
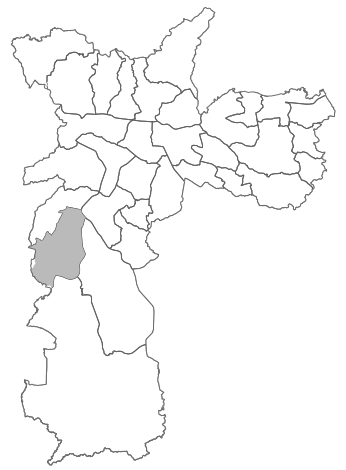


AC AD AE AF AG AH AI


23  
24  
25  
26  
27  
28  
29  
30  
31  
32  
33

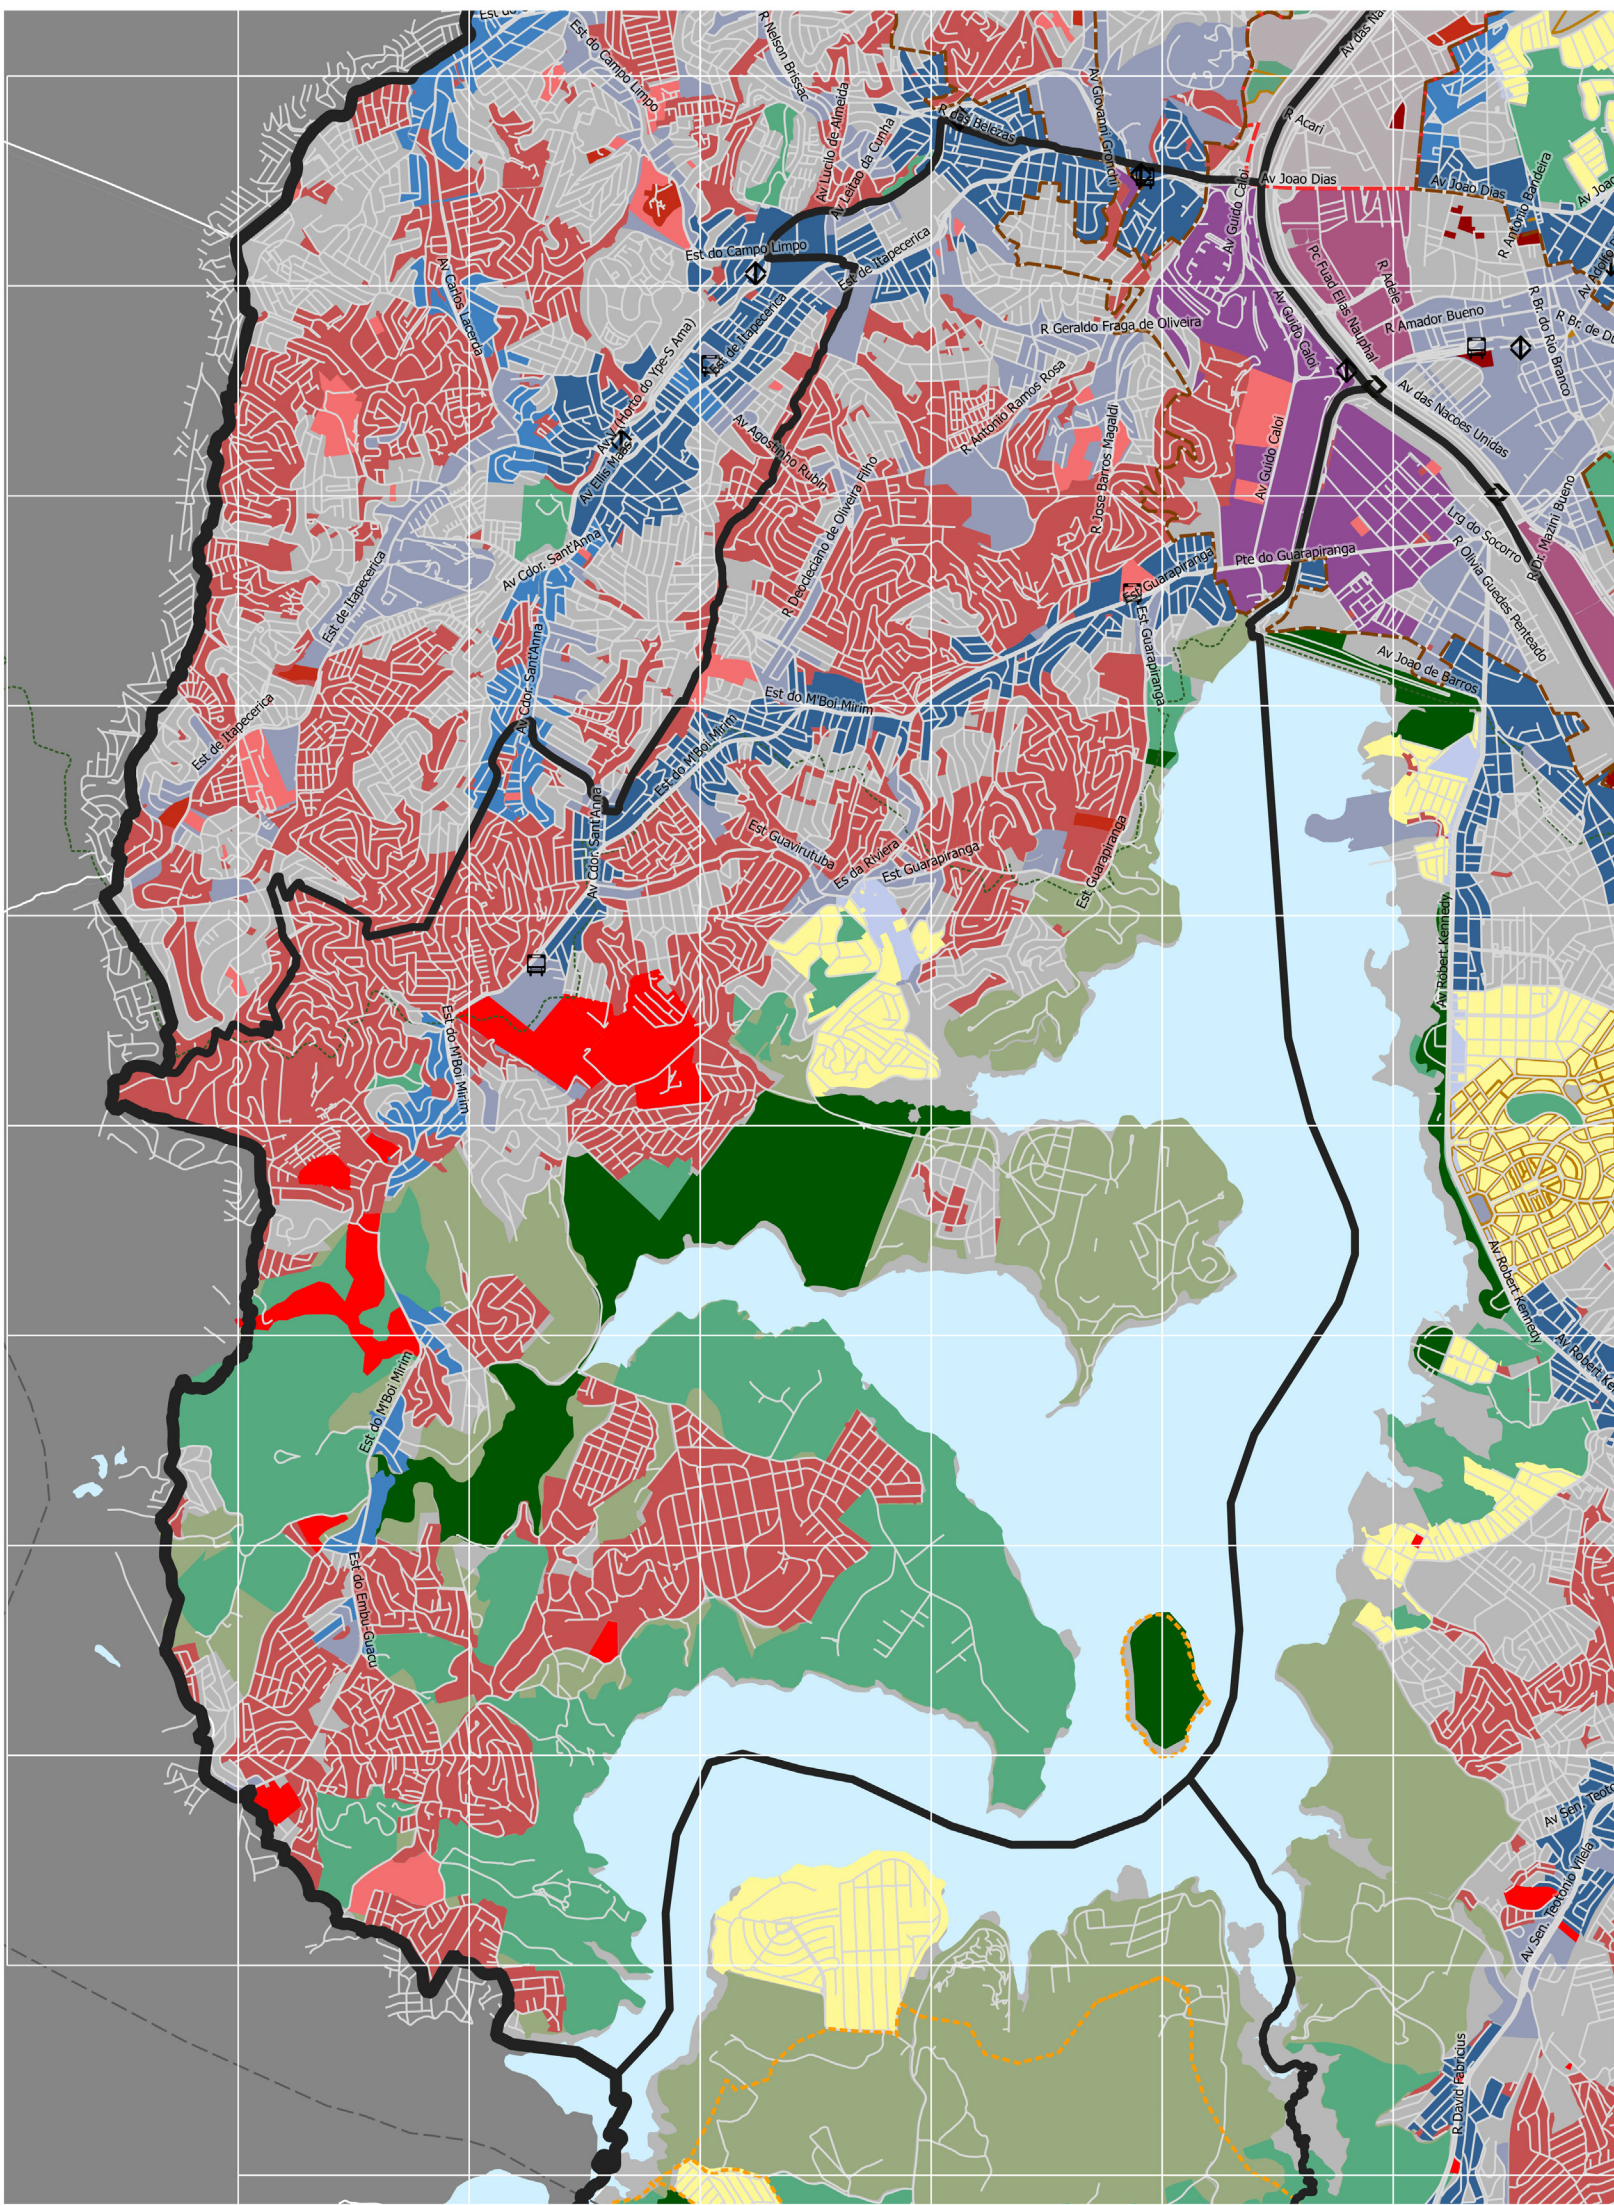

**SUBPREFEITURA  
M' BOI MIRIM**

- Limite subprefeitura
- Município de São Paulo
- Região metropolitana
- Hidrografia
- - - Zona Rural
- Referência das vias principais
- Logradouro
- - - Rodoanel
- ◊ Estação de trem existente
- ◊ Estação de metrô existente
- ◻ Terminal de ônibus existente
- ⋯ Área de Proteção e Recuperação Ambiental
- ◻ Operação Urbana em Curso (ver Art. 382 da Lei 16.050/14)
- ⋯ Macroárea de Estruturação Metropolitana

- Zonas**
- ZEPAM  
Zona Especial de Preservação Ambiental
  - ZEP  
Zona Especial de Preservação
  - ZPDS  
Zona de Preservação e Desenvolvimento Sustentável
  - ZRA  
Zona de Recuperação Ambiental
  - ZEIS-1  
Zona Especial de Interesse Social 1
  - ZEIS-2  
Zona Especial de Interesse Social 2
  - ZEIS-3  
Zona Especial de Interesse Social 3
  - ZEIS-4  
Zona Especial de Interesse Social 4
  - ZEIS-5  
Zona Especial de Interesse Social 5
  - ZER  
Zona Exclusivamente Residencial
  - ZPR  
Zona Predominantemente Residencial
  - ZM  
Zona Mista
  - ZEPEC  
Zona Especial de Preservação Cultural
  - ZC  
Zona de Centralidade
  - ZCorr  
Zona corredor
  - ZOE  
Zona de Ocupação Especial
  - ZPI  
Zona Predominantemente Industrial
  - ZDE  
Zona de Desenvolvimento Econômico
  - ZEU  
Zona Eixo de Transformação Urbana
  - ZEUP  
Zona Eixo de Transformação Urbana Previsto

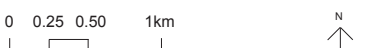

Base cartográfica: PMSP. Mapa Digital de São Paulo, 2004.  
 Projeção UTM/23S. Datum horizontal SAD69.  
 Elaboração: Prefeitura do Município de São Paulo,  
 Secretaria Municipal de Desenvolvimento Urbano.