




**SUBPREFEITURA
PINHEIROS**

- ID PROP** Propostas apresentadas (localização aproximada)
- Limite subprefeitura
 - Município de São Paulo
 - Região metropolitana
 - Hidrografia
 - Zona Rural
 - Referência das vias principais
 - Logradouro
 - Rodoanel
 - Estação de trem existente
 - Estação de metrô existente
 - Terminal de ônibus existente
 - Área de Proteção e Recuperação Ambiental
 - Operação Urbana em Curso (ver Art. 382 da Lei 16.050/14)
 - Macroárea de Estruturação Metropolitana
- Zonas**
- ZEPAM
Zona Especial de Preservação Ambiental
 - ZEP
Zona Especial de Preservação
 - ZPDS
Zona de Preservação e Desenvolvimento Sustentável
 - ZRA
Zona de Recuperação Ambiental
 - ZEIS-1
Zona Especial de Interesse Social 1
 - ZEIS-2
Zona Especial de Interesse Social 2
 - ZEIS-3
Zona Especial de Interesse Social 3
 - ZEIS-4
Zona Especial de Interesse Social 4
 - ZEIS-5
Zona Especial de Interesse Social 5
 - ZER
Zona Exclusivamente Residencial
 - ZPR
Zona Predominantemente Residencial
 - ZM
Zona Mista
 - ZEPEC
Zona Especial de Preservação Cultural
 - ZC
Zona de Centralidade
 - ZCorr
Zona corredor
 - ZOE
Zona de Ocupação Especial
 - ZPI
Zona Predominantemente Industrial
 - ZDE
Zona de Desenvolvimento Econômico
 - ZEU
Zona Eixo de Transformação Urbana
 - ZEUP
Zona Exo de Transformação Urbana Previsto



Base cartográfica: PMSP. Mapa Digital de São Paulo, 2004.
 Projeção UTM/23S. Datum horizontal SAD69.
 Elaboração: Prefeitura do Município de São Paulo.
 Secretaria Municipal de Desenvolvimento Urbano.

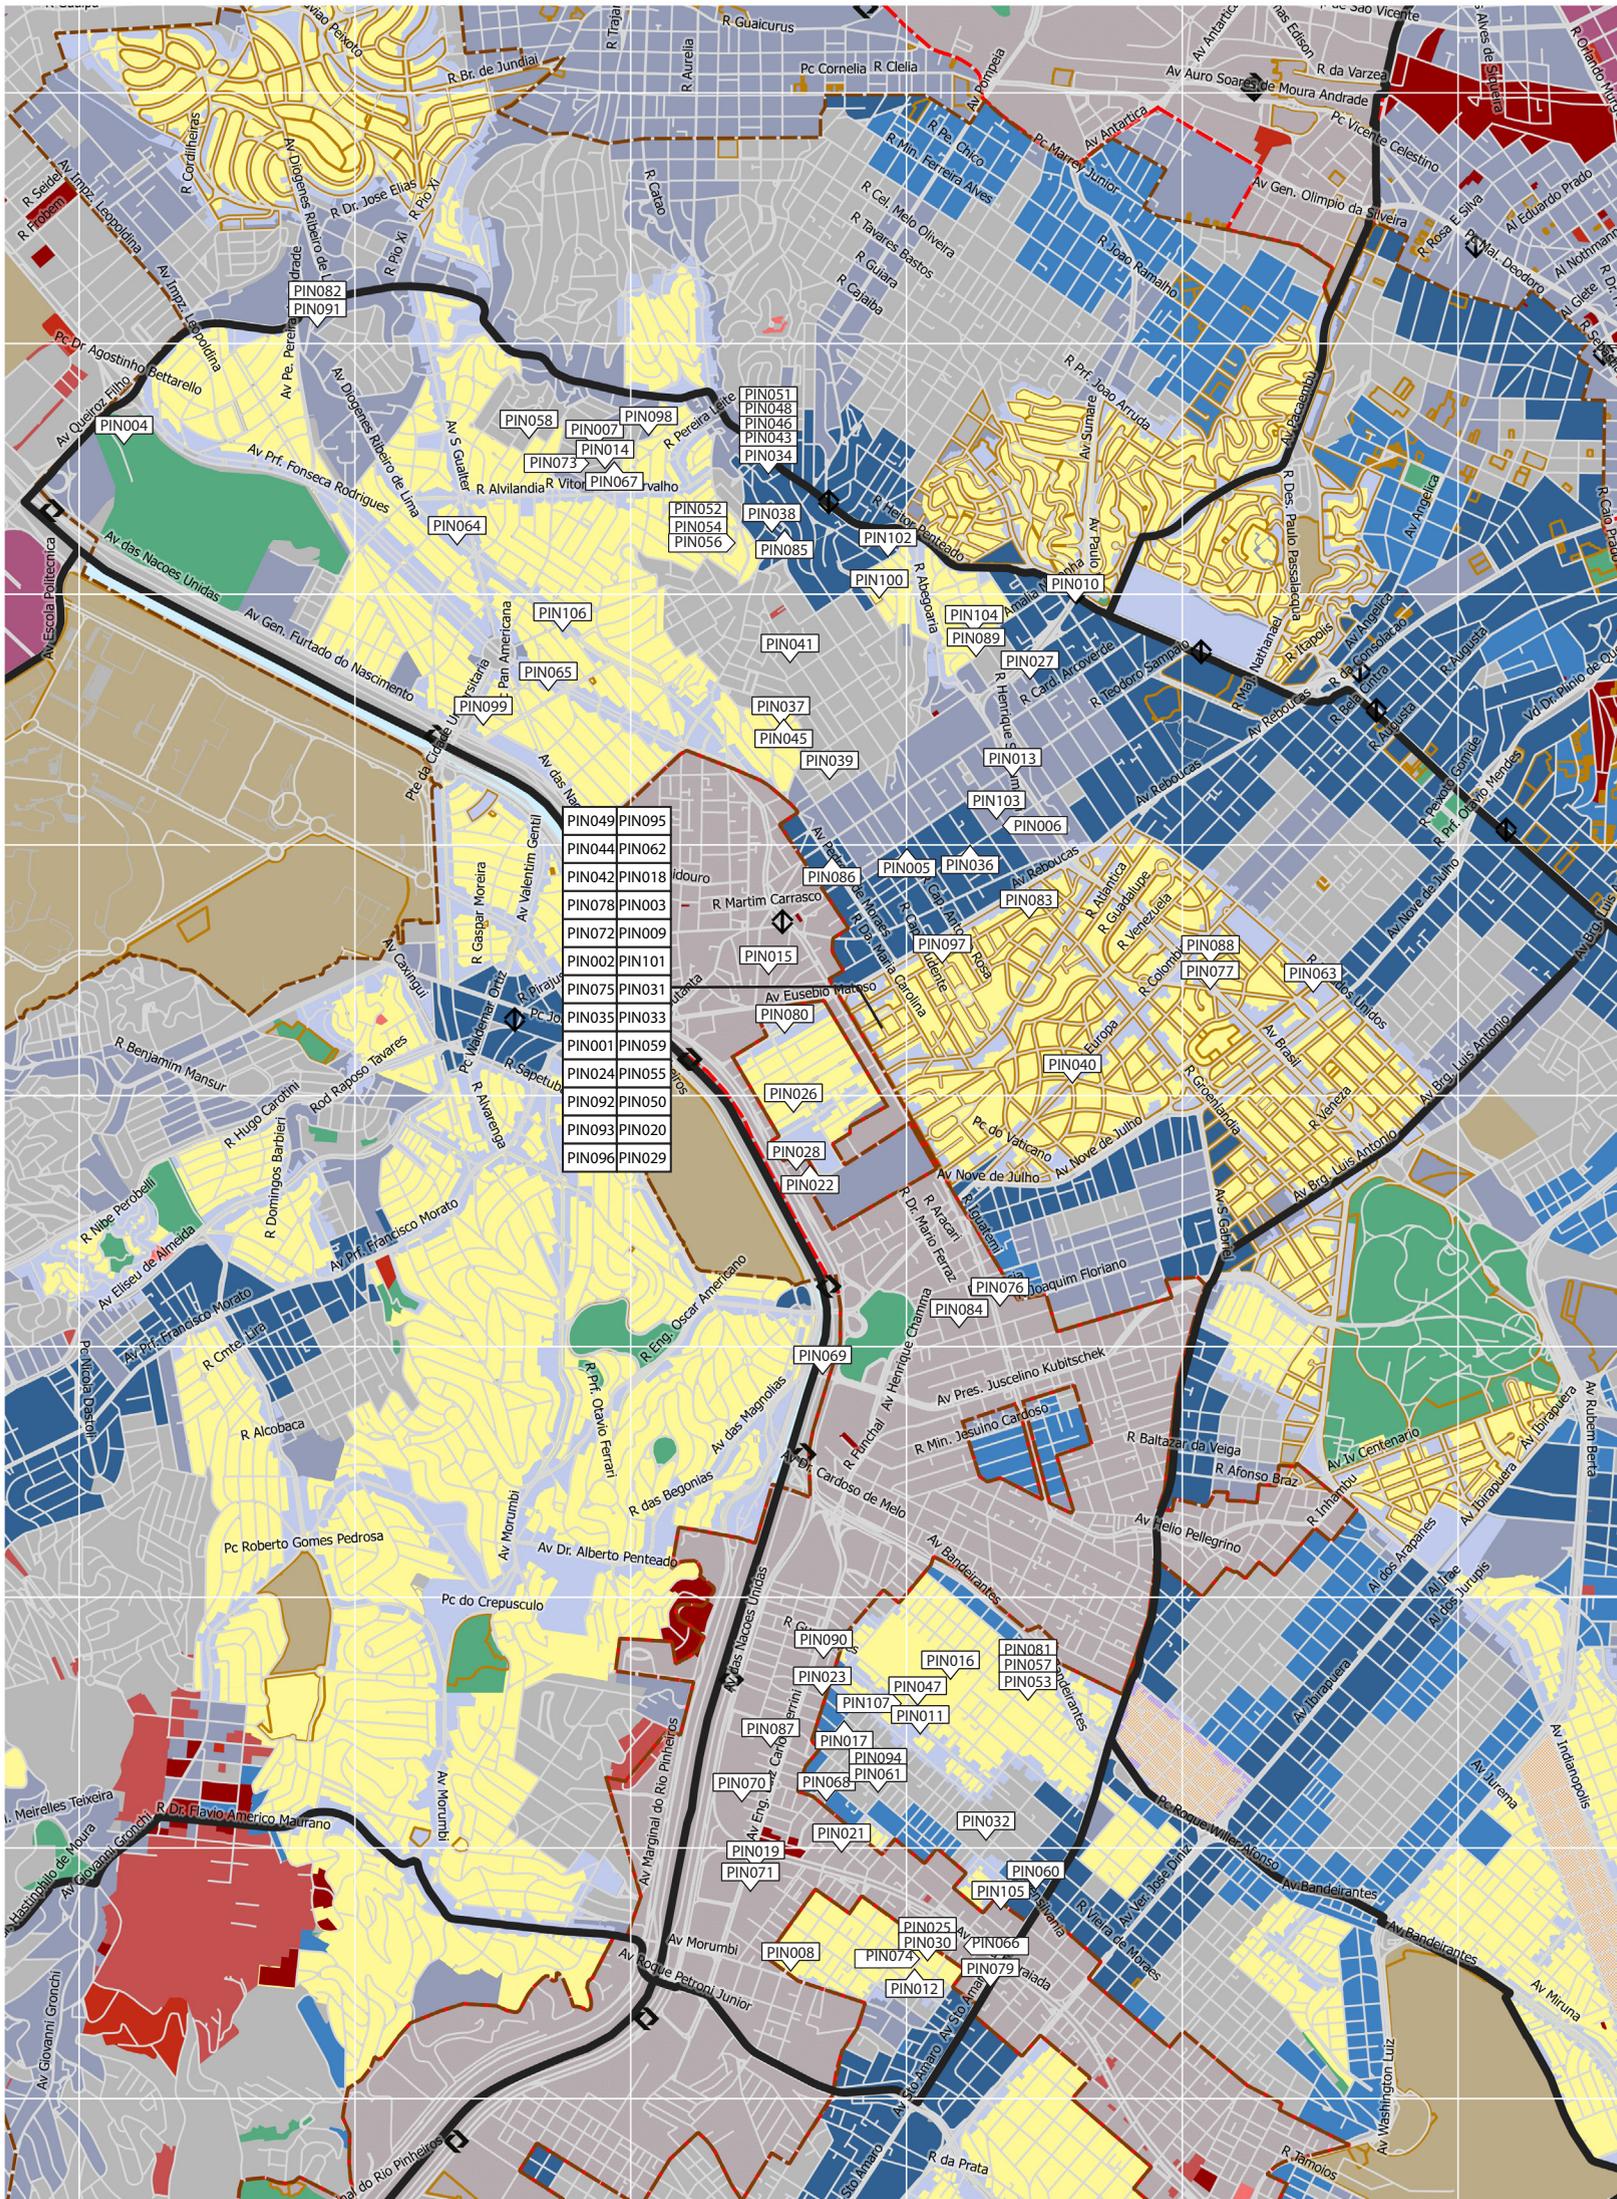

PIN049	PIN095
PIN044	PIN062
PIN042	PIN018
PIN078	PIN003
PIN072	PIN009
PIN002	PIN101
PIN075	PIN031
PIN035	PIN033
PIN001	PIN059
PIN024	PIN055
PIN092	PIN050
PIN093	PIN020
PIN096	PIN029