
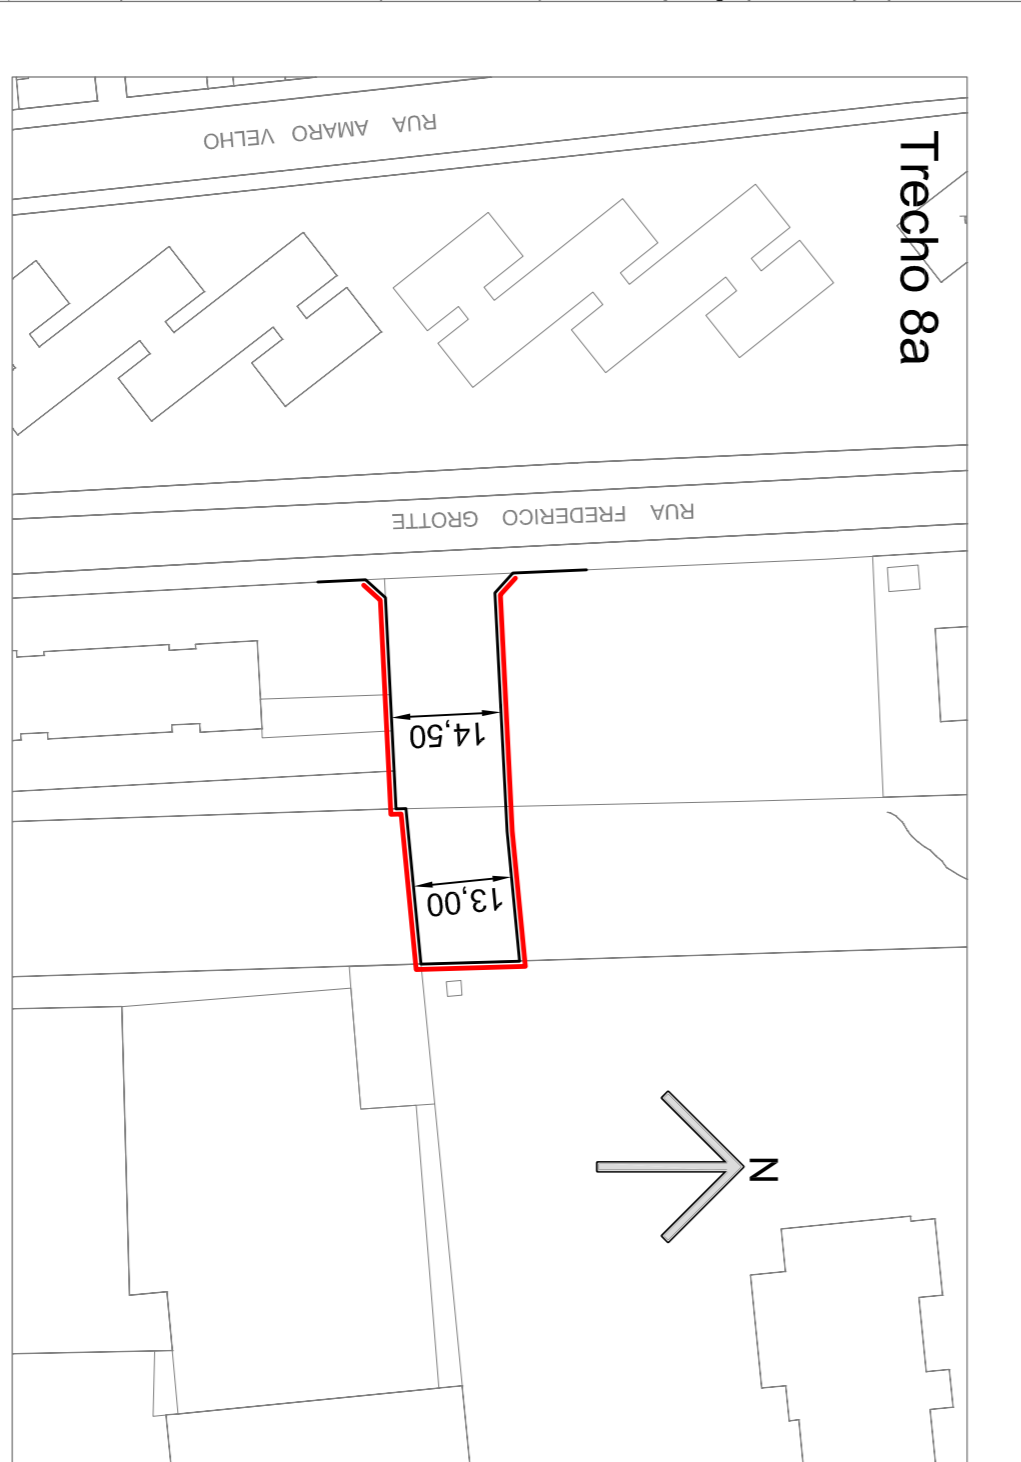


Liga com a Folha 07

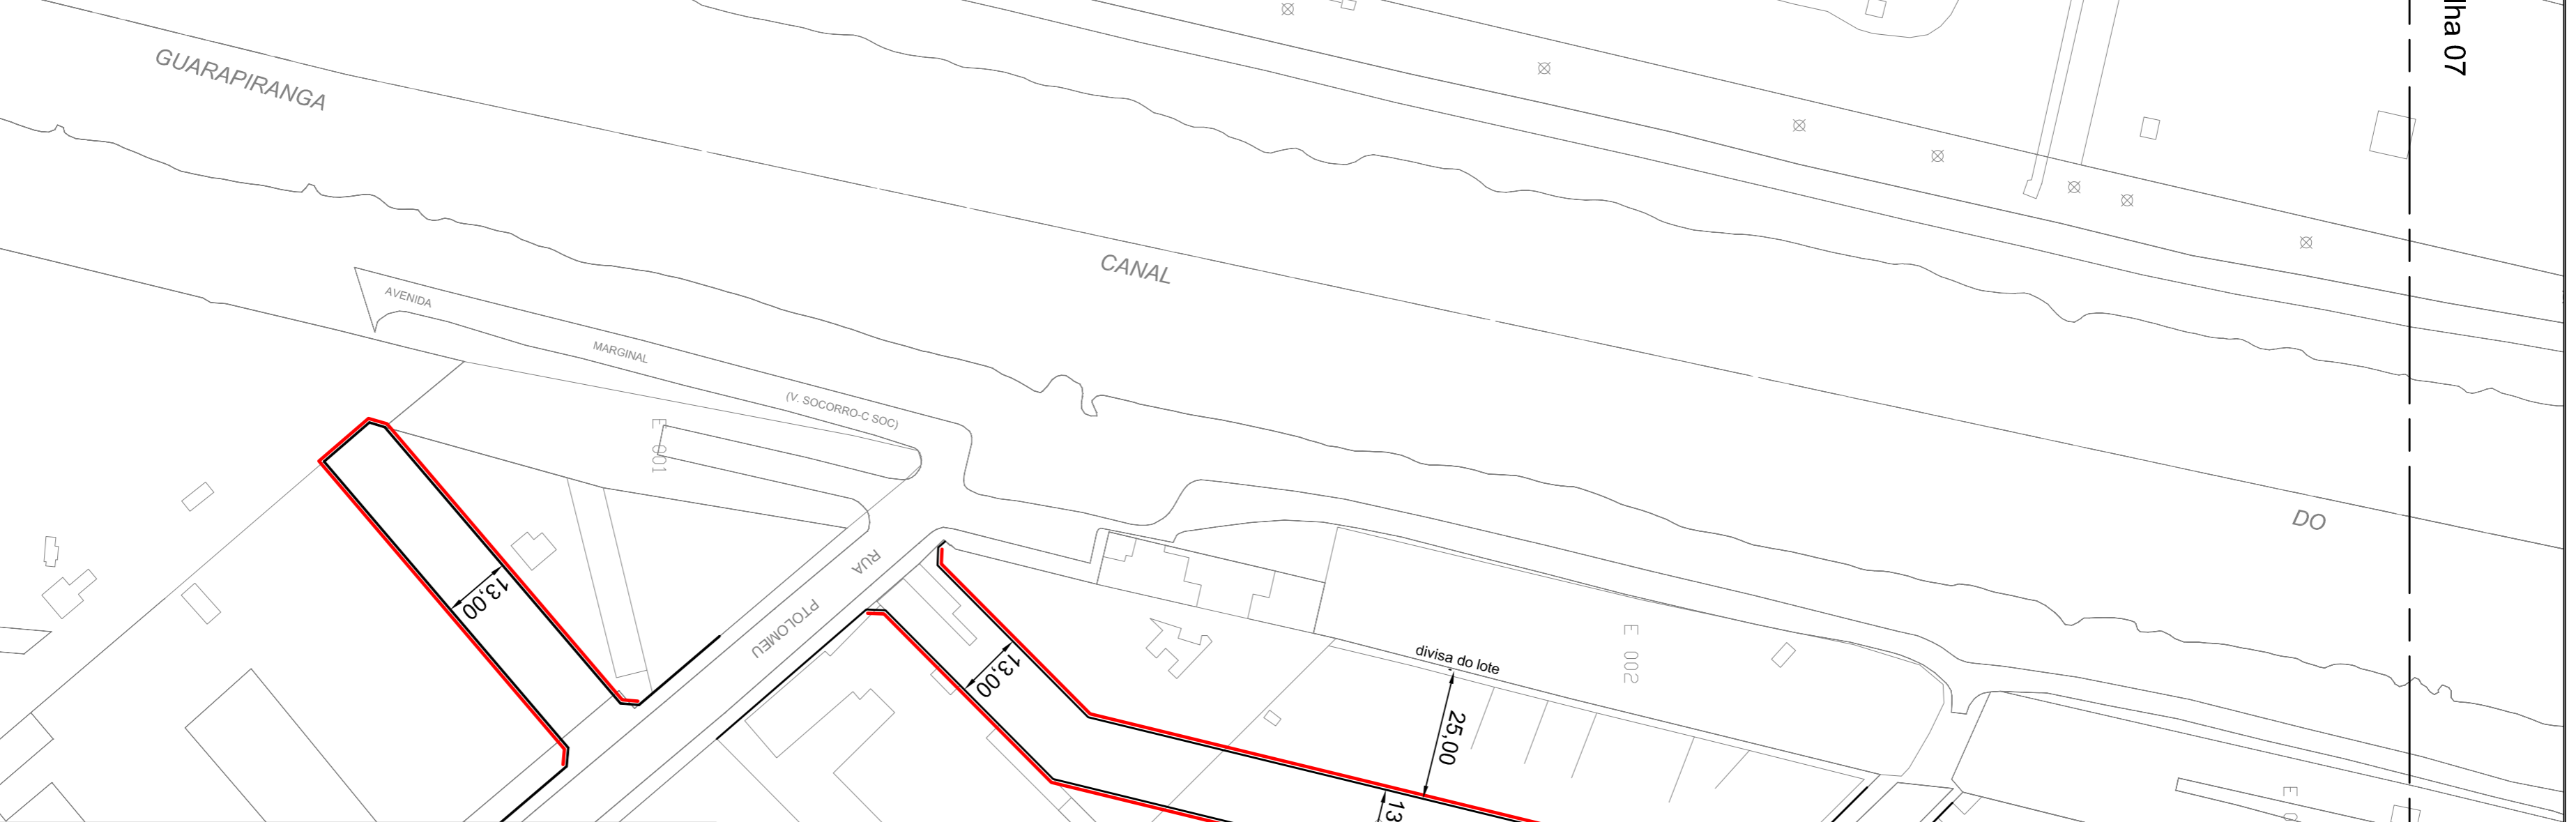

| | | | |
|--|--------|------|--------------|
| DES. | ESC. | DATA | CLAS. |
| ARQ. ENG.º | 1:1000 | | J-686 |
| CHEFE DE SEC. TÉCNICA | | | Nº 26.991/08 |
| DIRETOR DE DIVISÃO SUPERINTENDENTE | | | |
| <p>LEGENDA:</p> <p>— ALINHAMENTO A APROVAR</p> <p>— ALINHAMENTO A REVOGAR</p> <p>— ALINHAMENTO A MANTER</p> | | | |
| <p>APROVADO PELA LEI Nº DE / /</p> | | | |
| <p> PREFEITURA DE SÃO PAULO SECRETARIA DE INFRAESTRUTURA URBANA E OBRAS SUPERINTENDÊNCIA DE PROJETOS VIÁRIOS PROJ 3 </p> | | | |
| <p>Assunto: Plano de Melhoria Viária</p> <p>Local: Macroárea de Estruturação Metropolitana - Arco Jurubaluba</p> | | | |