

Liga com a Folha 07


DES.	ESC.	1:1000
ARQ. ENG.º	DATA	
CHEFE DE SEC. TÉCNICA		
DIRETOR DE DIVISÃO		
SUPERINTENDENTE		

ALINHAMENTO A APROVAR ALINHAMENTO A REVOGAR ALINHAMENTO A MANTER	CLAS. J-686 Nº 26.991/08
--	-----------------------------

PREFEITURA DE SÃO PAULO
 SECRETARIA DE INFRAESTRUTURA URBANA E OBRAS
 SUPERINTENDÊNCIA DE PROJETOS VIÁRIOS
 PROJ 3

Assunto: Plano de Melhoria Viária
 Local: Macroárea de Estruturação Metropolitana - Arco Jurubaluba

APROVADO PELA LEI Nº DE / /

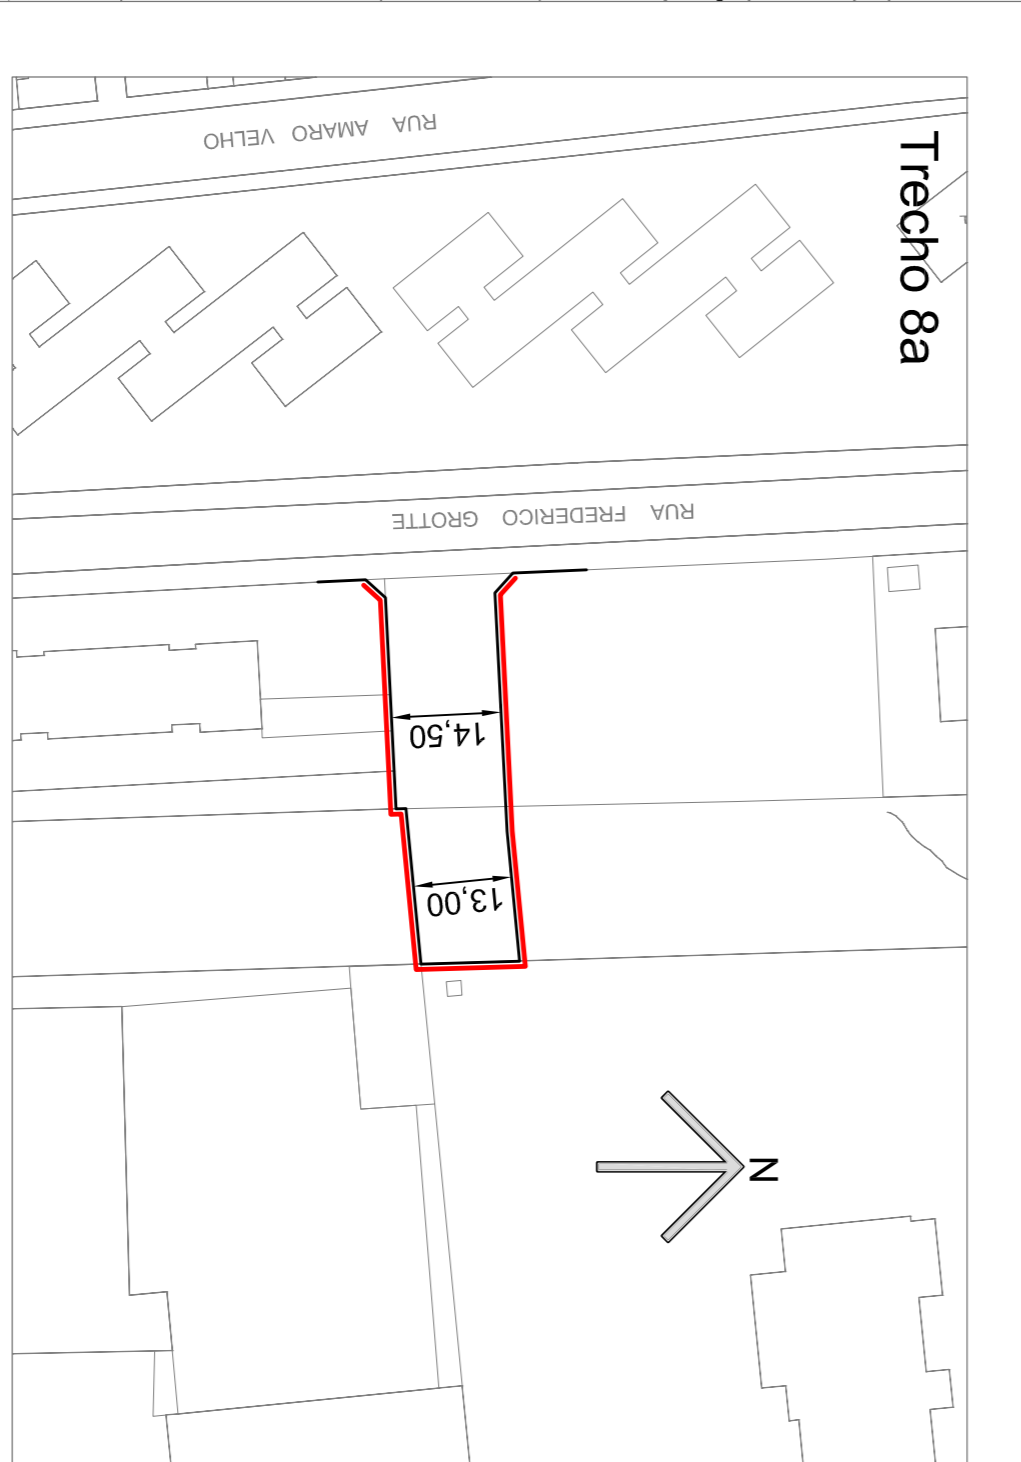

Trecho 8a