


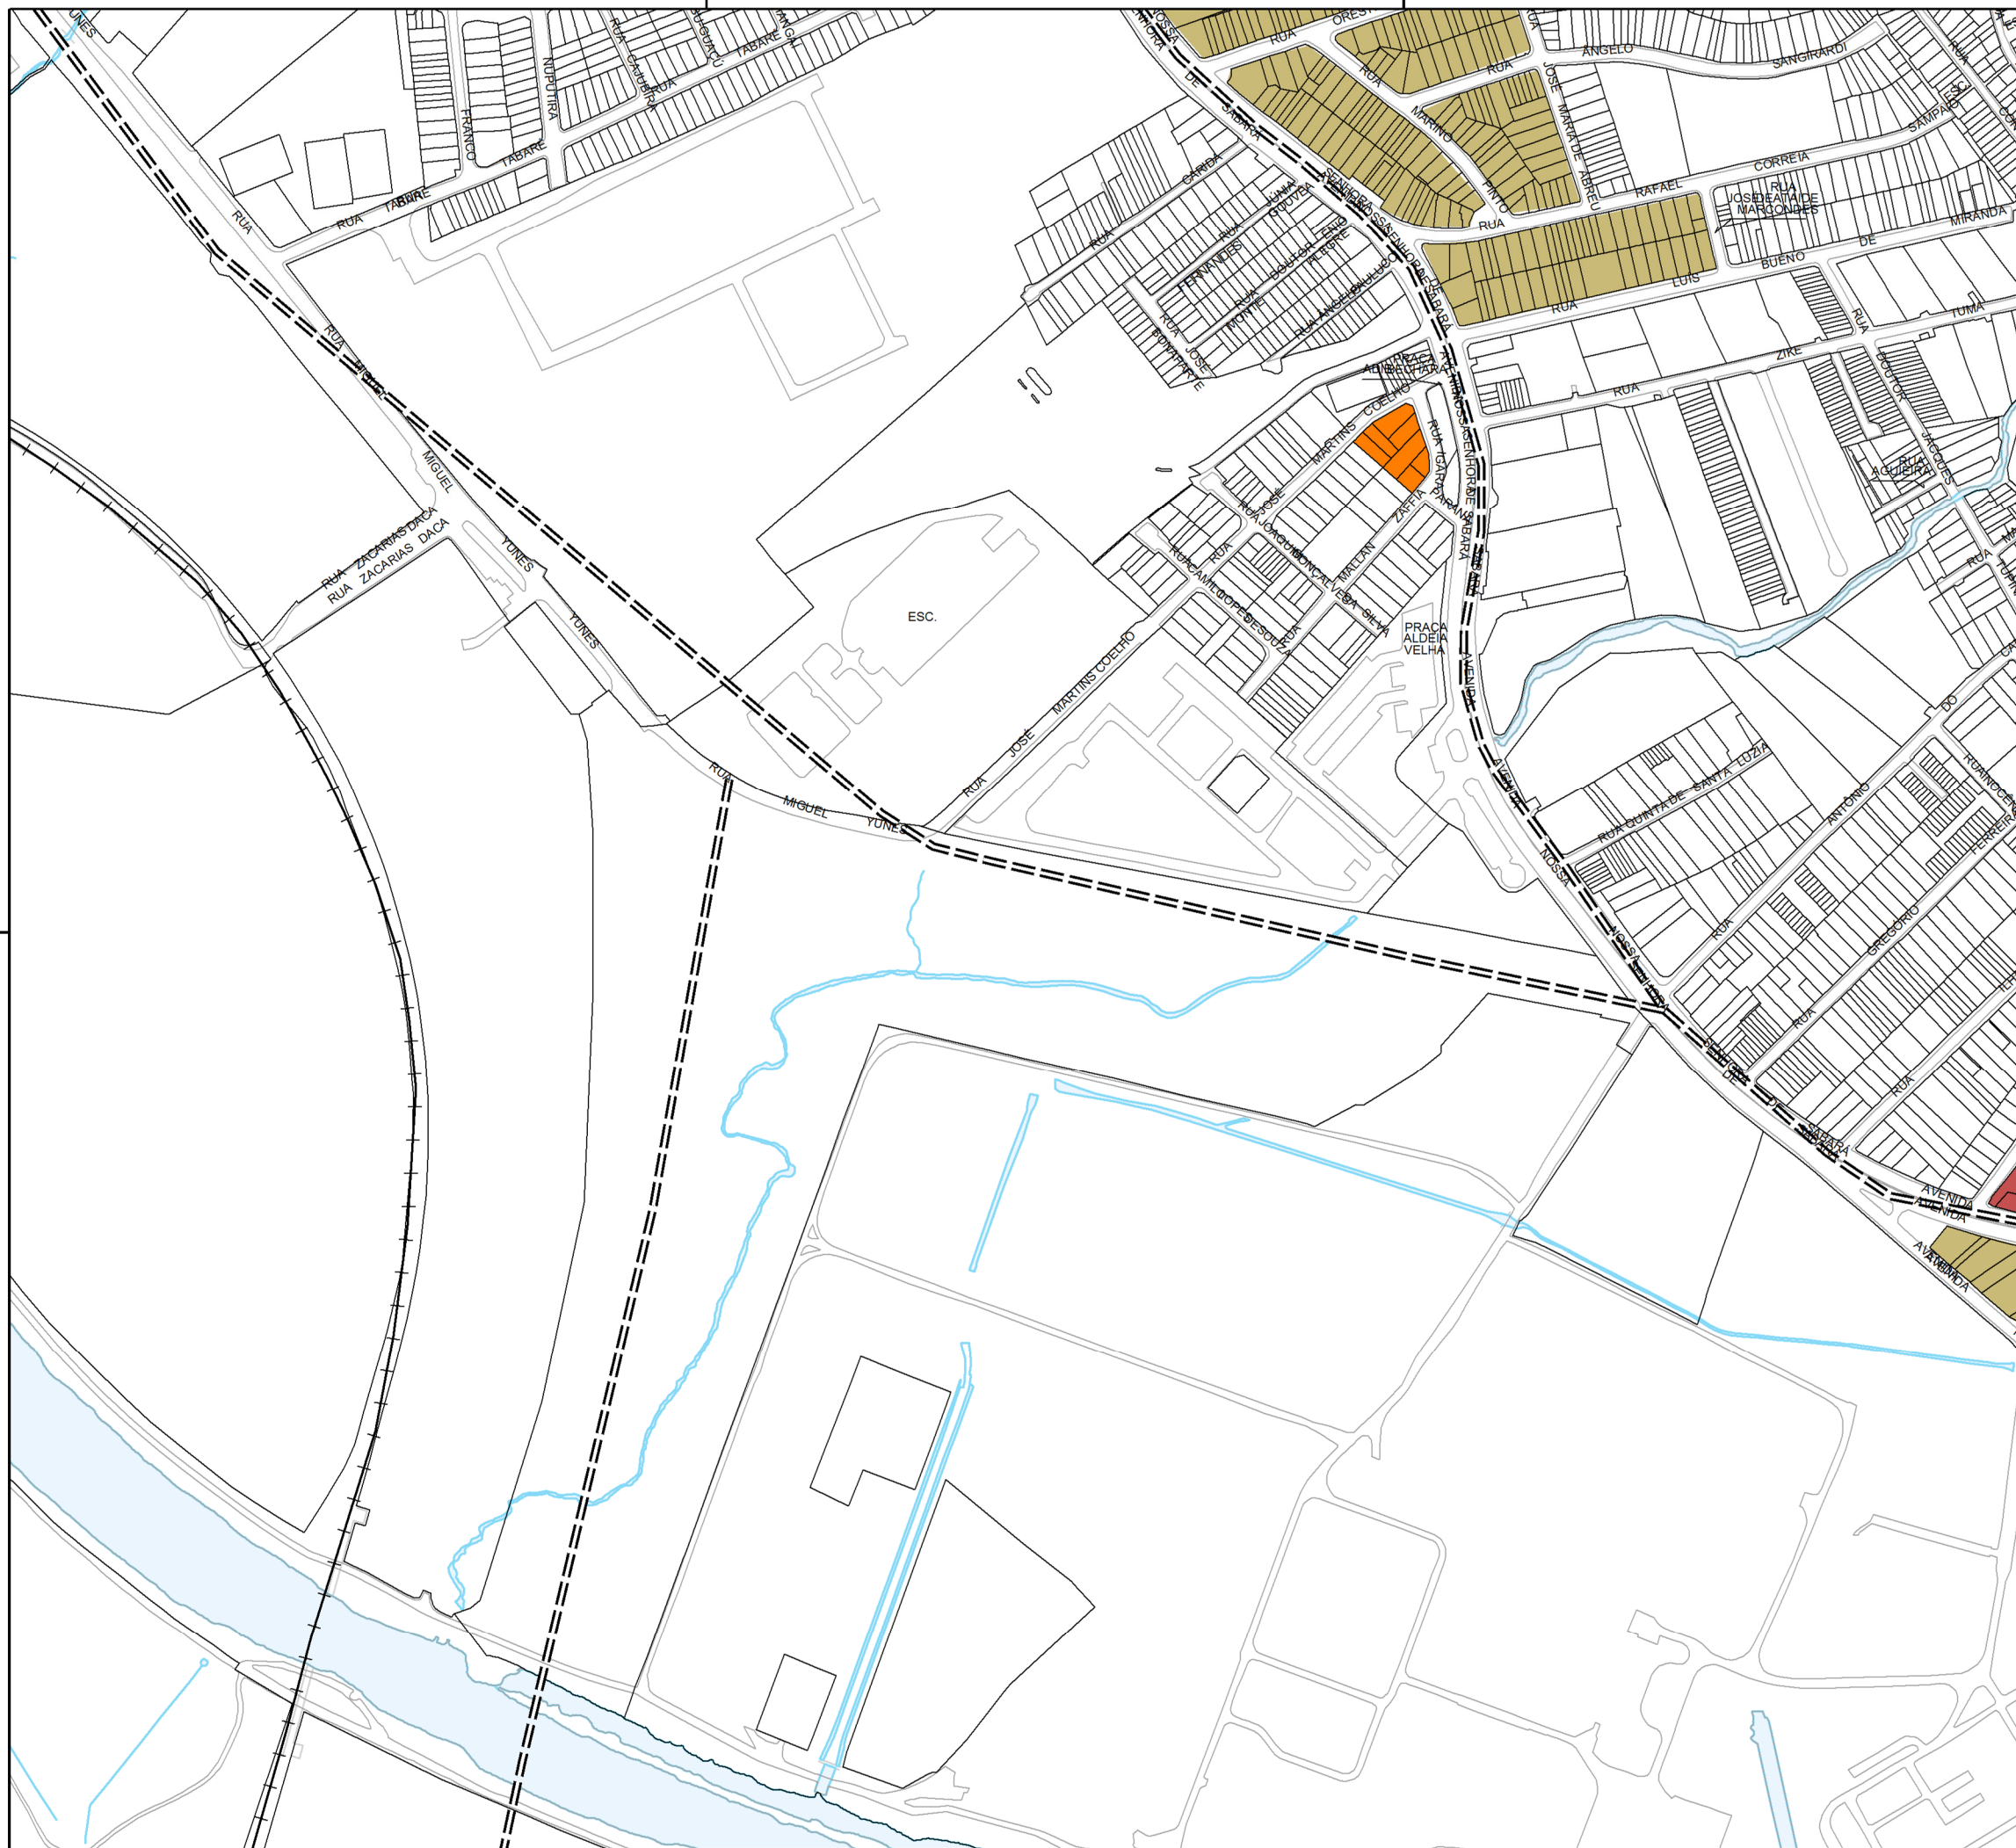


EIXOS DE ESTRUTURAÇÃO DA TRANSFORMAÇÃO URBANA EXISTENTES E PREVISTOS

- Área de Influência
- Área de Influência (2016)
- Trem: Linha e Estação Existente
- Metrô: Linha e Estação Existentes
- Metrô: Estação Licenciada
- Metrô: Linha e Estação Planejadas (2016)
- Monotrilho: Linha e Estação Planejada (2016)
- Corredor de Ônibus Municipal Existente
- Corredor de Ônibus Municipal Planejado (2016)
- Corredor de Ônibus Intermunicipal Existente
- Corredor de Ônibus Intermunicipal Planejado (2016)

ZONAS ESPECIAIS DE INTERESSE SOCIAL

- ZEIS-1
- ZEIS-2
- ZEIS-3
- ZEIS-4
- ZEIS-5

- Lotes
- Município de São Paulo
- Hidrografia

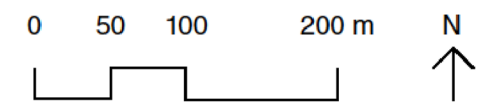

Nota¹: Dados constantes nos mapas 03, 03A, 04 e 04A.
Nota²: O perímetro dos lotes corresponde à restituição desenvolvida no Mapa Digital da Cidade (2004) e se destina exclusivamente à localização do imóvel em relação aos mapas aqui apresentados.
Base cartográfica: Mapa Digital de São Paulo, 2004.
Projeção UTM/23S. Datum horizontal SAD69.
Elaboração: Prefeitura do Município de São Paulo/SMDU.



FOLHA AK 28

PLANO DIRETOR ESTRATÉGICO