


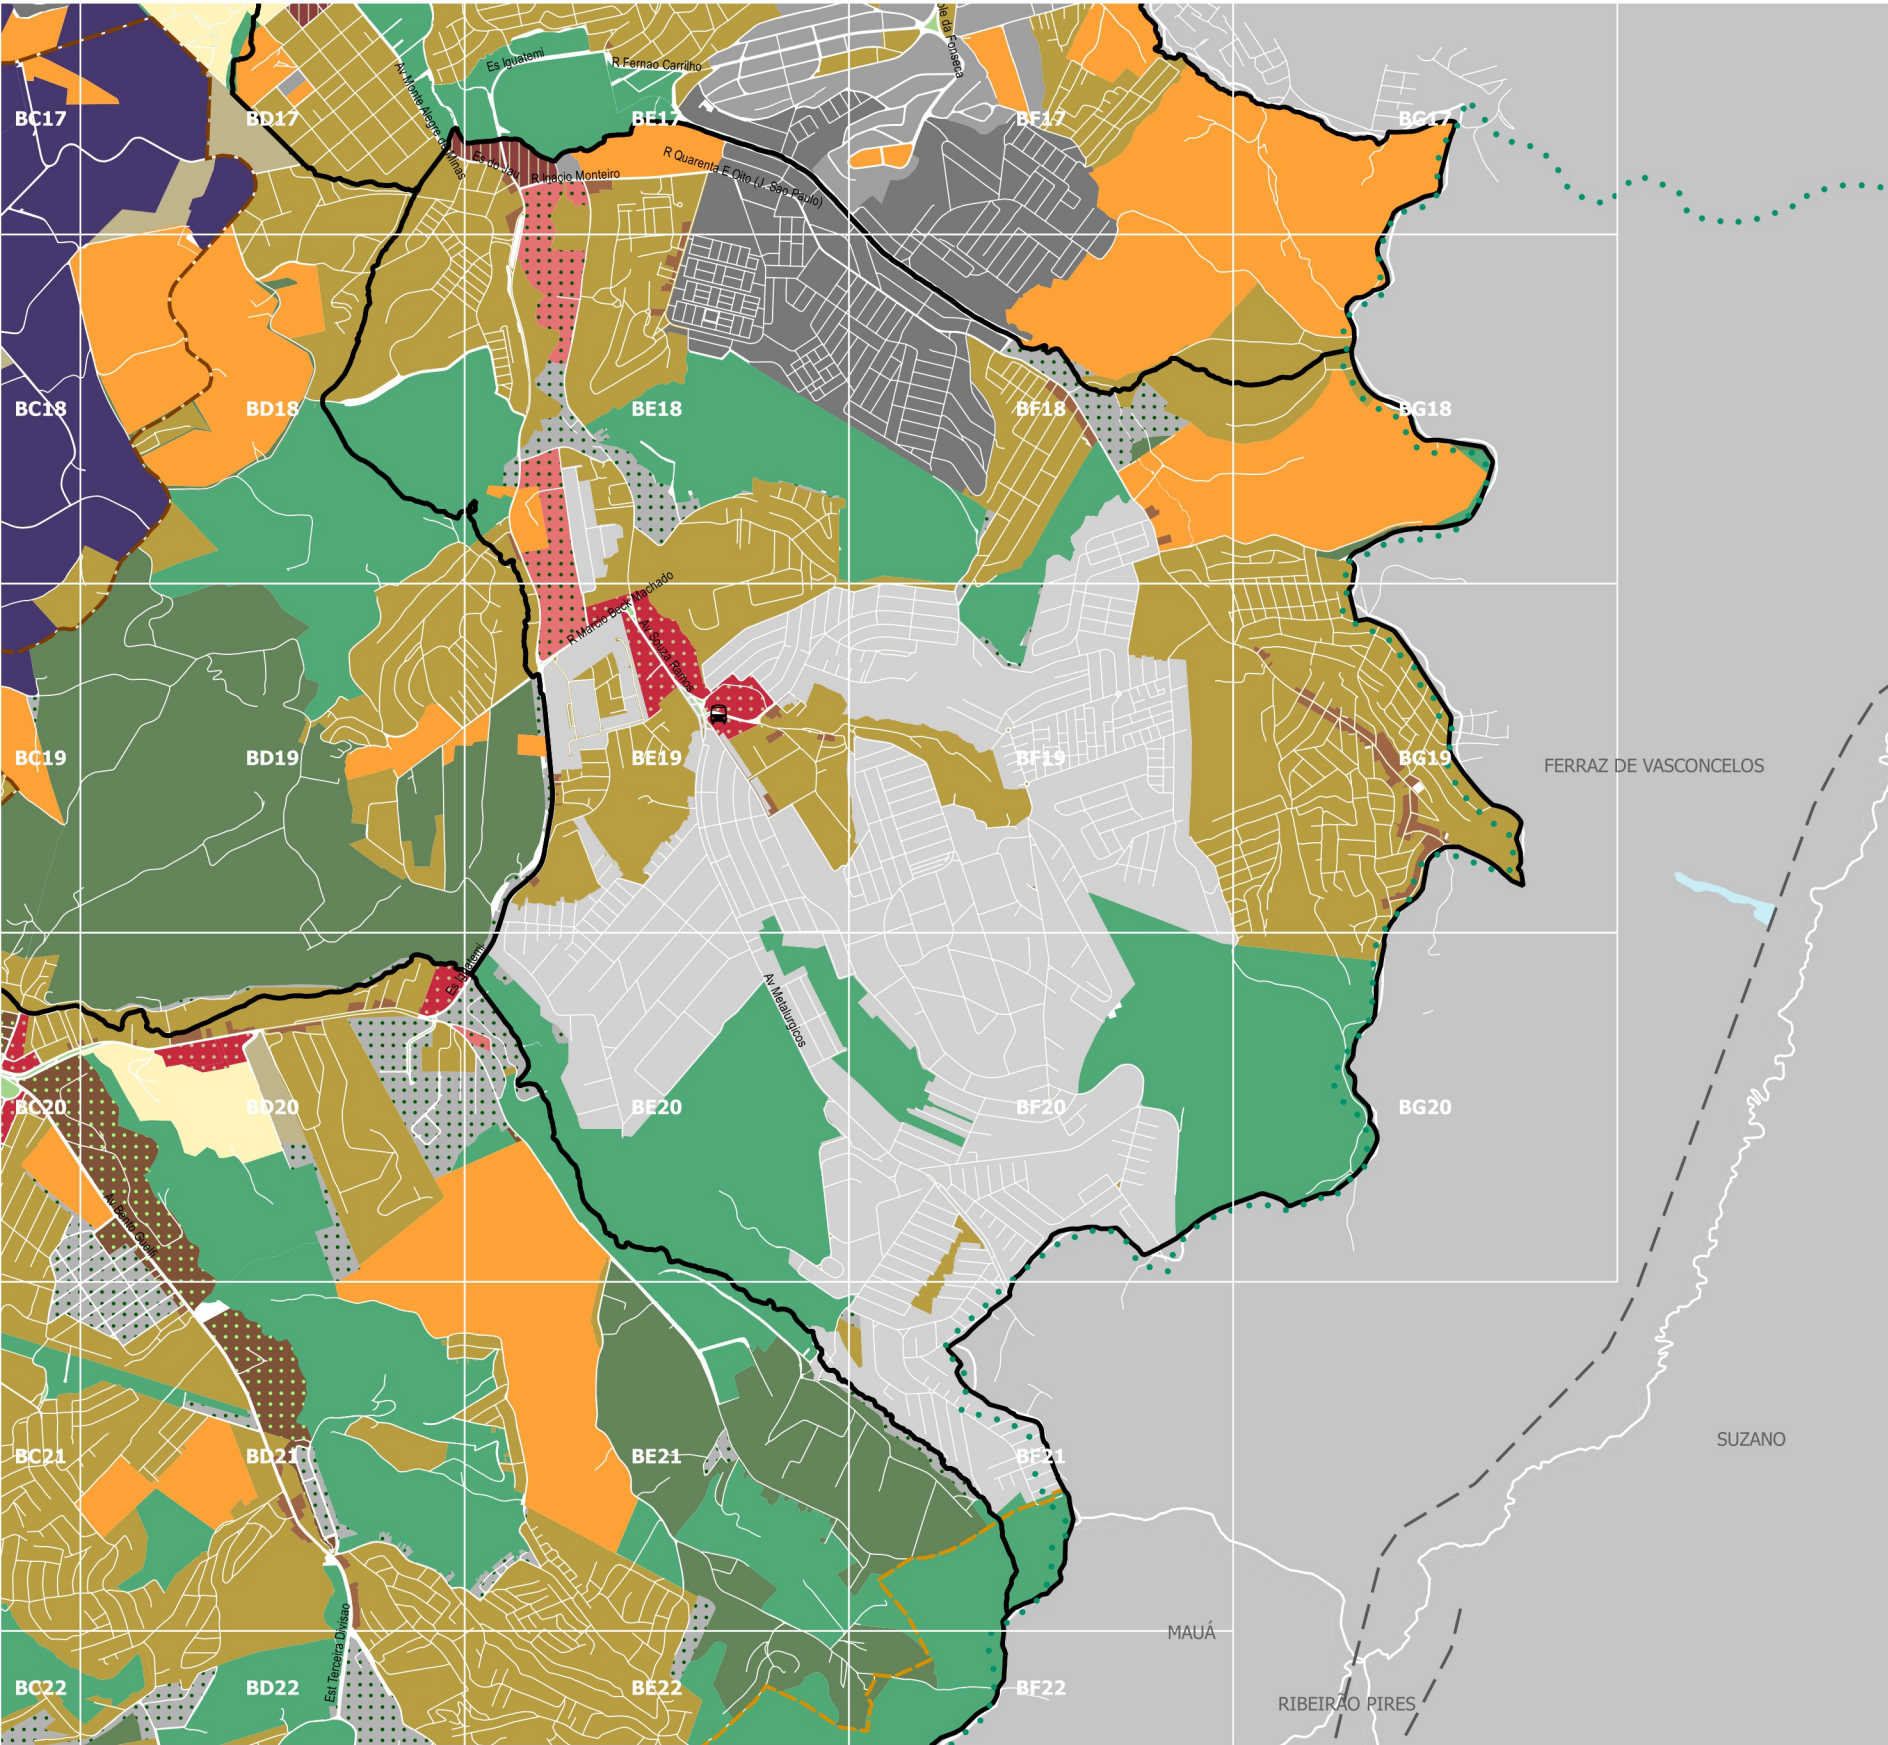


- Limite subprefeitura
- Hidrografia
- Zona Rural
- Logradouro
- Rodoanel
- Área de Proteção e Recuperação de Mananciais
- Macroárea de Estruturação Metropolitana
- Praças e Canteiros
- Operação Urbana Em Curso
- Estação de trem existente
- Estação de metrô existente
- Terminal de ônibus existente

- ZEU
- ZEUa
- ZEUP
- ZEUPa
- ZEM
- ZEMP
- ZC
- ZCa
- ZC-ZEIS

- ZCOR-1
- ZCOR-2
- ZCOR-3
- ZCORa
- ZM
- ZMa
- ZMIS
- ZMiSa

- ZEIS-1
- ZEIS-2
- ZEIS-3
- ZEIS-4
- ZEIS-5
- ZDE-1
- ZDE-2
- ZPI-1
- ZPI-2
- ZOE

- ZPR
- ZER-1
- ZER-2
- ZERa
- ZPDS
- ZPDSr
- ZEPAM
- ZEP
- AC-1
- AC-2

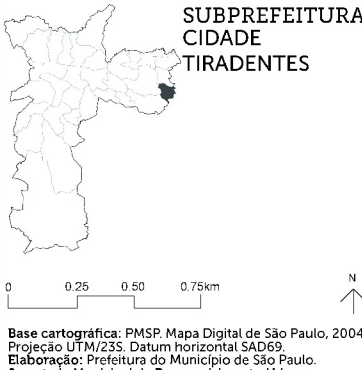

Base cartográfica: PMSP Mapa Digital de São Paulo, 2004.
Projeção UTM/23S. Datum horizontal SAD69.
Elaboração: Prefeitura do Município de São Paulo.
Secretaria Municipal de Desenvolvimento Urbano.

Publicação Março de 2015