



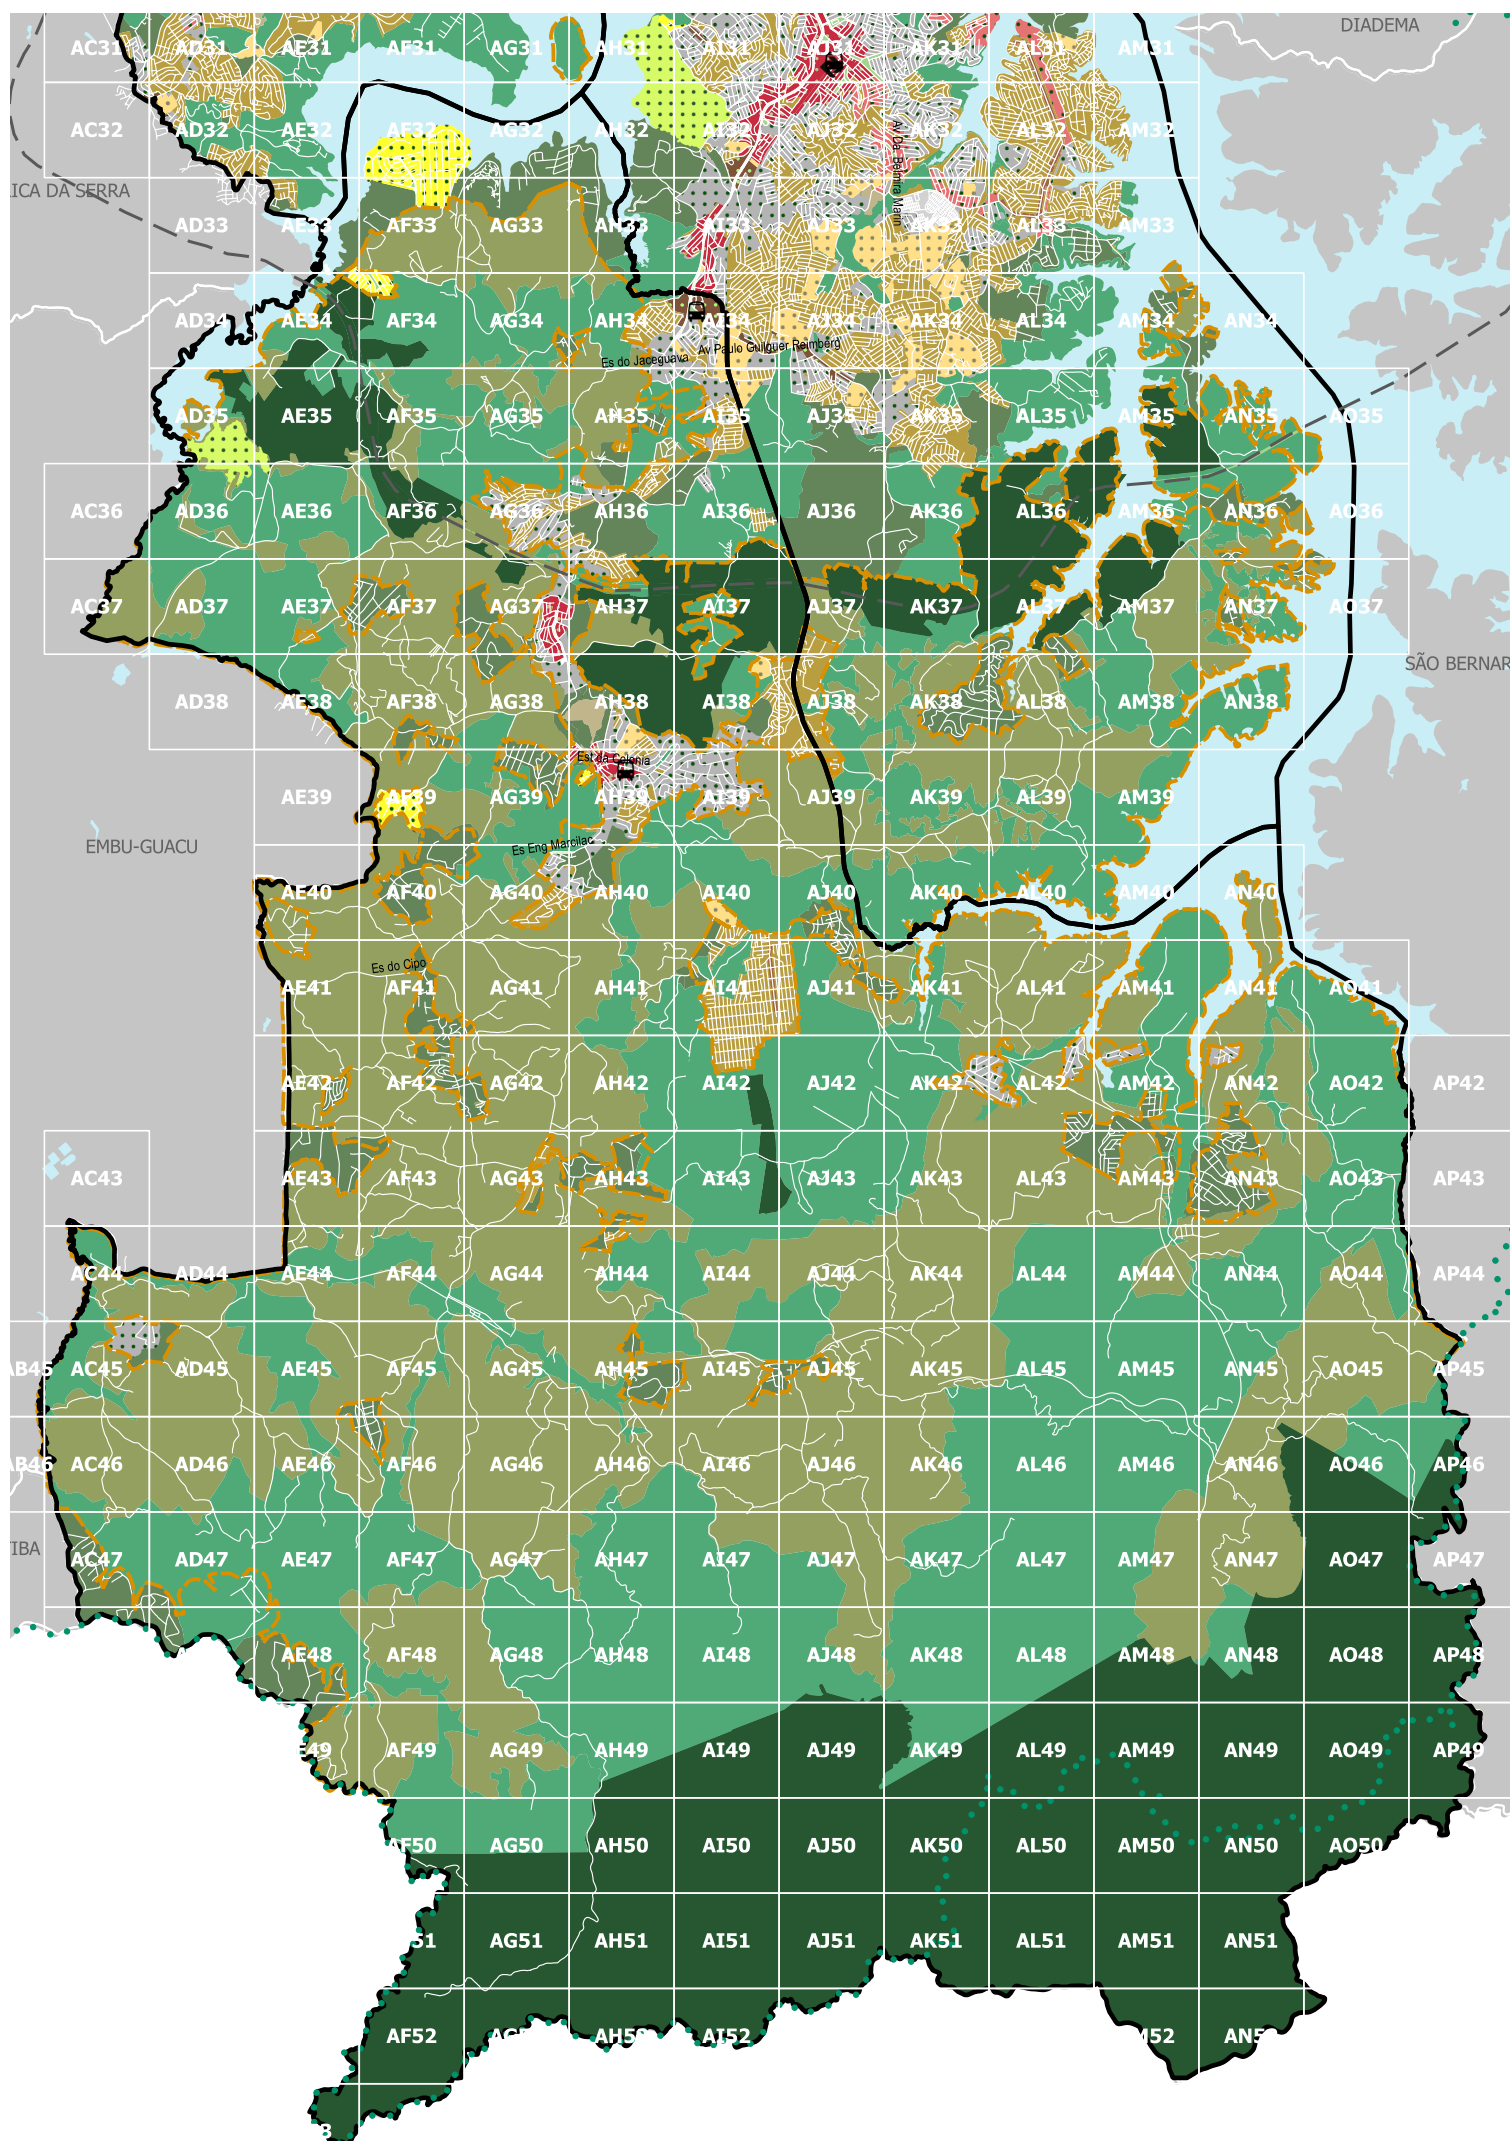

	ZEU		ZEIS-1
	ZEUa		ZEIS-2
	ZEUP		ZEIS-3
	ZEUPa		ZEIS-4
	ZEM		ZEIS-5
	ZEMP		ZDE-1
	ZC		ZDE-2
	ZCa		ZPI-1
	ZC-ZEIS		ZPI-2
	ZCOR-1		ZOE
	ZCOR-2		ZPR
	ZCOR-3		ZER-1
	ZCORa		ZER-2
	ZM		ZERa
	ZMa		ZPDS
	ZMIS		ZPDSr
	ZMISa		ZEPAM
			ZEP
			AC-1
			AC-2

- Limite subprefeitura
- Hidrografia
- Zona Rural
- Logradouro
- Rodovanel
- Área de Proteção e Recuperação de Mananciais
- Macroárea de Estruturação Metropolitana
- Praças e Canteiros
- Operação Urbana Em Curso
- Estação de trem existente
- Estação de metrô existente
- Terminal de ônibus existente

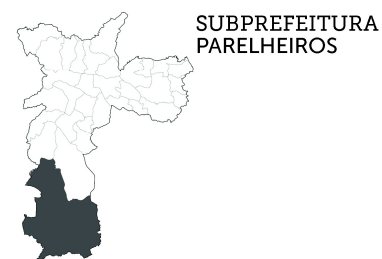

0 0.75 1.5 3km

Base cartográfica: PMSP. Mapa Digital de São Paulo, 2004.
Projeção UTM/23S. Datum horizontal SAD69.
Elaboração: Prefeitura do Município de São Paulo.
Secretaria Municipal de Desenvolvimento Urbano.
Publicação Março de 2015