


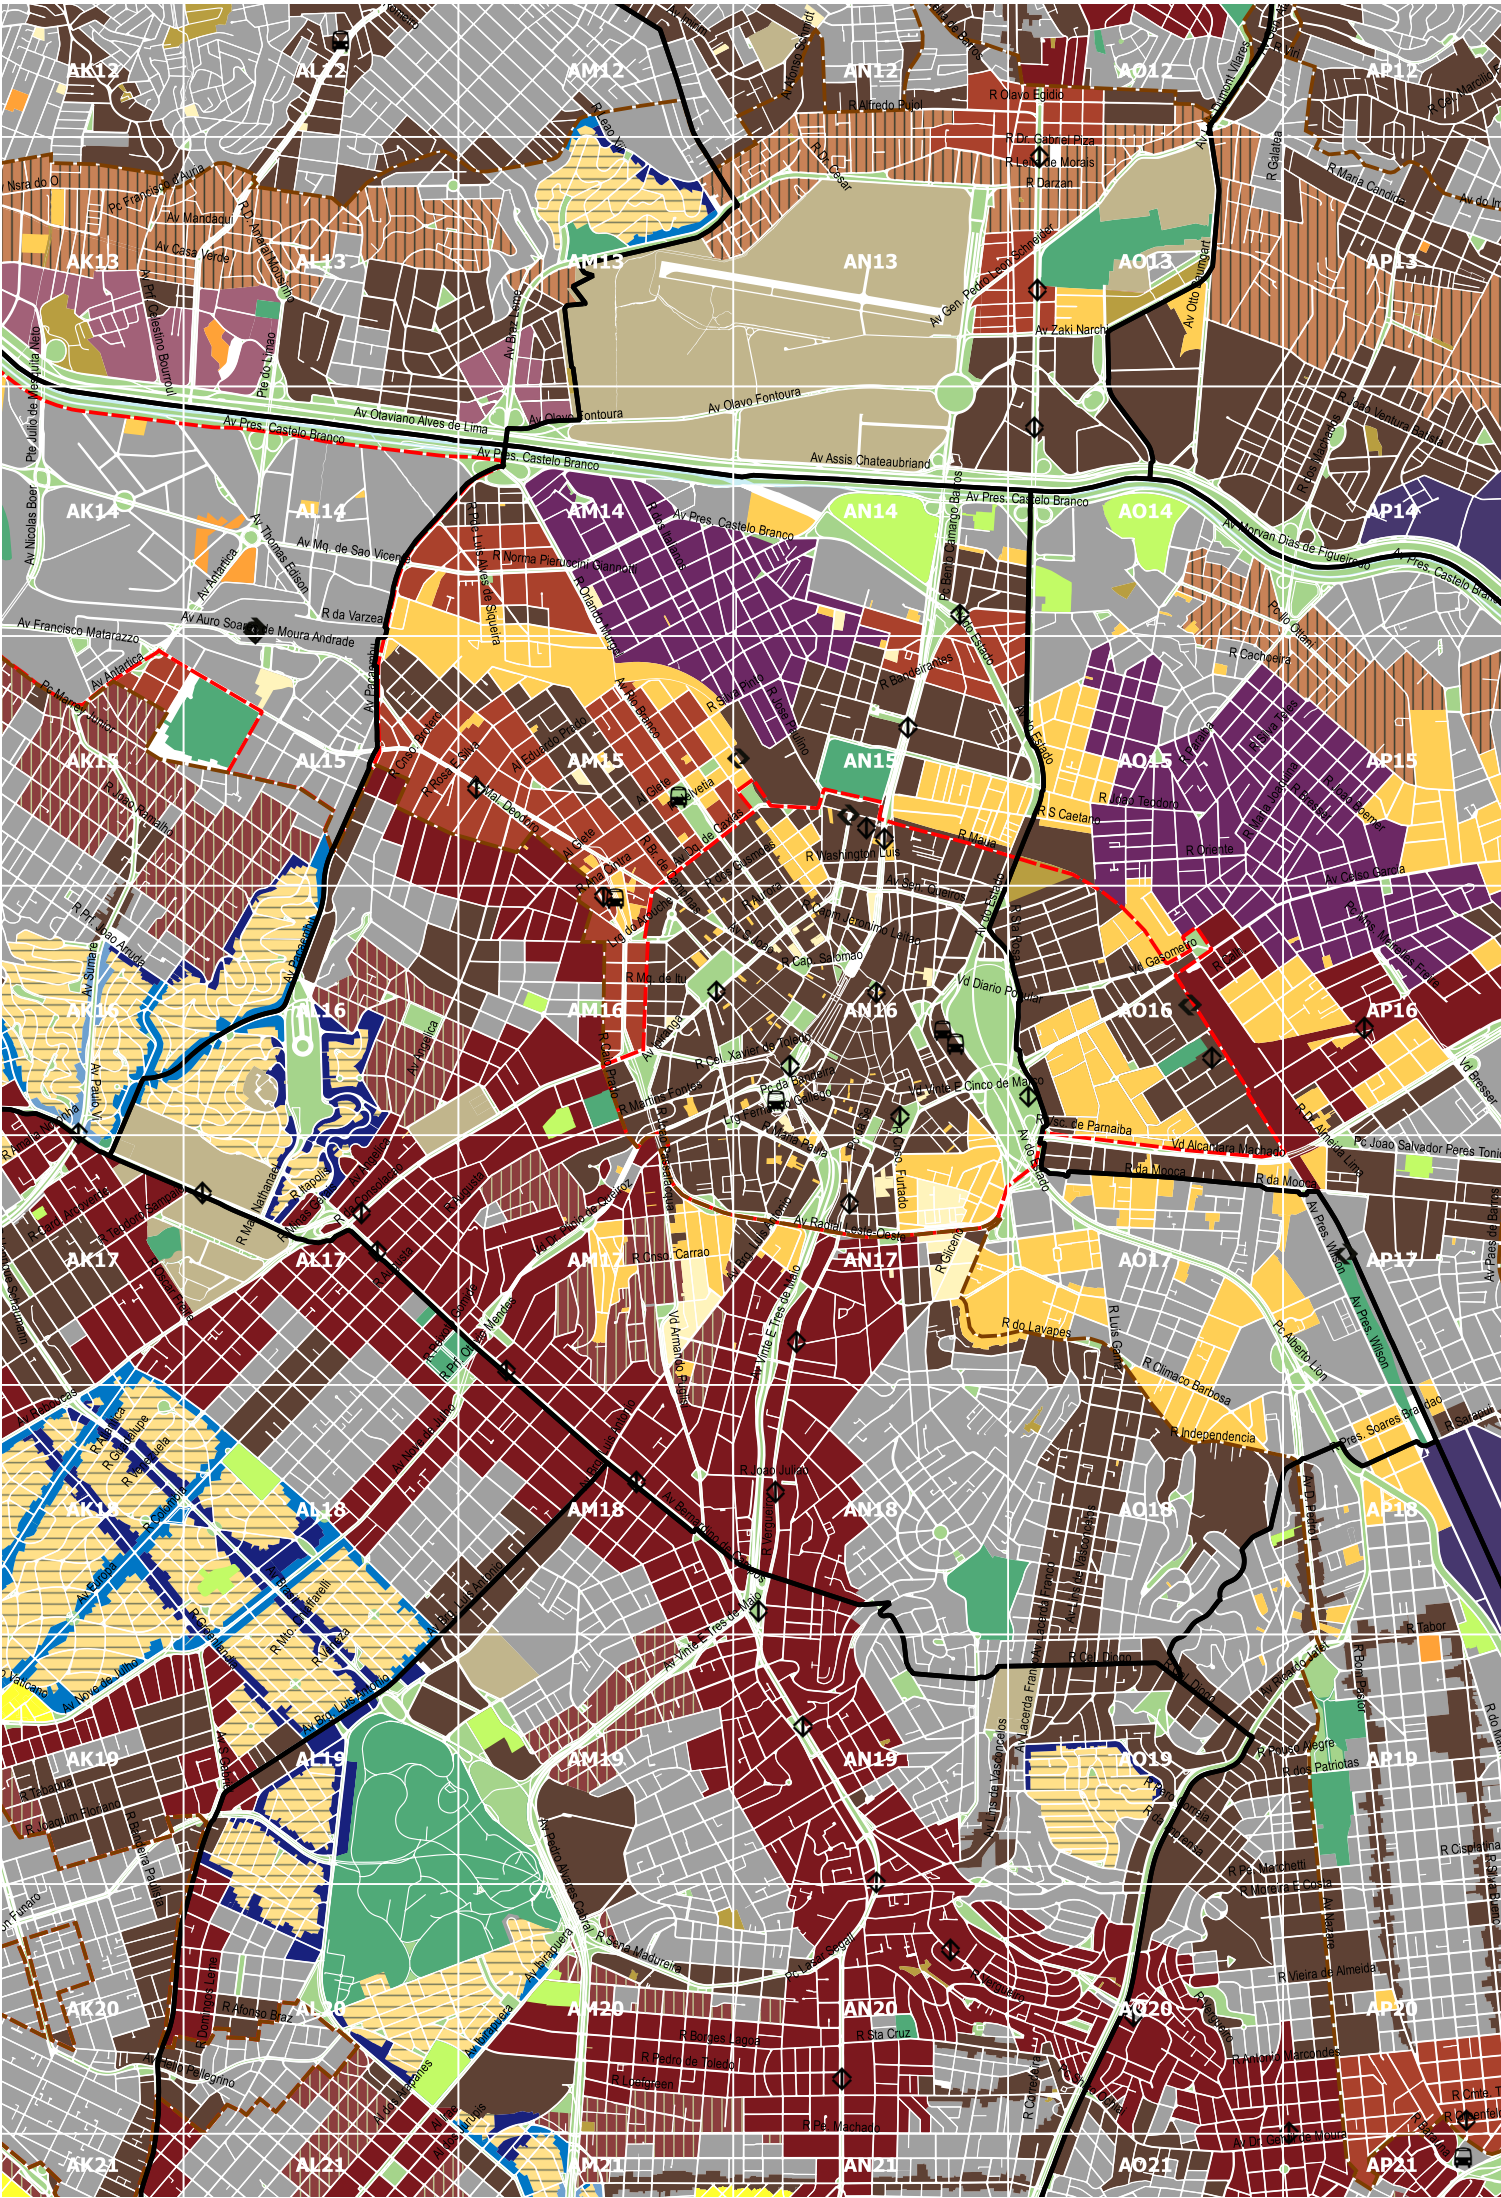

- | | | | |
|--|---------|--|--------|
| | ZEU | | ZEIS-1 |
| | ZEUa | | ZEIS-2 |
| | ZEUP | | ZEIS-3 |
| | ZEUPa | | ZEIS-4 |
| | ZEM | | ZEIS-5 |
| | ZEMP | | ZDE-1 |
| | ZC | | ZDE-2 |
| | ZCa | | ZPI-1 |
| | ZC-ZEIS | | ZOE |
| | ZCOR-1 | | ZPR |
| | ZCOR-2 | | ZER-1 |
| | ZCOR-3 | | ZER-2 |
| | ZCORa | | ZERa |
| | ZM | | ZPDS |
| | ZMa | | ZPDSr |
| | ZMIS | | ZEPAM |
| | ZMISa | | ZEP |
| | | | AC-1 |
| | | | AC-2 |

- Limite subprefeitura
- Hidrografia
- Zona Rural
- Logradouro
- Rodoanel
- Área de Proteção e Recuperação de Mananciais
- Macroárea de Estruturação Metropolitana
- Praças e Canteiros
- Operação Urbana Em Curso
- Estação de trem existente
- Estação de metrô existente
- Terminal de ônibus existente

