



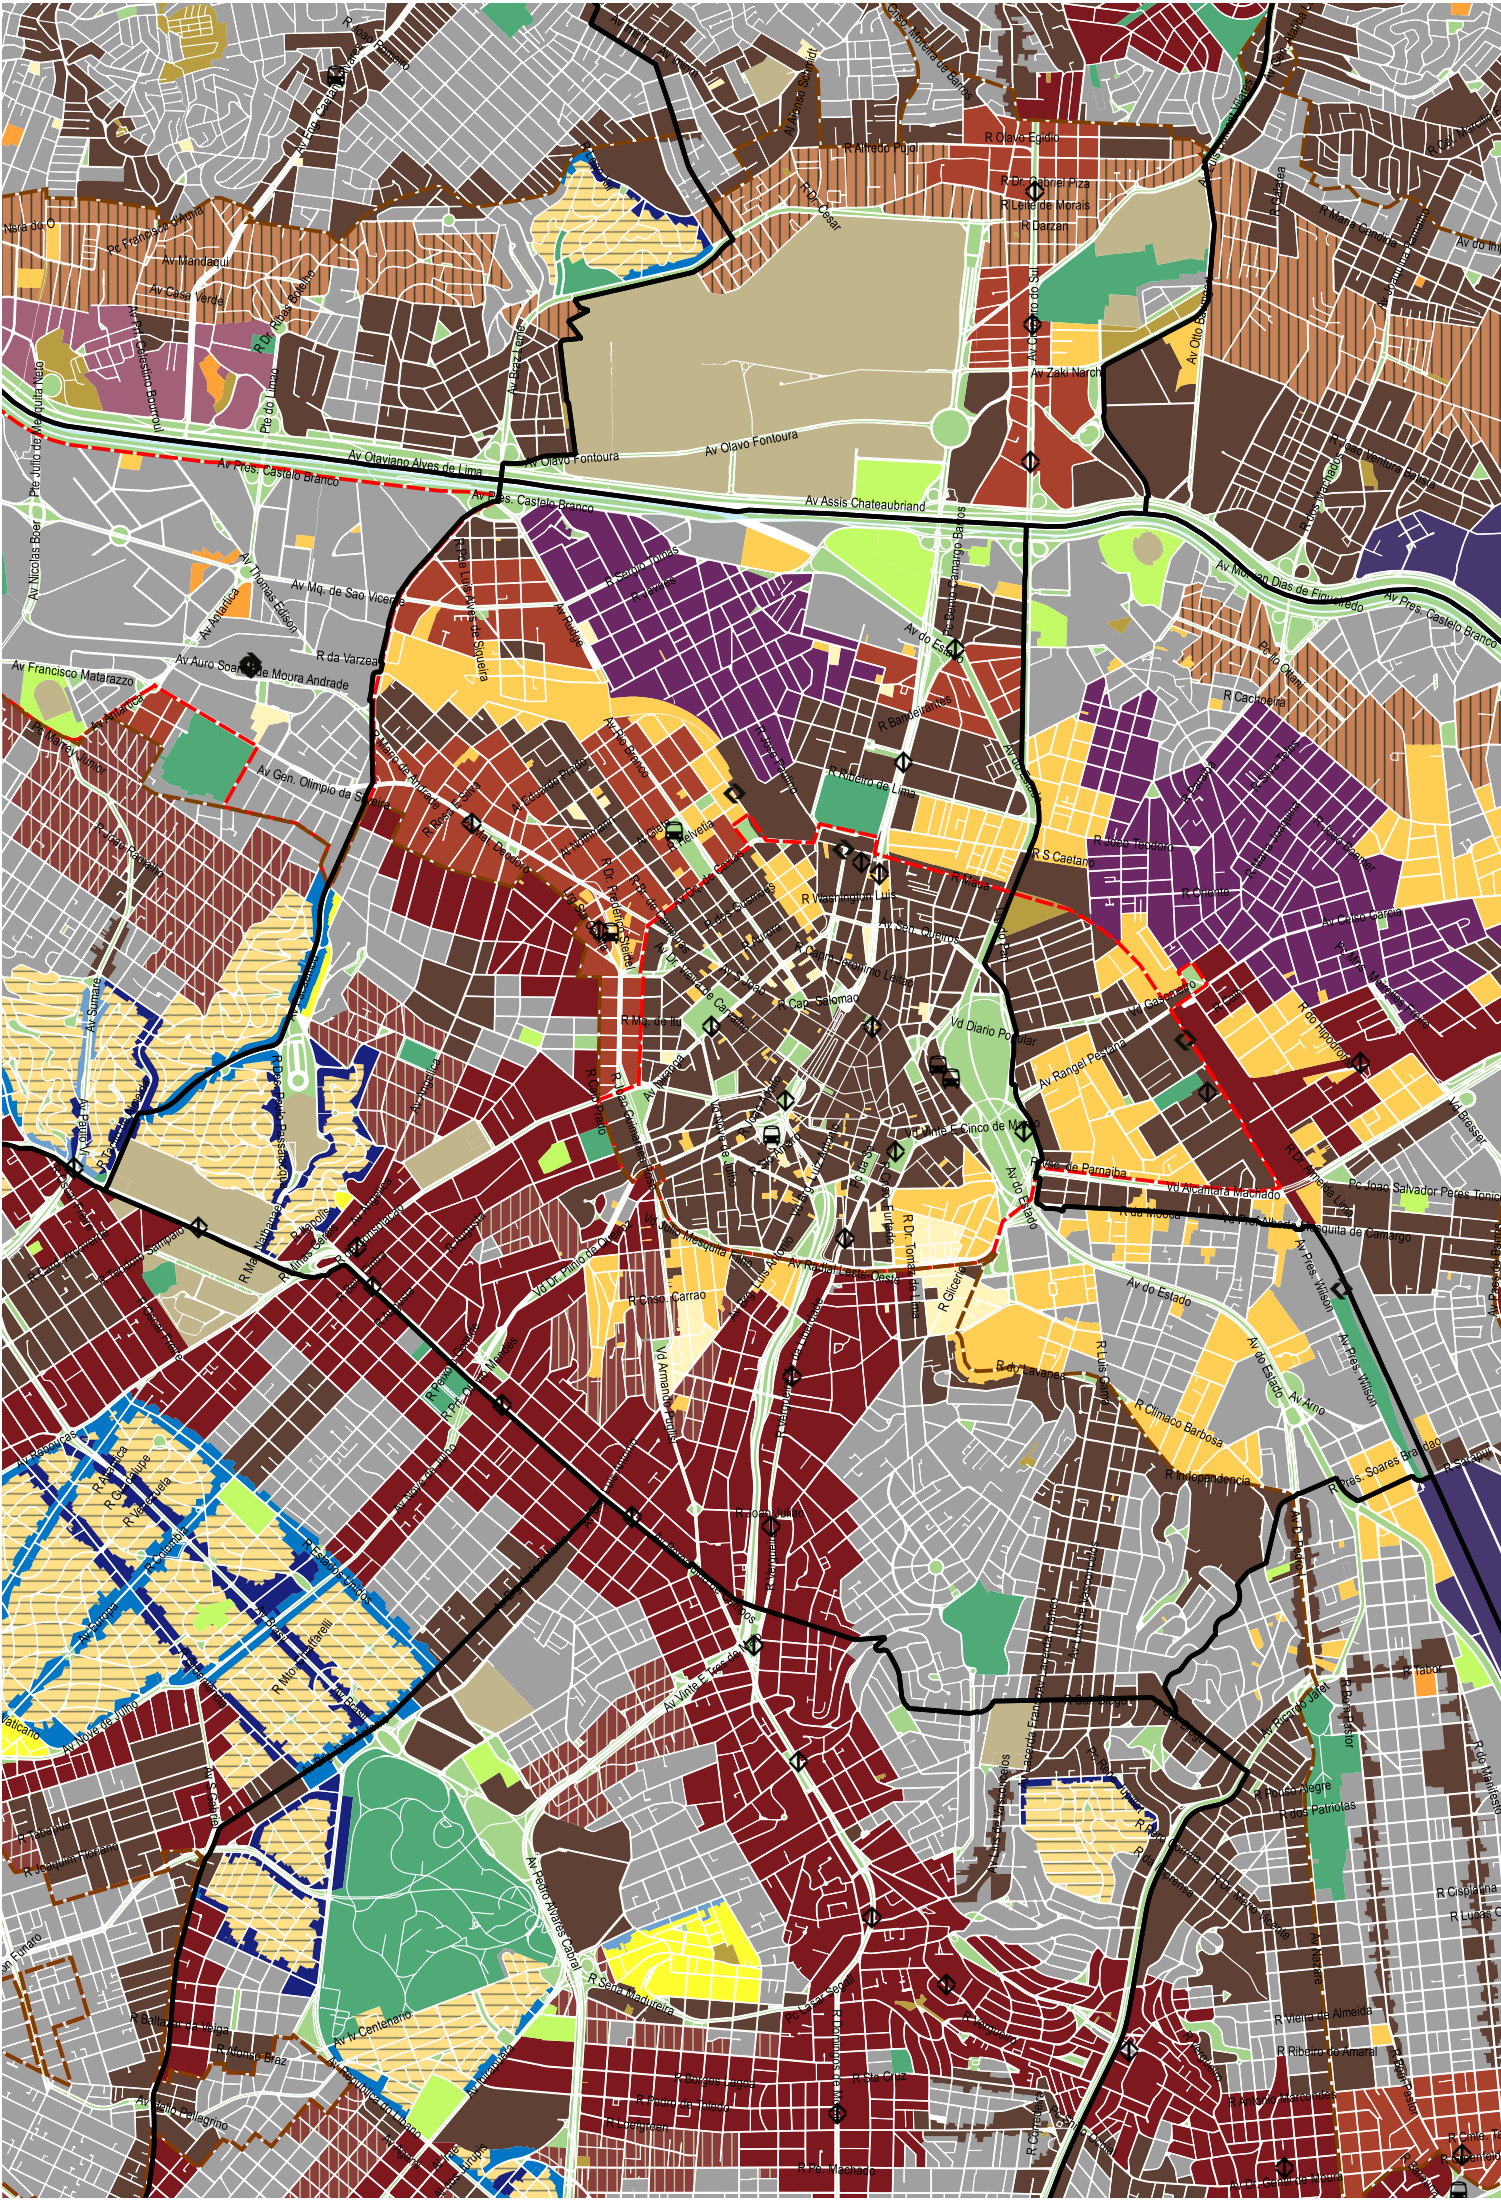

- | | | | |
|--|---------|--|--------|
| | ZEU | | ZEIS-1 |
| | ZEUa | | ZEIS-2 |
| | ZEUP | | ZEIS-3 |
| | ZEUPa | | ZEIS-4 |
| | ZEM | | ZEIS-5 |
| | ZEMP | | ZDE-1 |
| | ZC | | ZDE-2 |
| | ZCa | | ZPI-1 |
| | ZC-ZEIS | | ZPI-2 |
| | ZCOR-1 | | ZOE |
| | ZCOR-2 | | ZPR |
| | ZCOR-3 | | ZER-1 |
| | ZCORa | | ZER-2 |
| | ZM | | ZERa |
| | ZMa | | ZPDS |
| | ZMIS | | ZPDSr |
| | ZMISa | | ZEPAM |
| | | | ZEP |
| | | | AC-1 |
| | | | AC-2 |

- Limite subprefeitura
- Logradouro
- - - Rodoanel
- Hidrografia
- Praças e Canteiros
- Zona Rural
- Operação Urbana Em Curso
- Macroárea de Estruturação Metropolitana
- Área de Proteção e Recuperação de Mananciais
- Estação de trem existente
- Estação de metrô existente
- Terminal de ônibus existente

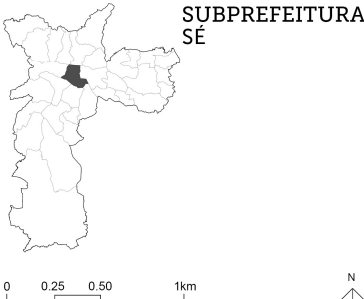

Base cartográfica: PMSP. Mapa Digital de São Paulo, 2004.
Projeção UTM/23S. Datum horizontal SAD69.
Elaboração: Prefeitura do Município de São Paulo.
Secretaria Municipal de Desenvolvimento Urbano.
Minuta do Projeto de Lei / Maio de 2015