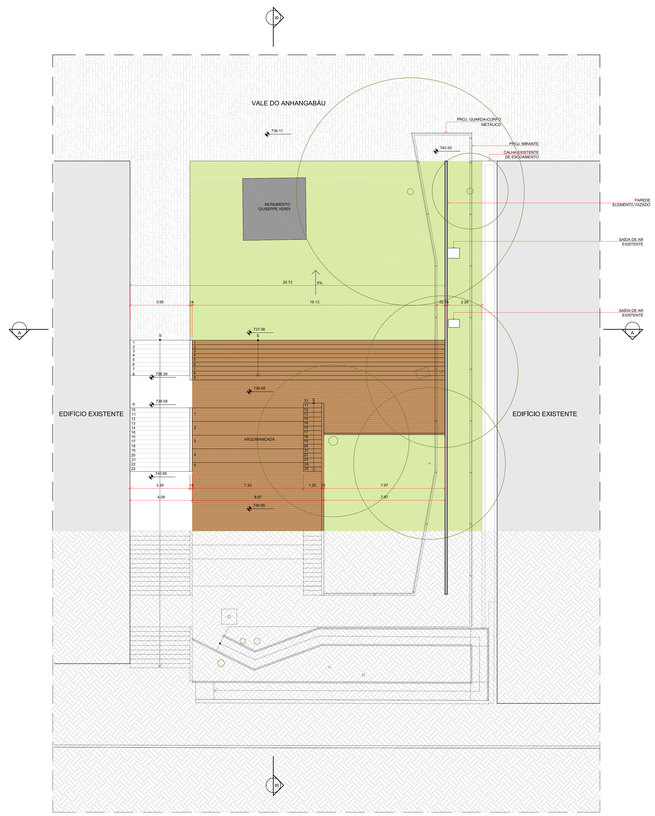

PLANTA BAIXA NÍVEL 740.95
ESCALA 1:100

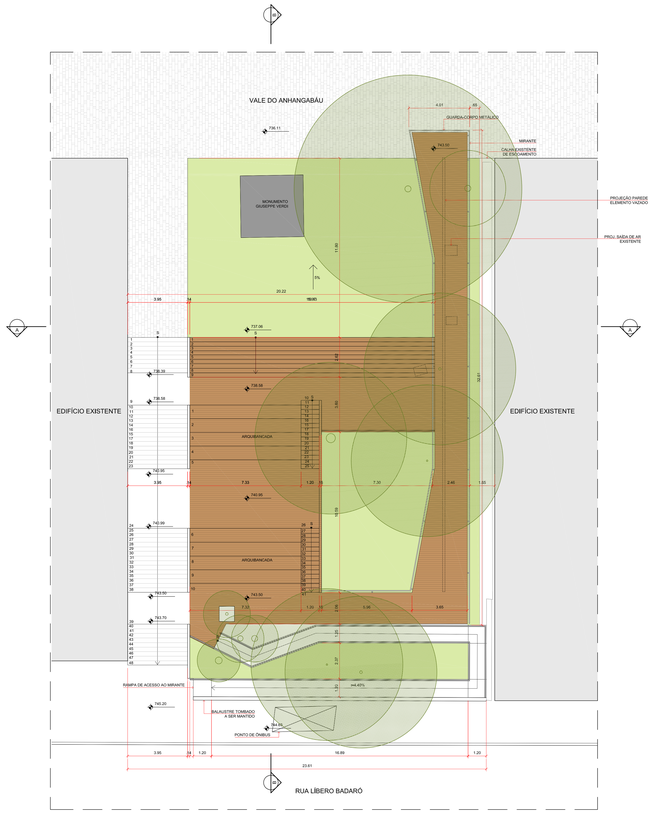

IMPLANTAÇÃO
ESCALA 1:100

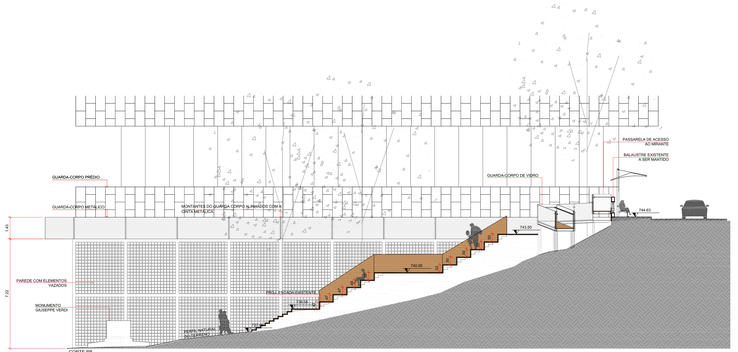

CORTE BB
ESCALA 1:100

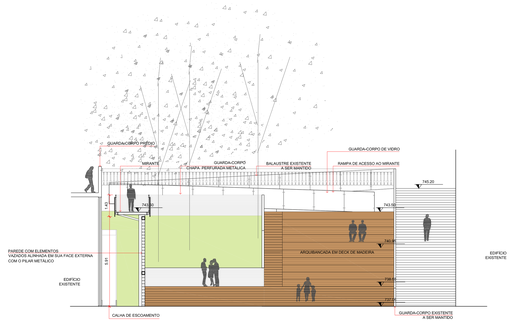

CORTE AA
ESCALA 1:100

NOTAS:
1 - OS BICICLETÁRIOS ESTARÃO LOCADOS DENTRO DOS EDIFÍCIO COM FACHADA PARA O VALE, NA PRAÇA DAS ARTES E NA ENTRADA DA ESTAÇÃO SÃO BENTO DO METRÔ. A IMPLANTAÇÃO DESSES EQUIPAMENTOS DEVE SER APROVADA PELA SPTRANS.
2 - ARQUITETURA OBSERVA QUE O PROJETO DOS TERMINAIS DE ÔNIBUS (ELABORADO PELA SPTRANS) NÃO CONTEMPLOU AS INFRAESTRUTURAS SUBTERRÂNEAS EXISTENTES.
3 - A CIRCULAÇÃO DE PEDESTRES E VEÍCULOS SOBRE A ÁREA DOS ASPERSORES DEVERÁ SER PREVIAMENTE AUTORIZADA.
4- OS PALCOS NAS ÁREAS DE ASPERSORES PODERÃO SER MONTADOS COM A CONDIÇÃO DE QUE NÃO HAJA CONTATO DIRETO DE PISOS OU APOIOS DE FORMA ALGUMA SOBRE OS ASPERSORES, PODENDO ESTAR LOCALIZADOS APENAS NOS INTERVALOS DE 2 METROS QUE HÁ ENTRE ELES. ANTES DA MONTAGEM DOS PALCOS, DEVERÁ SER APRESENTADO PROJETO DE IMPLANTAÇÃO DOS MESMOS PARA APROVAÇÃO DO ÓRGÃO COMPETENTE DA PMSP, QUE DEVERÁ ACOMPANHAR A MONTAGEM DOS MESMOS.
5 - OS GERADORES DE ALIMENTAÇÃO DOS PALCOS DEVERÃO ESTAR PREVISTOS A UMA DISTÂNCIA DE NO MÁXIMO 50M DOS RESPECTIVOS PALCOS.

DESENHOS DE REFERÊNCIA:
LEVANTAMENTOS E REFERÊNCIAS TOPOGRÁFICAS:
AN27401_Levantamento_Topografico_Cadastral_Area_Total - Planta cadastramento -Av São João; AN2TOP_cadastro_manejo; PAC-ARQUITETURA-001; AN27401TA_galeria formosa_20150616_RT01180410_IMPL; DE-083-01-AQ2_01_2_DE-083-01-AQ2_02_2; DE-083-01-AQ2_01_2_DE-083-01-AQ2_02_2; DE-083-01-AQ3_03_2 DE-083-01-AQ3_04-4 SIM_2i; AN27401_Levantamento_Topografico_Cadastral_Area_Total - MVORES EXISTENTES; VER DOCUMENTO 130530_AN2FMOOA_base_inma
PROJETOS COMPLEMENTARES:
1 - ESTRUTURA METÁLICA: AN27674S1 A 004, AN27674S1 A 430, AN27674S1 A 508, AN27674S1 E 503, AN27LD31 A 229
2 - ILUMINAÇÃO PÚBLICA: AN27674S2 a 004
3 - PAISAGISMO: AN27674S3 A 005, AN27674S3 E AN27400Z A 009
4 - MICRODRENAGEM: AN27401D
5 - GEOMÉTRICOS: AN27401D1
6 - INSTALAÇÕES E ELEMENTOS DE ÁGUA: AN27401V01 A 103
7 - INSTALAÇÕES ELÉTRICAS: AN27EL03I

OBSERVAÇÕES:
- PROJETO DE ESTRUTURA DETALHADO DO MIRANTE, VER PLS: AN27674S1 A 508.

Z	MB	03.09.15			
C	MB	07.08.15			
B	MB	03.07.15			
A	MB	17.06.15			
O	MB	08.05.15			
REVISÃO	VISTO PROJETISTA	DATA	VISTO SP-URBANISMO	DATA	

DESENHOS DE REFERÊNCIA

VER ACIMA

PREFEITURA DA CIDADE DE SÃO PAULO
DESENVOLVIMENTO URBANO

DESENHO Nº
A N 2 7 4 A 0 1 5 Z

SUBSTITUÍDO POR Nº

SUBSTITUI Nº AN2744015C

OBRA

VALE DO ANHANGABAÚ

TÍTULO
PROJ. BAS. - URBANISMO E ARQUITETURA
AMPLIAÇÃO DO MIRANTE

ESCALA 1:100

P.U.J MALUCELLI ARQUITETURA S/S LTDA

DESENHO Nº AN2744015Z

RESPONSÁVEL TÉCNICO JOÃO JOSÉ MALUCELLI - CAU: A15177-7

	VISTO	DATA
PROJETO	JJM	03.09.15
DESENHO	MB	03.09.15
VERIFICAÇÃO	MB	03.09.15
APROVAÇÃO	JJM	03.09.15
LIBERAÇÃO	JJM	03.09.15

SP-Urbanismo
SÃO PAULO URBANISMO

ESTE DESENHO É PROPRIEDADE DA SP-URBANISMO NÃO PODENDO SER REPRODUZIDO E / OU REVELADO NO TODO OU EM PARTE SEM SUA AUTORIZAÇÃO.

APROVAÇÃO FINAL

VERIFICAÇÃO	
APROVAÇÃO	
LIBERAÇÃO	

plot
03/09/15 09:27:54