




- | | | | | | | | | | |
|--|---------|--|--------|--|--------|--|-------|--|--|
| | ZEU | | ZCOR-1 | | ZEIS-1 | | ZPR | | Perímetro Vetado |
| | ZEUa | | ZCOR-2 | | ZEIS-2 | | ZER-1 | | Limite subprefeitura |
| | ZEUP | | ZCOR-3 | | ZEIS-3 | | ZER-2 | | Logradouro |
| | ZEUPa | | ZCORa | | ZEIS-4 | | ZERa | | Rodoanel |
| | ZEM | | ZM | | ZEIS-5 | | ZPDS | | Hidrografia |
| | ZEMP | | ZMa | | ZDE-1 | | ZPDSr | | Praças e Canteiros |
| | ZC | | ZMIS | | ZDE-2 | | ZEPAM | | Macroárea de Estruturação Metropolitana |
| | ZCa | | ZMiSa | | ZPI-1 | | ZEP | | Área de Proteção e Recuperação de Mananciais |
| | ZC-ZEIS | | | | ZPI-2 | | AC-1 | | Estação de trem existente |
| | | | | | ZOE | | AC-2 | | Estação de metrô existente |
| | | | | | | | | | Terminal de ônibus existente |

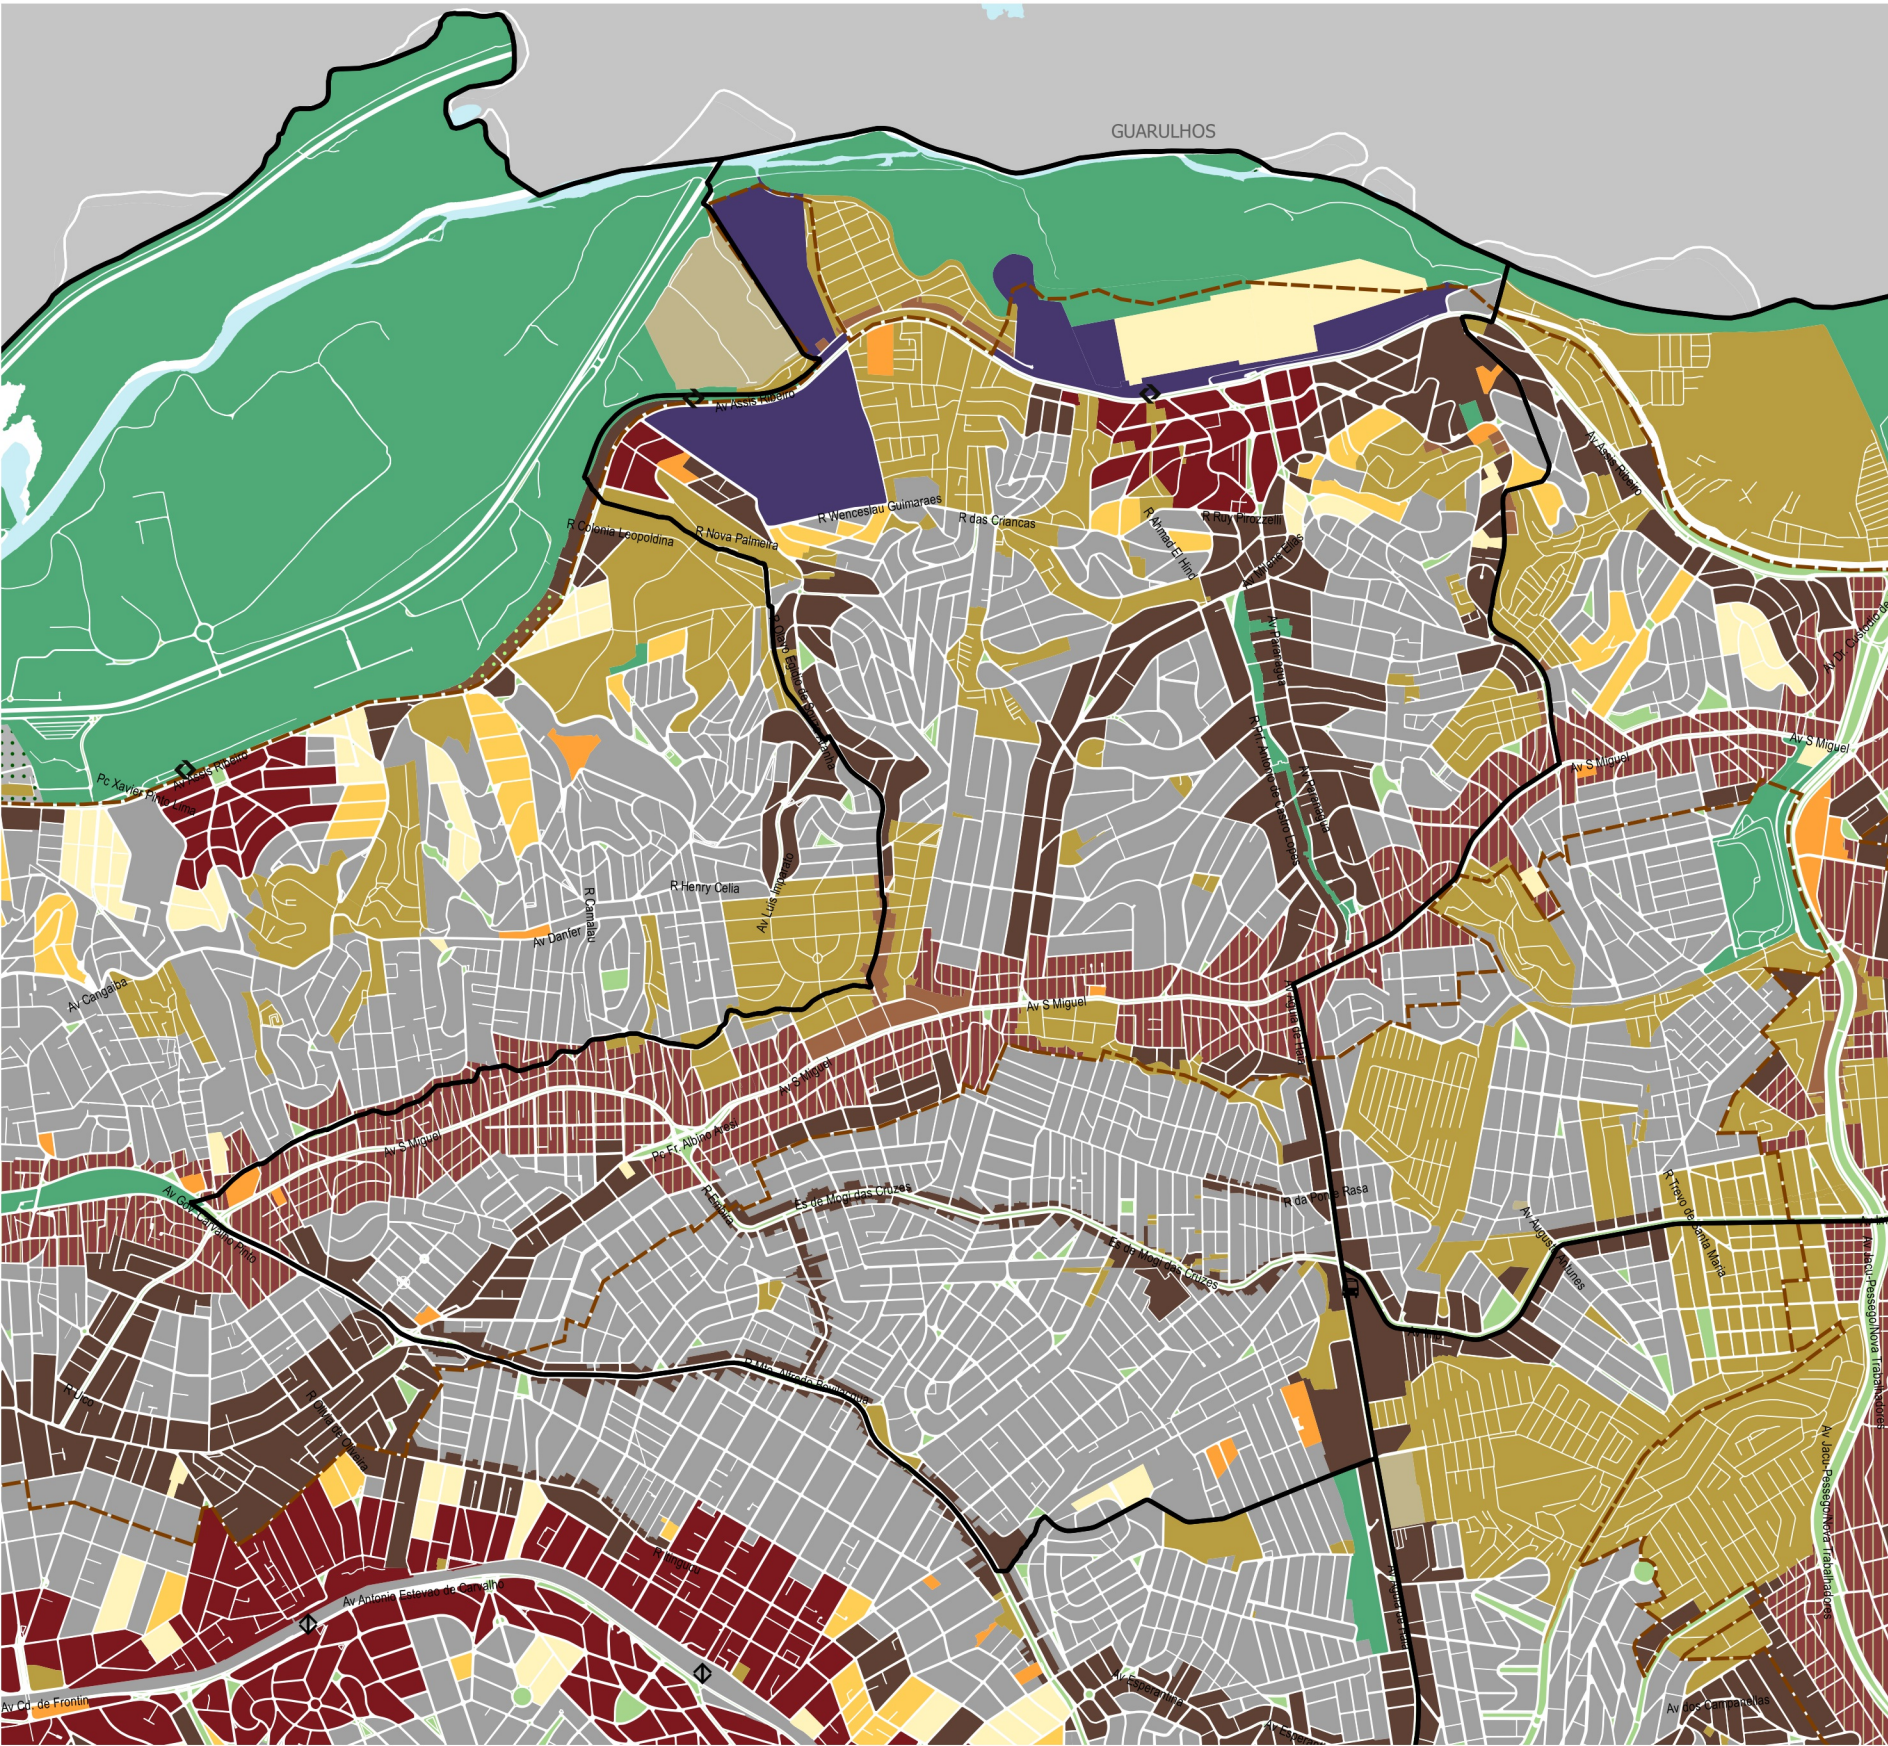

PREFEITURA DE SÃO PAULO

MAPA 1

SUBPREFEITURA ERMELINO MATARAZZO

0 0,25 0,50 0,75km

Base cartográfica: PMSP, Mapa Digital de São Paulo, 2004.
Projeção UTM/23S, Datum horizontal SAD69.
Elaboração: Prefeitura do Município de São Paulo, Secretaria Municipal de Desenvolvimento Urbano.

LEI DE PARCELAMENTO, USO E OCUPAÇÃO DO SOLO
Mapa auxiliar à Lei 16.402/2016