


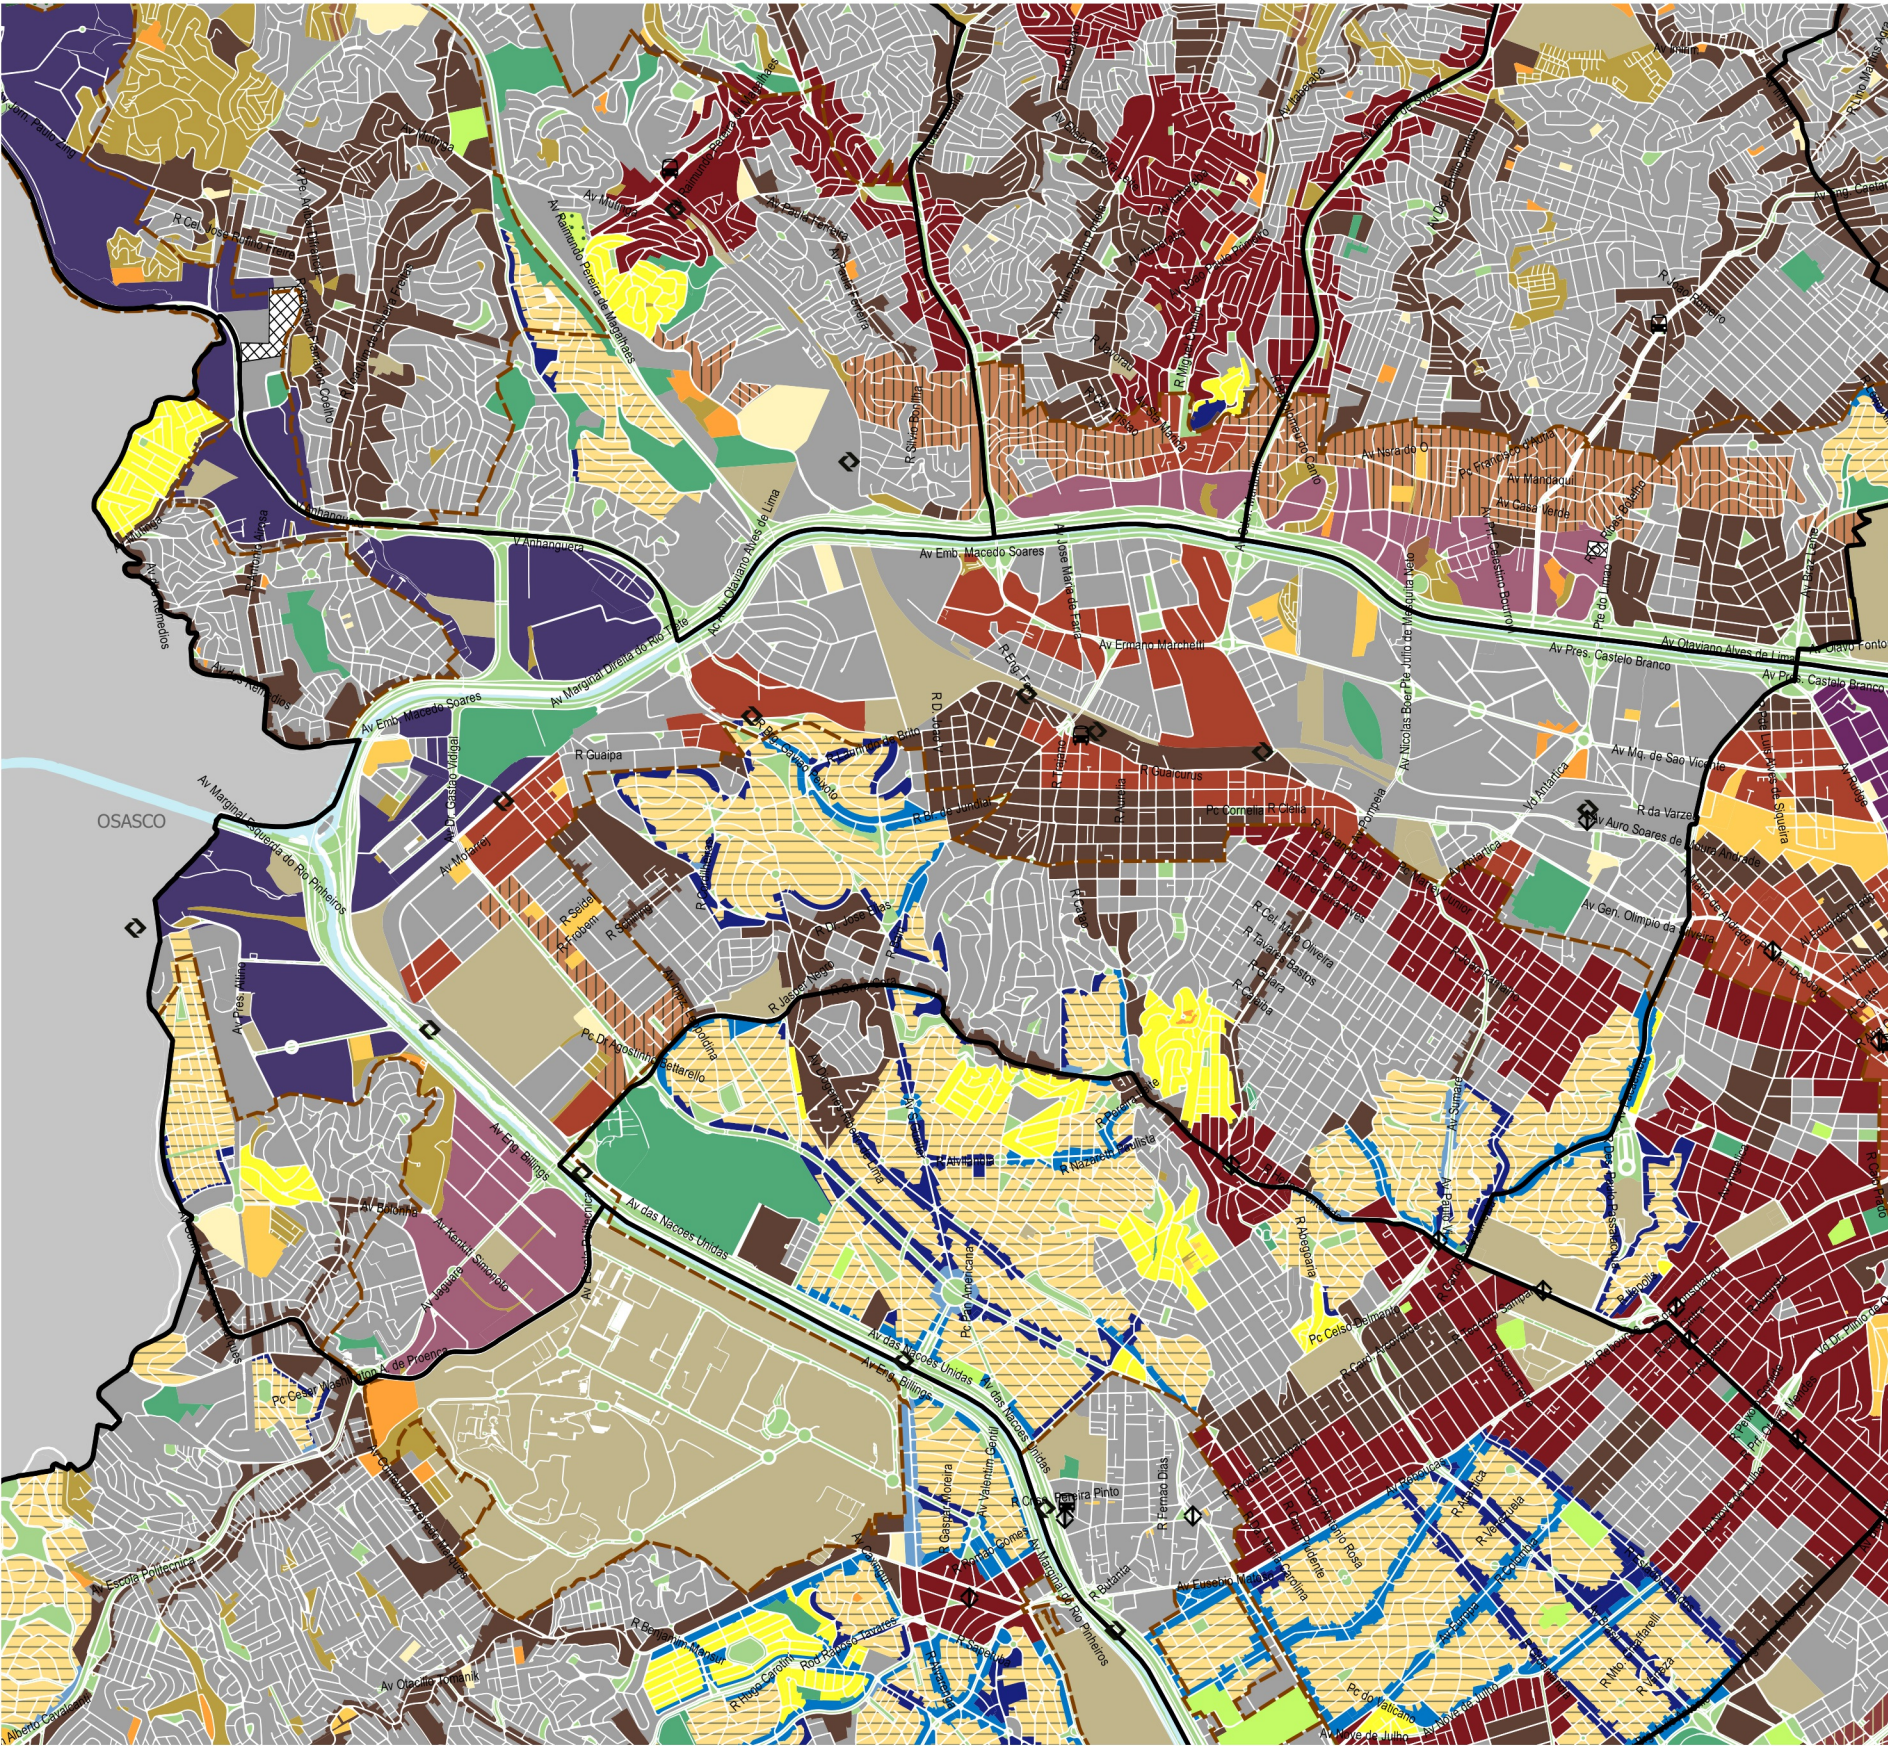

- | | | | | |
|---------|--------|--------|-------|--|
| ZEU | ZCOR-1 | ZEIS-1 | ZPR | Perímetro Vetado |
| ZEUa | ZCOR-2 | ZEIS-2 | ZER-1 | Limite subprefeitura |
| ZEUP | ZCOR-3 | ZEIS-3 | ZER-2 | Logradouro |
| ZEUPa | ZCORa | ZEIS-4 | ZERa | Rodoanel |
| ZEM | ZM | ZEIS-5 | ZPDS | Hidrografia |
| ZEMP | ZMa | ZDE-1 | ZPDSr | Praças e Canteiros |
| ZC | ZMIS | ZDE-2 | ZEPAM | Macroárea de Estruturação Metropolitana |
| ZCa | ZMISa | ZPI-1 | ZEP | Área de Proteção e Recuperação de Mananciais |
| ZC-ZEIS | | ZPI-2 | AC-1 | Estação de trem existente |
| | | ZOE | AC-2 | Estação de metrô existente |
| | | | | Terminal de ônibus existente |

PREFEITURA DE SÃO PAULO

MAPA 1
SUBPREFEITURA LAPA

0 0.25 0.50 1km

Base cartográfica: PMSP. Mapa Digital de São Paulo, 2004.
Projeção UTM/23S. Datum horizontal SAD69.
Elaboração: Prefeitura do Município de São Paulo.
Secretaria Municipal de Desenvolvimento Urbano.

LEI DE PARCELAMENTO, USO E OCUPAÇÃO DO SOLO
Mapa auxiliar à Lei 16.402/2016