


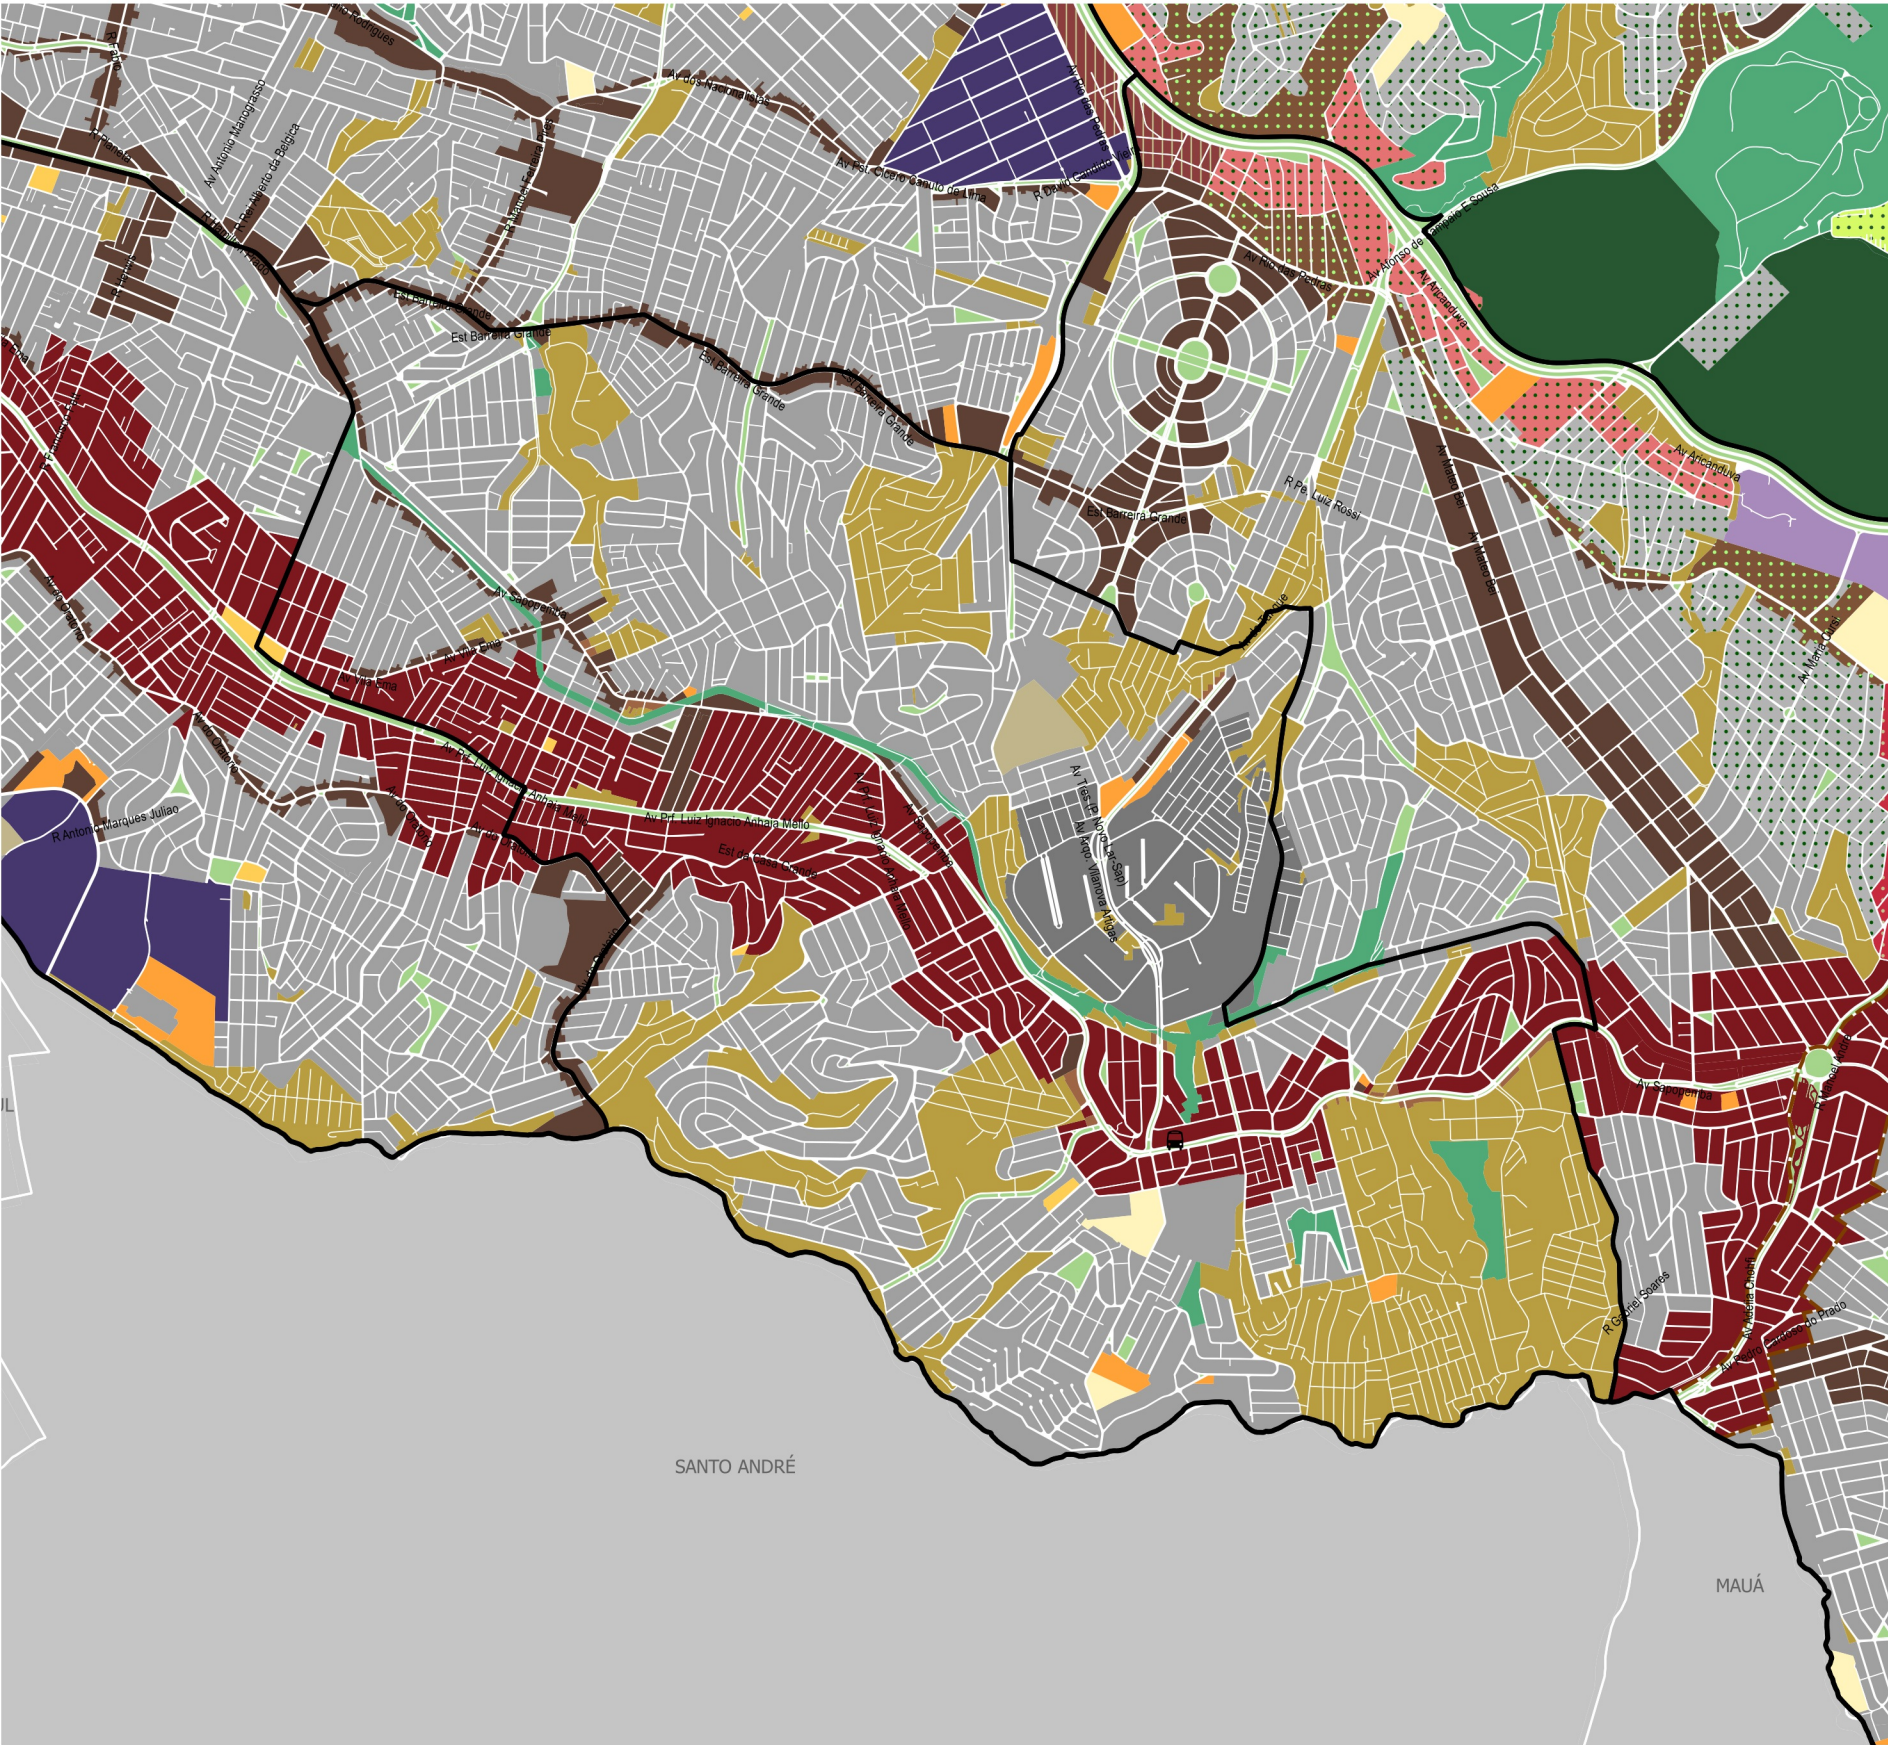

	ZEU		ZCOR-1		ZEIS-1		ZPR		Perímetro Vetado
	ZEUa		ZCOR-2		ZEIS-2		ZER-1		Limite subprefeitura
	ZEUP		ZCOR-3		ZEIS-3		ZER-2		Logradouro
	ZEUPa		ZCORa		ZEIS-4		ZERa		Rodoanel
	ZEM		ZM		ZEIS-5		ZPDS		Hidrografia
	ZEMP		ZMa		ZDE-1		ZPDSr		Praças e Canteiros
	ZC		ZMIS		ZDE-2		ZEPAM		Macroárea de Estruturação Metropolitana
	ZCa		ZMISa		ZPI-1		ZEP		Área de Proteção e Recuperação de Mananciais
	ZC-ZEIS				ZPI-2		AC-1		Estação de trem existente
					ZOE		AC-2		Estação de metrô existente
									Terminal de ônibus existente

PREFEITURA DE SÃO PAULO

MAPA 1

SUBPREFEITURA SAOPEMBA

0 0.25 0.50 0.75km

N

Base cartográfica: PMSP Mapa Digital de São Paulo, 2004.
Projeção UTM/23S. Datum horizontal SAD69.
Elaboração: Prefeitura do Município de São Paulo.
Secretaria Municipal de Desenvolvimento Urbano.

LEI DE PARCELAMENTO, USO E OCUPAÇÃO DO SOLO
Mapa auxiliar à Lei 16.402/2016