




- | | | | |
|--|---------|--|--------|
| | ZEU | | ZEIS-1 |
| | ZEUa | | ZEIS-2 |
| | ZEUP | | ZEIS-3 |
| | ZEUPa | | ZEIS-4 |
| | ZEM | | ZEIS-5 |
| | ZEMP | | ZDE-1 |
| | ZC | | ZDE-2 |
| | ZCa | | ZPI-1 |
| | ZC-ZEIS | | ZPI-2 |
| | ZCOR-1 | | ZOE |
| | ZCOR-2 | | ZPR |
| | ZCOR-3 | | ZER-1 |
| | ZCORa | | ZER-2 |
| | ZM | | ZERa |
| | ZMa | | ZPDS |
| | ZMIS | | ZPDSr |
| | ZMISa | | ZEPAM |
| | | | ZEP |
| | | | AC-1 |
| | | | AC-2 |
-
- | | |
|--|--|
| | Perímetro Vetado |
| | Limite subprefeitura |
| | Logradouro |
| | Rodoanel |
| | Hidrografia |
| | Praças e Canteiros |
| | Macroárea de Estruturação Metropolitana |
| | Área de Proteção e Recuperação de Mananciais |
| | Estação de trem existente |
| | Estação de metrô existente |
| | Terminal de ônibus existente |

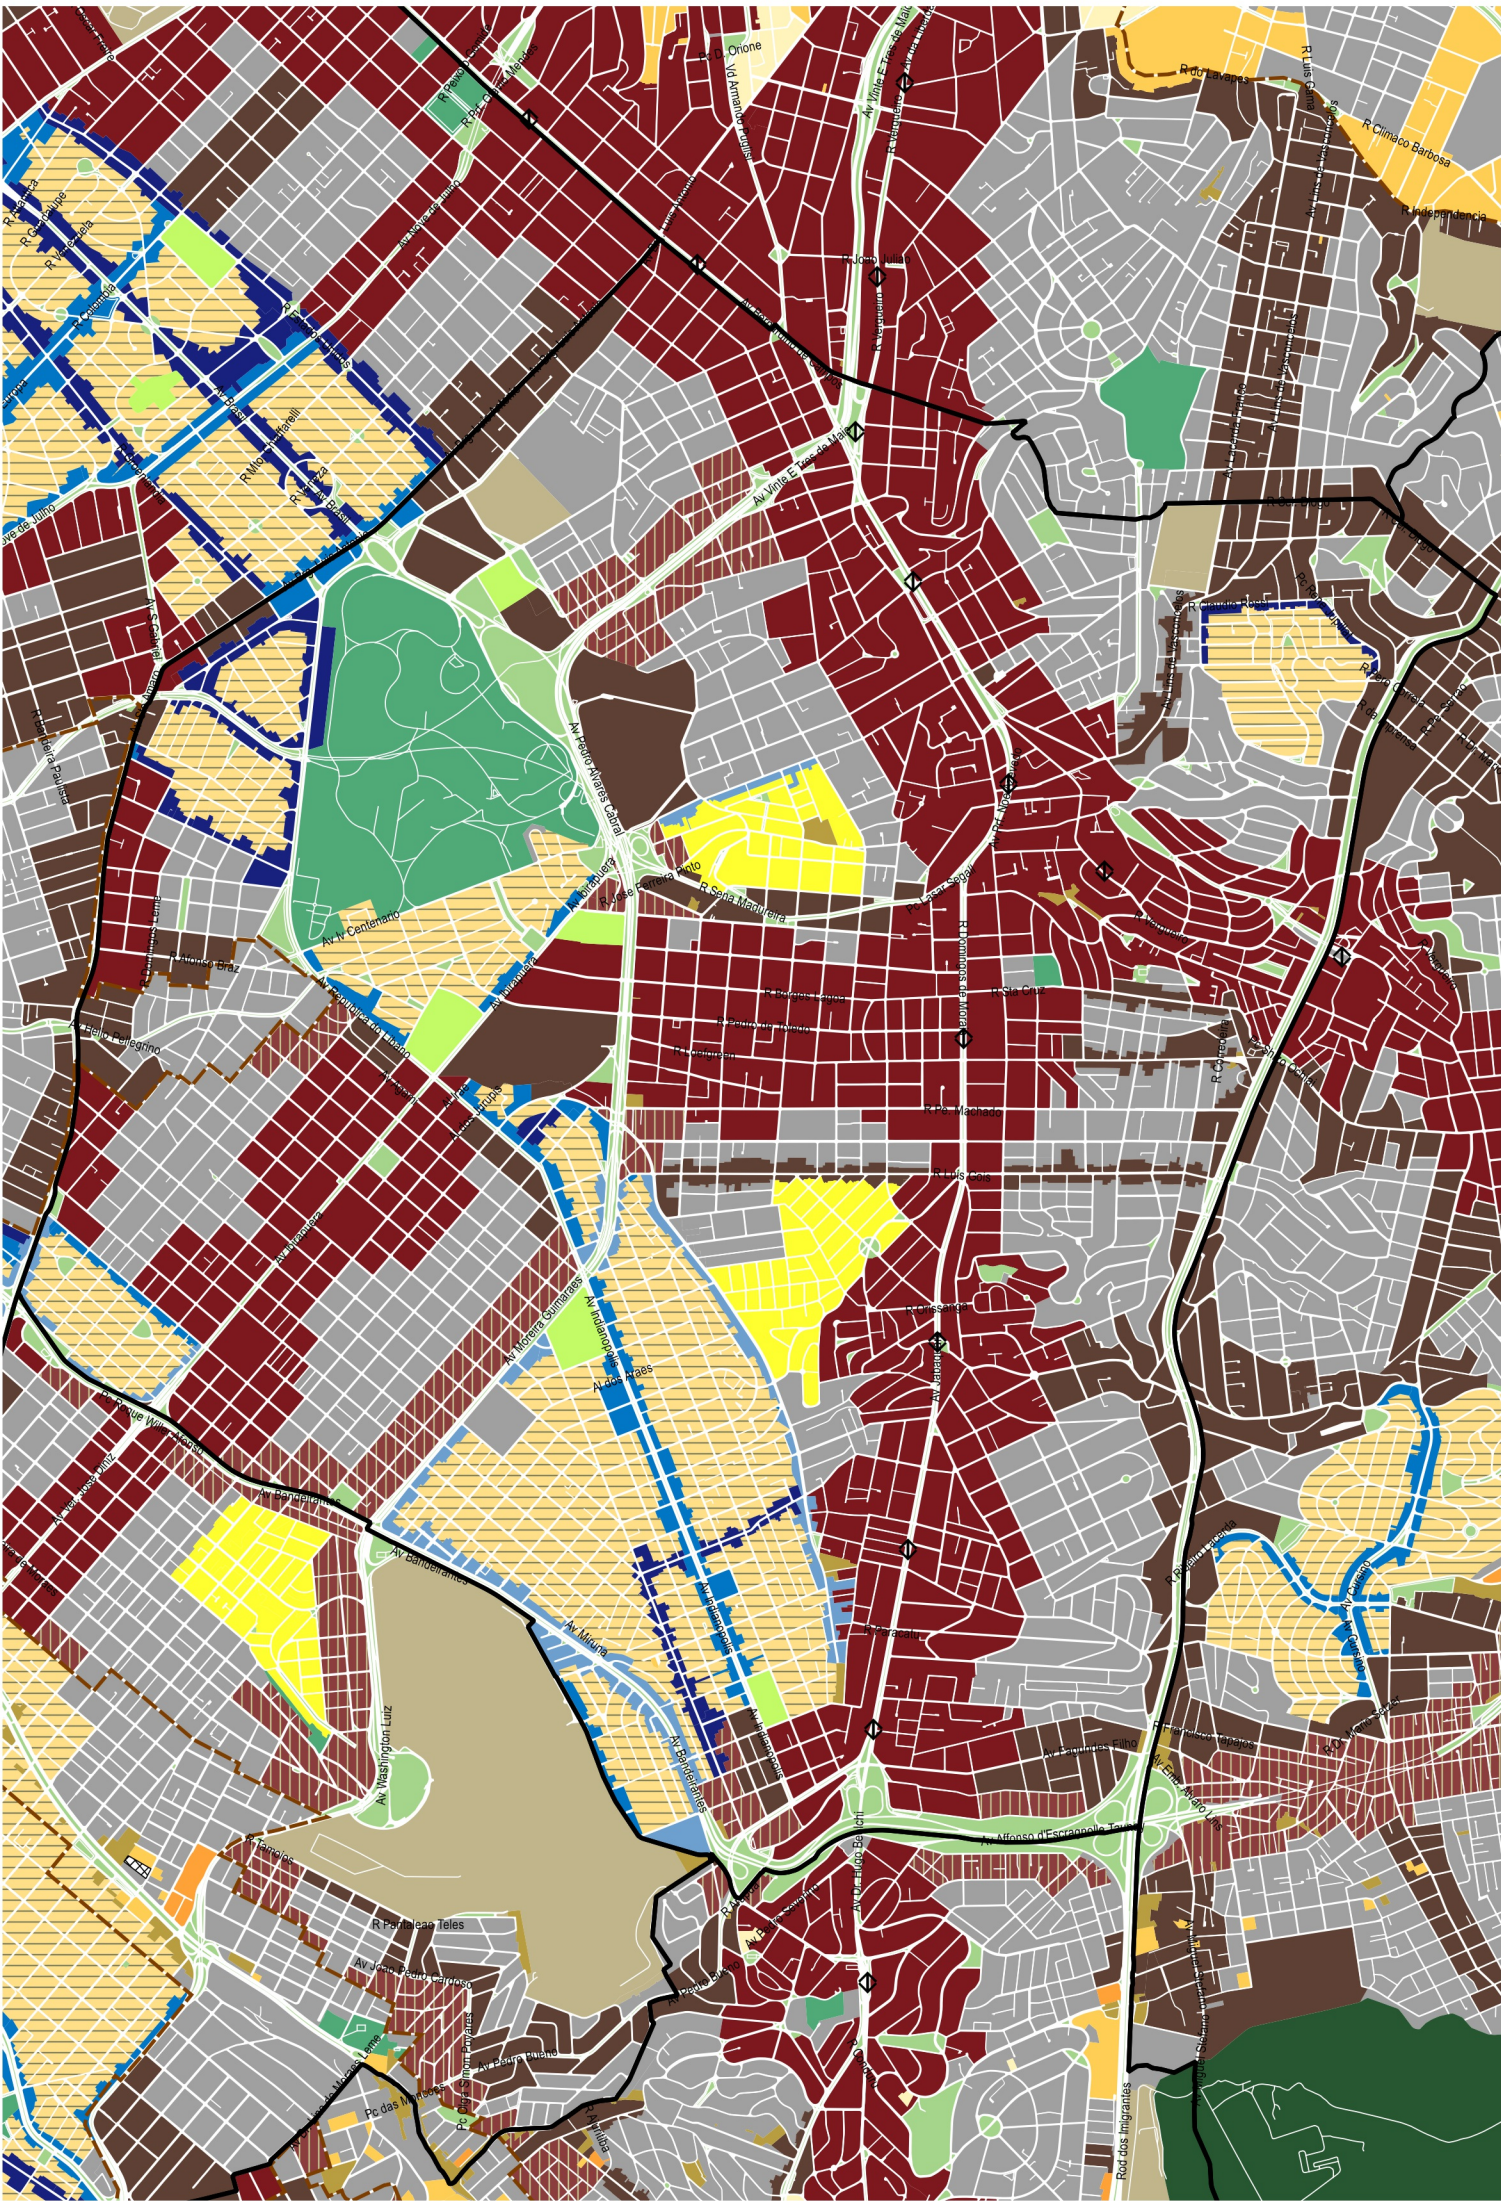

**PREFEITURA DE
SÃO PAULO**

MAPA 1

SUBPREFEITURA

VILA MARIANA

0 0.25 0.50 0.75km



Base cartográfica: PMSP, Mapa Digital de São Paulo, 2004.
Projeção UTM/23S, Datum horizontal SAD69.
Elaboração: Prefeitura do Município de São Paulo,
Secretaria Municipal de Desenvolvimento Urbano.

LEI DE PARCELAMENTO, USO E OCUPAÇÃO DO SOLO
Mapa auxiliar à Lei 16.402/2016