

LEGENDA

PERÍMETRO DA UTILIZAÇÃO DO MOBILIÁRIO PARA ATIVIDADES

MOBILIÁRIO URBANO FIXO (ZELADORIA)		
DESENHO	DESCRIÇÃO	QTDE
	DEQUE DE MADEIRA	396m²
	CONTÊNER - BASE DE APOIO	01un
	BANCO DE MURETA LINEAR COM ENCOSTO 2,50 m	04un
	BANCO "S" DE MADEIRA COM ENCOSTO	13un
	MESA DE PING PONG	01un
	FESTÃO	100mL
MOBILIÁRIO URBANO PARA ATIVIDADES		
	CADEIRA DE PRAIA	
	MESA DOBRÁVEL CADEIRA DOBRÁVEL	
	OMBRELONE	
	XADREZ GIGANTE	


REVISÃO VISTO PROJETISTA DATA VISTO SP-URBANISMO DATA

DESENHOS DE REFERÊNCIA



DESENHO Nº  
**C A 0 2 3 B 0 0 4 Ø**

SUBSTITUÍDO POR Nº  
SUBSTITUI Nº  
OBRA  
**CENTRO ABERTO - LARGO SÃO FRANCISCO**

TÍTULO  
**IMPLANTAÇÃO - MOBILIÁRIO PORTÁTIL**

ESCALA **1:250**

DESENHO Nº		
RESPONSÁVEL TÉCNICO	CREA	
	VISTO	DATA
PROJETO	SP-Urbanismo/DDE-GDP	04.2020
DESENHO	SP-Urbanismo/DDE-GDP	04.2020
VERIFICAÇÃO	Cristiana Gonçalves Pereira Rodrigues	04.2020
APROVAÇÃO	Cristiana Gonçalves Pereira Rodrigues	04.2020
LIBERAÇÃO	Cristiana Gonçalves Pereira Rodrigues	04.2020



ESTE DESENHO É PROPRIEDADE DA SP-URBANISMO NÃO PODENDO SER REPRODUZIDO E /OU REVELADO NO TODO OU EM PARTE SEM SUA AUTORIZAÇÃO.

APROVAÇÃO FINAL	
VERIFICAÇÃO	
APROVAÇÃO	
LIBERAÇÃO	



ÁREA DO DECK: MAIOR CONCENTRAÇÃO DE MOBILIÁRIO PORTÁTIL

OS OMBRELONES DEVEM ESTAR SEMPRE ABERTOS QUANDO COLOCADOS PARA USO

**LEGENDA**

PERÍMETRO DA UTILIZAÇÃO DO MOBILIÁRIO PARA ATIVIDADES		
MOBILIÁRIO URBANO FIXO (ZELADORIA)		
DESENHO	DESCRIÇÃO	QTDE
	DEQUE DE MADEIRA	85m²
	CONTÊNER - BASE DE APOIO	01un
	BANCO DE MURETA LINEAR COM ENCOSTO 2,50 m	12un
	BANCO "S" DE MADEIRA COM ENCOSTO	02un
	MESA DE PING PONG	01un
	BRINQUEDO DE MADEIRA - ERE LAB	
MOBILIÁRIO URBANO PARA ATIVIDADES		
	CADEIRA DE PRAIA	
	MESA DOBRÁVEL CADEIRA DOBRÁVEL	
	OMBRELONE	
	XADREZ GIGANTE	

REVISÃO	VISTO PROJETISTA	DATA	VISTO SP-URBANISMO	DATA

DESENHOS DE REFERÊNCIA



DESENHO Nº  
**C A 0 3 3 B 0 0 4 Ø**

SUBSTITUÍDO POR Nº  
SUBSTITUI Nº  
OBRA  
**CENTRO ABERTO - LARGO PAISSANDU**

TÍTULO  
**IMPLANTAÇÃO - MOBILIÁRIO PORTÁTIL**


ESCALA **1:250**

DESENHO Nº		
RESPONSÁVEL TÉCNICO	CREA	
	VISTO	DATA
PROJETO	SP-Urbanismo/DDE-GDP	04.2020
DESENHO	SP-Urbanismo/DDE-GDP	04.2020
VERIFICAÇÃO	Cristiana Gonçalves Pereira Rodrigues	04.2020
APROVAÇÃO	Cristiana Gonçalves Pereira Rodrigues	04.2020
LIBERAÇÃO	Cristiana Gonçalves Pereira Rodrigues	04.2020



ESTE DESENHO É PROPRIEDADE DA SP-URBANISMO NÃO PODENDO SER REPRODUZIDO E/OU REVELADO NO TODO OU EM PARTE SEM SUA AUTORIZAÇÃO.

APROVAÇÃO FINAL	
VERIFICAÇÃO	
APROVAÇÃO	
LIBERAÇÃO	

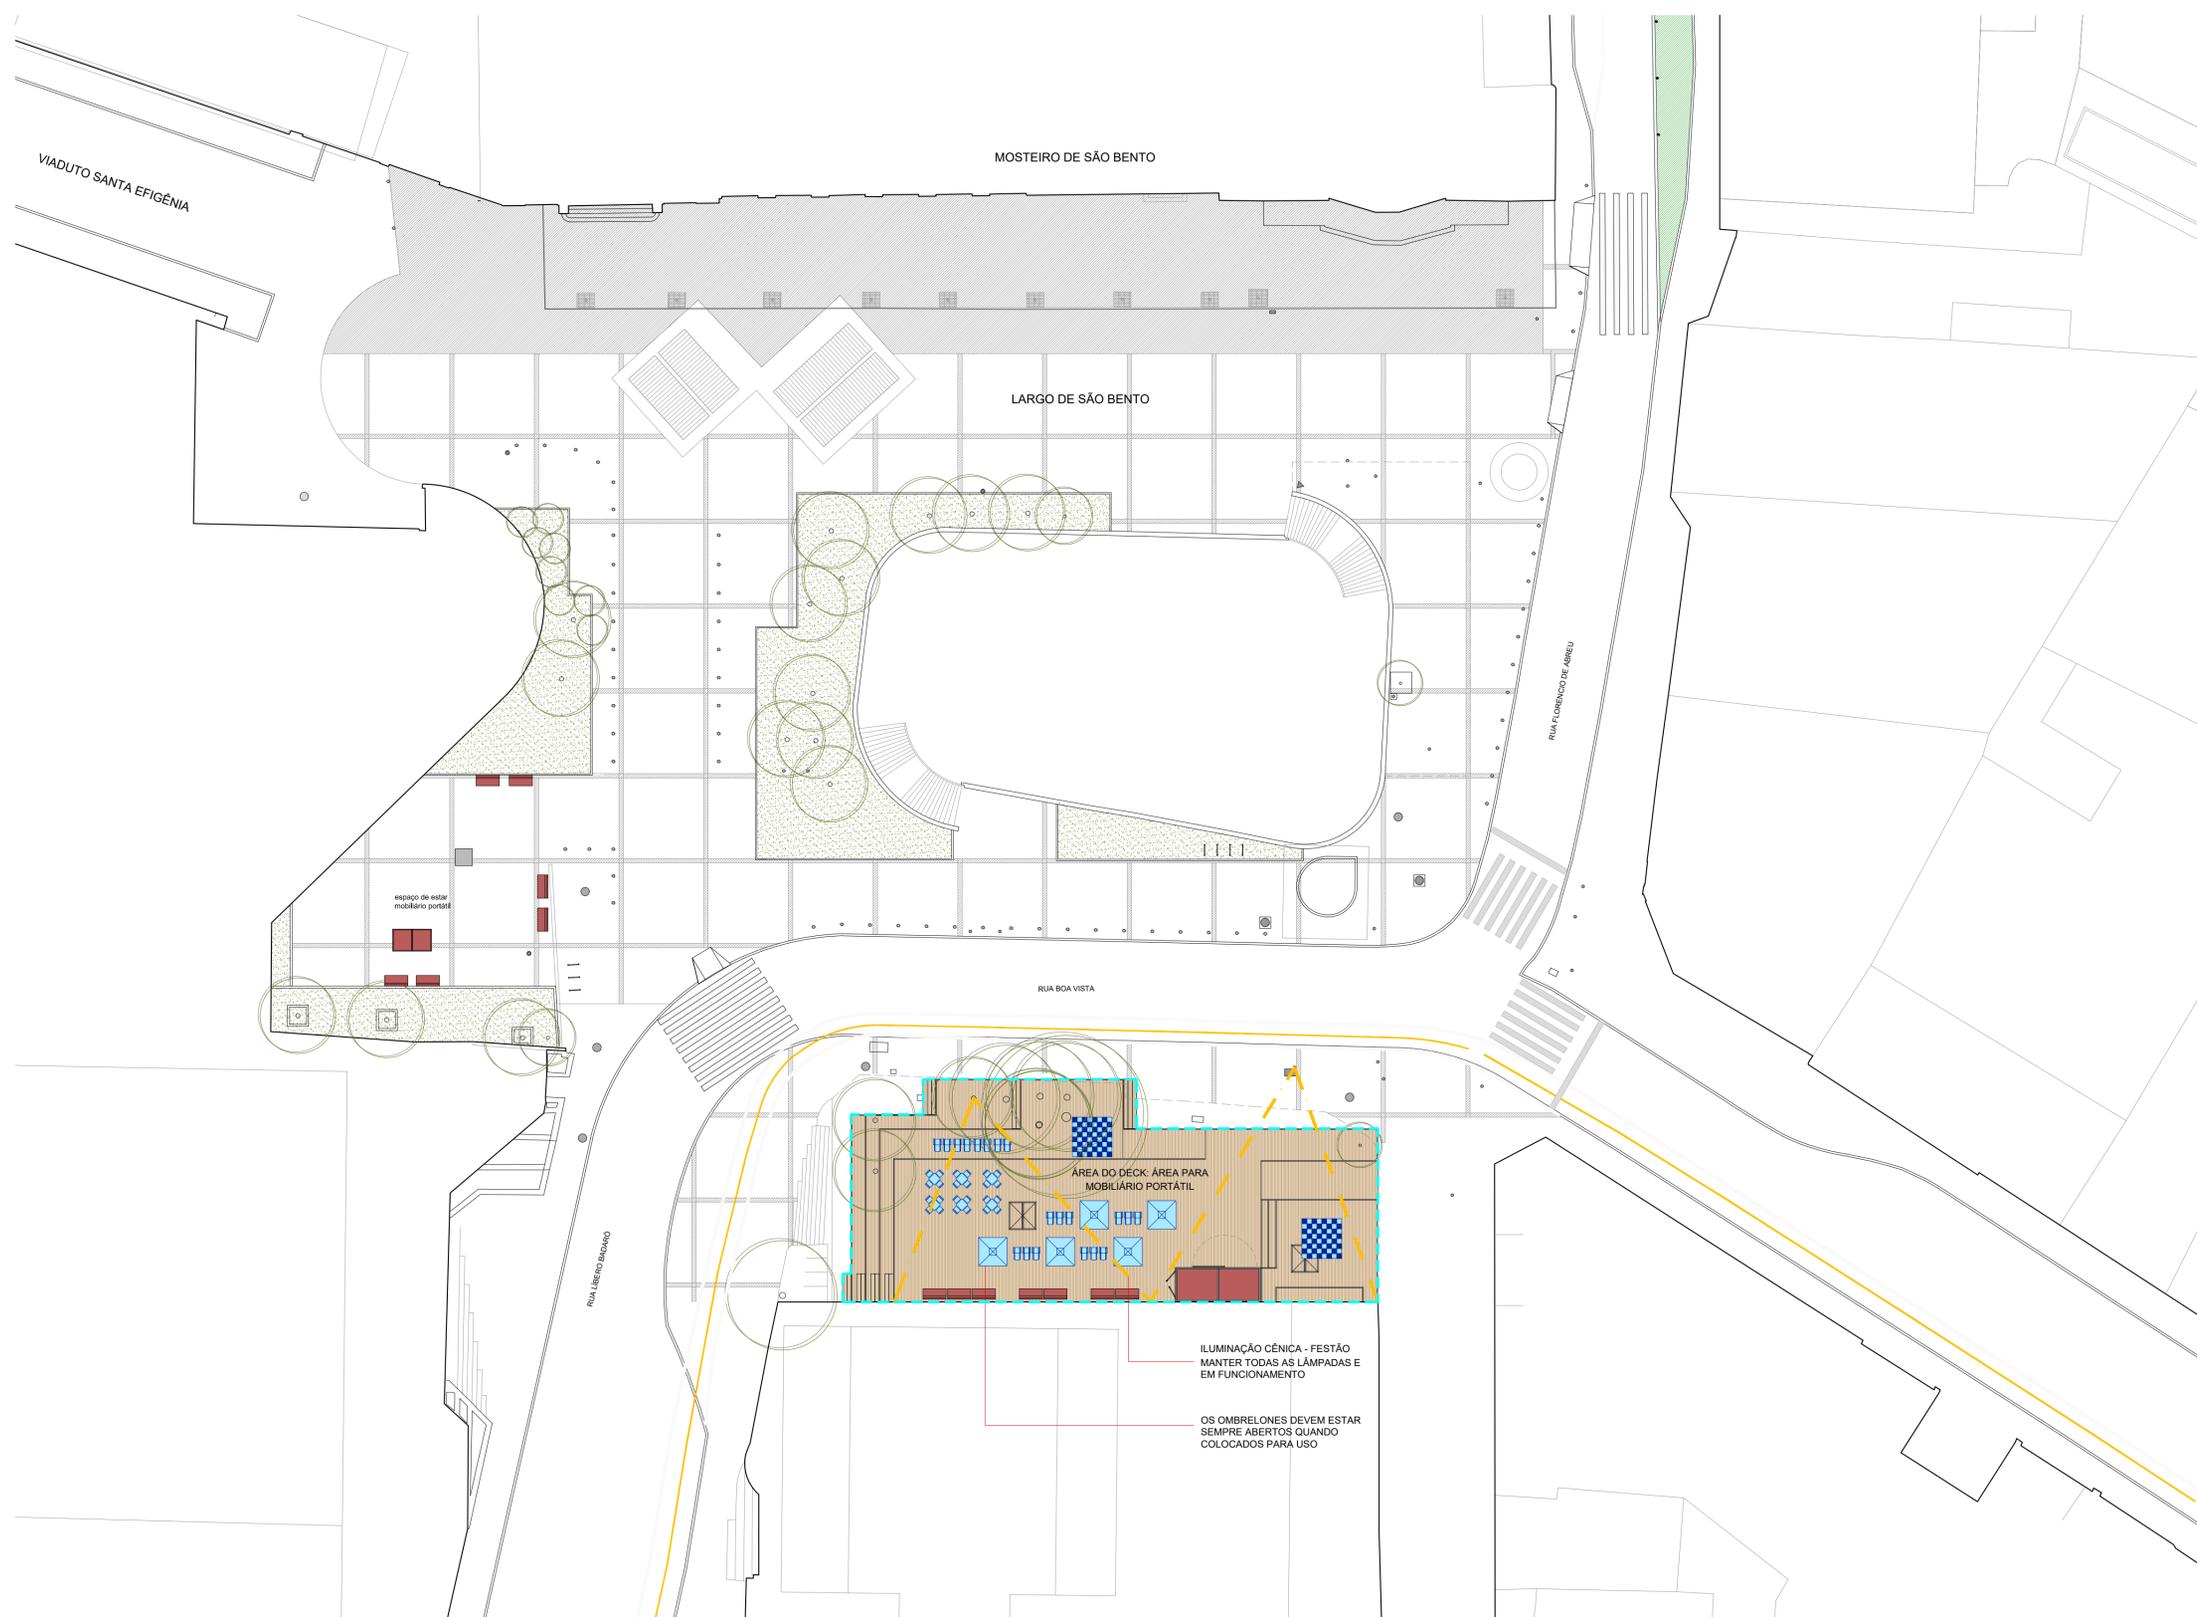

LEGENDA

PERÍMETRO DA UTILIZAÇÃO DO MOBILIÁRIO PARA ATIVIDADES

MOBILIÁRIO URBANO FIXO (ZELADORIA)		
DESENHO	DESCRIÇÃO	QTDE
	DEQUE DE MADEIRA	516m²
	CONTÊINER - BASE DE APOIO	01un
	BANCO "S" DE MADEIRA COM ENCOSTO	13un
	TÊNIS DE MESA	01un
MOBILIÁRIO URBANO PARA ATIVIDADES		
	CADEIRA DE PRAIA	
	MESA DOBRÁVEL	
	CADEIRA DOBRÁVEL	
	OMBRELONE	
	XADREZ GIGANTE	

REVISÃO	VISTO PROJETISTA	DATA	VISTO SP-URBANISMO	DATA

DESENHOS DE REFERÊNCIA



DESENHO Nº  
C A 1 2 3 B 0 0 4 Ø

SUBSTITUÍDO POR Nº  
SUBSTITUÍ Nº  
OBRA  
CENTRO ABERTO -  
LARGO SÃO BENTO

TÍTULO  
IMPLANTAÇÃO - MOBILIÁRIO PORTÁTIL

ESCALA 1:250

DESENHO Nº		
RESPONSÁVEL TÉCNICO	CREA	
PROJETO	VISTO	DATA
SP-Urbanismo/DDE-GDP		04.2020
DESENHO	SP-Urbanismo/DDE-GDP	04.2020
VERIFICAÇÃO	Cristiana Gonçalves Pereira Rodrigues	04.2020
APROVAÇÃO	Cristiana Gonçalves Pereira Rodrigues	04.2020
LIBERAÇÃO	Cristiana Gonçalves Pereira Rodrigues	04.2020



ESTE DESENHO É PROPRIEDADE DA SP-URBANISMO NÃO PODENDO SER REPRODUZIDO E /OU REVELADO NO TODO OU EM PARTE SEM SUA AUTORIZAÇÃO.

APROVAÇÃO FINAL	
VERIFICAÇÃO	
APROVAÇÃO	
LIBERAÇÃO	



AV. LUÍS DUMONT VILLARES



REVISÃO	VISTO PROJETISTA	DATA	VISTO SP-URBANISMO	DATA

DESENHOS DE REFERÊNCIA

DESENHO Nº  
**C A 1 4 5 B 6 0 1 Ø**  
 SUBSTITUÍDO POR Nº  
 SUBSTITUI Nº  
 OBRA  
**ANTEPROJETO  
 PROGRAMA CENTRO ABERTO - FASE 03  
 SANTANA/TUCURUVI**

TÍTULO  
**DEQUE DE MADEIRA**


ESCALA **1:100**


DESENHO Nº	RESPONSÁVEL TÉCNICO	CREA



ESTE DESENHO É PROPRIEDADE DA SP-URBANISMO NÃO PODENDO SER REPRODUZIDO E /OU REVELADO NO TODO OU EM PARTE SEM SUA AUTORIZAÇÃO.

APROVAÇÃO FINAL	
VERIFICAÇÃO	
APROVAÇÃO	
LIBERAÇÃO	

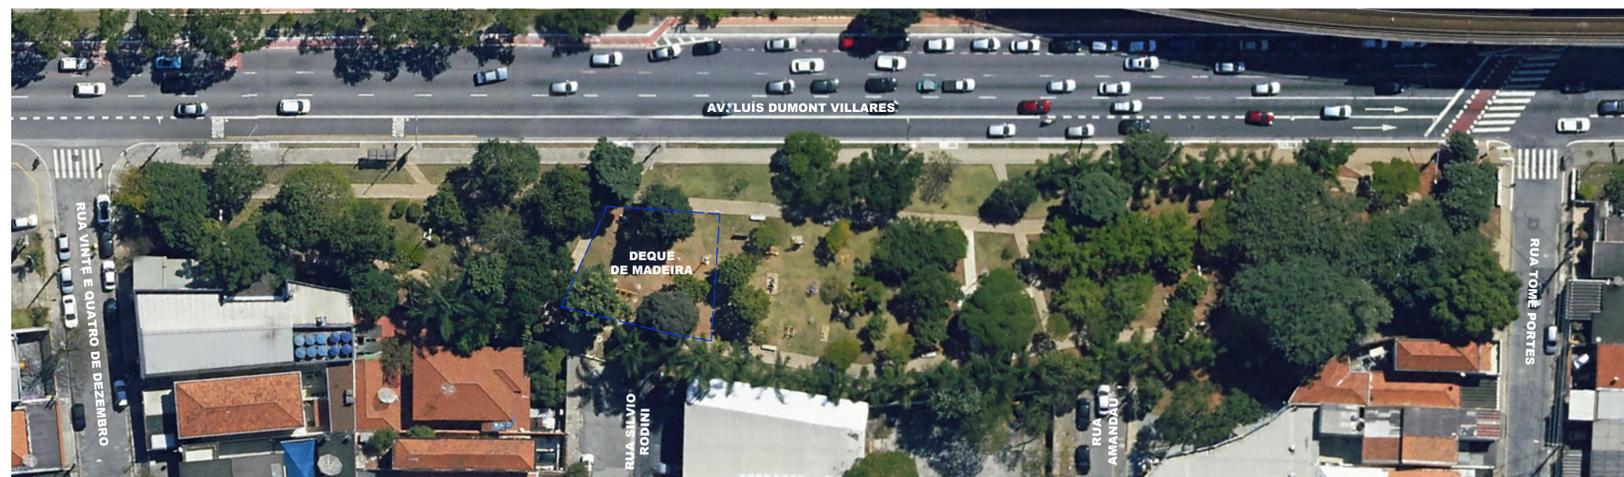

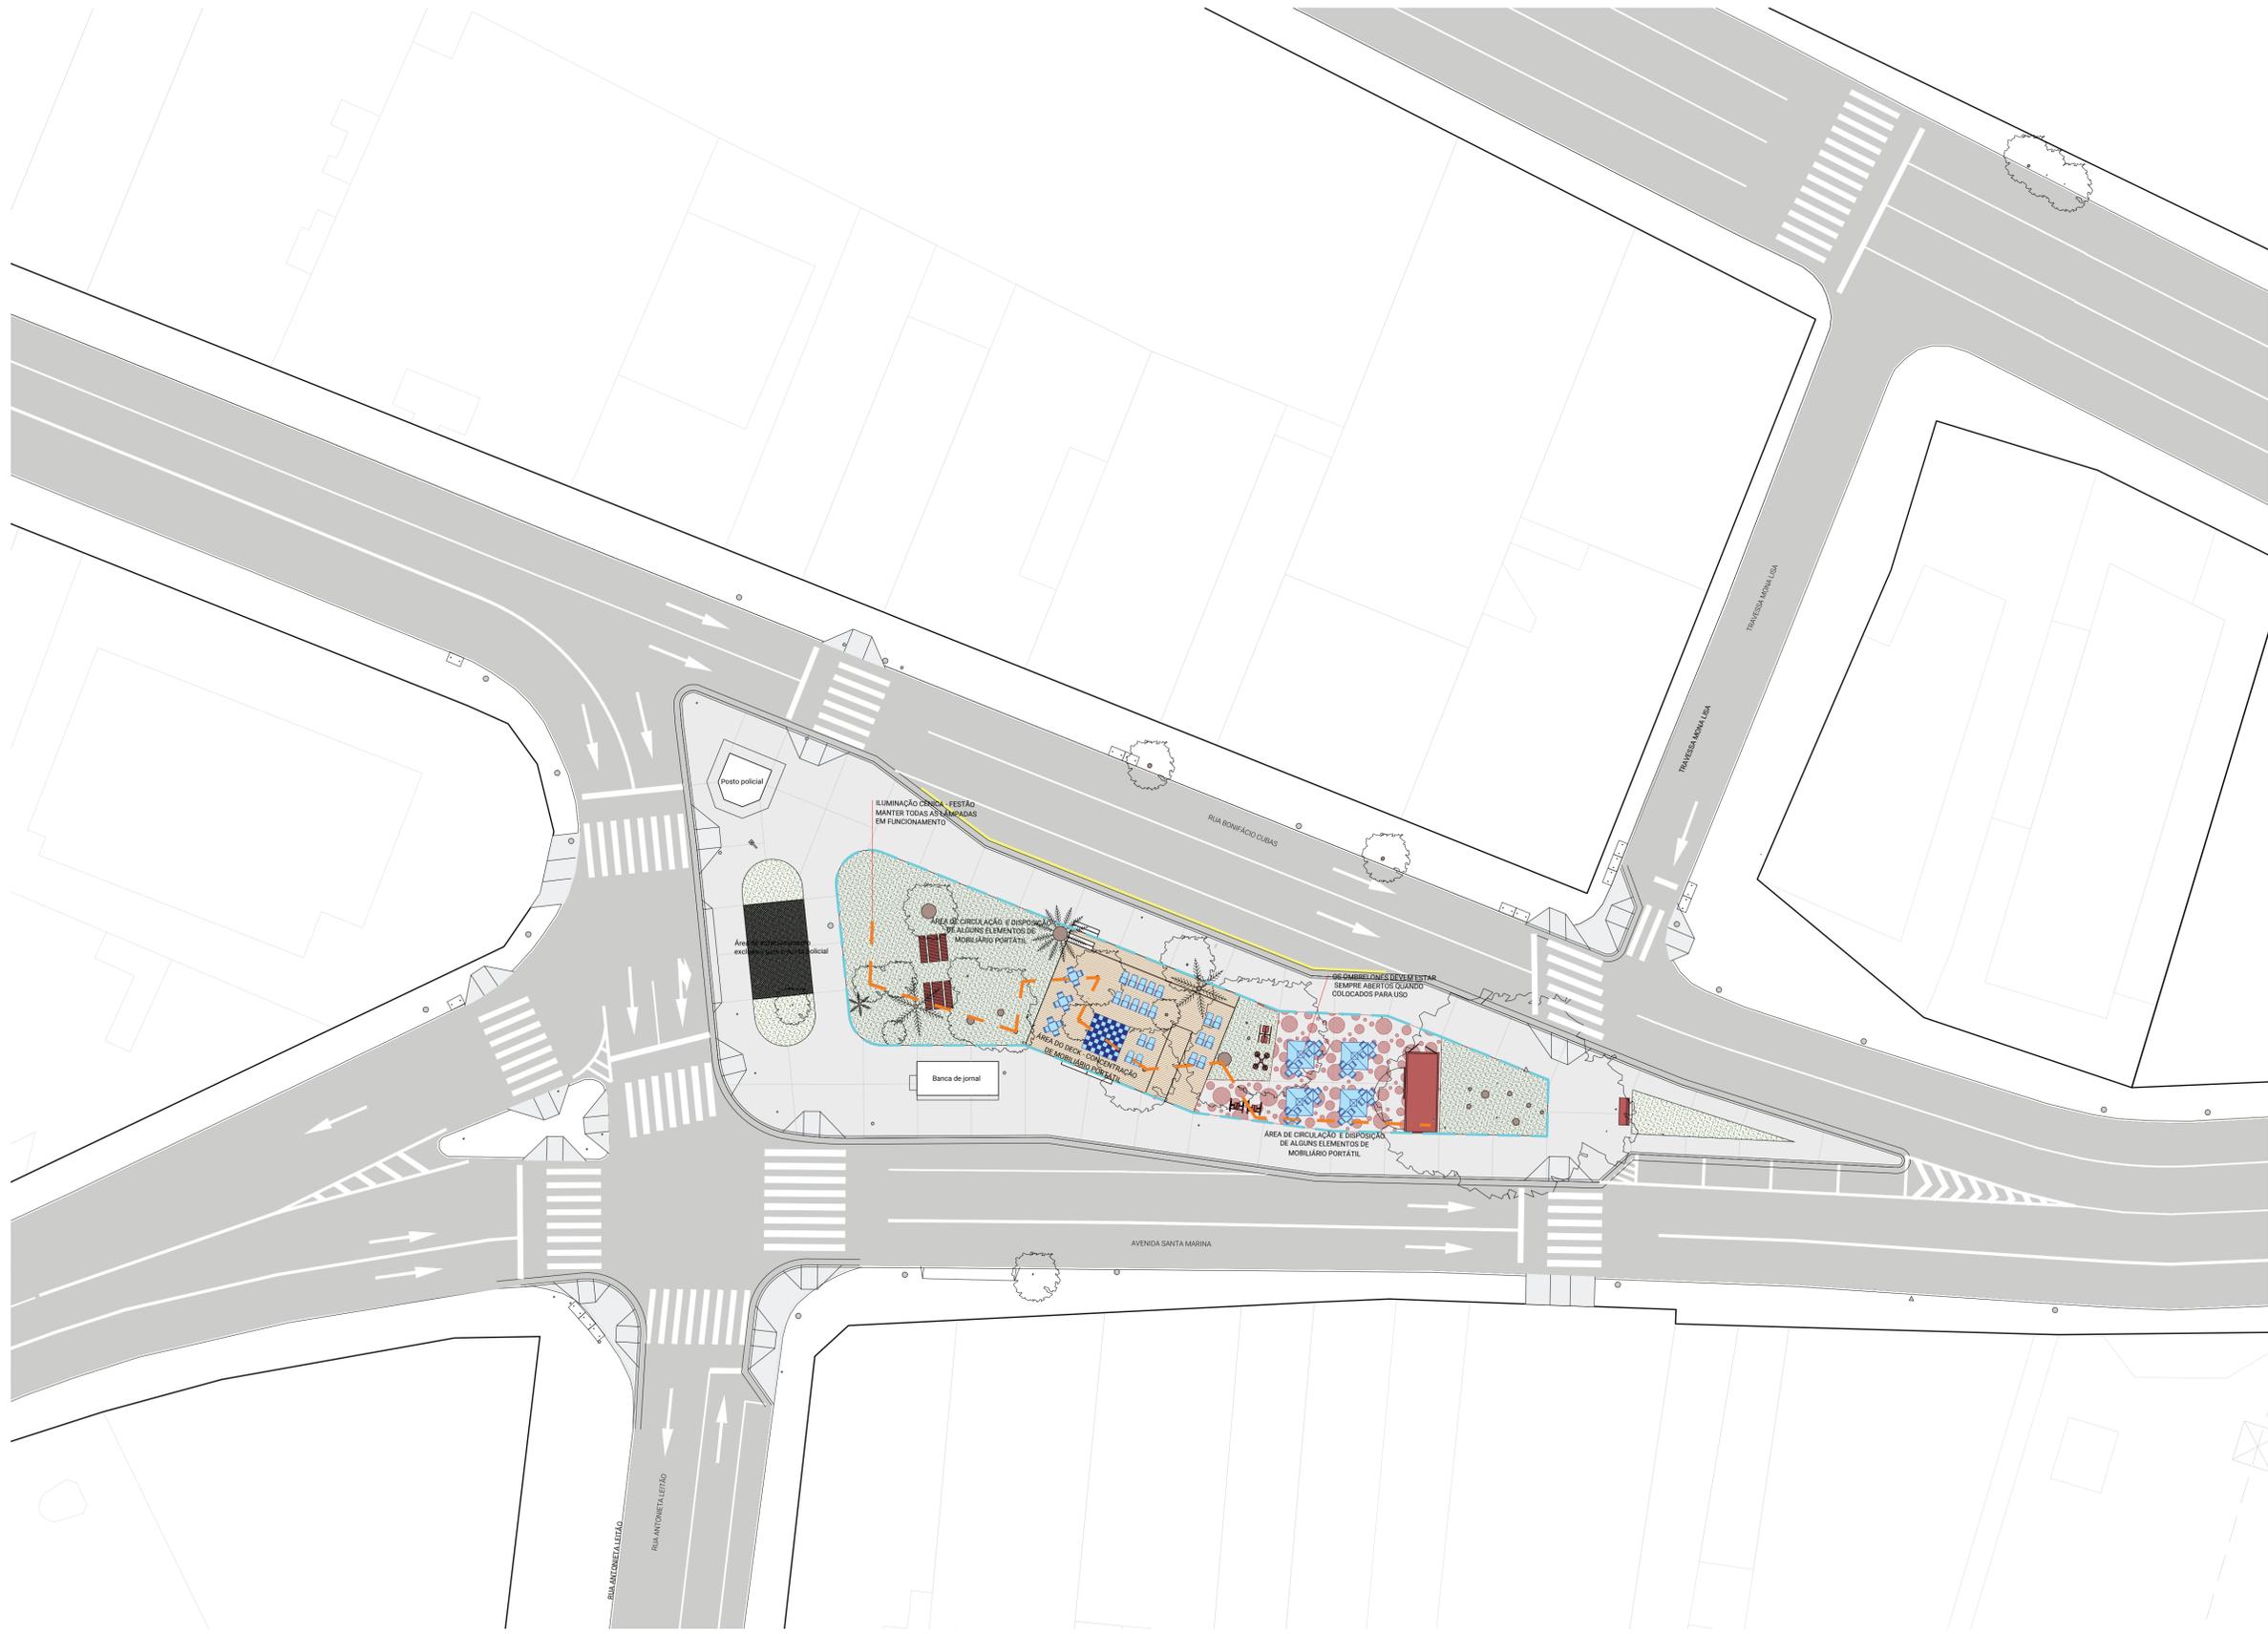

LEGENDA

PERÍMETRO DA UTILIZAÇÃO DO MOBILIÁRIO PARA ATIVIDADES		
MOBILIÁRIO URBANO FIXO (ZELADORIA)		
DESENHO	DESCRIÇÃO	QTDE
	DEQUE DE MADEIRA	130m²
	CONTÊINER - BASE DE APOIO	01un
	BANCO "S" DE MADEIRA COM ENCOSTO	01un
	MESA DE PIQUENIQUE	02 un
	EQUIPAMENTOS DE GINÁSTICA (AT)	04un
	FESTÃO	100mL
MOBILIÁRIO URBANO PARA ATIVIDADES		
	CADEIRA DE PRAIA	
	MESA DOBRÁVEL CADEIRA DOBRÁVEL	
	OMBRELONE	
	XADREZ GIGANTE	

REVISÃO	VISTO	PROJETISTA	DATA	VISTO	SP-URBANISMO	DATA

DESENHOS DE REFERÊNCIA



DESENHO Nº  
**C A 1 6 3 B 0 0 4 Ø**  
 SUBSTITUÍDO POR Nº  
 SUBSTITUI Nº  
 OBRA  
**CENTRO ABERTO  
 LARGO CINE CLIPPER-FREGUESIA DO Ó**

TÍTULO  
**IMPLANTAÇÃO - MOBILIÁRIO PORTÁTIL**

ESCALA **1:250**

RESPONSÁVEL TÉCNICO		CREA

	VISTO	DATA
PROJETO	SP-Urbanismo/DDE-GDP	04.2020
DESENHO	SP-Urbanismo/DDE-GDP	04.2020
VERIFICAÇÃO	Cristiana Gonçalves Pereira Rodrigues	04.2020
APROVAÇÃO	Cristiana Gonçalves Pereira Rodrigues	04.2020
LIBERAÇÃO	Cristiana Gonçalves Pereira Rodrigues	04.2020



ESTE DESENHO É PROPRIEDADE DA SP-URBANISMO NÃO PODENDO SER REPRODUZIDO E /OU REVELADO NO TODO OU EM PARTE SEM SUA AUTORIZAÇÃO.

APROVAÇÃO FINAL	
VERIFICAÇÃO	
APROVAÇÃO	
LIBERAÇÃO	



LEGENDA

PERÍMETRO DA UTILIZAÇÃO DO MOBILIÁRIO PARA ATIVIDADES

MOBILIÁRIO URBANO FIXO (ZELADORIA)		
DESENHO	DESCRIÇÃO	QTDE
	CONTAINER - BASE DE APOIO	01un
	BANCO EM CONCRETO	07un
	BANCO CURVO	02un
	MESA DE PIQUENIQUE	02un
	MESA DE PINGUEPONGUE	01un
	BALANÇO DE 2 LUGARES	01un
	GANGORRA DE 3 PRANCHAS	01un
	ESCALADA DE ESCALAR	01un
	BRIQUEDO DE MADEIRA	01un
	PINTURAS DE PISO	02un
	EQUIPAMENTOS DE GINÁSTICA (ATI)	05un
	FESTÃO	100mL
MOBILIÁRIO URBANO PARA ATIVIDADES		
	CADEIRA DE PRAIA	
	MESA DOBRÁVEL CADEIRA DOBRÁVEL	
	OMBRELONE	
	XADREZ GIGANTE	


REVISÃO	VISTO PROJETISTA	DATA	VISTO SP-URBANISMO	DATA
---------	------------------	------	--------------------	------

DESENHOS DE REFERÊNCIA



DESENHO Nº  
**C A 1 7 3 B 0 0 4 0**  
 SUBSTITUÍDO POR Nº  
 SUBSTITUI Nº  
 OBRA  
**CENTRO ABERTO  
 PRAÇA MINISTRO COSTA MANSO - SÉ**

TÍTULO  
**IMPLANTAÇÃO - MOBILIÁRIO PORTÁTIL**

ESCALA **1:250**

DESENHO Nº		
RESPONSÁVEL TÉCNICO	CREA	
	VISTO	DATA
PROJETO	SP-Urbanismo/DDE-GDP	04.2020
DESENHO	SP-Urbanismo/DDE-GDP	04.2020
VERIFICAÇÃO	Cristiana Gonçalves Pereira Rodrigues	04.2020
APROVAÇÃO	Cristiana Gonçalves Pereira Rodrigues	04.2020
LIBERAÇÃO	Cristiana Gonçalves Pereira Rodrigues	04.2020



ESTE DESENHO É PROPRIEDADE DA SP-URBANISMO NÃO PODENDO SER REPRODUZIDO E /OU REVELADO NO TODO OU EM PARTE SEM SUA AUTORIZAÇÃO.

APROVAÇÃO FINAL	
VERIFICAÇÃO	
APROVAÇÃO	
LIBERAÇÃO	



LEGENDA

PERÍMETRO DA UTILIZAÇÃO DO MOBILIÁRIO PARA ATIVIDADES

MOBILIÁRIO URBANO FIXO (ZELADORIA)		
DESENHO	DESCRIÇÃO	QTDE
	DEQUE DE MADEIRA	206.5m²
	CONTÊINER - BASE DE APOIO	01un
	BANCO 'S' DE MADEIRA COM ENCOSTO	11un
	MESA DE PIQUENIQUE	07un
	MESA DE PINGUEPONGUE	01un
	MESA DE CONCRETO COM XADREZ	08un
	BARRA DE EQUILÍBRIO	01un
	PONTOS DE EQUILÍBRIO	01un
	BALANÇO DE 2 LUGARES	01un
	GANGORRA DE 3 PRANCHAS	01un
	ESCALADA DE ESCALAR	01un
	PINTURAS DE PISO	02un
	EQUIPAMENTOS DE GINÁSTICA (ATI)	05un
	FESTÃO	100mL
MOBILIÁRIO URBANO PARA ATIVIDADES		
	CADEIRA DE PRAIA	
	MESA DOBRÁVEL	
	CADEIRA DOBRÁVEL	
	OMBRELONE	
	XADREZ GIGANTE	

REVISÃO	VISTO PROJETISTA	DATA	VISTO SP-URBANISMO	DATA

DESENHOS DE REFERÊNCIA



DESENHO Nº  
C A 1 8 3 B 0 0 4 Ø

SUBSTITUÍDO POR Nº  
SUBSTITUI Nº  
OBRA  
CENTRO ABERTO  
PRAÇA PADRE BENTO - MOOCA

TÍTULO  
IMPLANTAÇÃO - MOBILIÁRIO PORTÁTIL

ESCALA 1:250

DESENHO Nº		
RESPONSÁVEL TÉCNICO	CREA	
PROJETO	VISTO	DATA
DESENHO	SP-Urbanismo/DDE-GDP	04.2020
VERIFICAÇÃO	SP-Urbanismo/DDE-GDP	04.2020
APROVAÇÃO	Cristiana Gonçalves Pereira Rodrigues	04.2020
LIBERAÇÃO	Cristiana Gonçalves Pereira Rodrigues	04.2020



ESTE DESENHO É PROPRIEDADE DA SP-URBANISMO NÃO PODENDO SER REPRODUZIDO E /OU REVELADO NO TODO OU EM PARTE SEM SUA AUTORIZAÇÃO.

APROVAÇÃO FINAL	
VERIFICAÇÃO	
APROVAÇÃO	
LIBERAÇÃO	



LEGENDA

PERÍMETRO DA UTILIZAÇÃO DO MOBILIÁRIO PARA ATIVIDADES

MOBILIÁRIO URBANO FIXO (ZELADORIA)		
DESENHO	DESCRIÇÃO	QTDE
	DEQUE DE MADEIRA	58.5m²
	CONTÊINER - BASE DE APOIO	01un
	BANCO CURVO	02un
	BANCO "S" DE MADEIRA COM ENCOSTO	04un
	MESA DE PINGUEPONGUE	01un
	FESTÃO	100mL
MOBILIÁRIO URBANO PARA ATIVIDADES		
	CADEIRA DE PRAIA	
	MESA DOBRÁVEL	
	CADEIRA DOBRÁVEL	
	OMBRELONE	
	XADREZ GIGANTE	


REVISÃO	VISTO PROJETISTA	DATA	VISTO SP-URBANISMO	DATA
---------	------------------	------	--------------------	------

DESENHOS DE REFERÊNCIA



DESENHO Nº  
C A 1 9 3 B 0 0 4 Ø

SUBSTITUÍDO POR Nº  
SUBSTITUI Nº  
OBRA  
CENTRO ABERTO  
PRAÇA OITO DE SETEMBRO - PENHA

TÍTULO  
IMPLANTAÇÃO - MOBILIÁRIO PORTÁTIL


ESCALA 1:250

DESENHO Nº		CREA
RESPONSÁVEL TÉCNICO		CREA
VISTO		DATA
PROJETO	SP-Urbanismo/DDE-GDP	04.2020
DESENHO	SP-Urbanismo/DDE-GDP	04.2020
VERIFICAÇÃO	Cristiana Gonçalves Pereira Rodrigues	04.2020
APROVAÇÃO	Cristiana Gonçalves Pereira Rodrigues	04.2020
LIBERAÇÃO	Cristiana Gonçalves Pereira Rodrigues	04.2020



ESTE DESENHO É PROPRIEDADE DA SP-URBANISMO NÃO PODENDO SER REPRODUZIDO E /OU REVELADO NO TODO OU EM PARTE SEM SUA AUTORIZAÇÃO.

APROVAÇÃO FINAL	
VERIFICAÇÃO	
APROVAÇÃO	
LIBERAÇÃO	

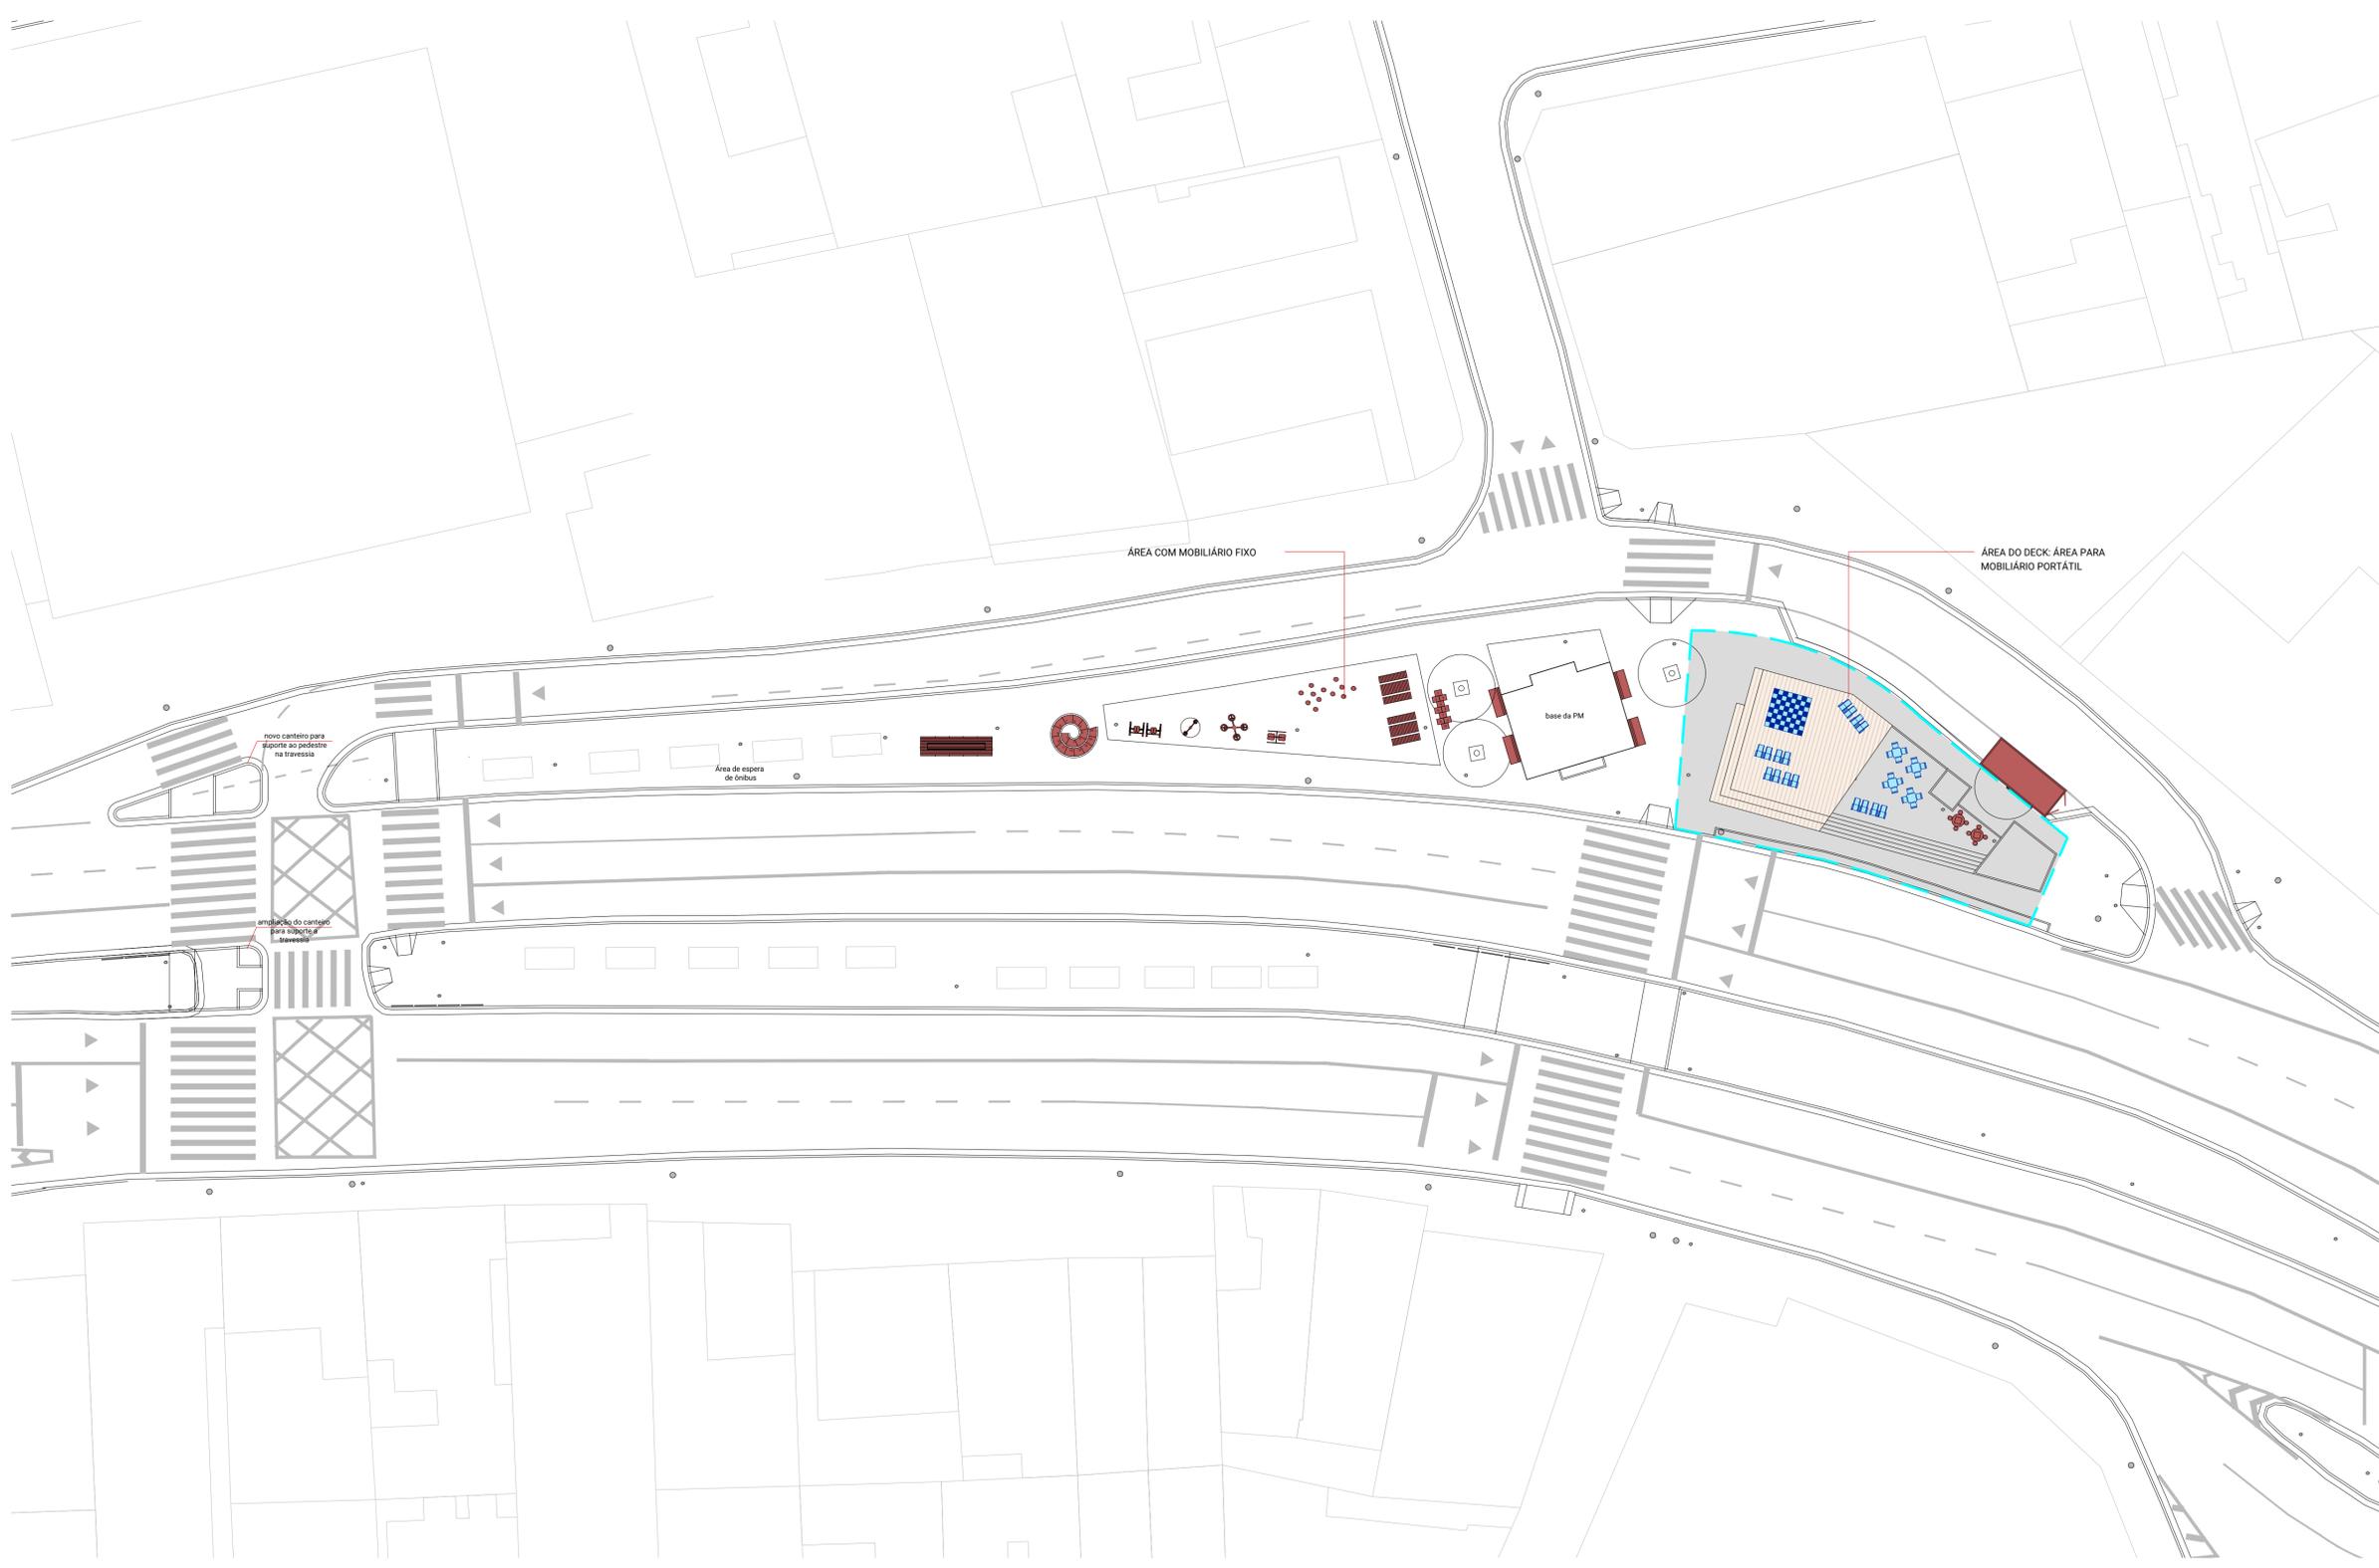

**LEGENDA**

PERÍMETRO DA UTILIZAÇÃO DO MOBILIÁRIO PARA ATIVIDADES

MOBILIÁRIO URBANO FIXO (ZELADORIA)		
DESENHO	DESCRIÇÃO	QTDE
	DEQUE DE MADEIRA	78m²
	CONTÊNER - BASE DE APOIO	01un
	BANCO "S" DE MADEIRA COM ENCOSTO	04un
	BANCO DE MADEIRA COM ENCOSTO	01un
	MESA DE PIQUENIQUE	02un
	MESA DE CONCRETO COM XADREZ	02un
	EQUIPAMENTOS DE GINÁSTICA (ATI)	05un
MOBILIÁRIO URBANO PARA ATIVIDADES		
	CADEIRA DE PRAIA	
	MESA DOBRÁVEL	
	CADEIRA DOBRÁVEL	
	OMBRELONE	
	XADREZ GIGANTE	

REVISÃO	VISTO PROJETISTA	DATA	VISTO SP-URBANISMO	DATA

DESENHOS DE REFERÊNCIA



DESENHO Nº  
**C A 2 0 3 B 0 0 4 Ø**

SUBSTITUÍDO POR Nº  
SUBSTITUI Nº

OBRA  
**CENTRO ABERTO - MANOEL LOPES**

TÍTULO  
**IMPLANTAÇÃO - MOBILIÁRIO PORTÁTIL**



ESCALA **1:250**

DESENHO Nº		
RESPONSÁVEL TÉCNICO	CREA	
PROJETO	VISTO	DATA
SP-Urbanismo/DDE-GDP		04.2020
DESENHO	SP-Urbanismo/DDE-GDP	04.2020
VERIFICAÇÃO	Cristiana Gonçalves Pereira Rodrigues	04.2020
APROVAÇÃO	Cristiana Gonçalves Pereira Rodrigues	04.2020
LIBERAÇÃO	Cristiana Gonçalves Pereira Rodrigues	04.2020



ESTE DESENHO É PROPRIEDADE DA SP-URBANISMO NÃO PODENDO SER REPRODUZIDO E /OU REVELADO NO TODO OU EM PARTE SEM SUA AUTORIZAÇÃO.

APROVAÇÃO FINAL	
VERIFICAÇÃO	
APROVAÇÃO	
LIBERAÇÃO	

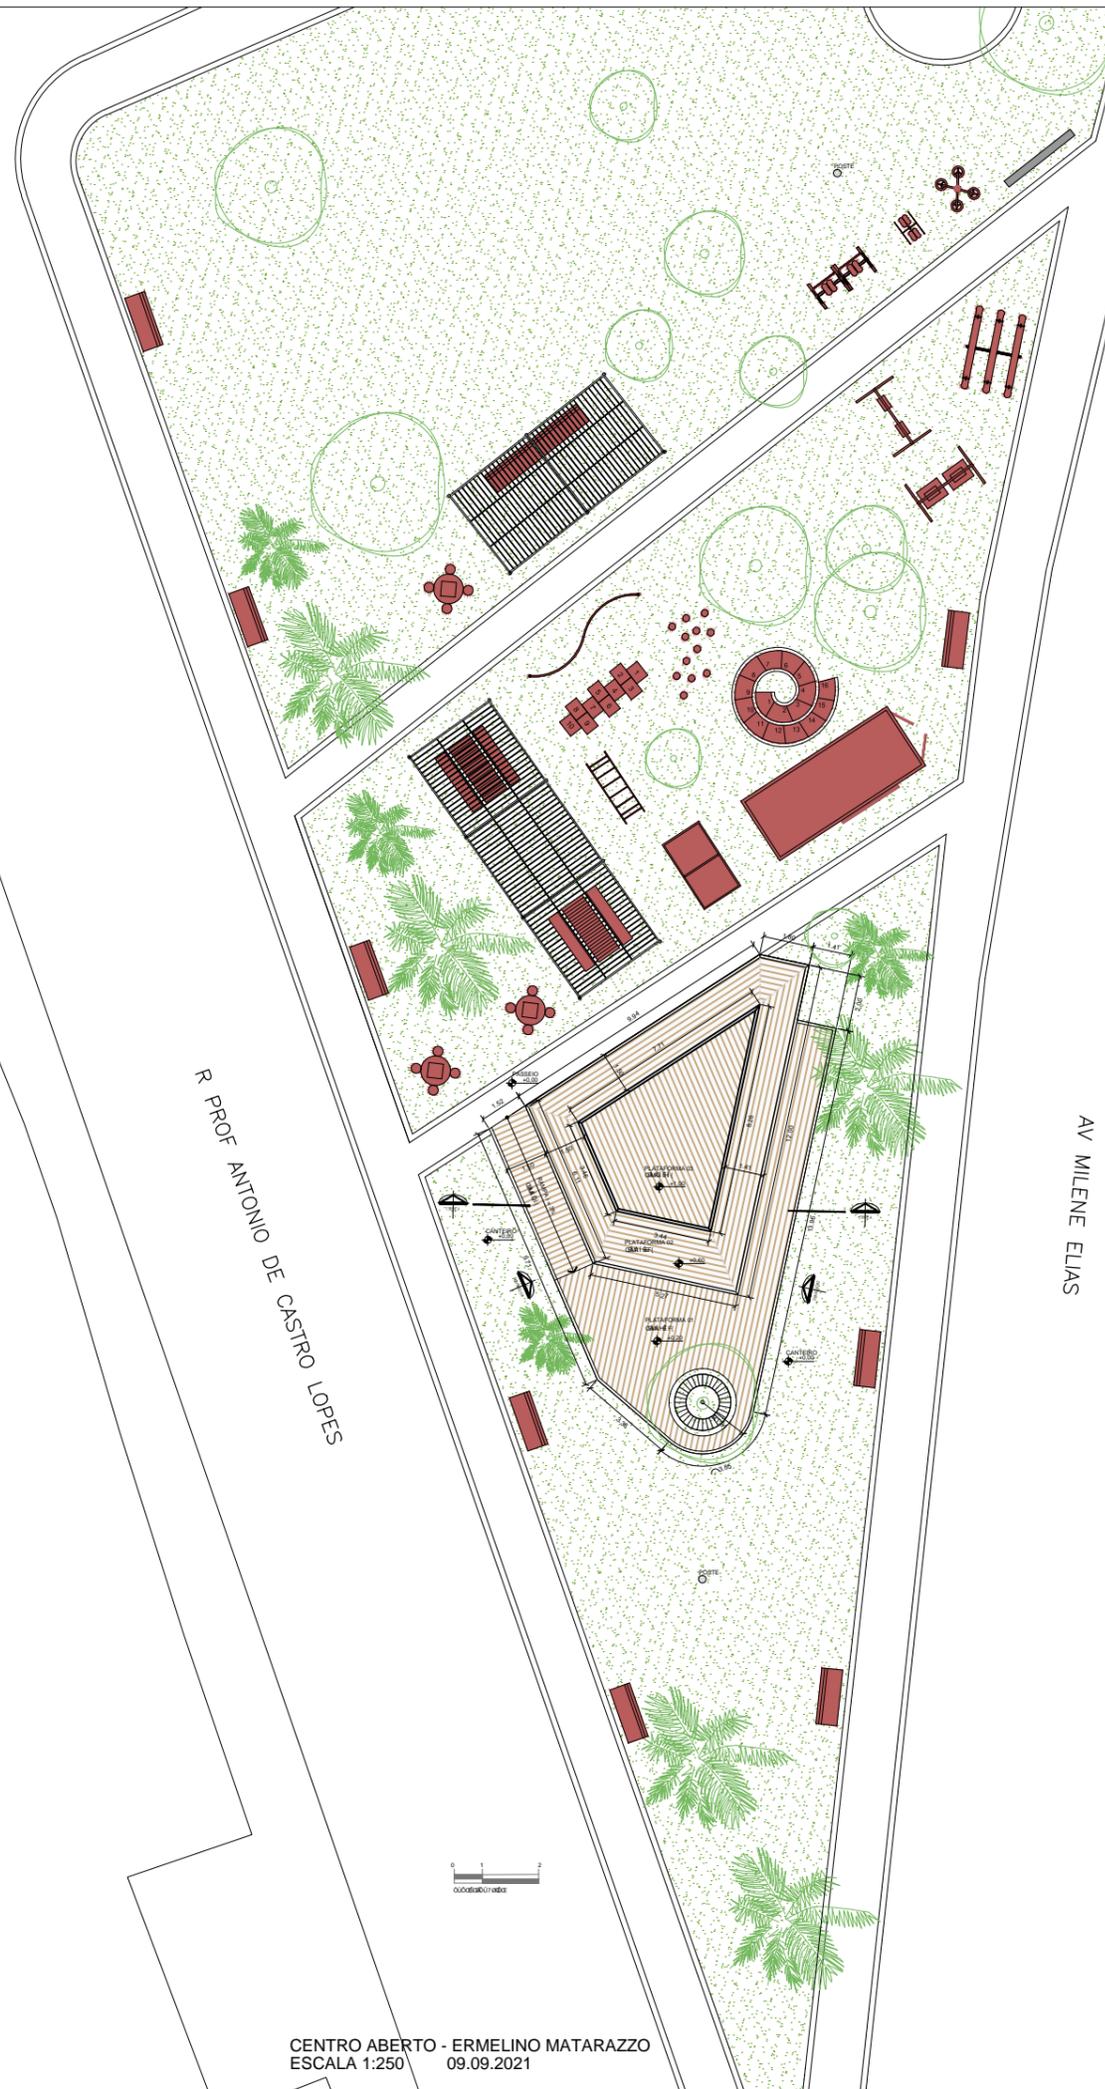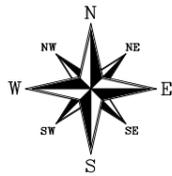

R PROF ANTONIO DE CASTRO LOPES

AV MILENE ELIAS



CENTRO ABERTO - ERMELINO MATARAZZO  
ESCALA 1:250 09.09.2021


### LEGENDA

	ÁREAS DE DECK DE MADEIRA
	QUIOSQUE APOIO
	MESA PING-PONG
	BANCO CURVO DE MADEIRA
	PERGOLADO 3.50 x 3.50m
	BANCO DE MADEIRA C/ ENCOSTO
	MESA DE PIQUENIQUE
	MESA DE CONCRETO PARA XADREZ
	AMARELINHA
	CARACOL
	BALANÇO
	GANGORRA
	ESCALA EM ARCO
	BALANÇO ACESSÍVEL
	PONTOS DE EQUILÍBRIO
	"S" DE EQUILÍBRIO
	EQUIPAMENTOS DE GINÁSTICA (ATI)

### Memória de Cálculo - Centro Aberto Ermelino Matarazzo

Tabela de Áreas				27.08.2021
Descrição	Área (m <sup>2</sup> )	Perímetro (metro linear)	H Saia (cm)	A Saia (m <sup>2</sup> )
Rampa	8,98	7,38	0,20	1,48
Plataforma 01	43,81	41,44	0,20	8,29
Plataforma 02	45,01	35,12	0,40	14,05
Plataforma 03	27,36	22,87	0,40	9,15
<b>SubTotal</b>	<b>125,16</b>		<b>SubTotal</b>	<b>32,96</b>
<b>TOTAL</b>				<b>158,12</b>



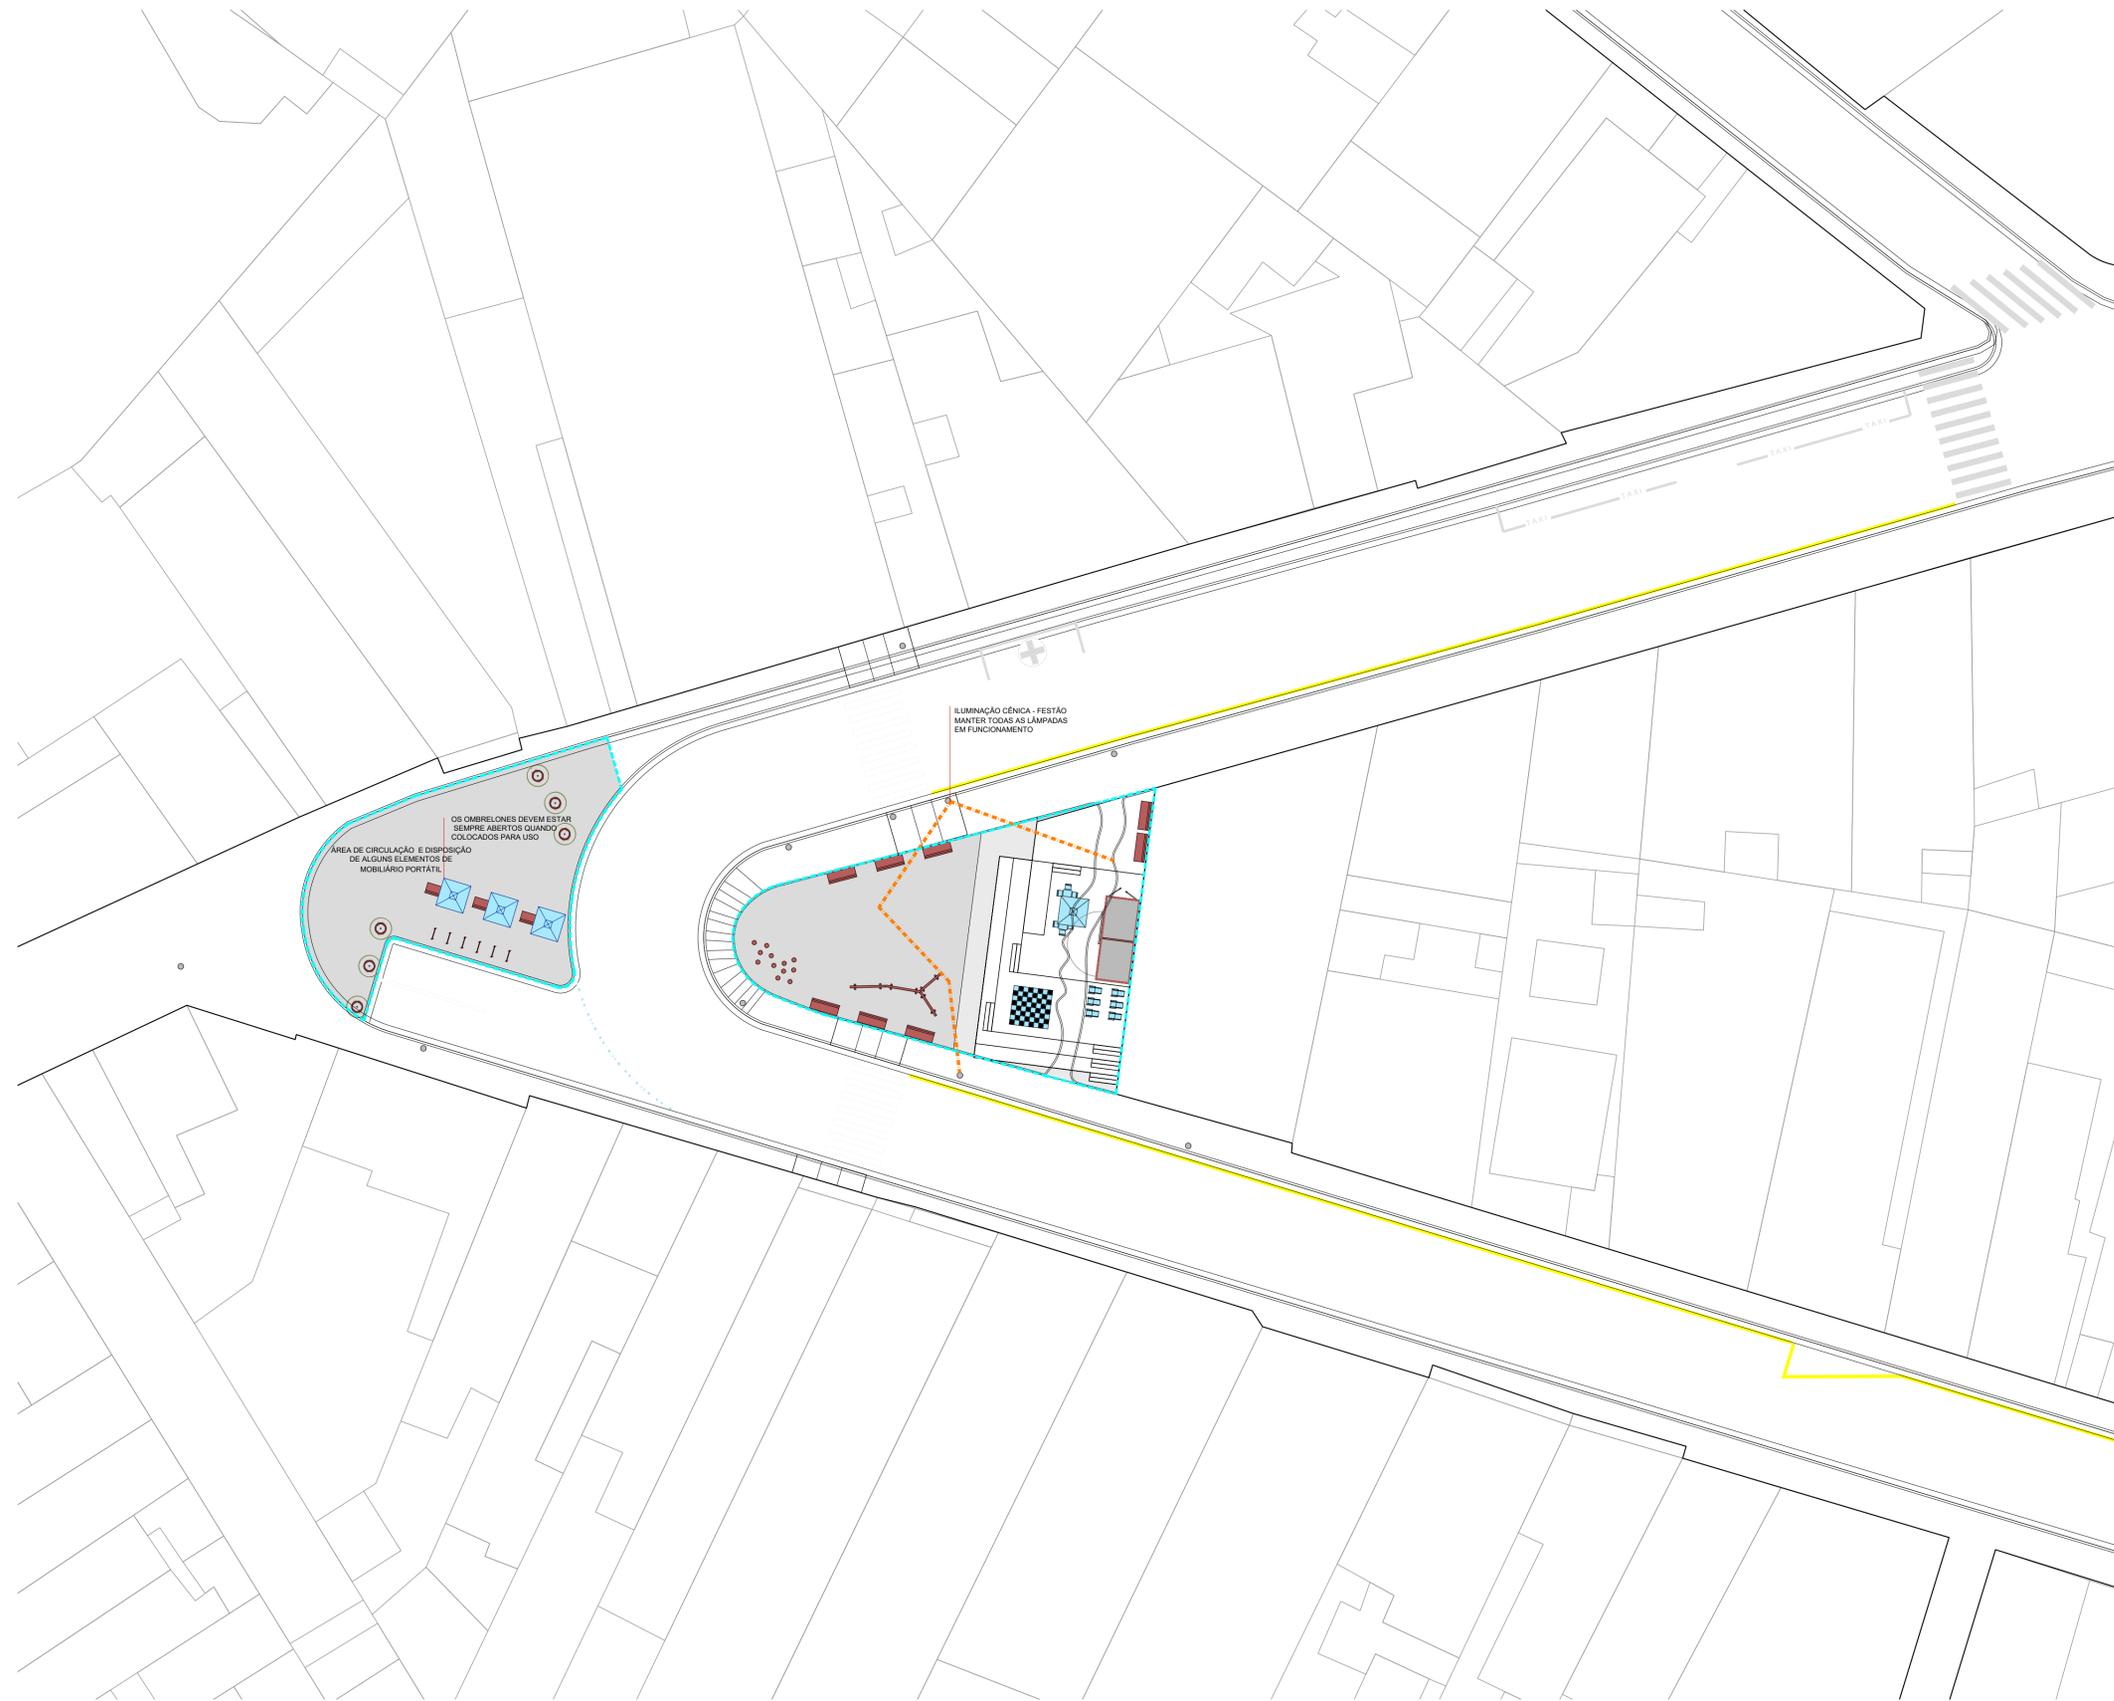

LEGENDA

PERÍMETRO DA UTILIZAÇÃO DO MOBILIÁRIO PARA ATIVIDADES

MOBILIÁRIO URBANO FIXO (ZELADORIA)		
DESENHO	DESCRIÇÃO	QTDE
	DEQUE DE MADEIRA	137m²
	CONTÊINER - BASE DE APOIO	01un
	BANCO "S" DE MADEIRA COM ENCOSTO	09un
	VASO REDONDO DE CONCRETO	06un
	PARACICLOS	06un
	BARRA DE EQUILÍBRIO	01un
	PONTOS DE EQUILÍBRIO	01un
	FESTÃO	100mL
MOBILIÁRIO URBANO PARA ATIVIDADES		
	CADEIRA DE PRAIA	
	MESA DOBRÁVEL	
	CADEIRA DOBRÁVEL	
	OMBRELONE	
	XADREZ GIGANTE	


REVISÃO VISTO PROJETISTA DATA VISTO SP-URBANISMO DATA

DESENHOS DE REFERÊNCIA



DESENHO Nº  
**C A 2 2 3 B 0 0 4 Ø**  
 SUBSTITUÍDO POR Nº  
 SUBSTITUI Nº  
 OBRA  
**CENTRO ABERTO  
 SANTO AMARO - PRAÇA MARIA BECHARA**

TÍTULO  
**IMPLANTAÇÃO - MOBILIÁRIO PORTÁTIL**


ESCALA **1:250**

DESENHO Nº		
RESPONSÁVEL TÉCNICO	CREA	
PROJETO	VISTO	DATA
DESENHO	SP-Urbanismo/DDE-GDP	04.2020
VERIFICAÇÃO	SP-Urbanismo/DDE-GDP	04.2020
APROVAÇÃO	Cristiana Gonçalves Pereira Rodrigues	03.2020
LIBERAÇÃO	Cristiana Gonçalves Pereira Rodrigues	04.2020



ESTE DESENHO É PROPRIEDADE DA SP-URBANISMO NÃO PODENDO SER REPRODUZIDO E/OU REVELADO NO TODO OU EM PARTE SEM SUA AUTORIZAÇÃO.

APROVAÇÃO FINAL	
VERIFICAÇÃO	
APROVAÇÃO	
LIBERAÇÃO	

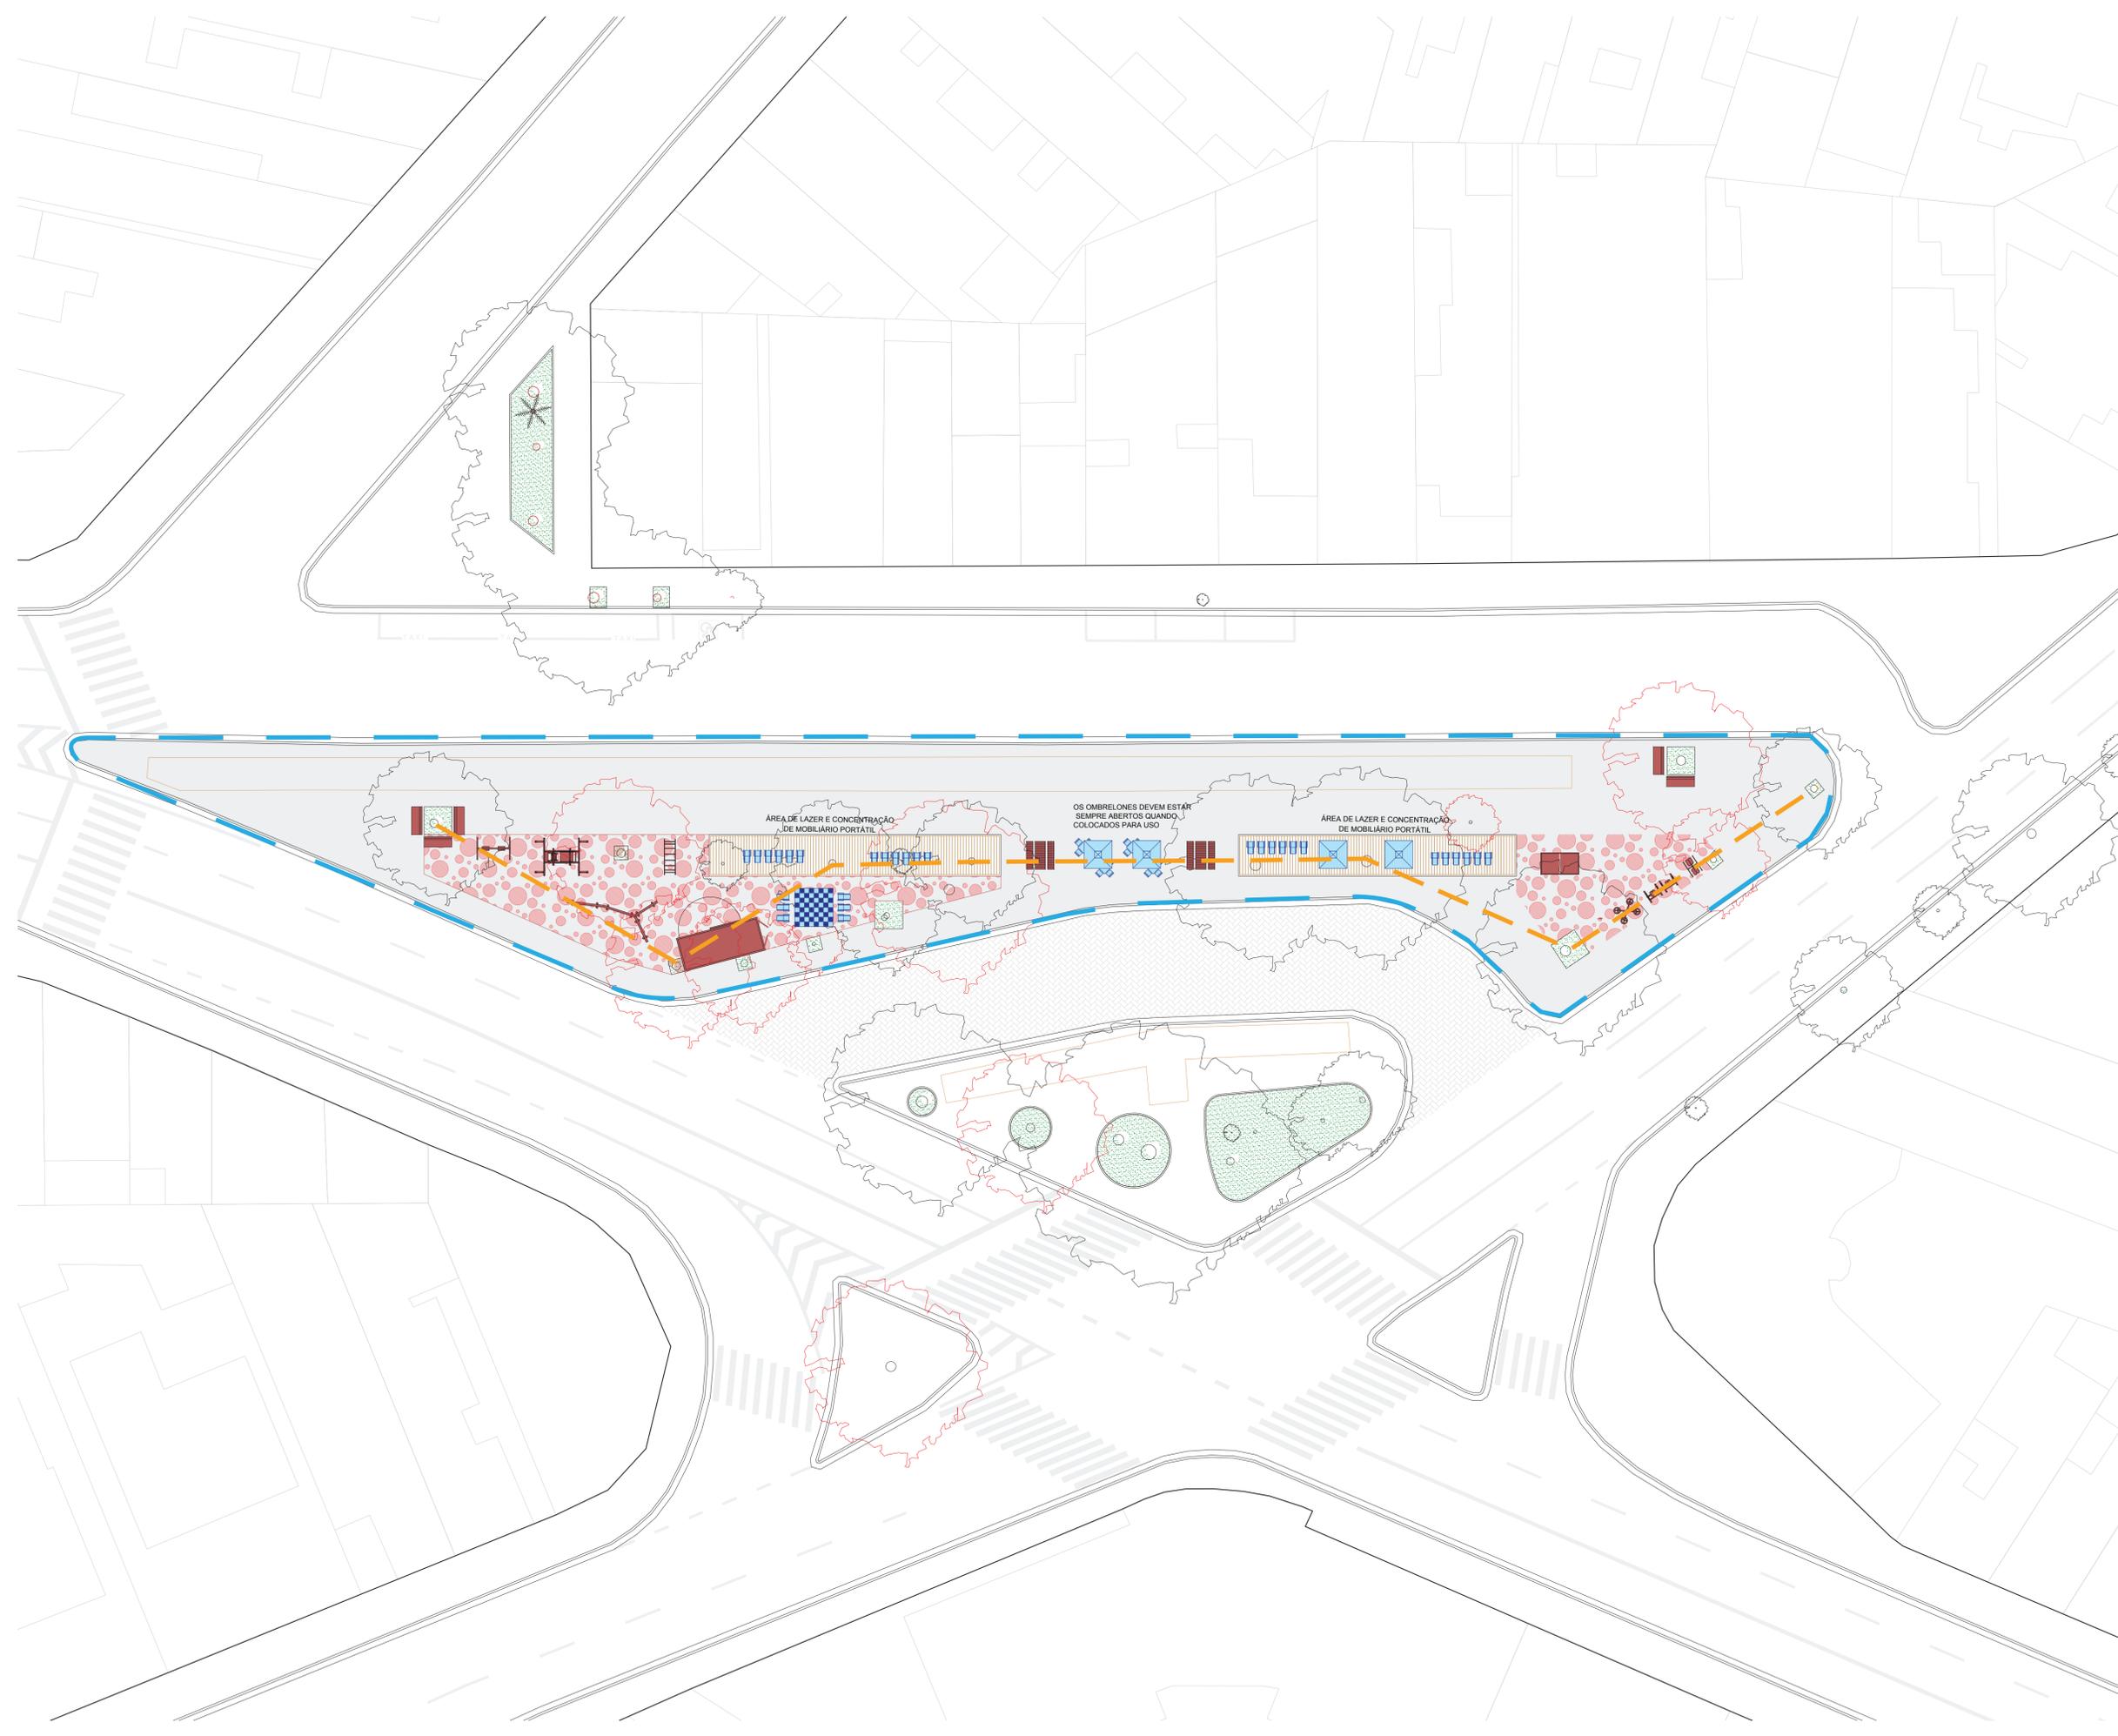

- LEGENDA**
- PERÍMETRO DE ZELADORIA E UTILIZAÇÃO DO MOBILIÁRIO PARA ATIVIDADES
  - MOBILIÁRIO URBANO FIXO (ZELADORIA)**
    - DEQUE DE MADEIRA
    - CONTÊINER - BASE DE APOIO
    - BANCO "S" DE MADEIRA COM ENCOSTO
    - MESA DE PIQUENIQUE
    - MESA DE PINGUEPONGUE
    - BALANÇO DE 2 LUGARES
    - ESCADA DE ESCALAR
    - PINTURA DE PISO
    - EQUIPAMENTOS DE GINÁSTICA (ATI)
    - BALANÇO ACESSÍVEL
    - TRAVE DE EQUILÍBRIO
  - MOBILIÁRIO URBANO PARA ATIVIDADES**
    - CADEIRA DE PRAIA
    - MESA DOBRÁVEL
    - CADEIRA DOBRÁVEL
    - OMBRELONE
    - XADREZ GIGANTE
    - FESTÃO

REVISÃO	VISTO PROJETISTA	DATA	VISTO SP-URBANISMO	DATA

DESENHOS DE REFERÊNCIA

**CIDADE DE SÃO PAULO**  
DESENVOLVIMENTO URBANO

DESENHO Nº  
**C A 2 3 3 B 0 0 4 0**

SUBSTITUÍDO POR Nº  
SUBSTITUI Nº

OBRA  
**PROGRAMA CENTRO ABERTO - FASE 3  
PRAÇA PROF. JOSÉ AZEVEDO - LAPA**

TÍTULO  
**IMPLANTAÇÃO - MOBILIÁRIO PORTÁTIL**

ESCALA 1:250

DESENHO Nº

RESPONSÁVEL TÉCNICO	CREA

	VISTO	DATA
PROJETO	SP-Urbanismo/DDE-GDP	06.2020
DESENHO	SP-Urbanismo/DDE-GDP	06.2020
VERIFICAÇÃO	Cristiana Gonçalves Pereira Rodrigues	06.2020
APROVAÇÃO	Cristiana Gonçalves Pereira Rodrigues	06.2020
LIBERAÇÃO	Cristiana Gonçalves Pereira Rodrigues	06.2020

**SPUrbanismo**


ESTE DESENHO É PROPRIEDADE DA SP-URBANISMO NÃO PODENDO SER REPRODUZIDO E /OU REVELADO NO TODO OU EM PARTE SEM SUA AUTORIZAÇÃO.

APROVAÇÃO FINAL

VERIFICAÇÃO

APROVAÇÃO

LIBERAÇÃO

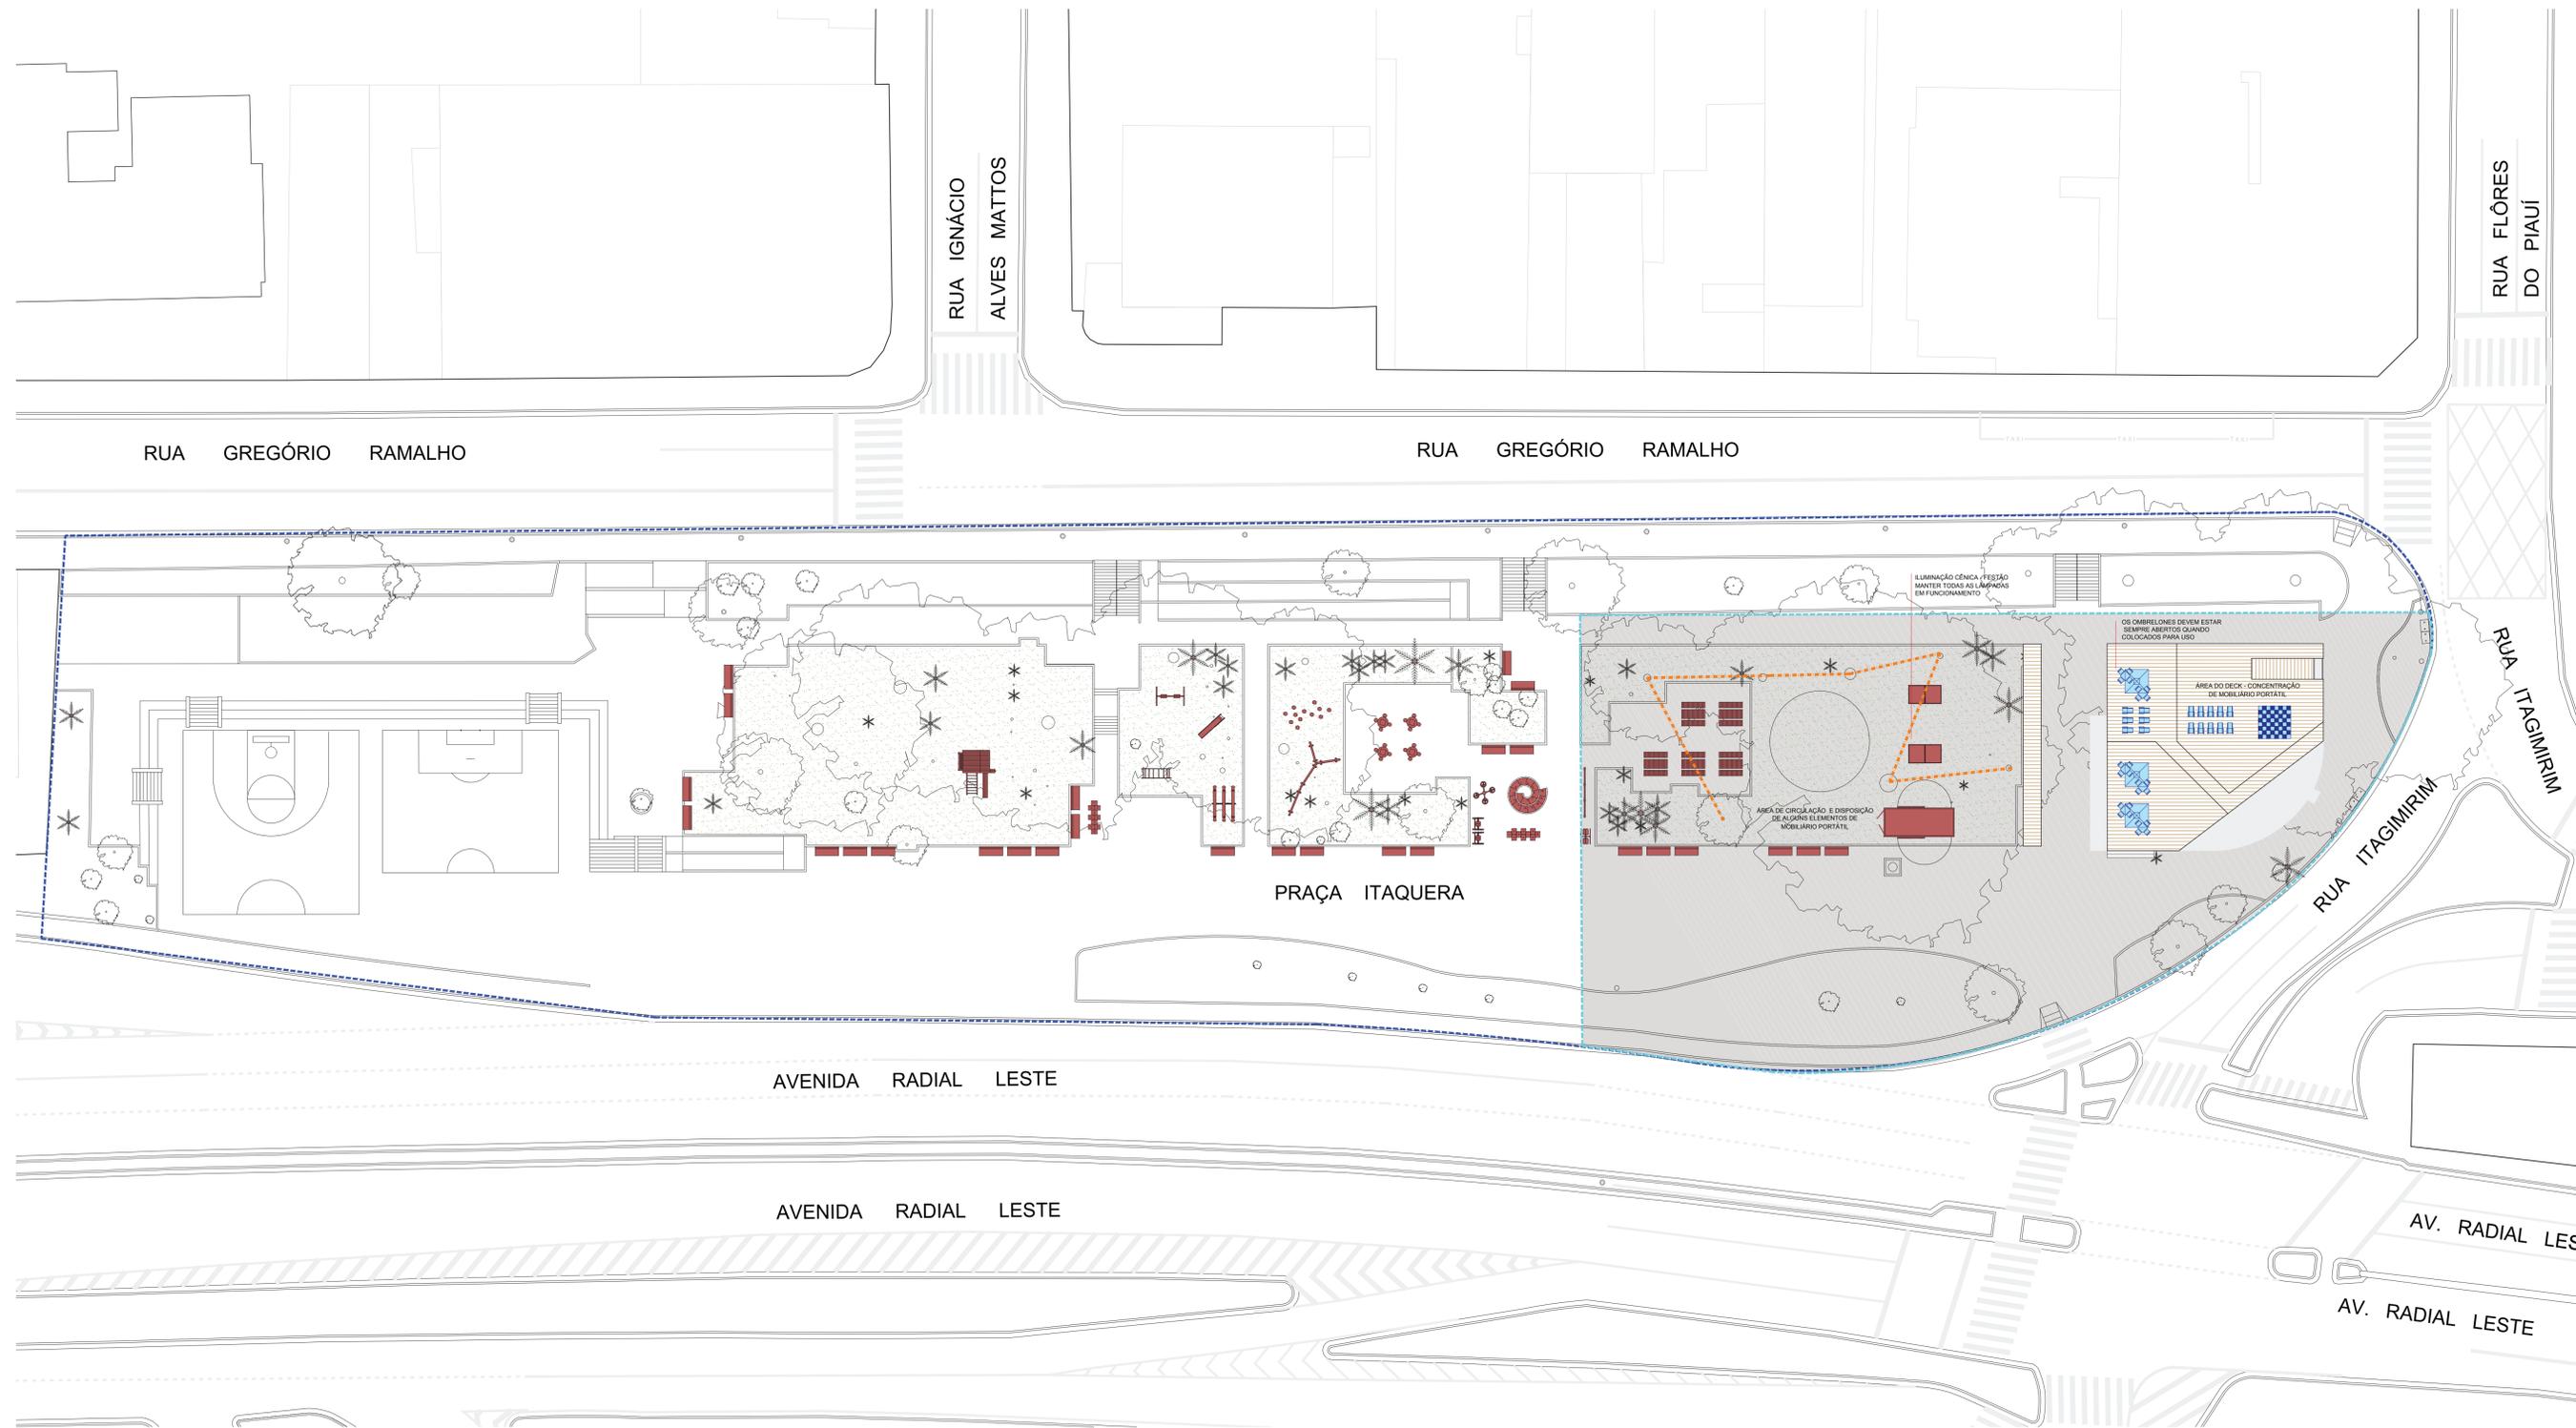

- LEGENDA**
- PERÍMETRO DE UTILIZAÇÃO DO MOBILIÁRIO PARA ATIVIDADES
  - PERÍMETRO DE ZELADORIA DO CENTRO ABERTO ITAQUERA
- MOBILIÁRIO URBANO FIXO (ZELADORIA)**
- DEQUE DE MADEIRA
  - CONTÊNER - BASE DE APOIO
  - BANCO "S" DE MADEIRA COM ENCOSTO
  - MESA DE PIQUENIQUE
  - MESA DE CONCRETO COM XADREZ
  - BARRA DE EQUILÍBRIO
  - PONTOS DE EQUILÍBRIO
  - BALANÇO DE 2 LUGARES
  - GANGORRA DE 3 PRANCHAS
  - ESCALADA DE ESCALAR
  - ESCORREGADOR
  - PINTURAS DE PISO
  - EQUIPAMENTOS DE GINÁSTICA (ATI)
  - BRINQUEDO DE MADEIRA
- MOBILIÁRIO URBANO PARA ATIVIDADES**
- CADEIRA DE PRAIA
  - MESA DOBRÁVEL
  - CADEIRA DOBRÁVEL
  - OMBRELONE
  - XADREZ GIGANTE

REVISÃO	VISTO PROJETA	DATA	VISTO SP-URBANISMO	DATA

DESENHOS DE REFERÊNCIA



DESENHO Nº  
**C A 2 4 3 B 0 0 4 0**  
 SUBSTITUÍDO POR Nº  
 SUBSTITUI Nº  
 OBRA  
**ANTEPROJETO**  
**PROGRAMA CENTRO ABERTO - FASE 3**  
**PRAÇA ITAQUERA**

TÍTULO  
**IMPLANTAÇÃO - MOBILIÁRIO PORTÁTIL**

ESCALA **1:250**



DESENHO Nº	RESPONSÁVEL TÉCNICO	CREA	VISTO	DATA
PROJETO	SP-Urbanismo/DDE-GDP			09.2020
DESENHO	SP-Urbanismo/DDE-GDP			09.2020
VERIFICAÇÃO	Cristiana Gonçalves Pereira Rodrigues			09.2020
APROVAÇÃO	Cristiana Gonçalves Pereira Rodrigues			09.2020
LIBERAÇÃO	Cristiana Gonçalves Pereira Rodrigues			09.2020



ESTE DESENHO É PROPRIEDADE DA SP-URBANISMO NÃO PODENDO SER REPRODUZIDO E/OU REVELADO NO TODO OU EM PARTE SEM SUA AUTORIZAÇÃO.

APROVAÇÃO FINAL

VERIFICAÇÃO	
APROVAÇÃO	
LIBERAÇÃO	

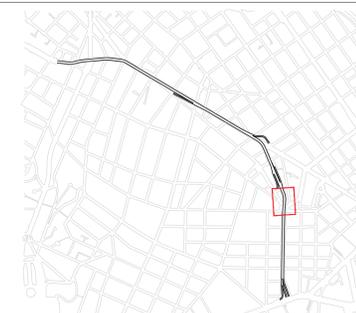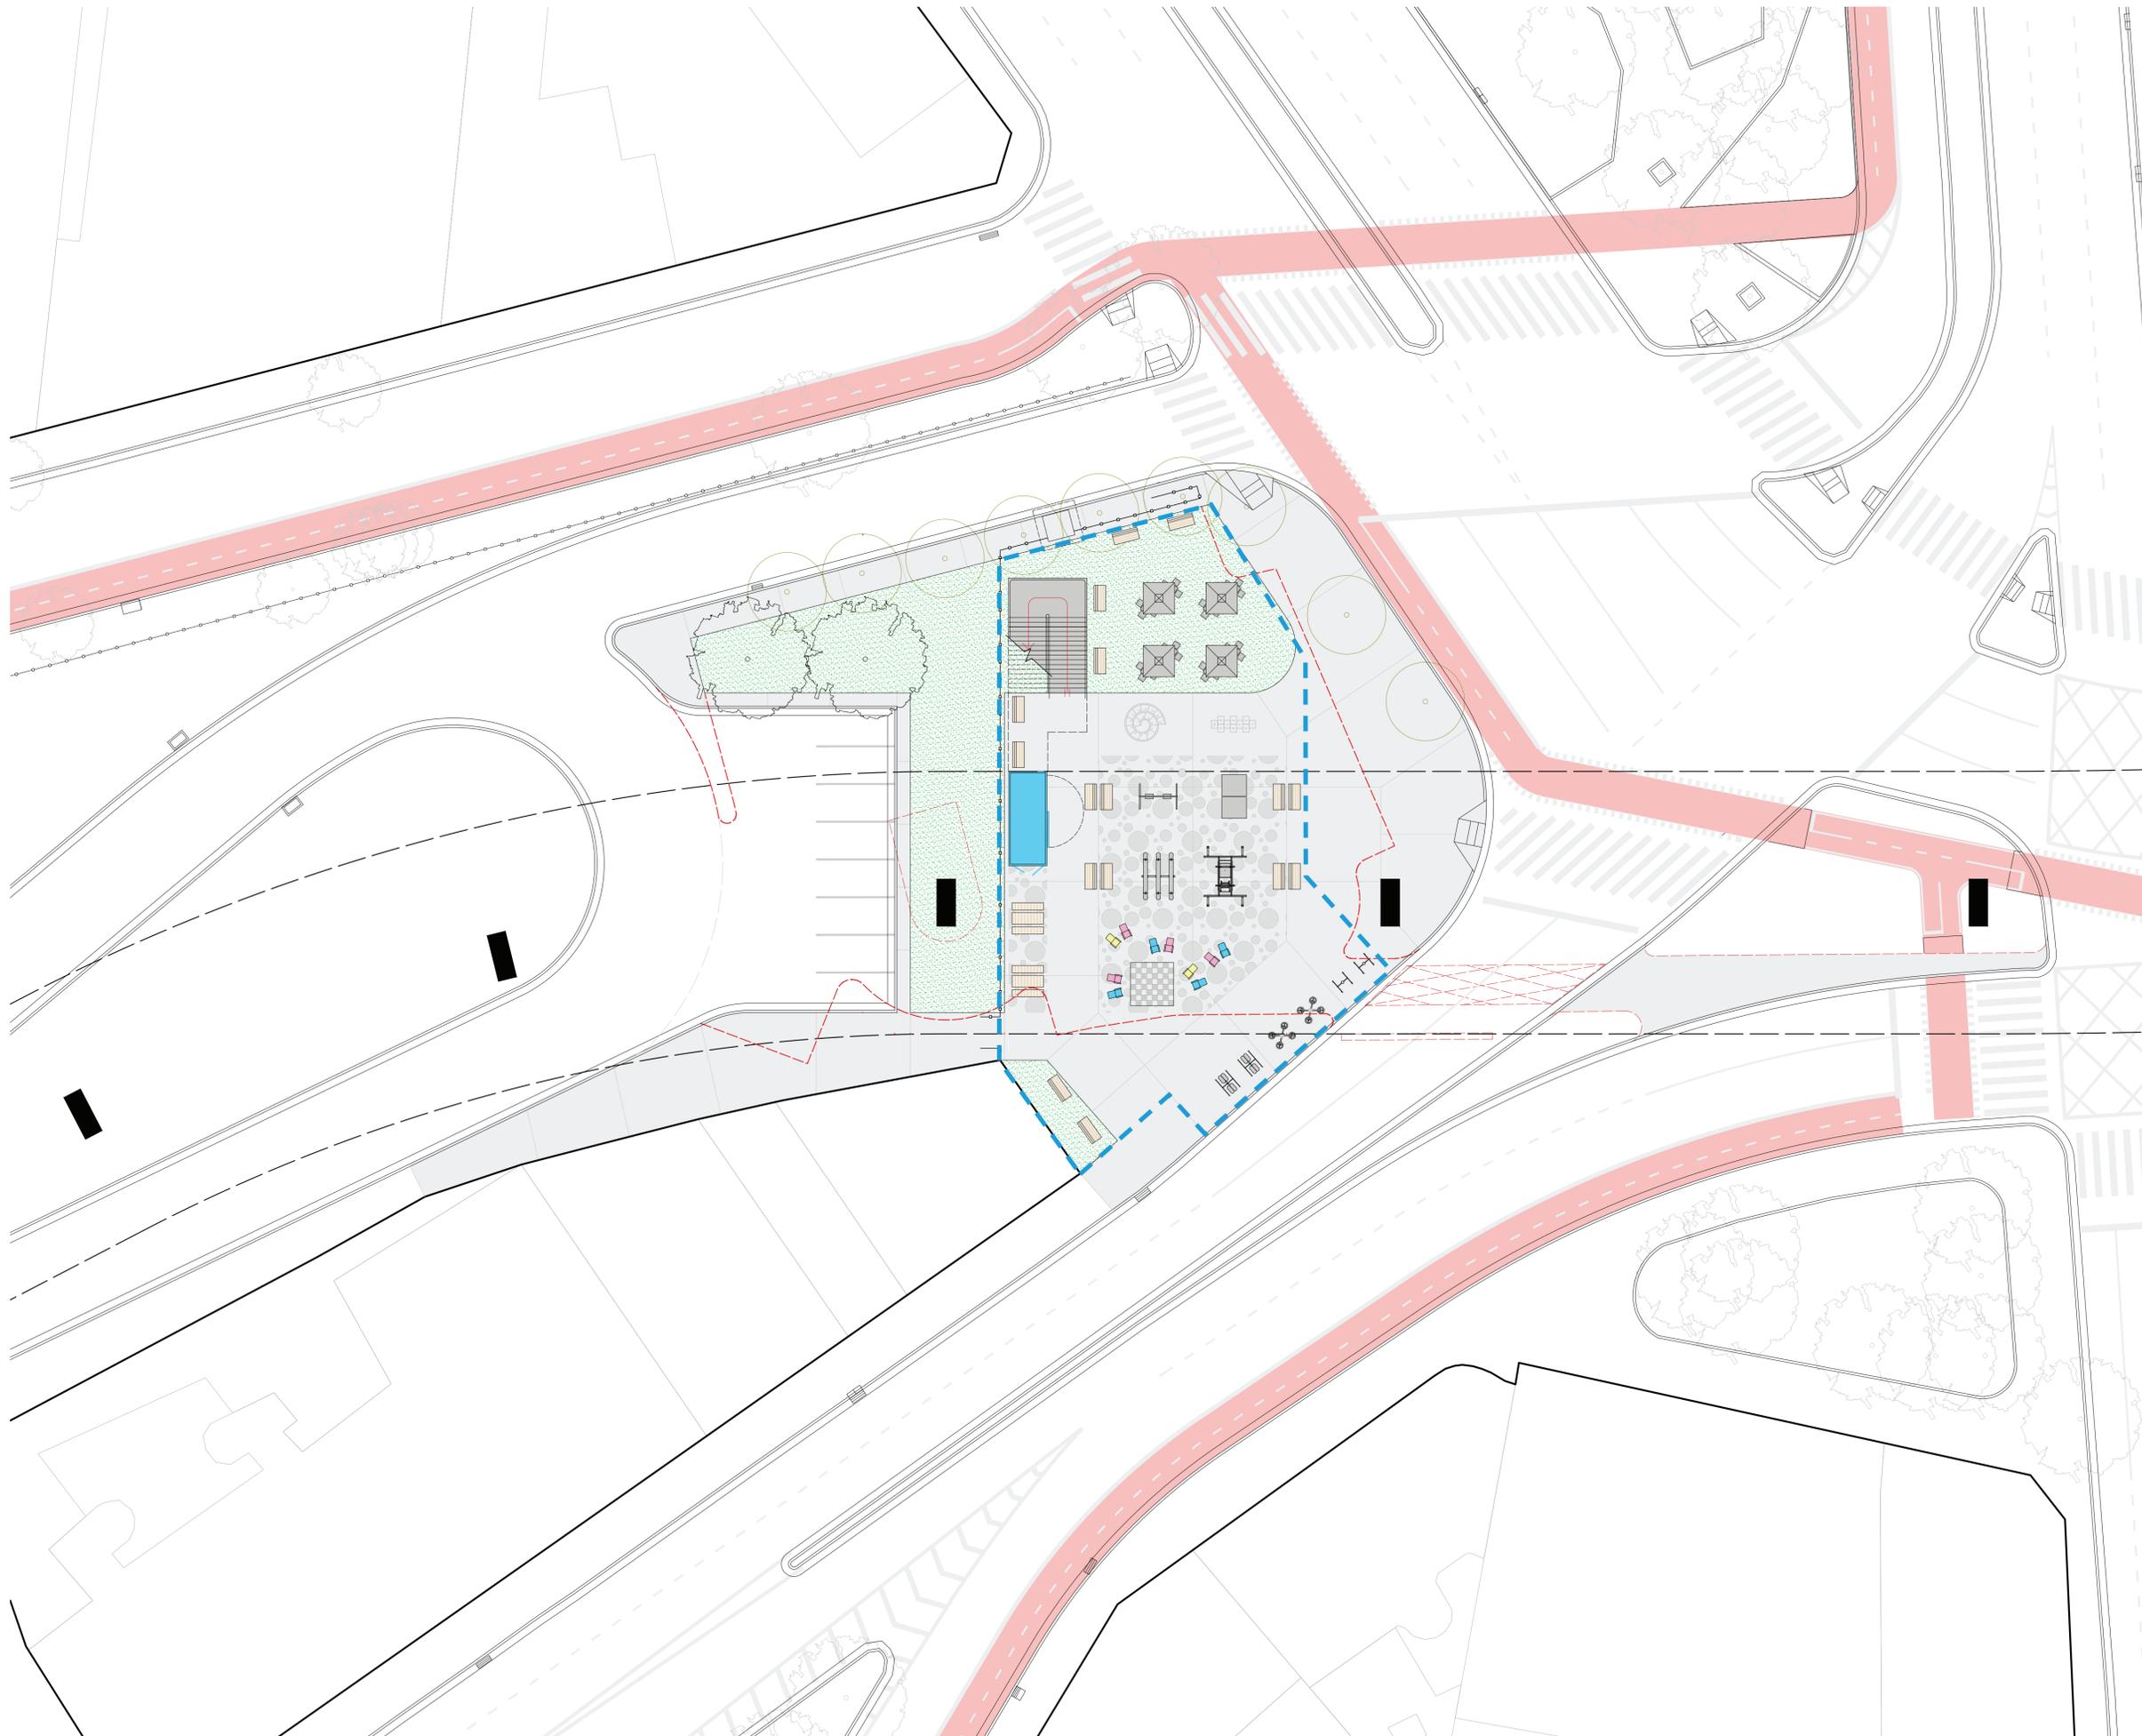

LEGENDA

	CONTENER DE APOIO		MESA METÁLICA
	BANCO		CADERA DE PRAIA
	MESA DE PIQUENIQUE		BALANÇO ACESSÍVEL
	VASO		OMBRELONE
	PING-PONG		XADREZ GIGANTE
	BALANÇO		DEMOLIÇÃO
	GANGORRA		ÁREA DA UTILIZAÇÃO DO MOBILIÁRIO PARA ATIVIDADES
	PINTURAS DE PISO		EQUIPAMENTOS A.T.I.

REVISÃO	VISTO PROJETISTA	DATA	VISTO SP-URBANISMO	DATA

DESENHOS DE REFERÊNCIA



DESENHO Nº  
**C A 2 6 3 B 0 0 4 0**

SUBSTITUÍDO POR Nº  
SUBSTITUI Nº

OBRA

**CENTRO ABERTO**  
**TERMINAL AMARAL GURGEL**  
ESTUDO PRELIMINAR

TÍTULO  
**IMPLANTAÇÃO - MOBILIÁRIO PORTÁTIL**

ESCALA **1:200**

DESENHO Nº


RESPONSÁVEL TÉCNICO	CREA

	VISTO	DATA
PROJETO	SP-URBANISMO/DDE-GDP	02/2020
DESENHO	André de Paula Andreis	02/2020
VERIFICAÇÃO	Cristiana Gonçalves Pereira Rodrigues	02/2020
APROVAÇÃO	Cristiana Gonçalves Pereira Rodrigues	02/2020
LIBERAÇÃO	Cristiana Gonçalves Pereira Rodrigues	02/2020



ESTE DESENHO É PROPRIEDADE DA SP-URBANISMO NÃO PODENDO SER REPRODUZIDO E /OU REVELADO NO TODO OU EM PARTE SEM SUA AUTORIZAÇÃO.

APROVAÇÃO FINAL
VERIFICAÇÃO
APROVAÇÃO
LIBERAÇÃO

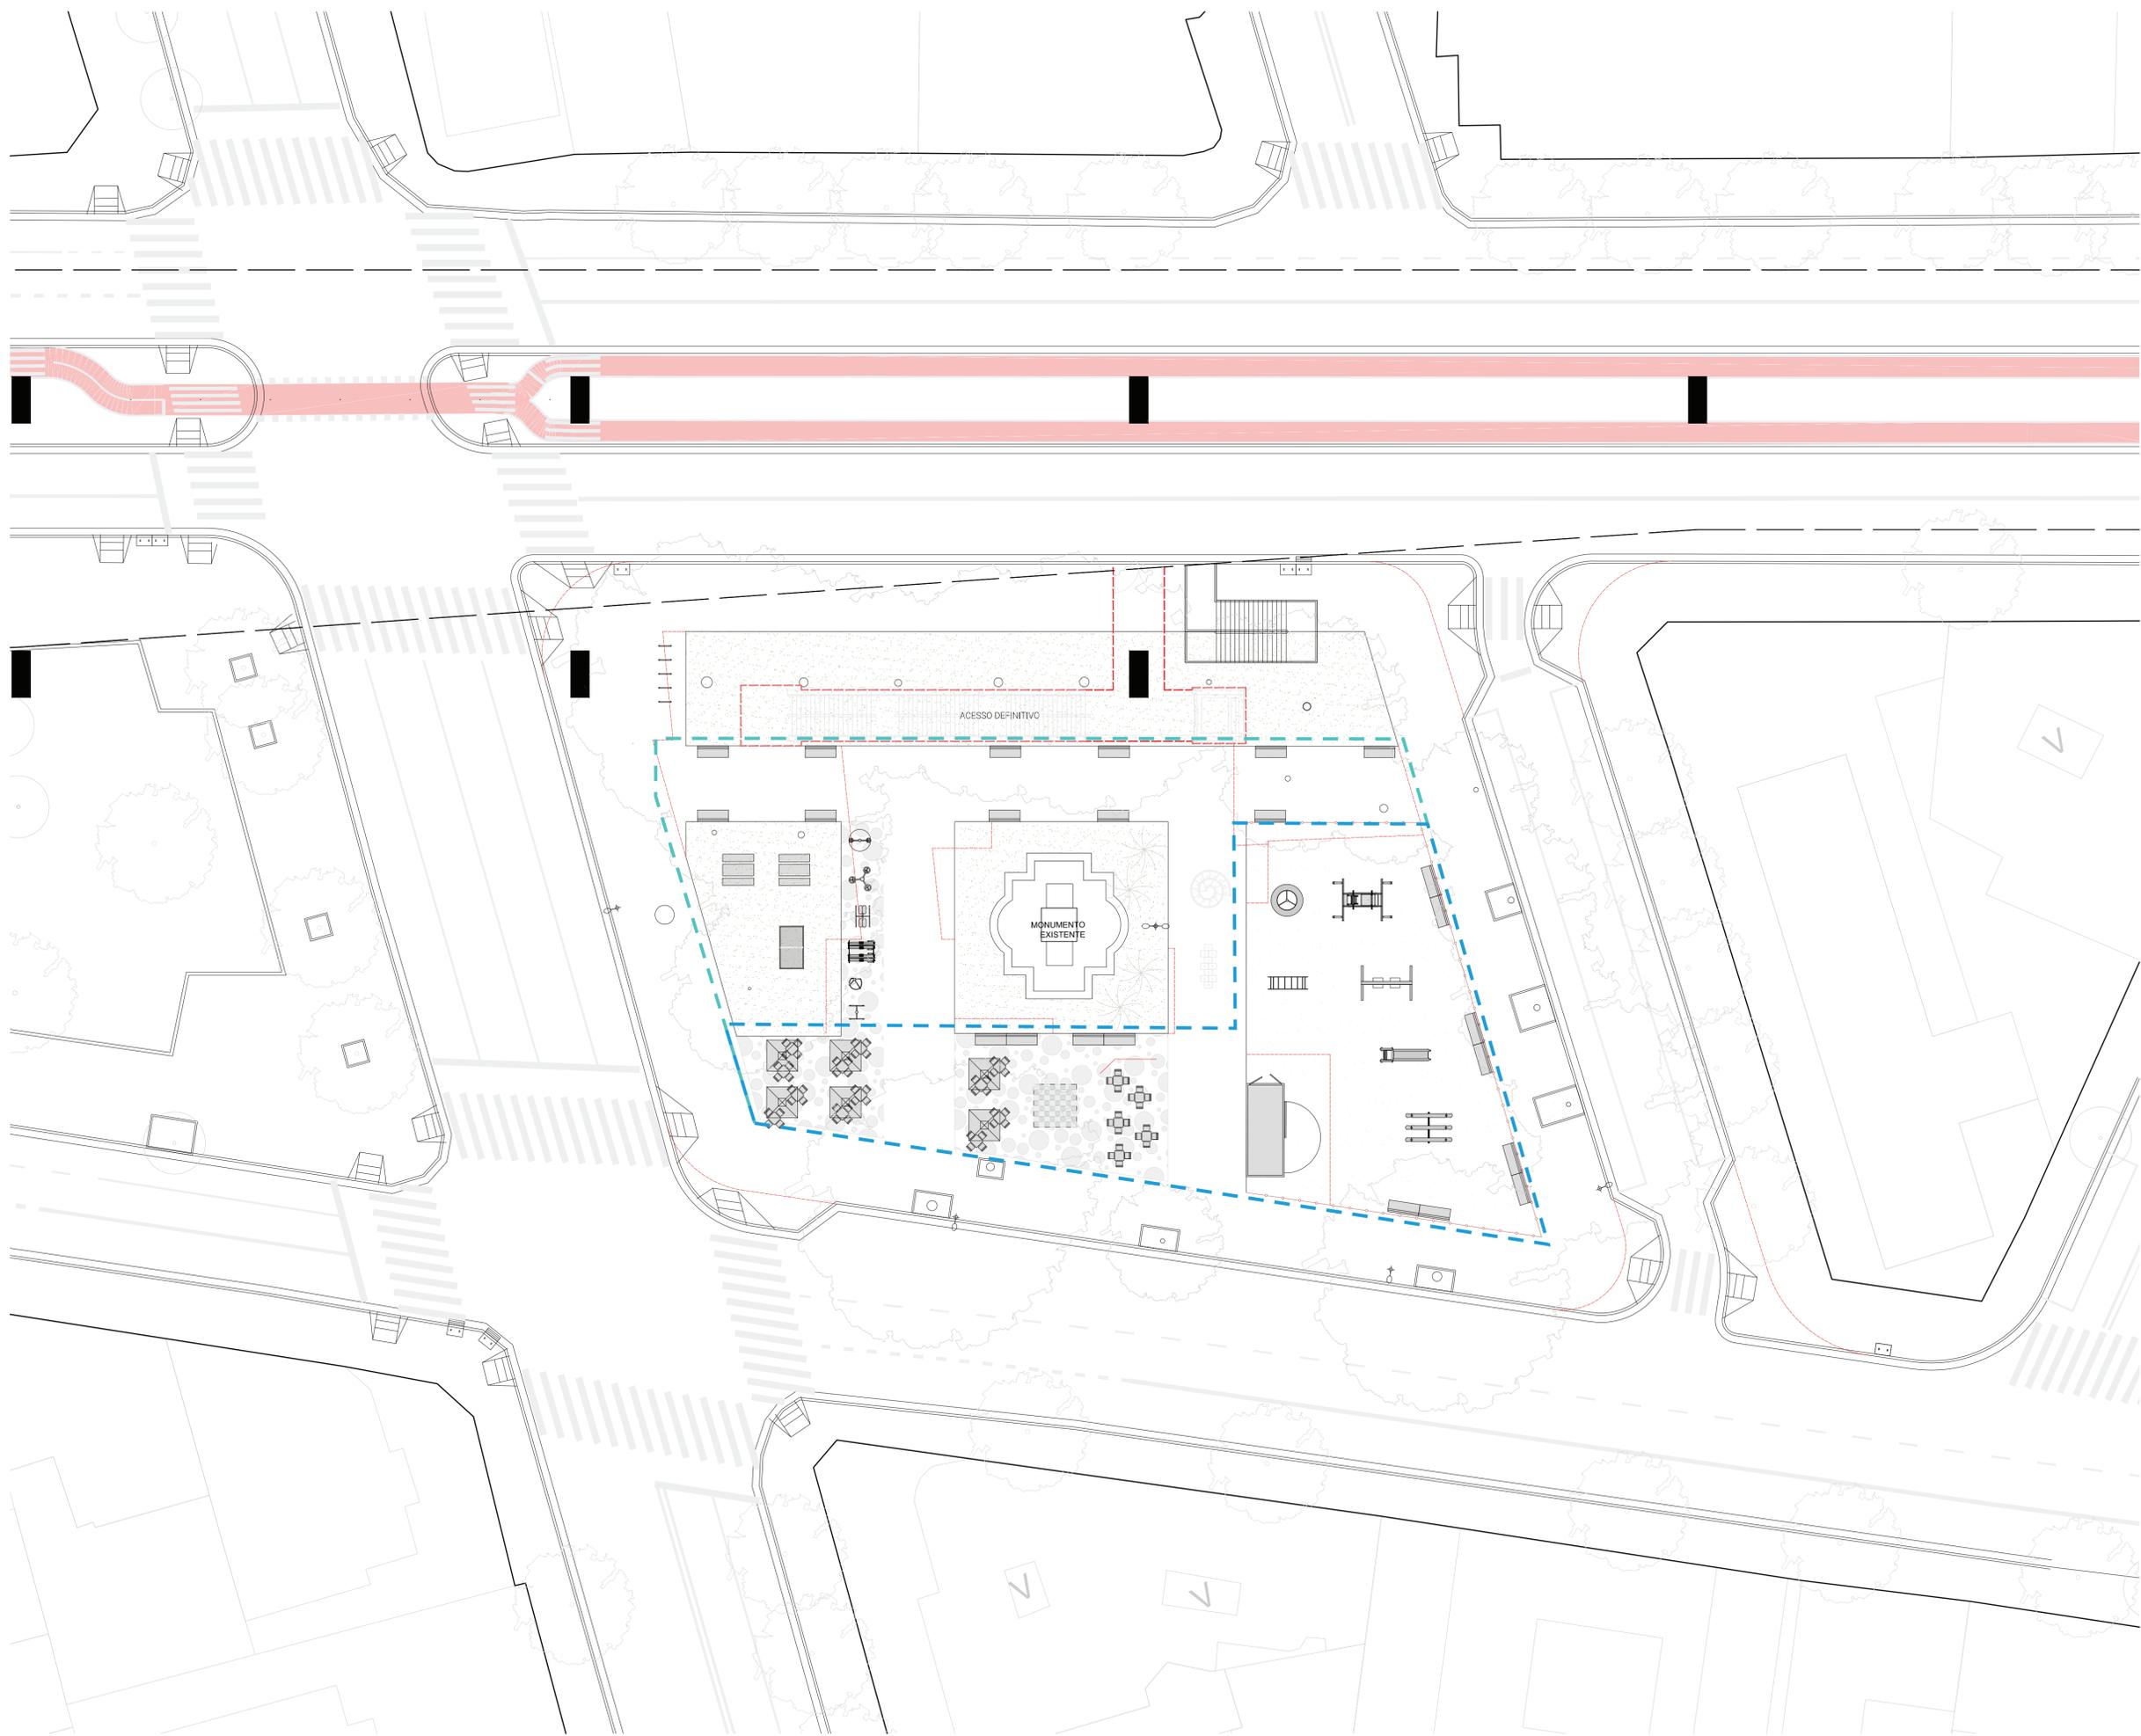

LEGENDA

	CONTÊINER DE APOIO		PARACICLO
	BANCO		MESA METÁLICA
	MESA DE PIQUENIQUE		CADERA DE PRAIA
	PING-PONG		PINTURAS DE PISO
	ESCORREGADOR		OMBRELONE
	BALANÇO		XADREZ GIGANTE
	GANGORRA		DEMOLIÇÃO
	TRÊPA-TREPA		EQUIPAMENTOS A.T.J
	PERÍMETRO DA UTILIZAÇÃO DO MOBILIÁRIO PARA ATIVIDADES		PERÍMETRO DE ZELADORIA

REVISÃO	VISTO PROJETISTA	DATA	VISTO SP-URBANISMO	DATA

DESENHOS DE REFERÊNCIA



DESENHO Nº  
**C A 2 5 3 B 0 0 4 Ø**

SUBSTITUÍDO POR Nº  
 SUBSTITUI Nº  
 OBRA  
**CENTRO ABERTO  
 MARECHAL DEODORO**

TÍTULO  
**IMPLANTAÇÃO MOBILIÁRIO PORTÁTIL**

ESCALA **1:200**

DESENHO Nº

RESPONSÁVEL TÉCNICO	CREA

PROJETO	VISTO	DATA
SP-URBANISMO/DDE-GDP		02/2020
DESENHO	SP-URBANISMO/DDE-GDP	02/2020
VERIFICAÇÃO	Cristiana Gonçalves Pereira Rodrigues	02/2020
APROVAÇÃO	Cristiana Gonçalves Pereira Rodrigues	02/2020
LIBERAÇÃO	Cristiana Gonçalves Pereira Rodrigues	02/2020



ESTE DESENHO É PROPRIEDADE DA SP-URBANISMO NÃO PODENDO SER REPRODUZIDO E /OU REVELADO NO TODO OU EM PARTE SEM SUA AUTORIZAÇÃO.

APROVAÇÃO FINAL

VERIFICAÇÃO	
APROVAÇÃO	
LIBERAÇÃO	