

Perímetros

- Área de influência
 Distritos

Geral

-  Áreas Verdes
 Massa d'água
 Quadra Fiscal

VLT

Estações



Estação VLT - Linha Azul



Estação VLT - Linha Vermelha


Traçado

-  Linha Azul - sentido horário
-  Linha Azul - sentido anti-horário
- Linha Vermelha

PEUC

Tipologia dos imóveis ociosos

- Impossibilidade momentânea de notificar
- Não edificado
- Não se enquadra
- Não utilizado
- Subutilizado

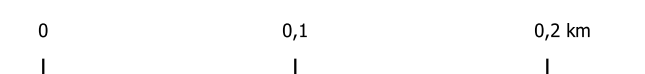

Elaboração: DDU/NDU. Fonte: GEOSAMPA.

ESCALA

1:3000



DESENHO N°



7397000.0

7396000.0
331500.0

REVISÃO	ASSUNTO	DATA

ESTE DESENHO É PROPRIEDADE DA SP-URBANISMO NÃO PODENDO SER REPRODUZIDO E / OU REVELADO NO TODO OU EM PARTE SEM SUA AUTORIZAÇÃO.

DOCUMENTOS EXTERNOS

DOCUMENTOS EXTERNOS

RESPONSÁVEL TÉCNICO

PROJETO	SPUrbanismo/DDU-NDU	
DESENHO	SPUrbanismo/DDU-NDU	
VERIFICAÇÃO	André de Paula Andreis	
APROVAÇÃO	Rafael Barreto Castelo da Cruz	
LIBERAÇÃO	Rafael Barreto Castelo da Cruz	

N° REGISTRO

OBRA

VLT BONDE SÃO PAULO

ASSUNTO

LEITURA TERRITORIAL-
TIPOLOGIAS DE IMÓVEL OCIOSO
FOLHA 04