



Perímetros

Geral


VLT

 Estação VLT - Linha Azul

 Estação VLT - Linha Vermelha

Traçado

PEUC

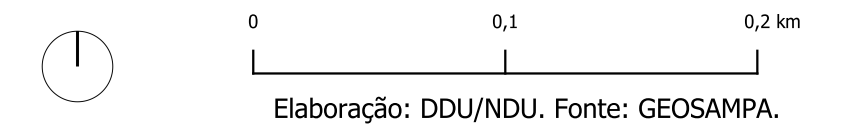

REVISÃO	ASSUNTO	DATA

ESTE DESENHO É PROPRIEDADE DA SP-URBANISMO NÃO PODENDO SER REPRODUZIDO E / OU REVELADO NO TODO OU EM PARTE SEM SUA AUTORIZAÇÃO.

DOCUMENTOS EXTERNOS

DOCUMENTOS EXTERNOS

RESPONSÁVEL TÉCNICO		Nº REGISTRO
PROJETO	SPUrbanismo/DDU-NDU	
DESENHO	SPUrbanismo/DDU-NDU	
VERIFICAÇÃO	André de Paula Andreis	
APROVAÇÃO	Rafael Barreto Castelo da Cruz	
LIBERAÇÃO	Rafael Barreto Castelo da Cruz	

OBRA
VLT BONDE SÃO PAULO

ASSUNTO

LEITURA TERRITORIAL-
TIPOLOGIAS DE IMÓVEL OCIOSO

FOLHA 05

ESCALA
1:3000



DESENHO N°

[illegible]