




Perímetros

VLT

Traçado

Imóveis em IPTUp

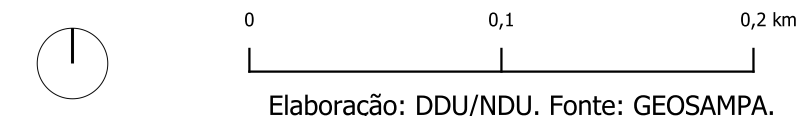

REVISÃO	ASSUNTO	DATA

DOCUMENTOS EXTERNOS

DOCUMENTOS EXTERNOS

RESPONSÁVEL TÉCNICO

N° REGISTRO

OBRA

ASSUNTO

ESCALA
1:3000



DESENHO N°

ESTE DESENHO É PROPRIEDADE DA SP-URBANISMO NÃO PODENDO SER REPRODUZIDO E / OU REVELADO NO TODO OU EM PARTE SEM SUA AUTORIZAÇÃO.