

**BONDE SÃO PAULO**  
**AIU SETOR CENTRAL - PERÍMETROS ESPECIAIS**

**PERÍMETRO**

- AIU Setor Central
- Distritos

**GERAIS**

- Massa d'água
- Quadras fiscais - AIU Setor Central

**VLT**

**ESTAÇÕES**

- Estação VLT - Linha Azul
- Estação VLT - Linha Vermelha

**TRAÇADO VLT**


- Linha Azul - sentido horário
- Linha Azul - sentido anti-horário
- Trilho de operação - Linha Azul
- Linha Vermelha
- Trilho de operação - Linha Vermelha

**METRÔ**

- Metrô - Estação
- Metrô - Linha

**PERÍMETROS ESPECIAIS**

- Projetos Especiais
- Projetos Estratégicos

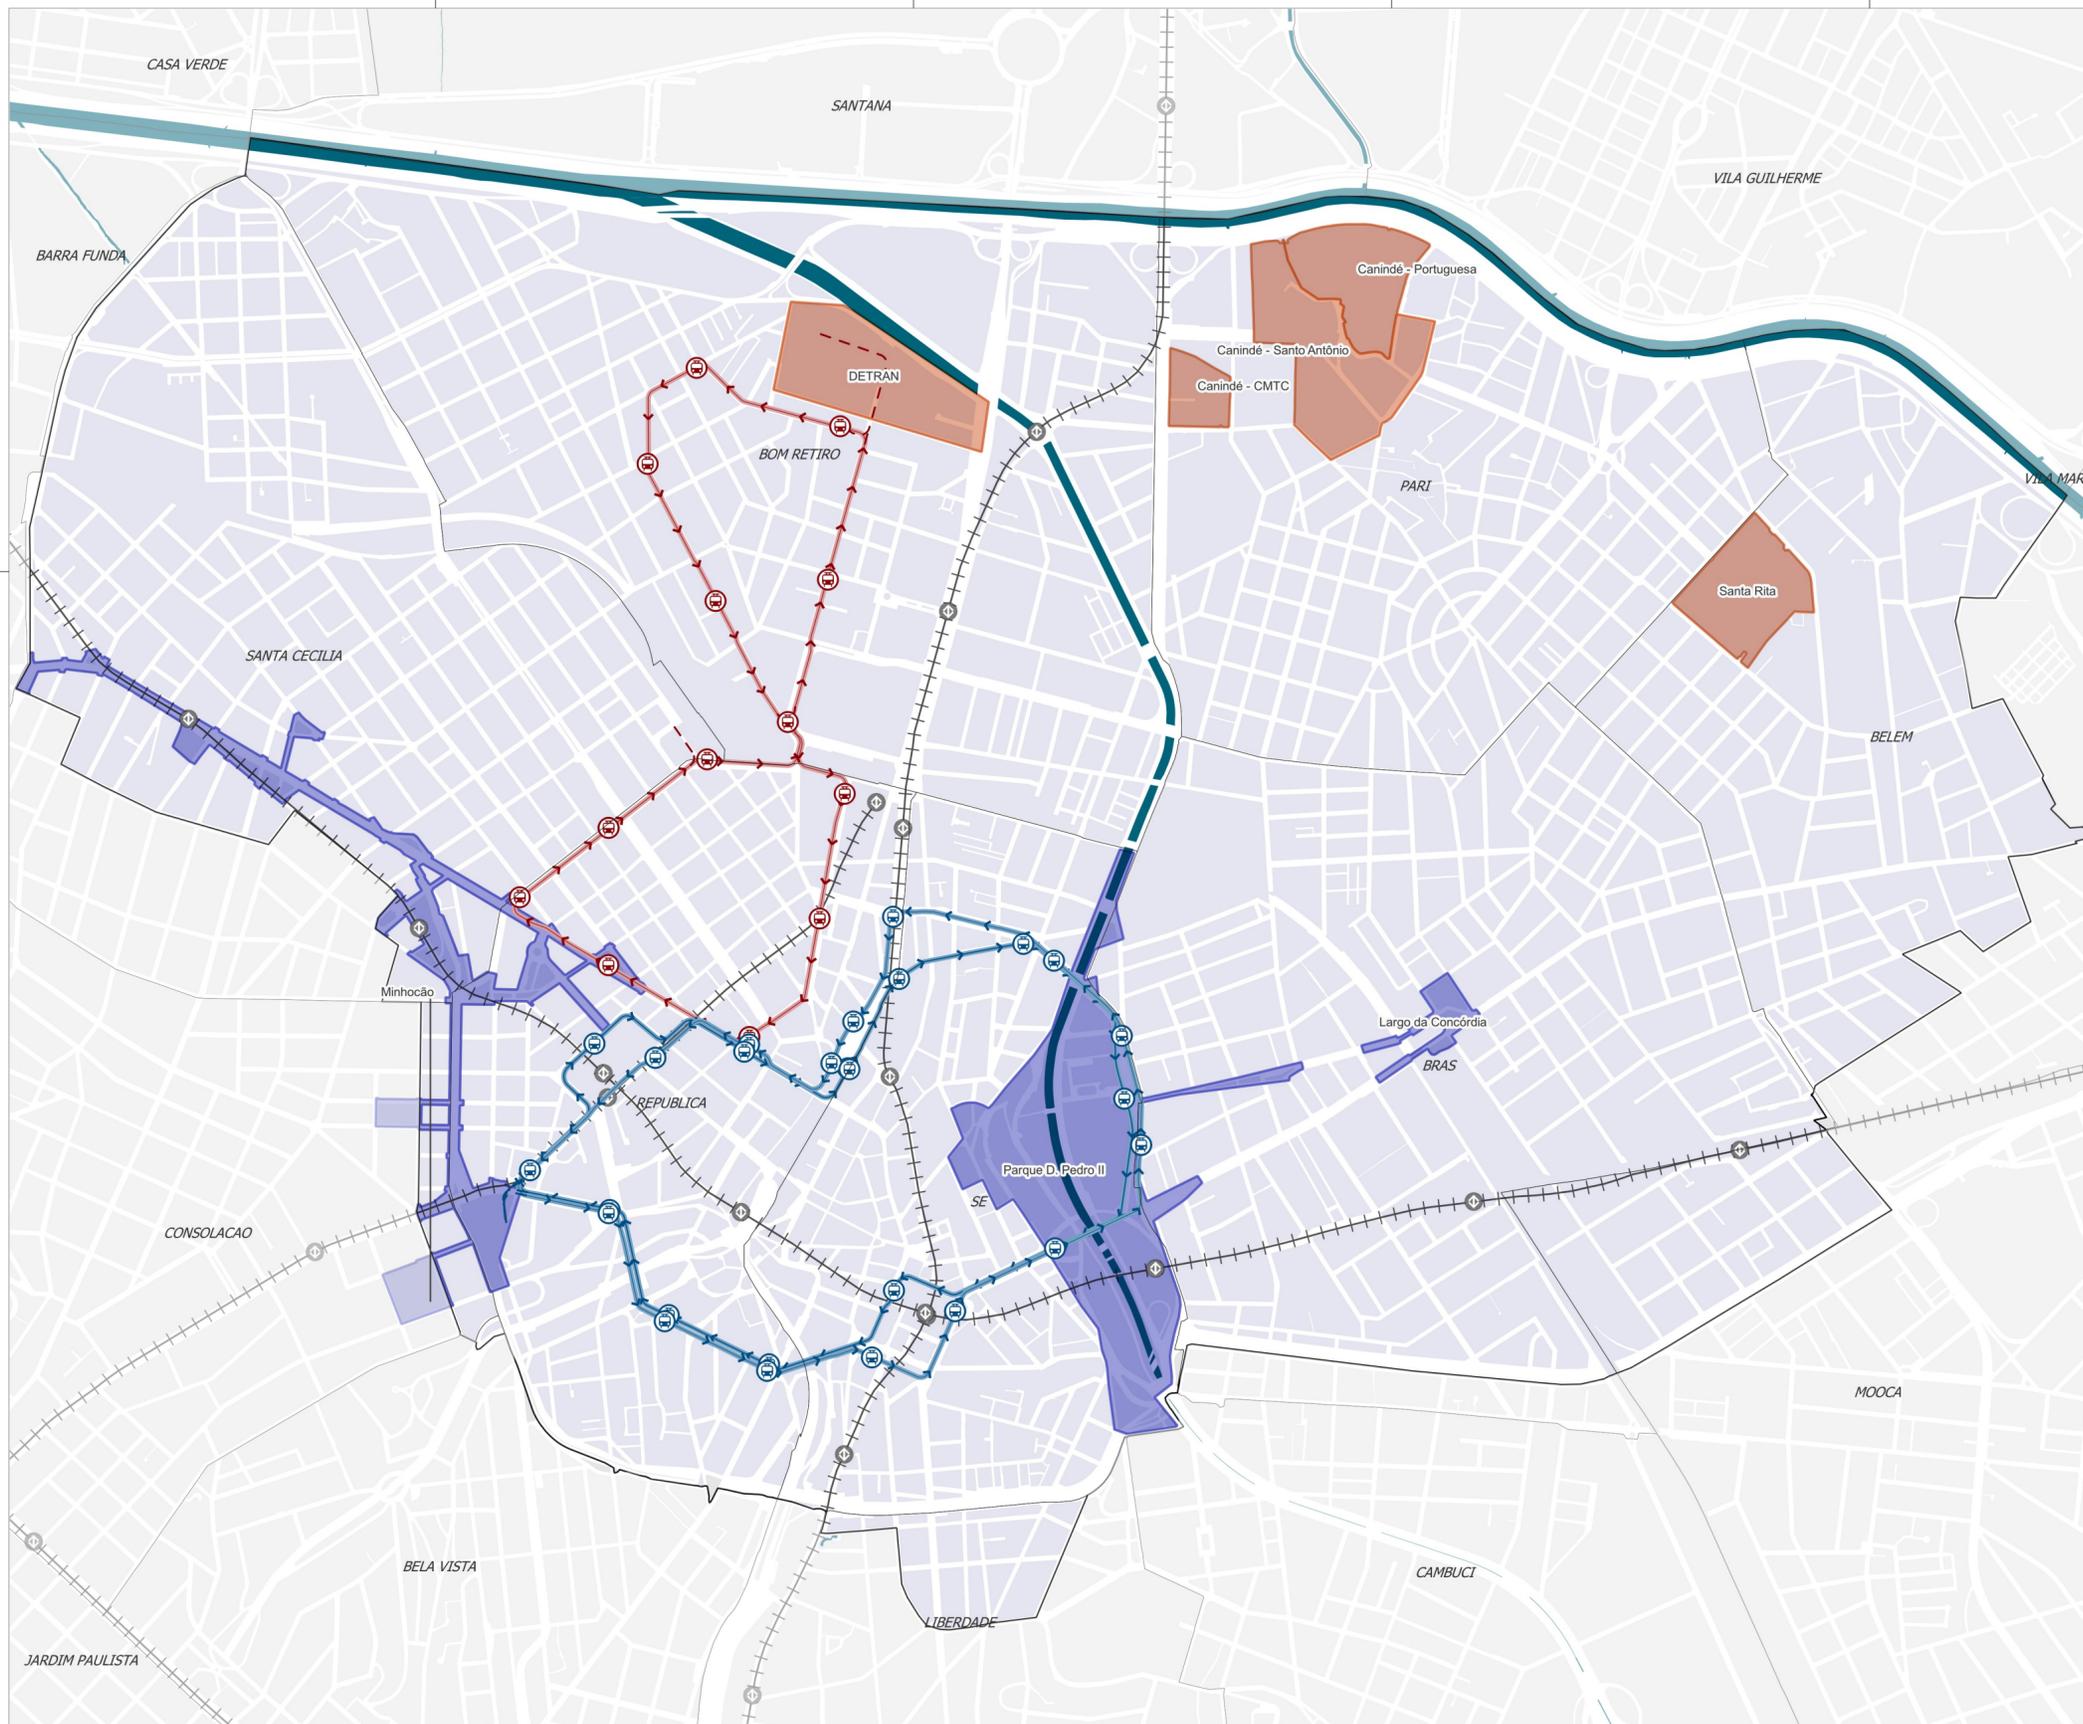

REVISÃO	ASSUNTO	DATA

DOCUMENTOS EXTERNOS
DOCUMENTOS EXTERNOS

RESPONSÁVEL TÉCNICO	Nº REGISTRO
PROJETO	SPUrbanismo/DDU-NDU
DESENHO	SPUrbanismo/DDU-NDU
VERIFICAÇÃO	André de Paula Andreis
APROVAÇÃO	Rafael Barreto Castelo da Cruz
LIBERAÇÃO	Rafael Barreto Castelo da Cruz

OBRA	VLT BONDE SÃO PAULO
ASSUNTO	LEITURA TERRITORIAL - AIU SETOR CENTRAL: PERÍMETROS ESPECIAIS

ESCALA  
1:16000  
  
DESENHO Nº



ESTE DESENHO É PROPRIEDADE DA SP-URBANISMO NÃO PODENDO SER REPRODUZIDO E/OU REVELADO NO TODO OU EM PARTE SEM SUA AUTORIZAÇÃO.