



GERAIS

-  Áreas verdes
-  Massa d'água
-  Quadras fiscais

VLT

ESTAÇÕES



TRAÇADO VLT


-  Linha Azul - sentido horário
-  Linha Azul - sentido anti-horário
-  Trilho de operação - Linha Azul
-  Linha Vermelha
-  Trilho de operação - Linha Vermelha

BENS TOMBADOS

- Tombado por CONPRES, CONDEPHAAT e IPHAN
- Tombado por CONPRES e CONDEPHAAT
- Tombado por CONDEPHAAT e IPHAN
- Tombado por CONPRES e IPHAN
- Somente CONPRES
- Somente IPHAN

PERÍMETRO

- Área de influência

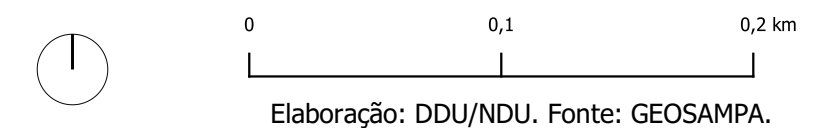

REVISÃO	ASSUNTO	DATA

DOCUMENTOS EXTERNOS

DOCUMENTOS EXTERNOS

RESPONSÁVEL TÉCNICO

PROJETO	SPUrbanismo/DDU-NDU	
DESENHO	SPUrbanismo/DDU-NDU	
VERIFICAÇÃO	André de Paula Andreis	
APROVAÇÃO	Rafael Barreto Castelo da Cruz	
LIBERAÇÃO	Rafael Barreto Castelo da Cruz	

N° REGISTRO

OBRA

VLT BONDE SÃO PAULO

ASSUNTO

LEITURA TERRITORIAL -
PATRIMÔNIO: BENS TOMBADOS
FOLHA 01

ESCALA
1:3000



DESENHO N°

ESTE DESENHO É PROPRIEDADE DA SP-URBANISMO NÃO PODENDO SER REPRODUZIDO
E / OU REVELADO NO TODO OU EM PARTE SEM SUA AUTORIZAÇÃO.