


BONDE SÃO PAULO  
VIÁRIO ESTRUTURAL DE INTERESSE DO ÔNIBUS

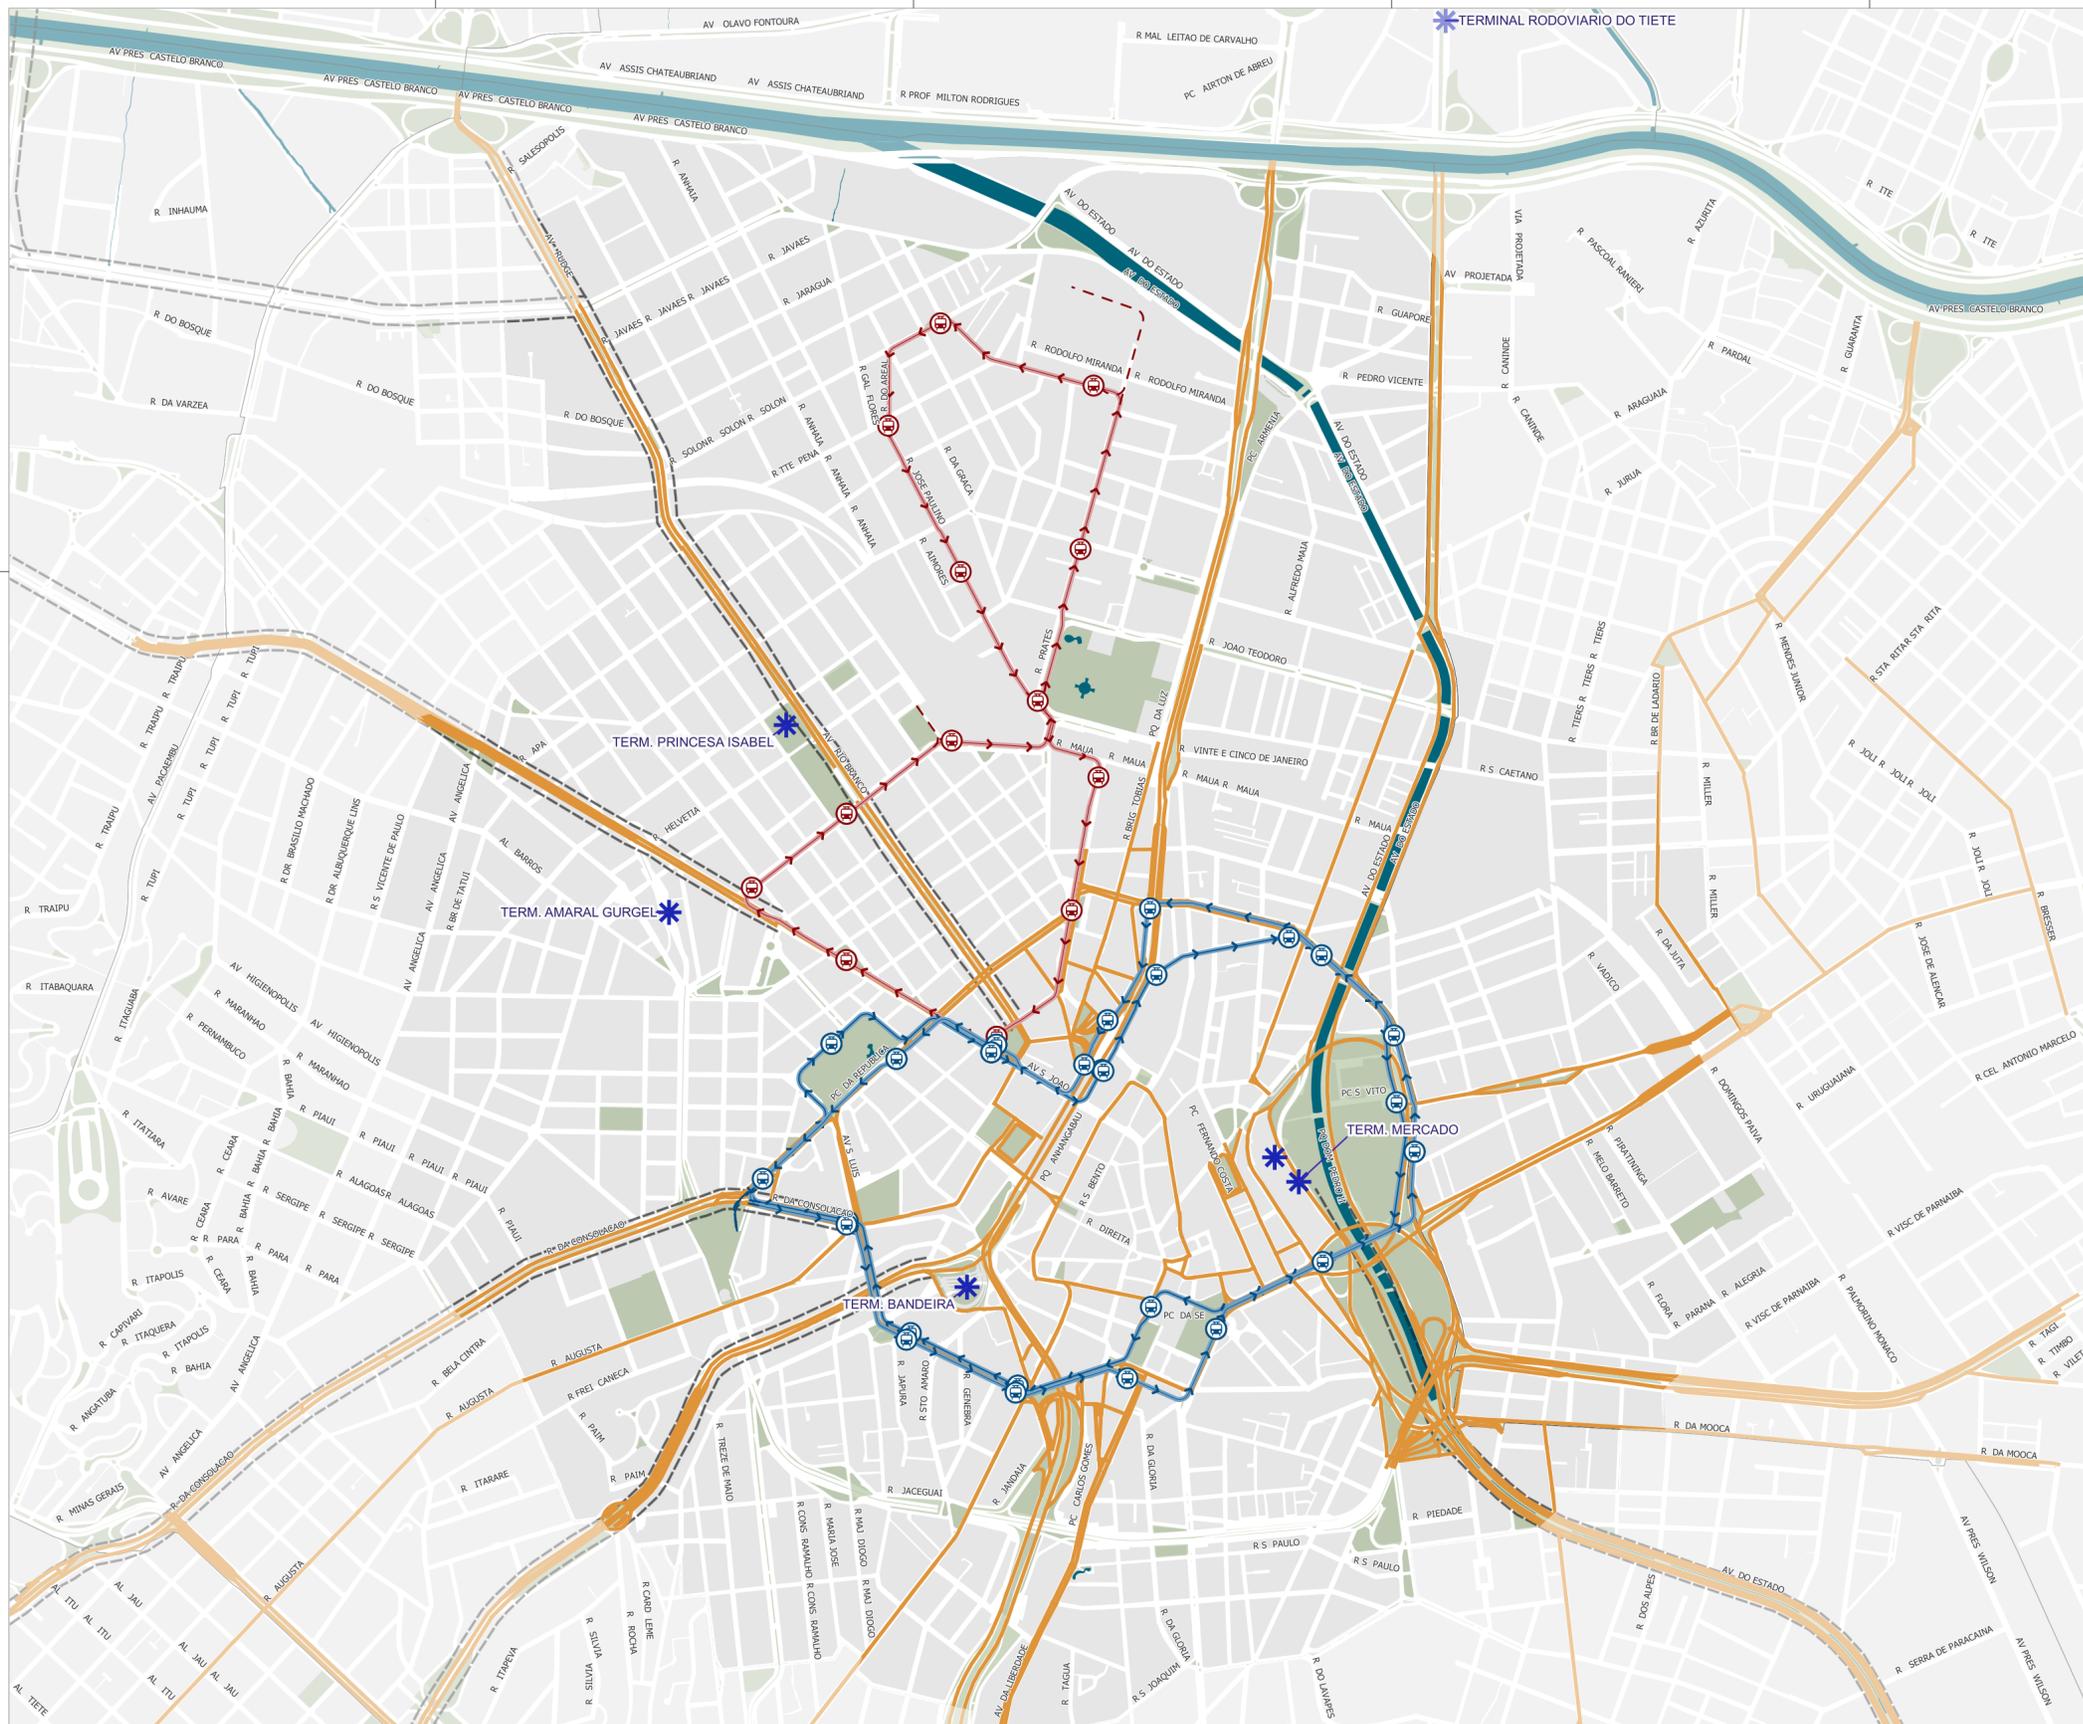

**GERAIS**

- Áreas verdes
- Massa d'água
- Quadras fiscais

**VLT**

**ESTAÇÕES**

- V Estação VLT - Linha Azul
- V Estação VLT - Linha Vermelha

**TRAÇADO VLT**

- Linha Azul - sentido horário
- Linha Azul - sentido anti-horário
- Trilho de operação - Linha Azul
- Linha Vermelha
- Trilho de operação - Linha Vermelha

**VIÁRIO ESTRUTURAL DE INTERESSE DO ÔNIBUS**

- Traçado - VEIO
- \* Terminais de ônibus
- Corredores de ônibus

**PERÍMETRO**

- Área de influência



Elaboração: DDU/NDU. Fonte: GEOSAMPA, PlanMob (SPTTrans).

REVISÃO	ASSUNTO	DATA

DOCUMENTOS EXTERNOS
DOCUMENTOS EXTERNOS

RESPONSÁVEL TÉCNICO	Nº REGISTRO
PROJETO	SPUrbanismo/DDU-NDU
DESENHO	SPUrbanismo/DDU-NDU
VERIFICAÇÃO	André de Paula Andreis
APROVAÇÃO	Rafael Barreto Castelo da Cruz
LIBERAÇÃO	Rafael Barreto Castelo da Cruz

OBRA	VLT BONDE SÃO PAULO
ASSUNTO	LEITURA TERRITORIAL - VIÁRIO ESTRUTURAL DE INTERESSE DO ÔNIBUS

ESCALA  
1:15000

DESENHO Nº




ESTE DESENHO É PROPRIEDADE DA SP-URBANISMO NÃO PODENDO SER REPRODUZIDO E / OU REVELADO NO TODO OU EM PARTE SEM SUA AUTORIZAÇÃO.