

BONDE SÃO PAULO INICIATIVAS VOLTADAS À QUALIFICAÇÃO DE ESPAÇOS PÚBLICOS

GERAIS

- Áreas verdes
- Massa d'água
- Quadras fiscais

VLT

ESTAÇÕES

- Estação VLT - Linha Azul
- Estação VLT - Linha Vermelha

TRAÇADO VLT

- Linha Azul - sentido horário
- Linha Azul - sentido anti-horário
- Trilho de operação - Linha Azul
- Linha Vermelha
- Trilho de operação - Linha Vermelha

INICIATIVAS DE QUALIFICAÇÃO

- 1 - Centro Aberto / Projetos Piloto
- 2 - Rua Santa Efigênia
- 3 - Rua das Motos
- 4 - Largo do Arouche
- 5 - Corredor Cultural
- 6 - Requalificação do Vale do Anhangabaú
- 7 - Parque Terminal Amaral Gurgel
- 8 - Parque Augusta
- 9 - Revitalização da Praça Roosevelt
- 10 - Rua Avanhandava
- 11 - Baixos de Viadutos
- 12 - Esquina Histórica
- 13 - Entorno do Mercado
- 14 - Requalificação dos Calçadões
- PROCENTRO - Intervenções em Logradouros

PROGRAMAS



- Programa Monumenta Luz - Intervenções em Logradouros
- Programa Gentileza Urbana - Intervenções

RUAS TEMÁTICAS

- Rua Florêncio de Abreu
- Rua Paula Souza
- Rua Santa Ifigênia
- Rua São Caetano

PERÍMETRO

- Área de influência

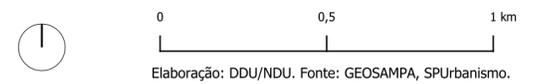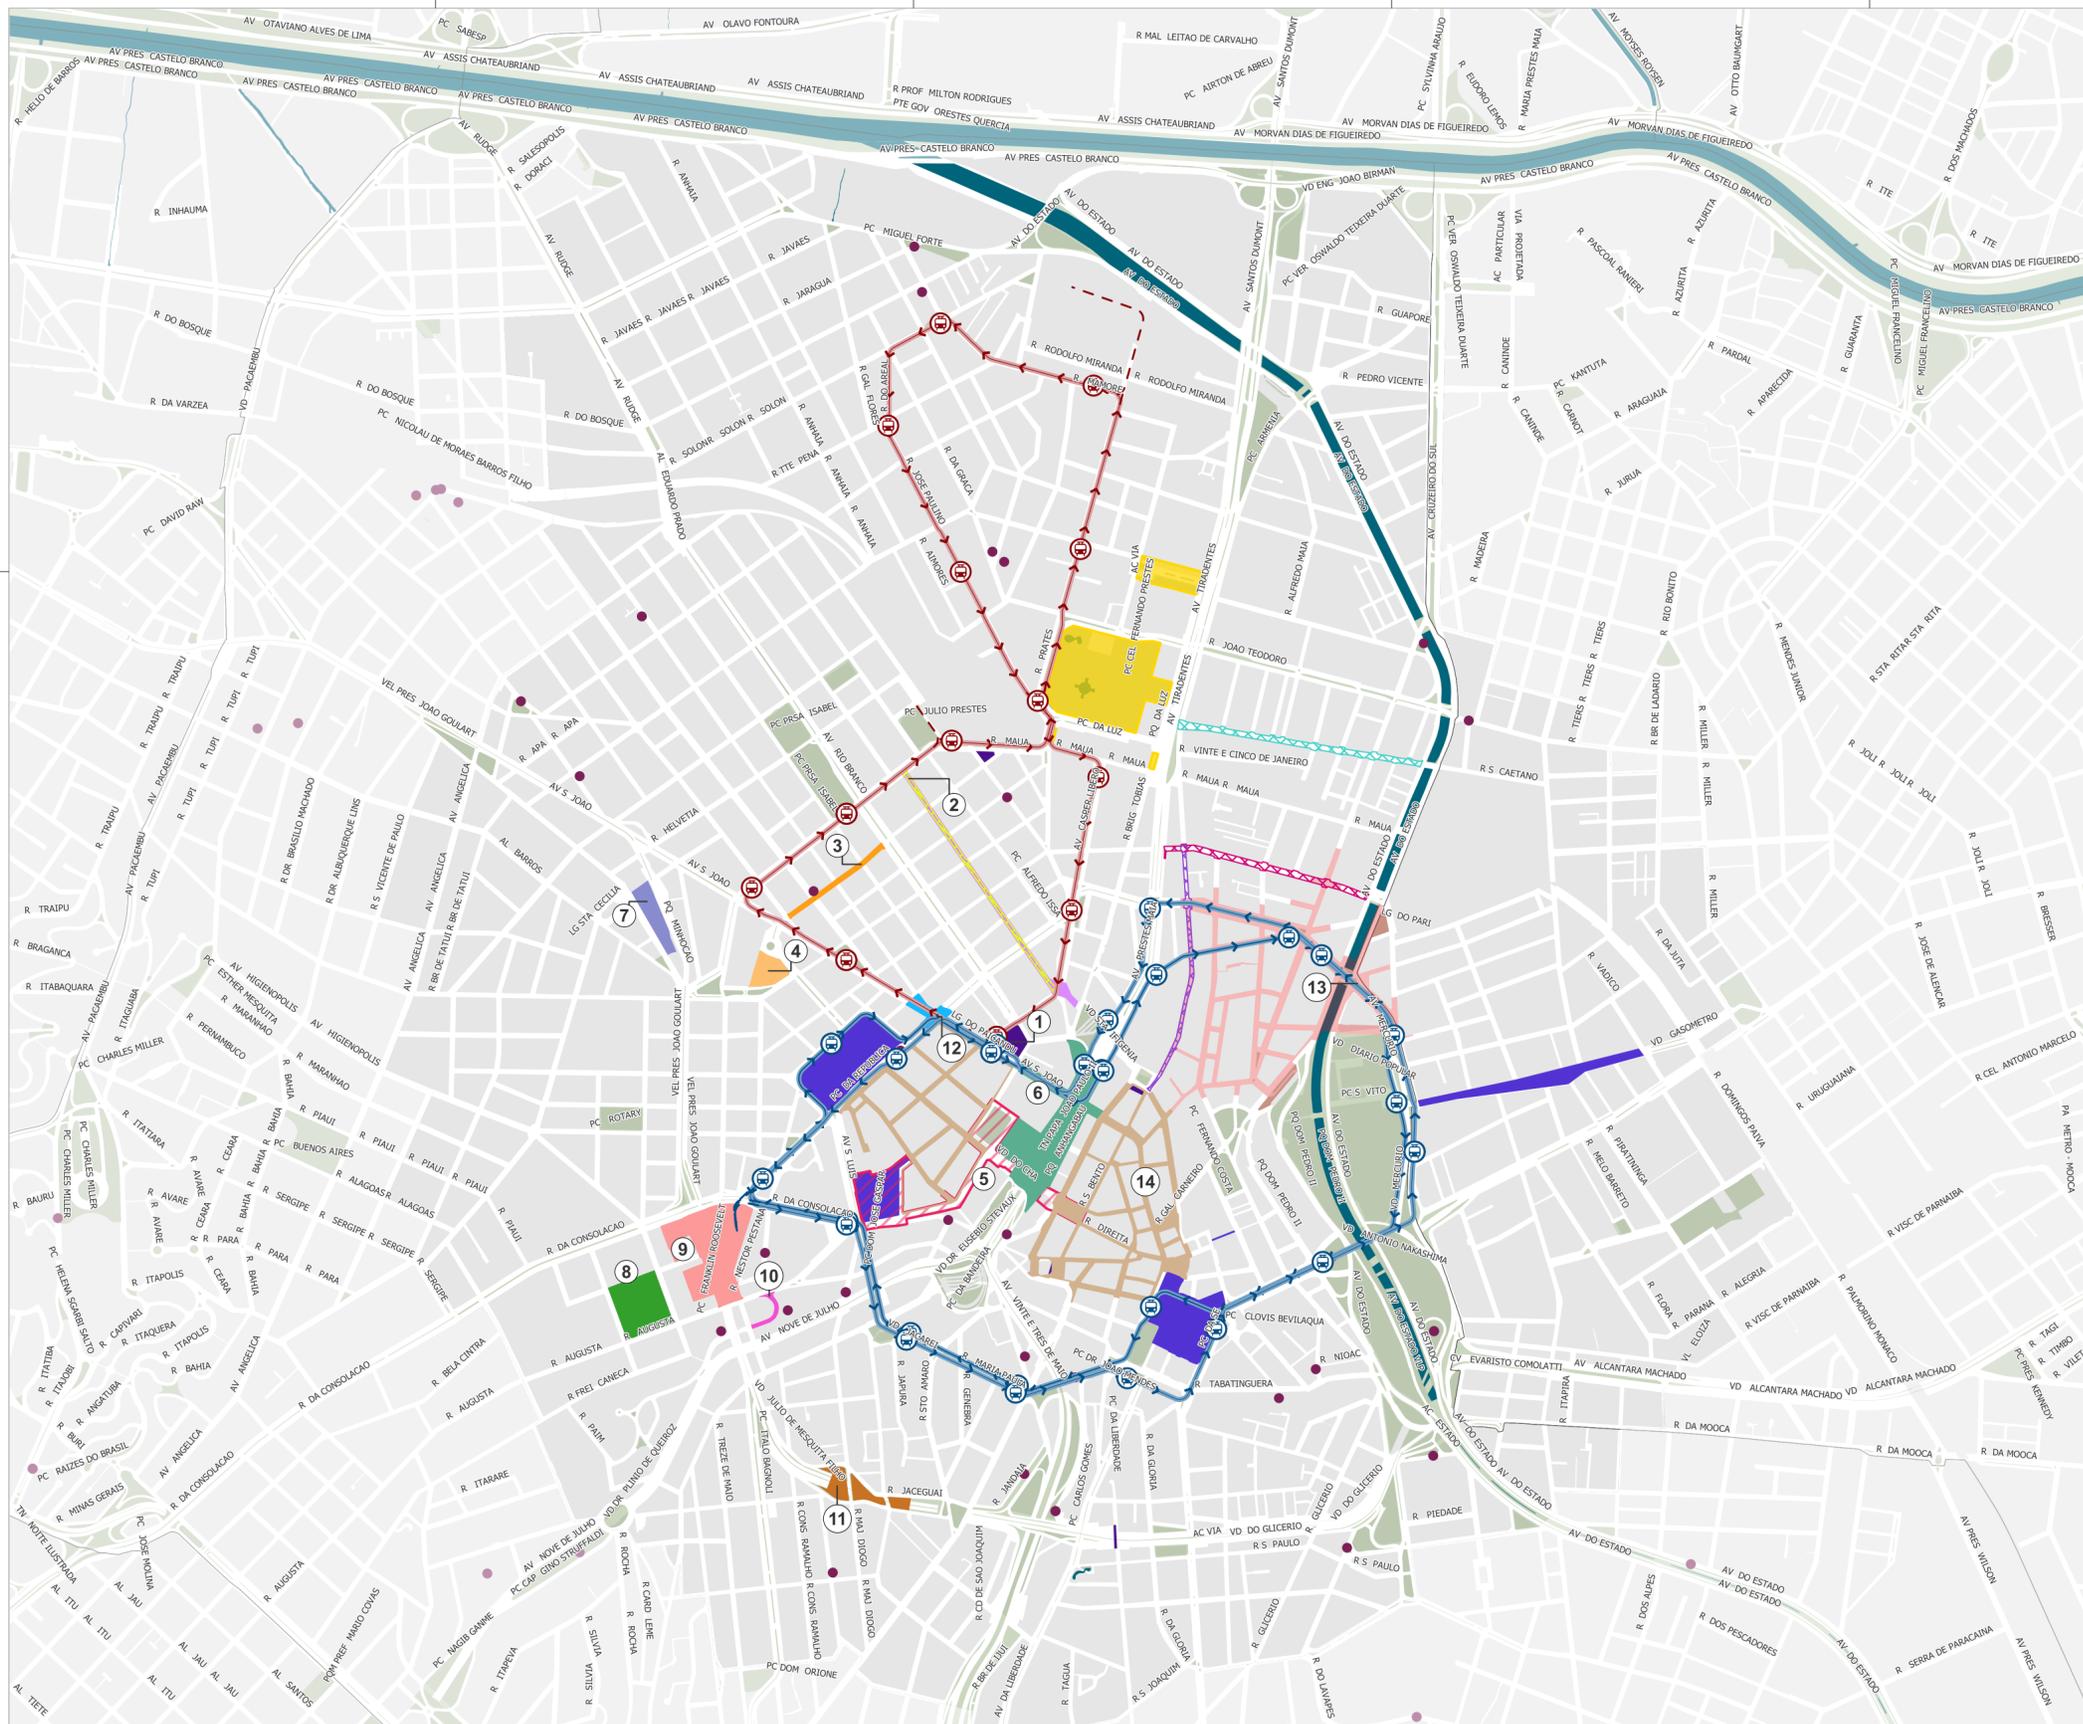

REVISÃO	ASSUNTO	DATA

DOCUMENTOS EXTERNOS
DOCUMENTOS EXTERNOS

RESPONSÁVEL TÉCNICO	Nº REGISTRO
PROJETO	SPUrbanismo/DDU-NDU
DESENHO	SPUrbanismo/DDU-NDU
VERIFICAÇÃO	André de Paula Andreis
APROVAÇÃO	Rafael Barreto Castelo da Cruz
LIBERAÇÃO	Rafael Barreto Castelo da Cruz

OBRA	VLT BONDE SÃO PAULO
ASSUNTO	LEITURA TERRITORIAL - INICIATIVAS VOLTADAS À QUALIFICAÇÃO DE ESPAÇOS PÚBLICOS

ESCALA
1:15000

DESENHO Nº

ESTE DESENHO É PROPRIEDADE DA SP-URBANISMO NÃO PODENDO SER REPRODUZIDO E /OU REVELADO NO TODO OU EM PARTE SEM SUA AUTORIZAÇÃO.