

PIU Arco Leste
Produtos P.13 – P.14
Complementação

Anexo 6
Projeto Funcional
Plano de Mobilidade (1)
Séries 700

2025



- | | | |
|---------|------------|-----------------|
| 3 | | |
| 2 | | |
| 1 | | |
| 0 | 15/01/2025 | EMISSÃO INICIAL |
| REVISÃO | DATA | DESCRIÇÃO |

REFERÊNCIAS

PLANO DE MOBILIDADE PIU ARCO LESTE

TÍTULO
PROJETO FUNCIONAL
LIGAÇÃO COM AV. DR. JOSÉ ARISTODEMO PINOTTI COM
AV. JOSÉ PINHEIRO BORGES E O PROLONGAMENTO
DESTA ATÉ A ESTAÇÃO GUAIANAZES


ESCALA		SEM ESCALA
RESPONSÁVEL TÉCNICO Rita Gonçalves		CAU/CREA A10408-1
	EMITENTE	DATA
SETOR	SP-URBANISMO/GPU-DDU	XXX/00
DESENHO	Sonia Gonçalves; Marjorie Nakanishi	XXX/00
VERIFICAÇÃO	Rita Gonçalves	XXX/00
APROVAÇÃO	Tatiana Antonelli	XXX/00
LIBERAÇÃO	Rafael Barreto Castelo da Cruz	XXX/00




ESTE DESENHO É PROPRIEDADE DA SP-URBANISMO NÃO PODENDO SER REPRODUZIDO E/OU REVELADO NO TODO OU EM PARTE SEM SUA AUTORIZAÇÃO



ÚLTIMA PESSOA A SALVAR O ARQUIVO
9052888
LOISTYLE
ACL_Melhoramentos viários, d
TOME DO ARQUIVO
ACL Funcional B12 qua

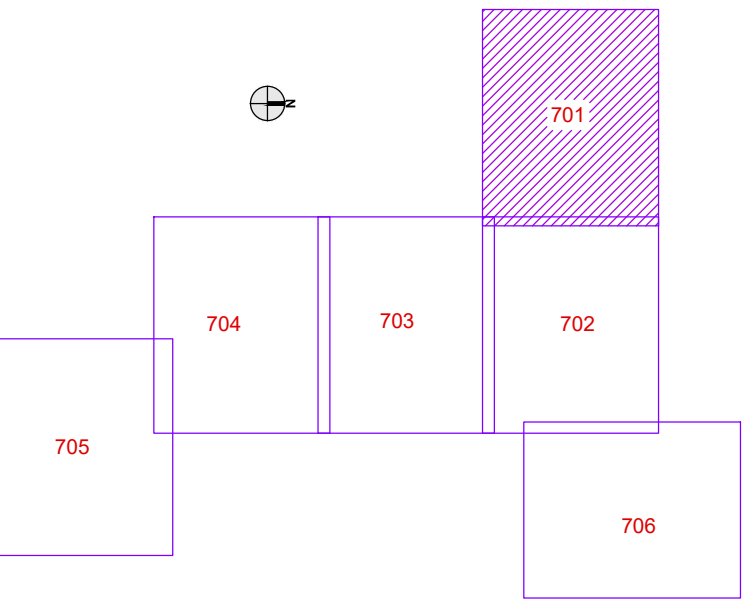

ARTICULAÇÃO

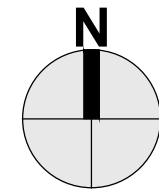

LEGENDA:

- ALINHAMENTO DA LEI 16.020/14
- PASSEIO
- LEITO CARROÇAVEL
- ÁREAS VERDES
- SARJETA
- RIO E CORREGOS
- PARQUES PROPOSTO
- SENTIDO DA VIA

NOTAS:

- NESTE PROJETO FUNCIONAL SERÁ REVISTO PELOS ESTUDOS DE DRENAGEM, GEOMÉTRICO, PAVIMENTAÇÃO E ESTRUTURA QUE DEVERÃO SER COMPATIBILIZADOS ENTRE SI, ASSIM COMO O PROJETO DE ARQUITETURA E URBANISMO DEVERÁ SE ADEQUAR ÀS NECESSIDADES TÉCNICAS DECORRENTES.
- A LOCALIZAÇÃO DOS ELEMENTOS DE INTERFERÊNCIAS, DEVERÃO SER CONFIRMADOS, REVISTOS SE NECESSÁRIO, PARA IMPEDIR OCORRÊNCIAS.
- AS INFORMAÇÕES SOBRE INFRAESTRUTURA EXISTENTE E INTERFERÊNCIAS PARA IMPLANTAÇÃO DO MELHORAMENTO VIÁRIOS NO PERÍMETRO DE INTERVENÇÃO NESTE PROJETO FORAM OBTIDAS PELO MDC - MAPA DIGITAL DA CIDADE E FOTOS AÉREAS DO GOOGLE EARTH.
- DIMENSÕES EM METRO EXCETO INDICAÇÃO EM CONTRÁRIO.

3		
2		
1		
0	15/01/2025	EMISSIONAL INICIAL
REVISÃO	DATA	DESCRIÇÃO

REFERÊNCIAS

PROCESSO SEI Nº: 7810.2024/0000952-3

CÓDIGO
AC L10 3|3|S V|D E|7 0 1|Ø
PROJETO/OBRA
**PLANO DE MOBILIDADE
PIU ARCO LESTE**


TÍTULO
PROJETO FUNCIONAL
LIGAÇÃO COM AV. DR. JOSÉ ARISTODEMO PINOTTI COM
AV. JOSÉ PINHEIRO BORGES E O PROLONGAMENTO
DESTA ATÉ A ESTAÇÃO GUAIANAZES

ESCALA		SEM ESCALA : 1 / 2000	
RESPONSÁVEL TÉCNICO Rita Gonçalves		CAU/CREA A10408-1	
	EMITENTE	DATA	
SETOR	SP-URBANISMO/GPU-DDU	XXX/00	
DESENHO	Sonia Gonçalves; Marjorie Nakanishi	XXX/00	
VERIFICAÇÃO	Rita Gonçalves	XXX/00	
APROVAÇÃO	Tatiana Antonelli	XXX/00	
LIBERAÇÃO	Rafael Barreto Castelo da Cruz	XXX/00	




ESTE DESENHO É PROPRIEDADE DA SP-URBANISMO NÃO PODENDO SER
REPRODUZIDO E/OU REVELADO NO TODO OU EM PARTE SEM SUA AUTORIZAÇÃO

LIGA COM A FOLHA ACL-03-3-SV-DE-702

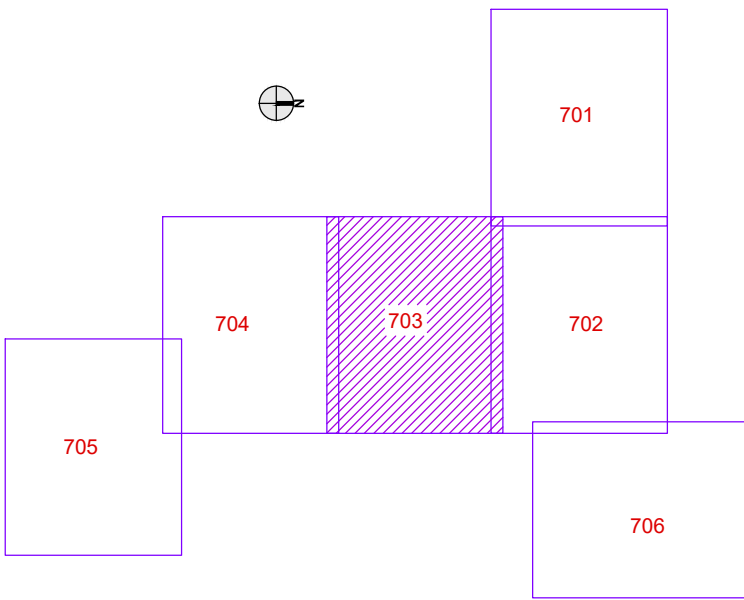

ARTICULAÇÃO

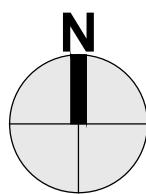

LEGENDA:

- PASSEIO
- LEITO CARROÇAVEL
- ÁREAS VERDES
- SARJETA
- RIO E Córregos
- PARQUES PROPOSTO
- SENTIDO DA VIA

NOTAS:

- NESTE PROJETO FUNCIONAL SERÁ REVISTO PELOS ESTUDOS DE DRENAGEM, GEOMÉTRICO, PAVIMENTAÇÃO E ESTRUTURA QUE DEVERÃO SER COMPATIBILIZADOS ENTRE SI, ASSIM COMO O PROJETO DE ARQUITETURA E URBANISMO DEVERÁ SE ADEQUAR ÀS NECESSIDADES TÉCNICAS DECORRENTES.
- A LOCALIZAÇÃO DOS ELEMENTOS DE INTERFERÊNCIAS, DEVERÃO SER CONFIRMADOS, REVISTOS SE NECESSÁRIO, PARA IMPEDIR OCORRÊNCIAS.
- AS INFORMAÇÕES SOBRE INFRAESTRUTURA EXISTENTE E INTERFERÊNCIAS PARA IMPLANTAÇÃO DO MELHORAMENTO VIÁRIOS NO PERÍMETRO DE INTERVENÇÃO DESTA OBRA FORAM OBTIDAS PELO MDC - MAPA DIGITAL DA CIDADE E FOTOS AÉREAS DO GOOGLE EARTH.
- DIMENSÕES EM METRO EXCETO INDICAÇÃO EM CONTRÁRIO.

3		
2		
1		
0	15/01/2025	EMIÇÃO INICIAL
REVISÃO	DATA	DESCRIÇÃO

REFERÊNCIAS

PROCESSO SEI Nº: 7810.20240000852-3

CÓDIGO
ACL 0 3 | 3 | S V | D E | 7 0 3 | Ø
PROJETO/OBRA
PLANO DE MOBILIDADE
PIU ARCO LESTE

TÍTULO
PROJETO FUNCIONAL
LIGAÇÃO COM AV. DR. JOSÉ ARISTODEMO PINOTTI COM
AV. JOSÉ PINHEIRO BORGES E O PROLONGAMENTO
DESTA ATÉ A ESTAÇÃO GUAIANAZES

ESCALA		SEM ESCALA : 1 / 2000	
RESPONSÁVEL TÉCNICO Rita Gonçalves		CAU/CREA A10408-1	
	EMITENTE	DATA	
SETOR	SP-URBANISMO/GPU-DDU	XXX/00	
DESENHO	Sonia Gonçalves; Marjorie Nakanishi	XXX/00	
VERIFICAÇÃO	Rita Gonçalves	XXX/00	
APROVAÇÃO	Tatiana Antonelli	XXX/00	
LIBERAÇÃO	Rafael Barreto Castelo da Cruz	XXX/00	




ESTE DESENHO É PROPRIEDADE DA SP-URBANISMO NÃO PODENDO SER REPRODUZIDO E/OU REVELADO NO TODO OU EM PARTE SEM SUA AUTORIZAÇÃO

LIGA COM A FOLHA ACL-03-3-SV-DE-704




LIGA COM A FOLHA ACL-03-3-SV-DE-703

LIGA COM A FOLHA ACL-03-3-SV-DE-705

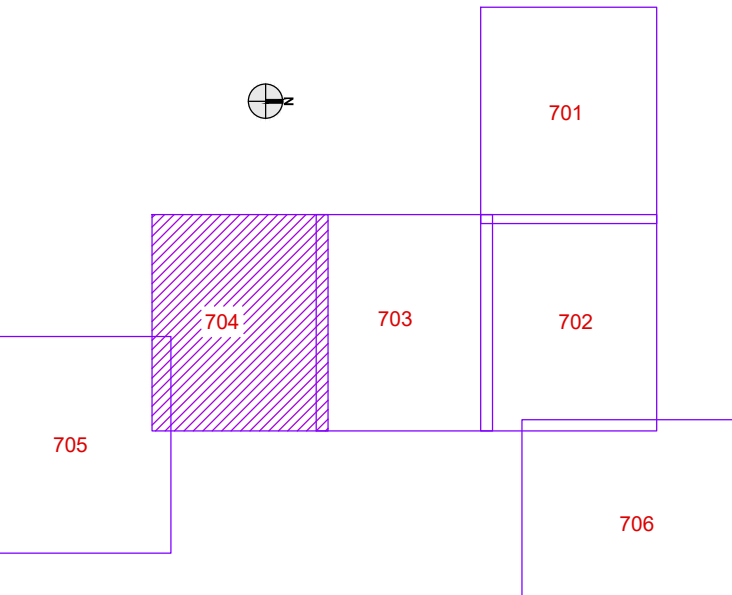

ARTICULAÇÃO

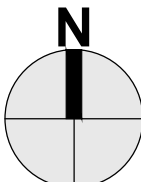

LEGENDA:

- ALINHAMENTO DA LEI 16.020/14
- PASSEIO
- LEITO CARROÁVEL
- ÁREAS VERDES
- SARJETA
- RIOS E CÓRREGOS
- PARQUES PROPOSTO
- SENTIDA DA VIA

NOTAS:

- NESTE PROJETO FUNCIONAL SERÁ REVISTO PELOS ESTUDOS DE DRENAGEM GEOMÉTRICO, PAVIMENTAÇÃO E ESTRUTURA QUE DEVERÃO SER COMPATIBILIZADOS ENTRE SI, ASSIM COMO O PROJETO DE ARQUITETURA E URBANISMO DEVERÁ SE ADEQUAR ÀS NECESSIDADES TÉCNICAS DECORRENTES.
- A LOCALIZAÇÃO DOS ELEMENTOS DE INTERFERÊNCIAS, DEVERÃO SER CONFIRMADOS, REVISTOS SE NECESSÁRIO, PARA IMPEDIR OCORRÊNCIAS.
- AS INFORMAÇÕES SOBRE INFRAESTRUTURA EXISTENTE E INTERFERÊNCIAS PARA IMPLANTAÇÃO DO MELHORAMENTOS VIÁRIOS NO PERÍMETRO DE INTERVENÇÃO DESTE PROJETO FORAM OBTIDAS PELO MDC - MAPA DIGITAL DA CIDADE E FOTOS AÉRIAS DO GOOGLE EARTH.
- DIMENSÕES EM METRO EXCETO INDICAÇÃO EM CONTRÁRIO;

3		
2		
1		
0	15/01/2025	EMIÇÃO INICIAL
REVISÃO	DATA	DESCRIÇÃO

REFERÊNCIAS
PROCESSO SEI Nº: 7810.2024/0000852-3

CÓDIGO
ACL033SVDE704
PROJETO/OBRA
**PLANO DE MOBILIDADE
PIU ARCO LESTE**

TÍTULO
PROJETO FUNCIONAL
LIGAÇÃO COM AV. DR. JOSÉ ARISTODEMO PINOTTI COM
AV. JOSÉ PINHEIRO BORGES E O PROLONGAMENTO
DESTA ATÉ A ESTAÇÃO GUAIAZANES


ESCALA		SEM ESCALA : 1 / 2000
RESPONSÁVEL TÉCNICO	CAU/CREA	A10408-1
Rita Gonçalves		
SETOR	EMITENTE	DATA
DESENHO	SP-URBANISMO/GPU-DOU	XXX/00
VERIFICAÇÃO	Sonia Gonçalves; Marjorie Nakanishi	XXX/00
APROVAÇÃO	Rita Gonçalves	XXX/00
LIBERAÇÃO	Tatiana Antonelli	XXX/00
	Rafael Barreto Castelo da Cruz	XXX/00




ESTE DESENHO É PROPRIEDADE DA SPURBANISMO NÃO PODENDO SER REPRODUZIDO E/OU REVELADO NO TODO OU EM PARTE SEM SUA AUTORIZAÇÃO



LIGA COM A FOLHA ACL-03-3-SV-DE-704

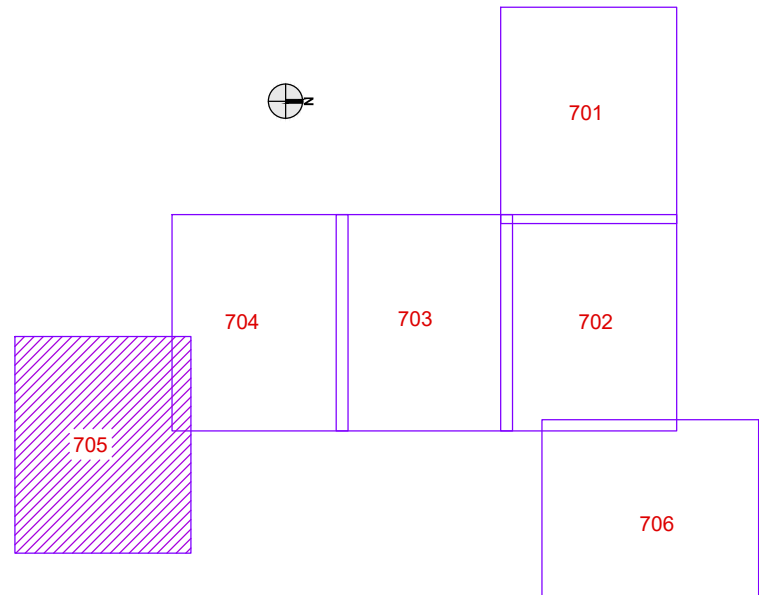

ARTICULAÇÃO

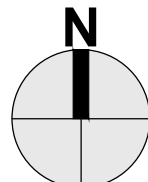

LEGENDA:

- ALINHAMENTO DA LEI 16.020/14
- PASSEIO
- LEITO CARROÇÁVEL
- ÁREAS VERDES
- SARJETA
- RIOS E Córregos
- PARQUES PROPOSTO
- SENTIDO DA VIA

NOTAS:

- NESTE PROJETO FUNCIONAL SERÁ REVISTO PELOS ESTUDOS DE DRENAGEM GEOMÉTRICO, PAVIMENTAÇÃO E ESTRUTURA QUE DEVERÃO SER COMPATIBILIZADOS ENTRE SI, ASSIM COMO O PROJETO DE ARQUITETURA E URBANISMO DEVERÁ SE ADEQUAR AS NECESSIDADES TÉCNICAS DECORRENTES.
- A LOCALIZAÇÃO DOS ELEMENTOS DE INTERFERÊNCIAS, DEVERÃO SER CONFIRMADOS, REVISTOS SE NECESSÁRIO, PARA IMPEDIR OCORRÊNCIAS.
- AS INFORMAÇÕES SOBRE INFRAESTRUTURA EXISTENTE E INTERFERÊNCIAS PARA IMPLANTAÇÃO DO MELHORAMENTO VIÁRIOS NO PERÍMETRO DE INTERVENÇÃO DESTE PROJETO FORAM OBTIDAS PELO MDC - MAPA DIGITAL DA CIDADE E FOTOS AÉRIAS DO GOOGLE EARTH.
- DIMENSÕES EM METRO EXCETO INDICAÇÃO EM CONTRÁRIO.

3		
2		
1		
0	15/01/2025	EMIÇÃO INICIAL
REVISÃO	DATA	DESCRIÇÃO

REFERÊNCIAS
PROCESSO SEI Nº: 7810.2024/0000852-3

CÓDIGO
ACL|03|SV|DE|705|
PROJETO/OBRA
**PLANO DE MOBILIDADE
PIU ARCO LESTE**

TÍTULO
PROJETO FUNCIONAL
LIGAÇÃO COM AV. DR. JOSÉ ARISTODEMO PINOTTI COM
AV. JOSÉ PINHEIRO BORGES E O PROLONGAMENTO
DESTA ATÉ A ESTAÇÃO GUAIANAZES


ESCALA SEM ESCALA : 1 / 2000

RESPONSÁVEL TÉCNICO		CAU/CREA
Rita Gonçalves		A10408-1
SETOR	EMITENTE	DATA
SP-URBANISMO/GPU-DOU	Sonia Gonçalves; Marjorie Nakanishi	XXX/00
DESENHO	Rita Gonçalves	XXX/00
VERIFICAÇÃO	Tatiana Antonelli	XXX/00
APROVAÇÃO	Rafael Barreto Castelo da Cruz	XXX/00




ESTE DESENHO É PROPRIEDADE DA SPURBANISMO NÃO PODENDO SER REPRODUZIDO E/OU REVELADO NO TODO OU EM PARTE SEM SUA AUTORIZAÇÃO

LIGA COM A FOLHA ACL-03-3-SV-DE-702

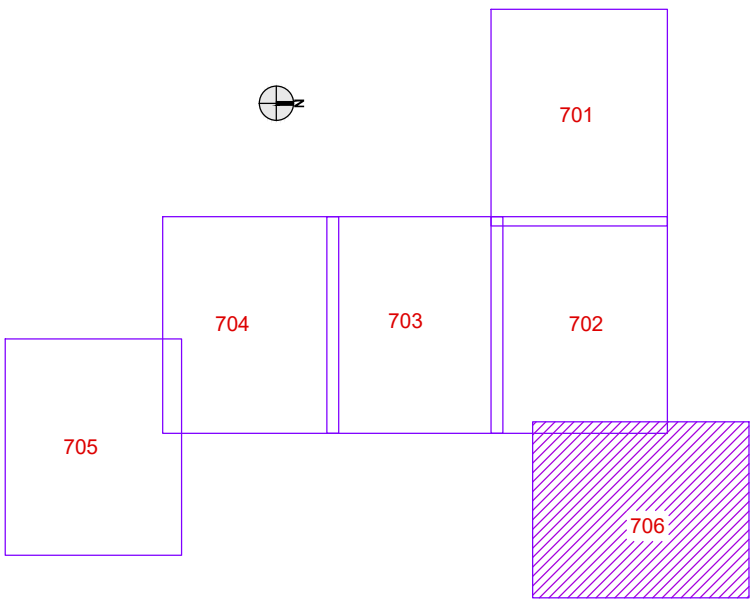

ARTICULAÇÃO

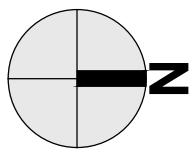

LEGENDA:

- ALINHAMENTO DA LEI 16.020/14
- PASSEIO
- LEITO CARROÇÁVEL
- ÁREAS VERDES
- SARJETA
- RIO E Córregos
- PARQUES PROPOSTO
- SENTIDO DA VIA

NOTAS:

- NESTE PROJETO FUNCIONAL SERÁ REVISTO PELOS ESTUDOS DE DRENAGEM, GEOMÉTRICO, PAVIMENTAÇÃO E ESTRUTURA QUE DEVERÃO SER COMPATIBILIZADOS ENTRE SI, ASSIM COMO O PROJETO DE ARQUITETURA E URBANISMO DEVERÁ SE ADEQUAR ÀS NECESSIDADES TÉCNICAS DECORRENTES.
- A LOCALIZAÇÃO DOS ELEMENTOS DE INTERFERÊNCIAS, DEVERÃO SER CONFIRMADOS, REVISTOS SE NECESSÁRIO, PARA IMPEDIR OCORRÊNCIAS.
- AS INFORMAÇÕES SOBRE INFRAESTRUTURA EXISTENTE E INTERFERÊNCIAS PARA IMPLANTAÇÃO DO MELHORAMENTOS VIÁRIOS NO PERÍMETRO DE INTERVENÇÃO DESTA ATIVIDADE FORAM OBTIDAS PELO MDC - MAPA DIGITAL DA CIDADE E FOTOS AÉREAS DO GOOGLE EARTH.
- DIMENSÕES EM METRO EXCETO INDICAÇÃO EM CONTRÁRIO.

3		
2		
1		
0	15/01/2025	EMIÇÃO INICIAL
REVISÃO	DATA	DESCRIÇÃO

REFERÊNCIAS

PROCESSO SEI Nº: 7810.2024/0000852-3

CÓDIGO
ACL 0 3 | 3 | S V | D E | 7 0 6 | Ø
PROJETO/OBRA
**PLANO DE MOBILIDADE
PIU ARCO LESTE**

TÍTULO
PROJETO FUNCIONAL
LIGAÇÃO COM AV. DR. JOSÉ ARISTODEME PINOTTI COM
AV. JOSÉ PINHEIRO BORGES E O PROLONGAMENTO
DESTA ATÉ A ESTAÇÃO GUAIANAZES

ESCALA		SEM ESCALA : 1 / 2000	
RESPONSÁVEL TÉCNICO Rita Gonçalves		CAU/CREA A10408-	
	EMITENTE	DATA	
SETOR	SP-URBANISMO/GPU-DDU	XXX/00	
DESENHO	Sonia Gonçalves; Marjorie Nakanishi	XXX/00	
VERIFICAÇÃO	Rita Gonçalves	XXX/00	
APROVAÇÃO	Tatiana Antonelli	XXX/00	
LIBERAÇÃO	Rafael Barreto Castelo da Cruz	XXX/00	



ESTE DESENHO É PROPRIEDADE DA SP-URBANISMO NÃO PODENDO SER
REPRODUZIDO E/OU REVELADO NO TODO OU EM PARTE SEM SUA AUTORIZAÇÃO