



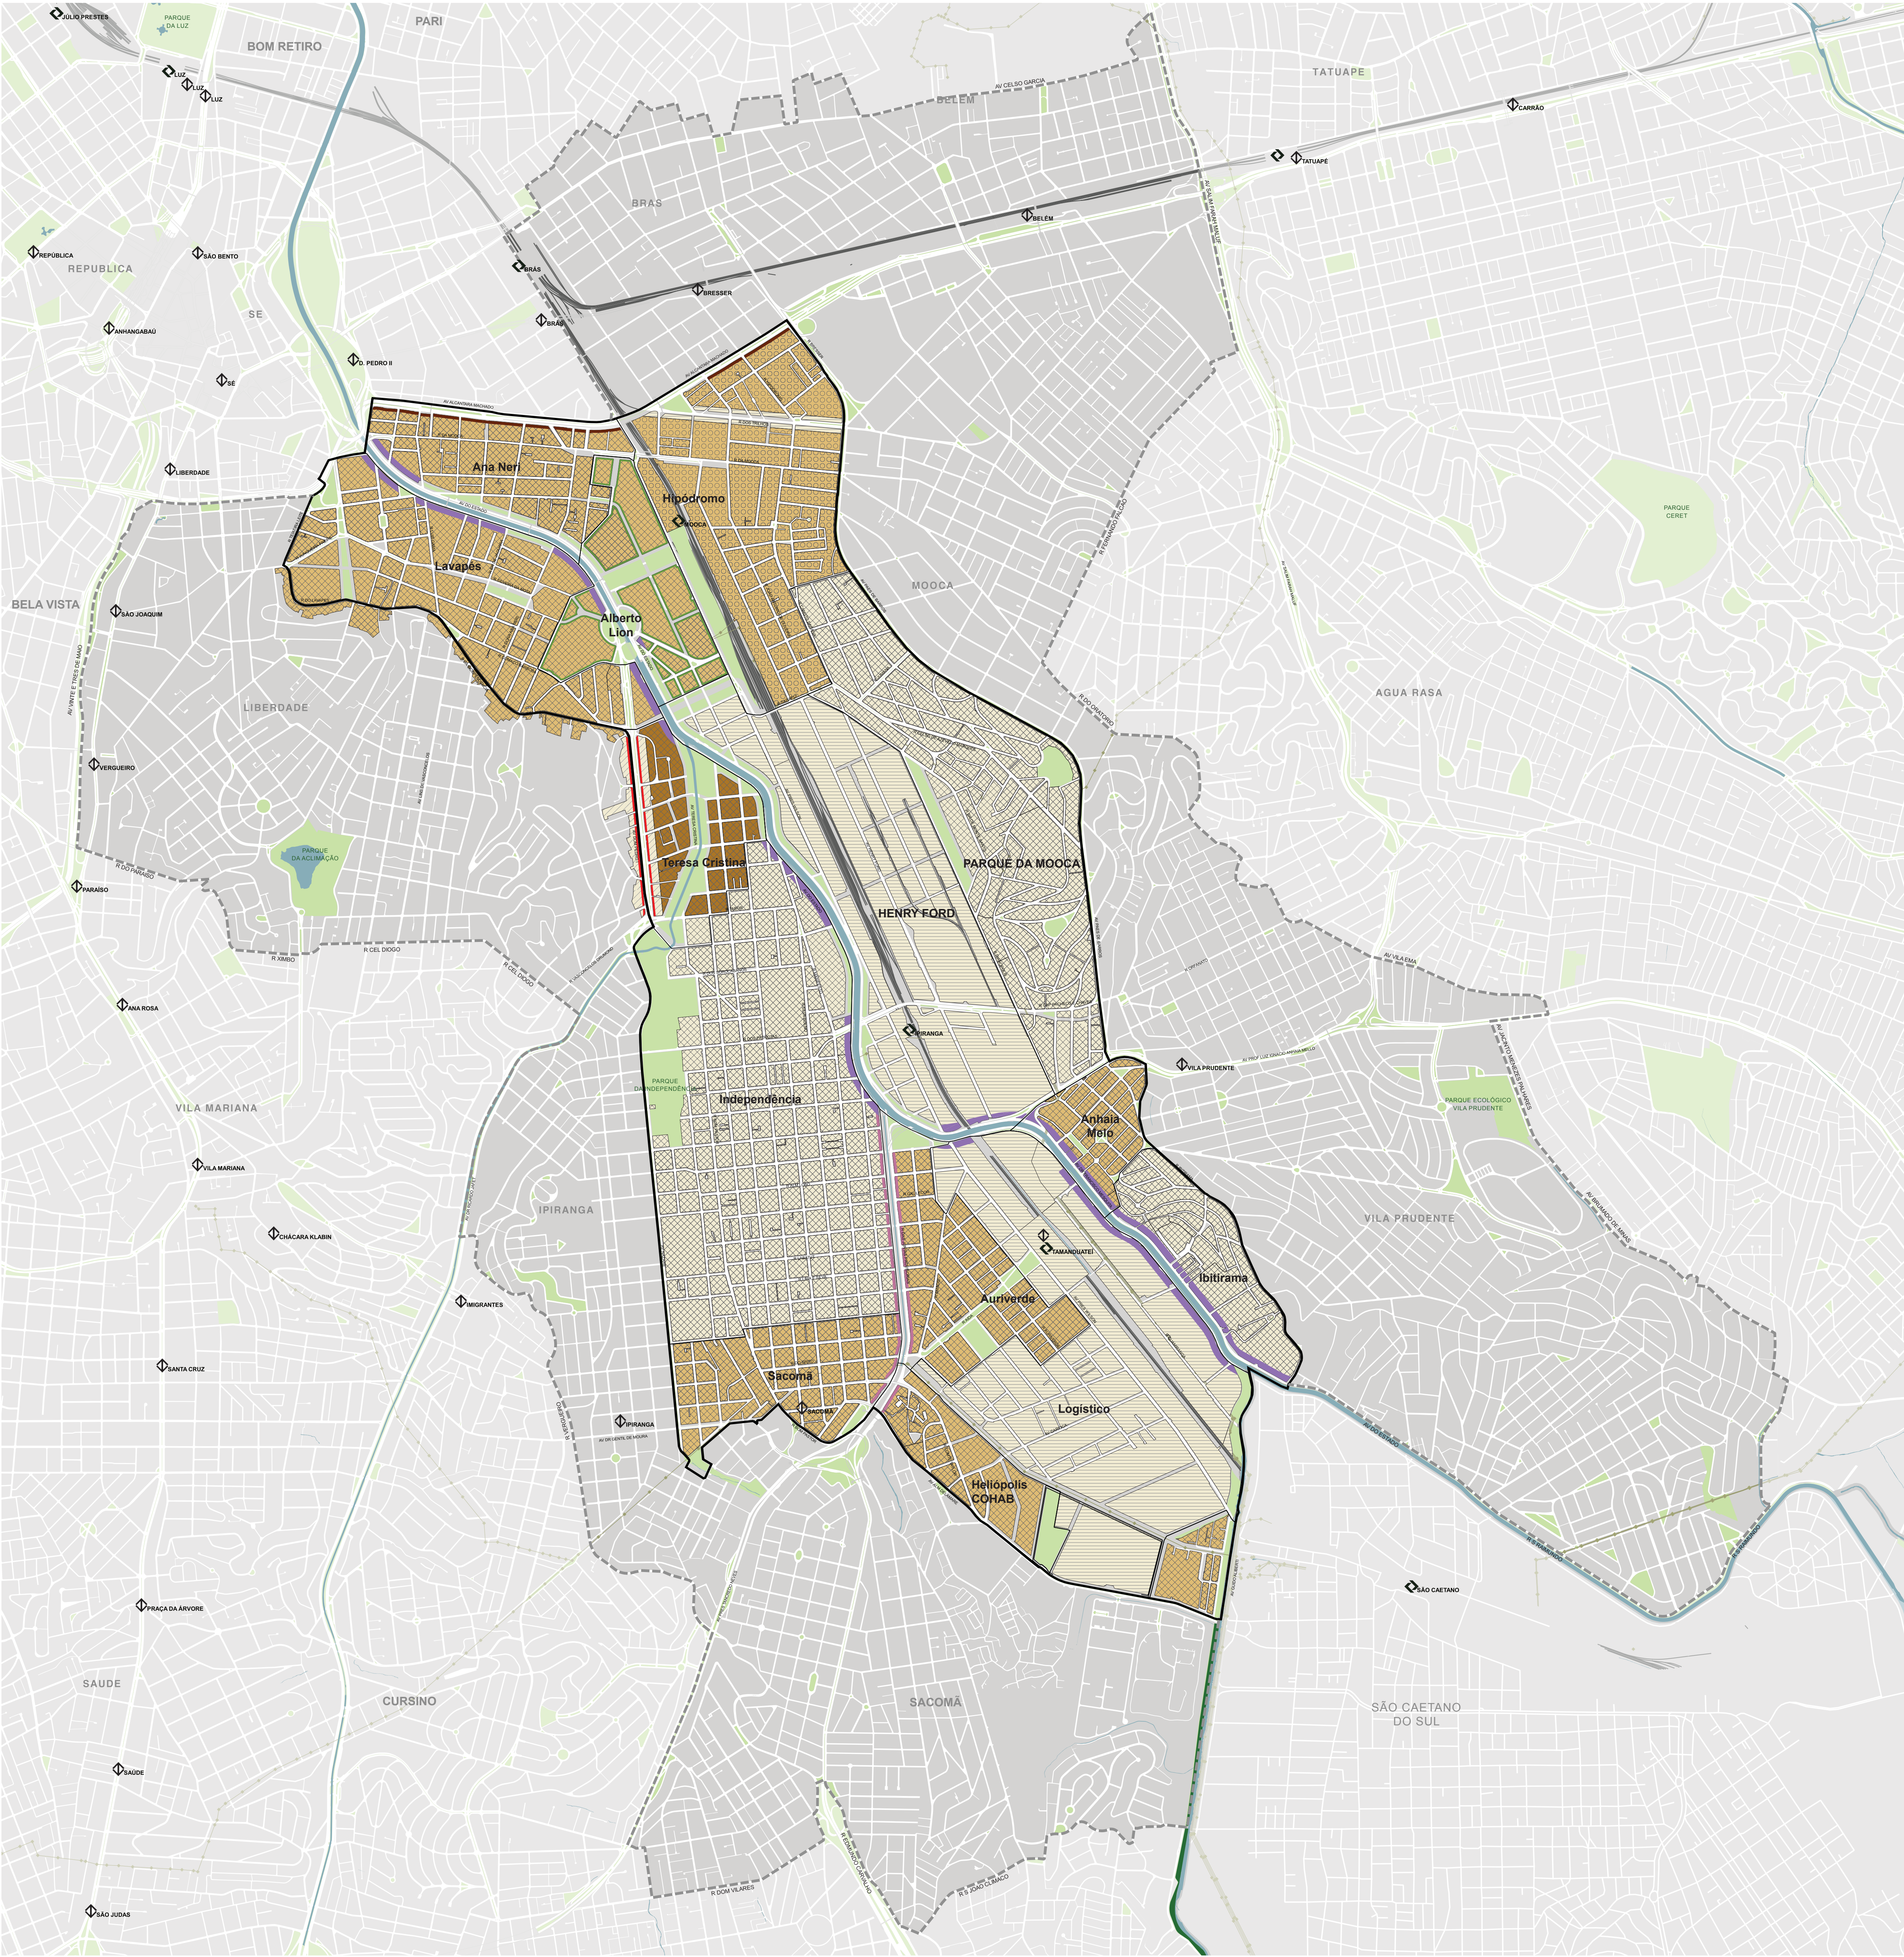

LEGENDA

- Perímetros de adesão
- Subsetores
- Perímetro expandido
- Estações CPTM
- Estações Metrô
- Ferrovia
- Alta tensão
- Quadras viárias
- Parques, praças e canteiros
- Rios e represas
- Limite do município
- C.A. máximo 2
- C.A. máximo 4
- C.A. máximo 6
- Gabarito sem restrição
- Gabarito máximo 28m
- Gabarito máximo 42m
- Gabarito obrigatório 28m
- Recuo Rio Tamanduateí
- Recuo Rio Moinho Velho
- Recuo Av Alcântara Machado - 15m
- Recuo Av D. Pedro II - 10m
- Gola verde - 8m

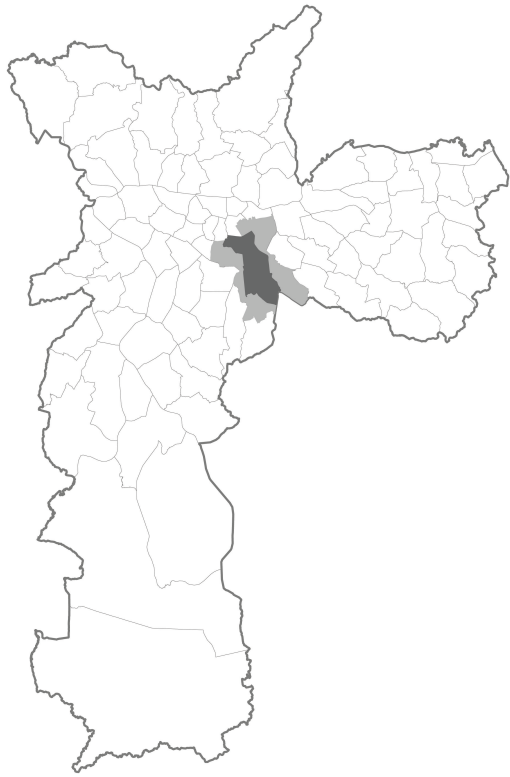

DESENHO Nº
MVC9|9|6|U|0|0|4|B

SUBSTITUÍDO POR Nº
SUBSTITUÍ Nº

OBRA
**OPERAÇÃO URBANA CONSORCIADA
BAIRROS DO TAMANDUATÉ (OUCBT)**

TÍTULO
MAPA IV - PARÂMETROS URBANÍSTICOS

ESCALA 1:15.000

DESENHO Nº

RESPONSÁVEL TÉCNICO	CAU
Gustavo Partezani Rodrigues	A28969-9
NOMEVISTO	DATA
PROJETO	Núcleo de Projetos Urbanos A - SDE/DE 11/2015
CARTOGRAFIA	J. Capelato / M. Geronzi / S. Gonçalves / T. Carneiro 11/2015
VERIFICAÇÃO	Marianna Fajersztajn 11/2015
APROVAÇÃO	Rita Cassia G S Gonçalves 11/2015
LIBERAÇÃO	Gustavo Partezani Rodrigues 11/2015

**PREFEITURA DA CIDADE DE
SÃO PAULO**
DESENVOLVIMENTO URBANO

SPURBANISMO

ESTE DESENHO É PROPRIEDADE DA SPURBANISMO NÃO PODENDO SER REPRODUZIDO E/OU REVELADO NO TODO OU EM PARTE SEM SUA AUTORIZAÇÃO.

APROVAÇÃO FINAL	DATA
VERIFICAÇÃO	
APROVAÇÃO	
LIBERAÇÃO	Fernando Mello Franco 11/2015