


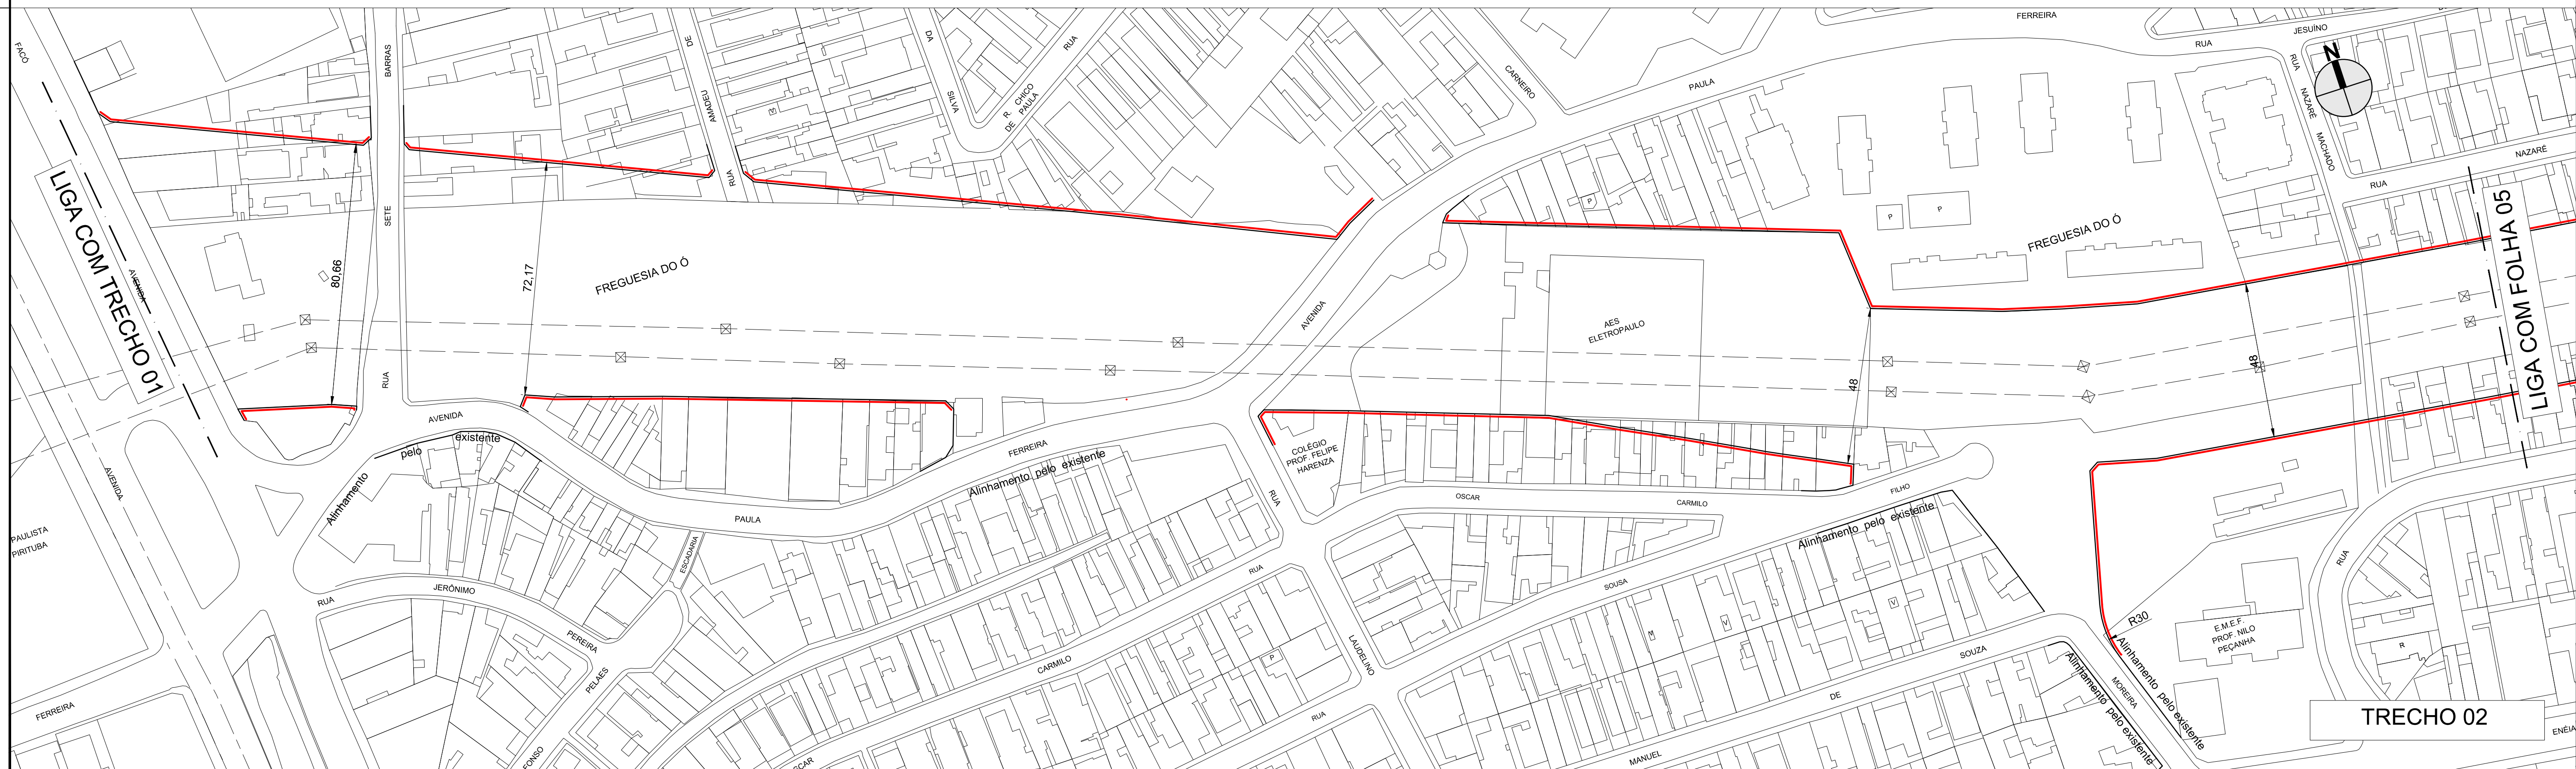
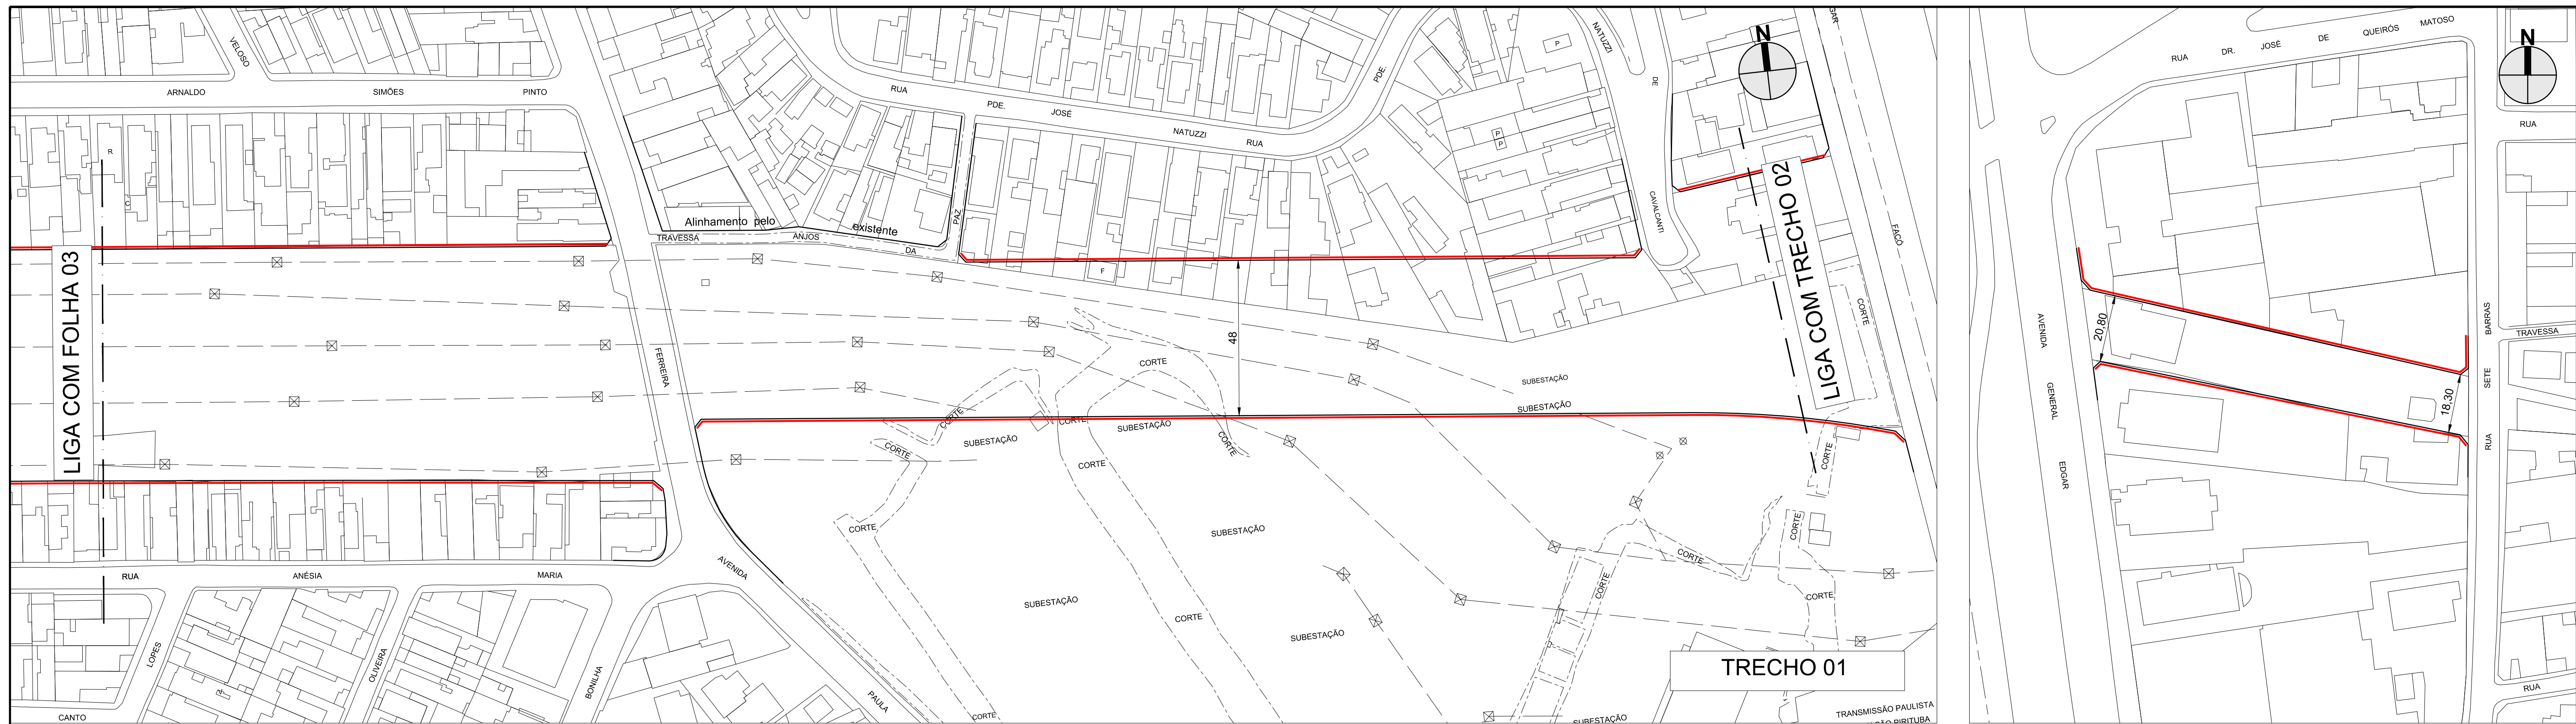
DES. ARQ./ENG. CHEFE DE SEC. TÉCNICA DIRETOR DE DIVISÃO SUPERINTENDENTE LEGENDA:	ESC. 1:1000 DATA AGOSTO/2015	 <b>PREFEITURA DE SÃO PAULO</b> SECRETARIA DE INFRAESTRUTURA URBANA E OBRAS SUPERINTENDENCIA DE PROJETOS VIÁRIOS PROJ.3	Assunto: Plano de Melhoria Viária Local: Macroárea de Estruturação Metropolitana - Arco Tietê ENCAMINHADO À APROV. PELO PROCESSO Nº 2015-0.151.582-5 <b>APROVADO PELA LEI Nº</b>	CLAS. <b>T-1064</b> Nº <b>26.982 /01</b>
——— ALINHAMENTO A APROVAR - - - ALINHAMENTO A REVOGAR ——— ALINHAMENTO A MANTER			<b>DE</b> / /	











DES. ARQ./ENG. CHEFE DE SEC. TÉCNICA DIRETOR DE DIVISÃO SUPERINTENDENTE	ESC. 1:1000
LEGENDA:	DATA OUTUBRO/2015
<ul style="list-style-type: none"> <li><span style="color: red;">—</span> ALINHAMENTO A APROVAR</li> <li>- - - ALINHAMENTO A REVOGAR</li> <li>— ALINHAMENTO A MANTER</li> </ul>	

<b>PREFEITURA DE SÃO PAULO</b> SECRETARIA DE INFRAESTRUTURA URBANA E OBRAS SUPERINTENDÊNCIA DE PROJETOS VIÁRIOS PROJ 3	Assunto: Plano de Melhoria Viário	CLAS. T-1064
	Local: Macroárea de Estruturação Metropolitana - Arco Tietê	Nº 26.982 /04
ENCAMINHADO À APROV. PELO PROCESSO Nº 2015-0.151.582-5		
<b>APROVADO PELA LEI Nº</b>		DE / /



