


DES. ARQ./ENG. CHEFE DE SEC. TÉCNICA DIRETOR DE DIVISÃO SUPERINTENDENTE	ESC. 1:1000
LEGENDA: — ALINHAMENTO A APROVAR - - - ALINHAMENTO A REVOGAR — ALINHAMENTO A MANTER	DATA OUTUBRO/2015

PREFEITURA DE SÃO PAULO SECRETARIA DE INFRAESTRUTURA URBANA E OBRAS SUPERINTENDÊNCIA DE PROJETOS VIÁRIOS PROJ 3	Assunto: Plano de Melhoria Viário Local: Macroárea de Estruturação Metropolitana - Arco Tietê	CLAS. T-1064 Nº 26.982 /04
	ENCAMINHADO À APROV. PELO PROCESSO Nº 2015-0.151.582-5 APROVADO PELA LEI Nº DE / /	

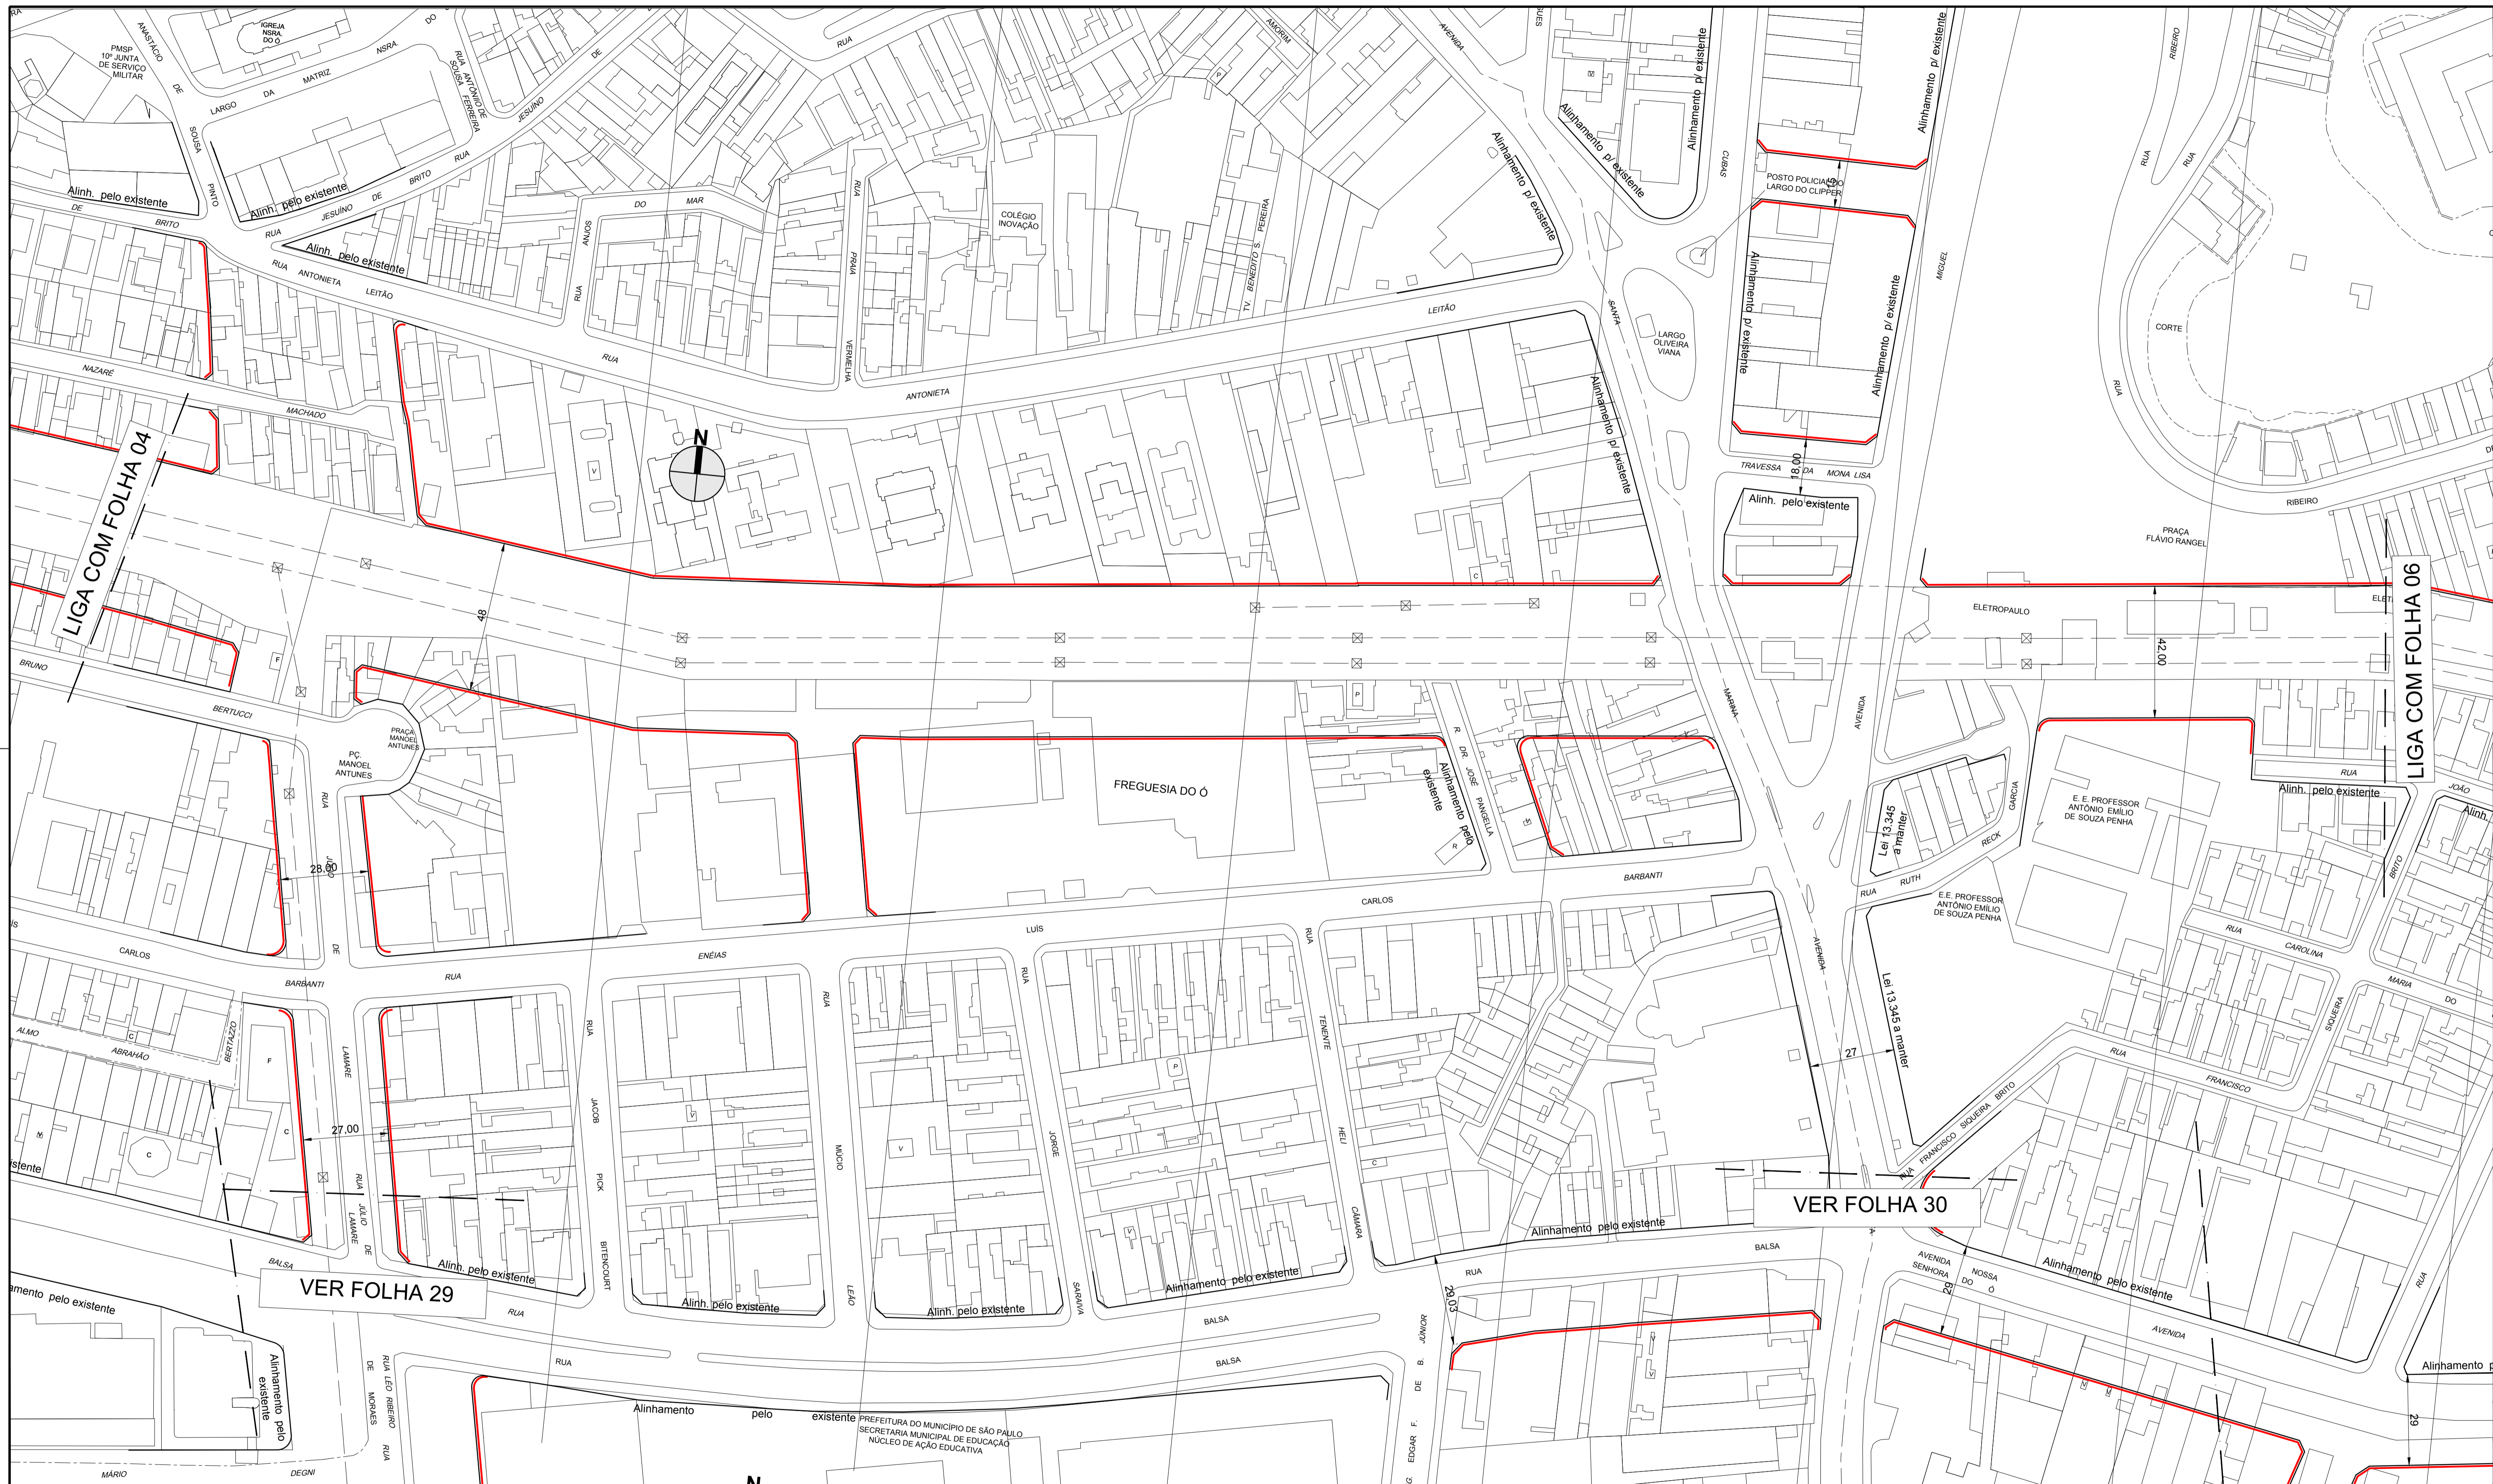

DES. ARQ./ENG. CHEFE DE SEC. TÉCNICA DIRETOR DE DIVISÃO SUPERINTENDENTE	ESC. 1:1000 DATA AGOSTO/2015
LEGENDA: ALINHAMENTO A APROVAR ALINHAMENTO A REVOGAR ALINHAMENTO A MANTER	

PREFEITURA DE SÃO PAULO SECRETARIA DE INFRAESTRUTURA URBANA E OBRAS SUPERINTENDENCIA DE PROJETOS VIÁRIOS PROJ 3	
Assunto: Plano de Melhoramento Viário	CLAS. T-1064
Local: Macroárea de Estruturação Metropolitana - Arco Tietê	Nº 26.982 /05
ENCAMINHADO À APROV. PELO PROCESSO Nº 2015-0.151.582-5	
APROVADO PELA LEI Nº DE / /	