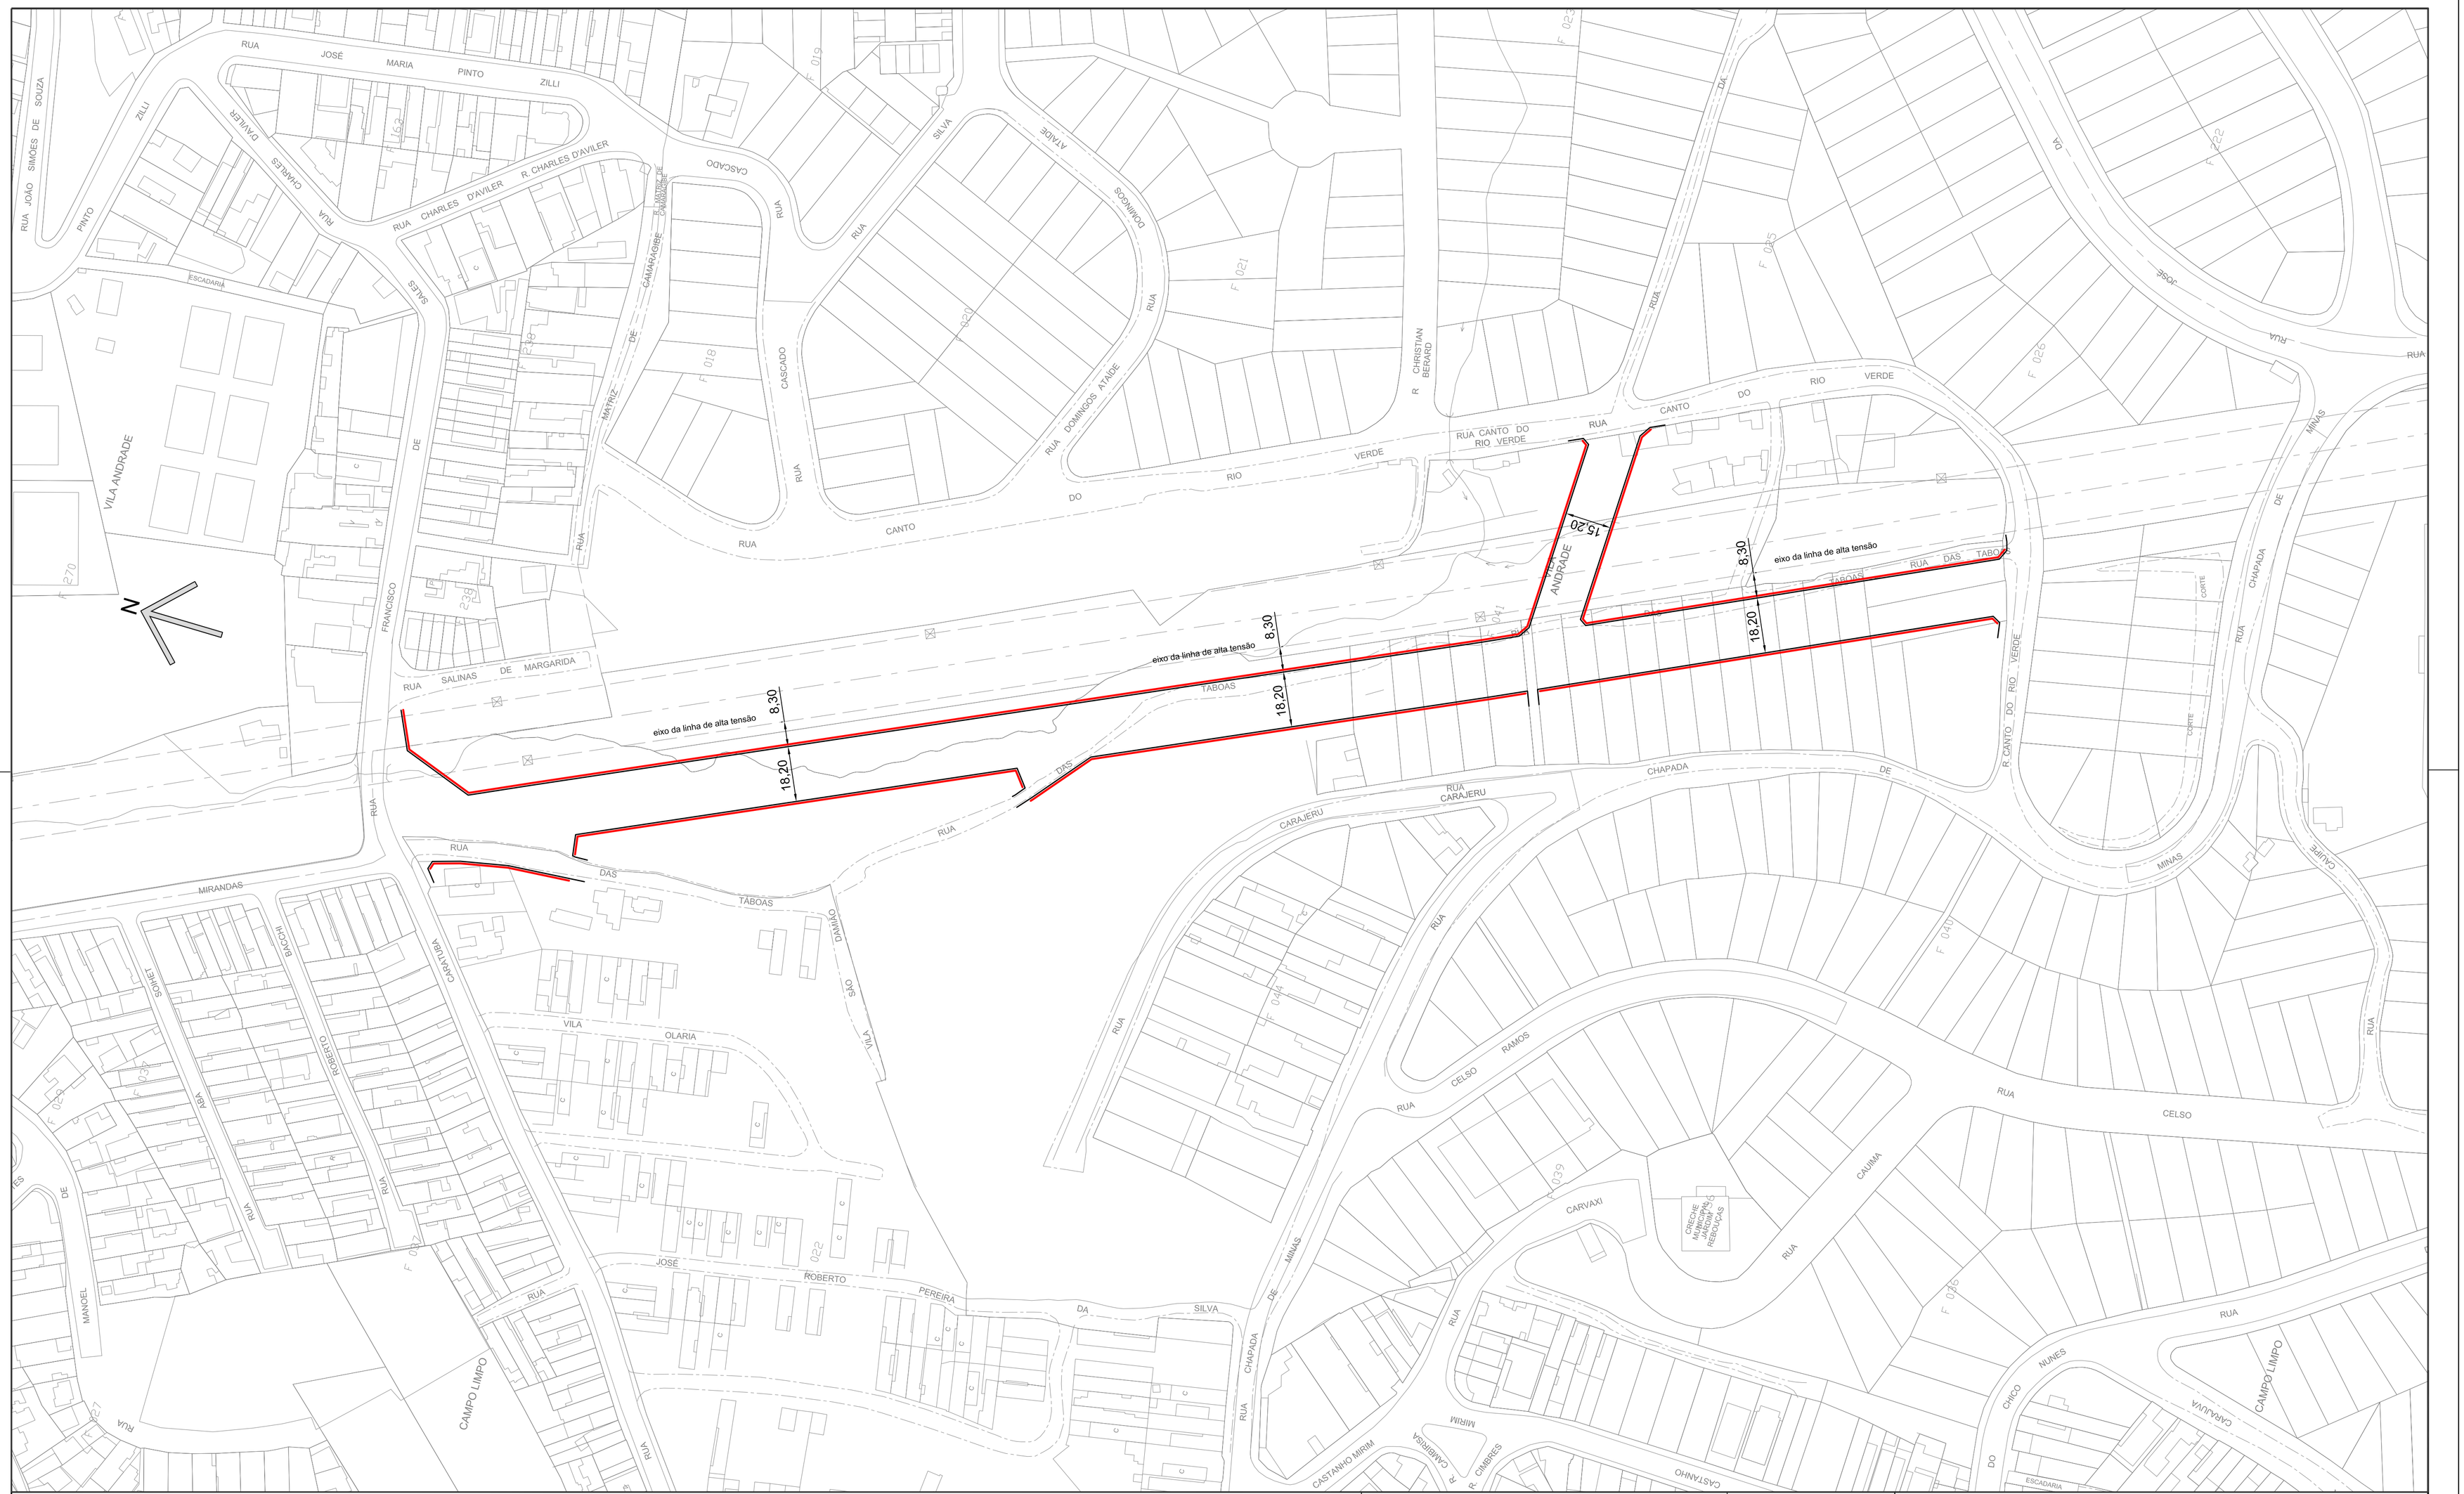

DES.	ESC.	1:1000
ARQ./ENG°.		
CHEFE DE SEC. TÉCNICA		
DIRETOR DE DIVISÃO	DATA	
SUPERINTENDENTE		

LEGENDA :

- ALINHAMENTO A APROVAR
- ALINHAMENTO A REVOGAR
- ALINHAMENTO A MANTER

PREFEITURA DE SÃO PAULO

SECRETARIA DE INFRAESTRUTURA URBANA E OBRAS
SUPERINTENDENCIA DE PROJETOS VIÁRIOS
PROJ 3

Assunto: Plano de Melhoramento Viário

Local: Macroárea de Estruturação Metropolitana - Arco Jurubatuba

CLAS. J-686

N° 26.991/01

APROVADO PELA LEI N° DE / /