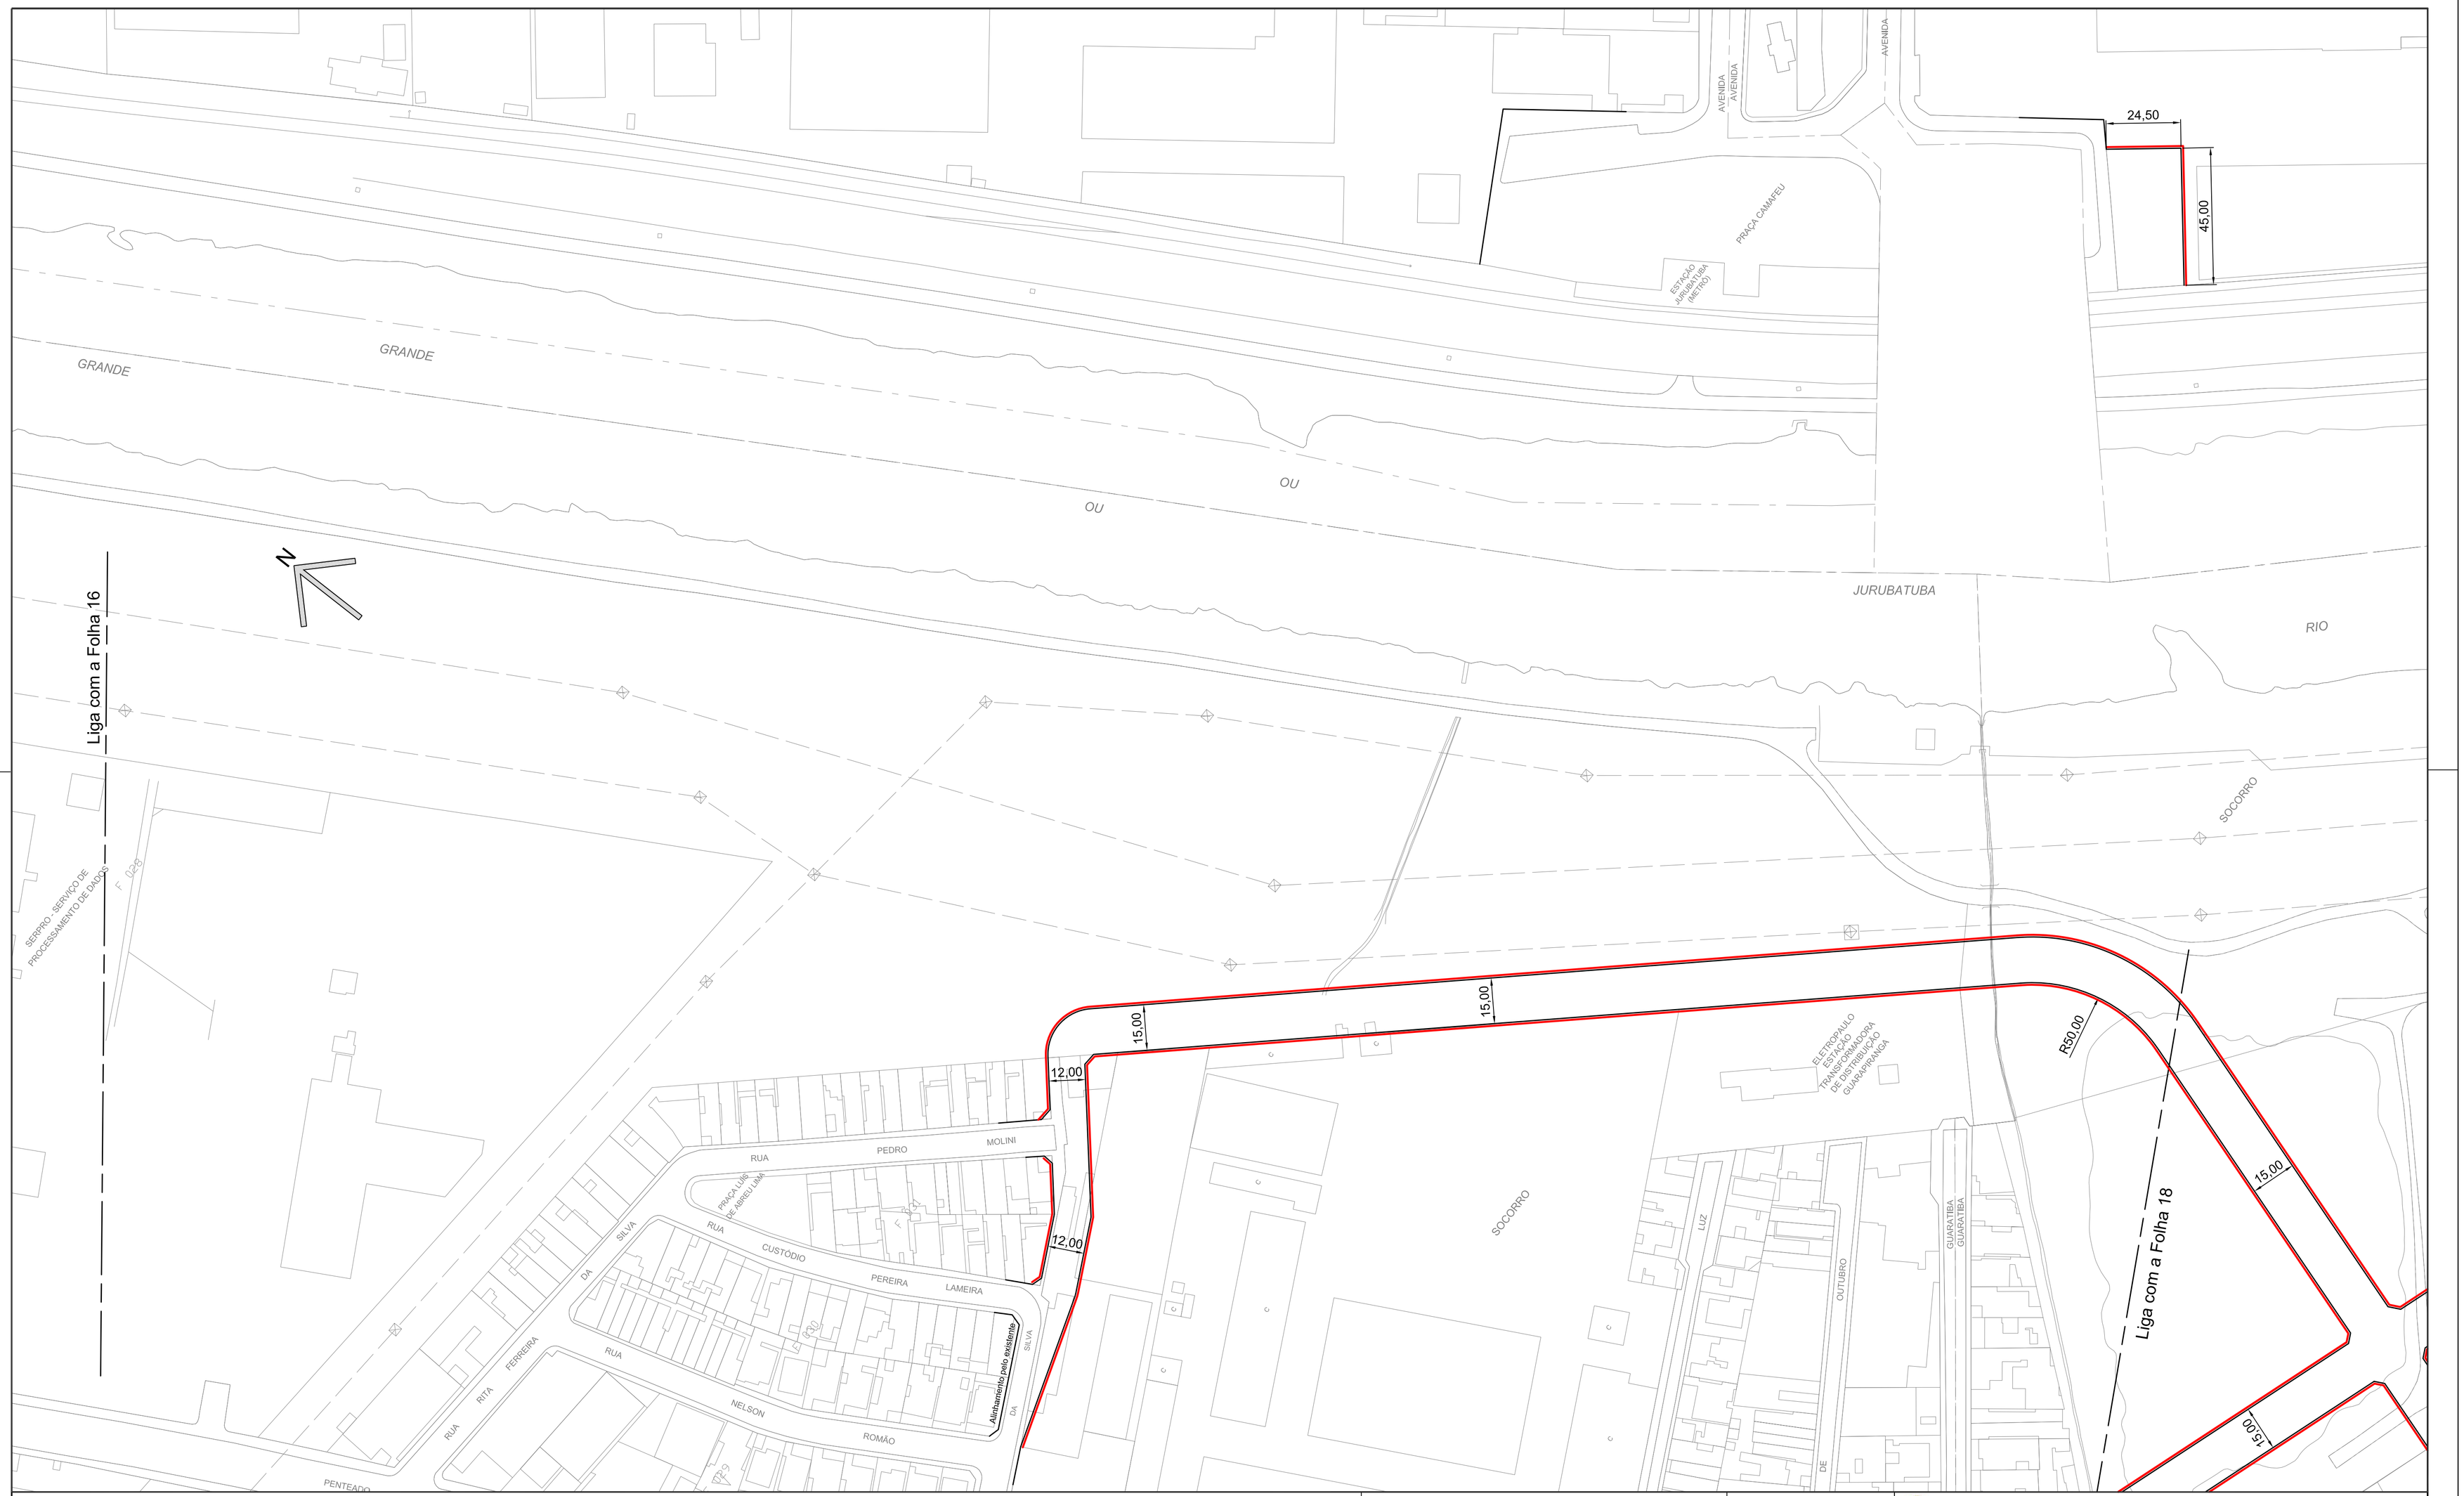


| | | |
|---|---|---|
| DES. | ESC. 1:1000 | PREFEITURA DE SÃO PAULO — SECRETARIA DE INFRAESTRUTURA URBANA E OBRAS<br>SUPERINTENDENCIA DE PROJETOS VIÁRIOS<br>PROJ 3 |
| ARQ./ENG°. | | |
| CHEFE DE SEC. TÉCNICA | | |
| DIRETOR DE DIVISÃO | DATA | Assunto: Plano de Melhoramento Viário — CLAS. J-686 |
| SUPERINTENDENTE | | Local: Macroárea de Estruturação Metropolitana - Arco Jurubatuba — N° 26.991/17 |
| LEGENDA : | | |

ALINHAMENTO A APROVAR
ALINHAMENTO A REVOGAR
ALINHAMENTO A MANTER

APROVADO PELA LEI N° DE / /