
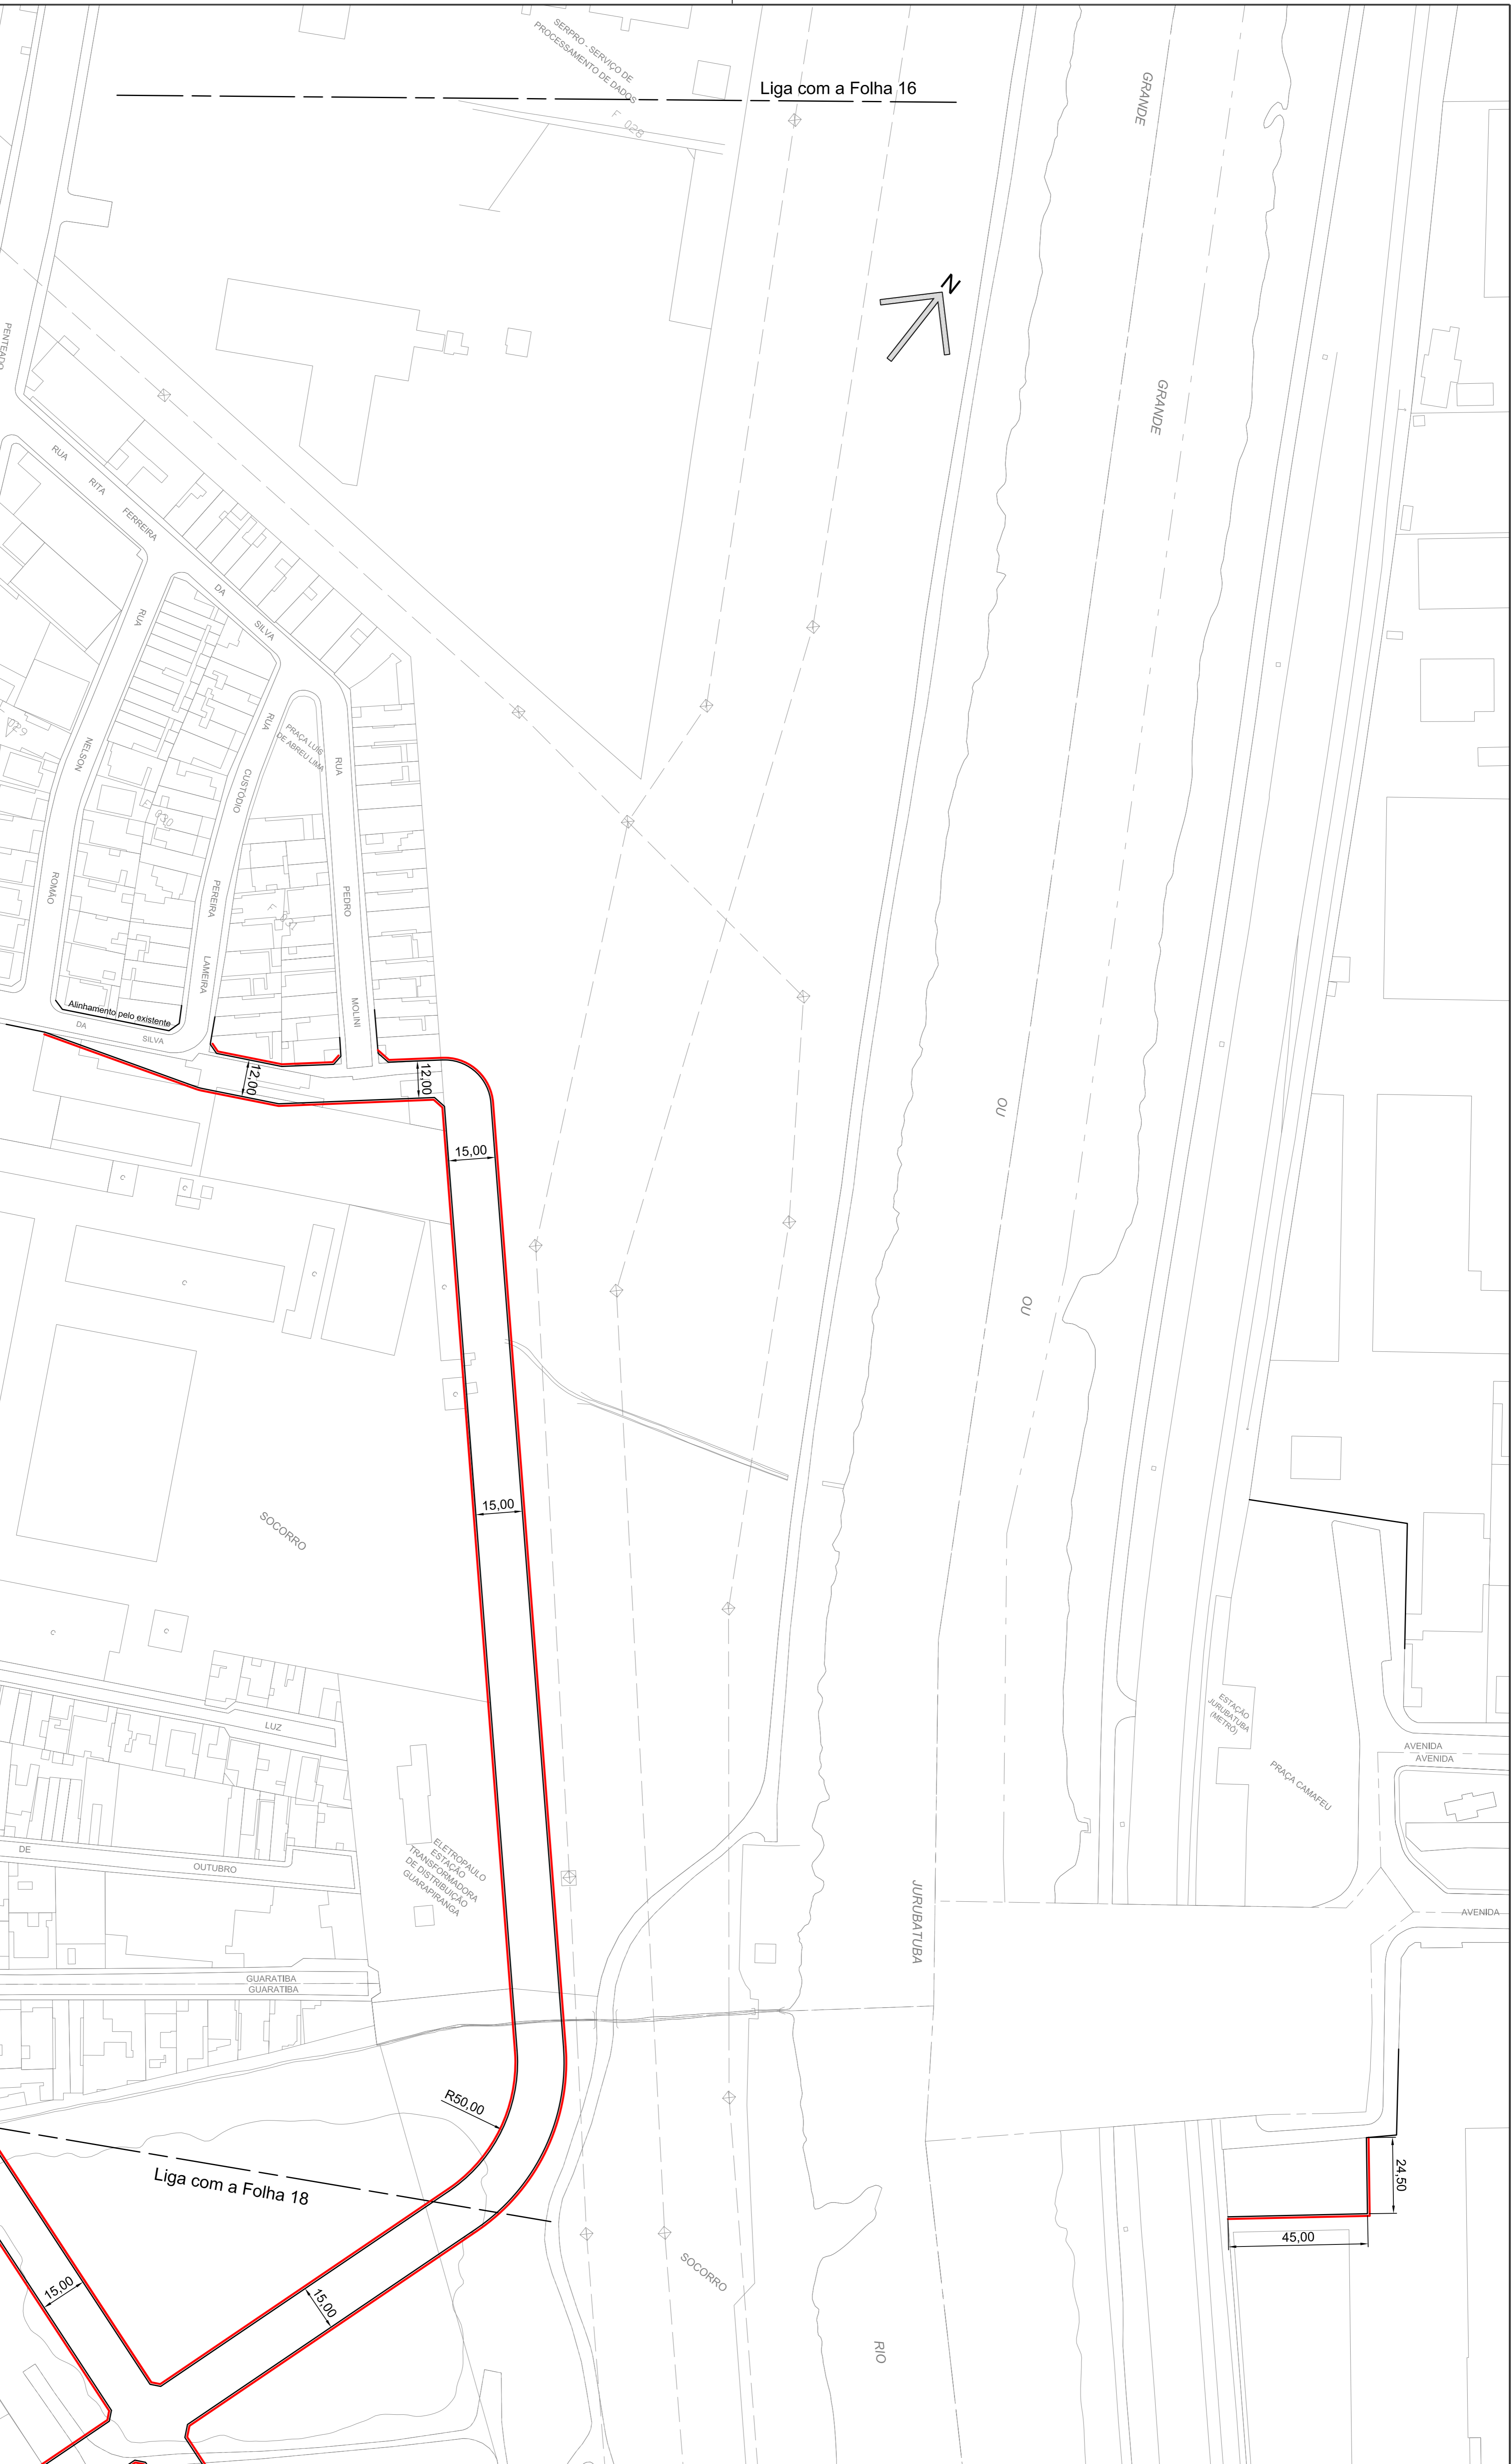


Liga com a Folha 16

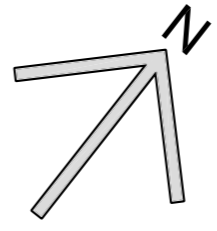

DES. ARO. ENG. CHEFE DE SEC. TECNICA SUPERINTENDENTE

ESC. 1:1000

CLAS. J-686 N° 26.991/17

Assunç. Plano de Melhoramento Viário

Local: Macroárea de Estruturação Metropolitana - Arco Jurubatuba

PREFEITURA DE SÃO PAULO SECRETARIA DE INFRAESTRUTURA URBANA E OBRAS SUPERINTENDENCIA DE PROJETOS VÁRIOS PROJ.3

LEGENDA:
— ALINHAMENTO A APROVAR
— ALINHAMENTO A REVOGAR
— ALINHAMENTO A MANTER

APROVADO PELA LEI N° DE / /