


Liga com a Folha 18

Liga com a Folha 20

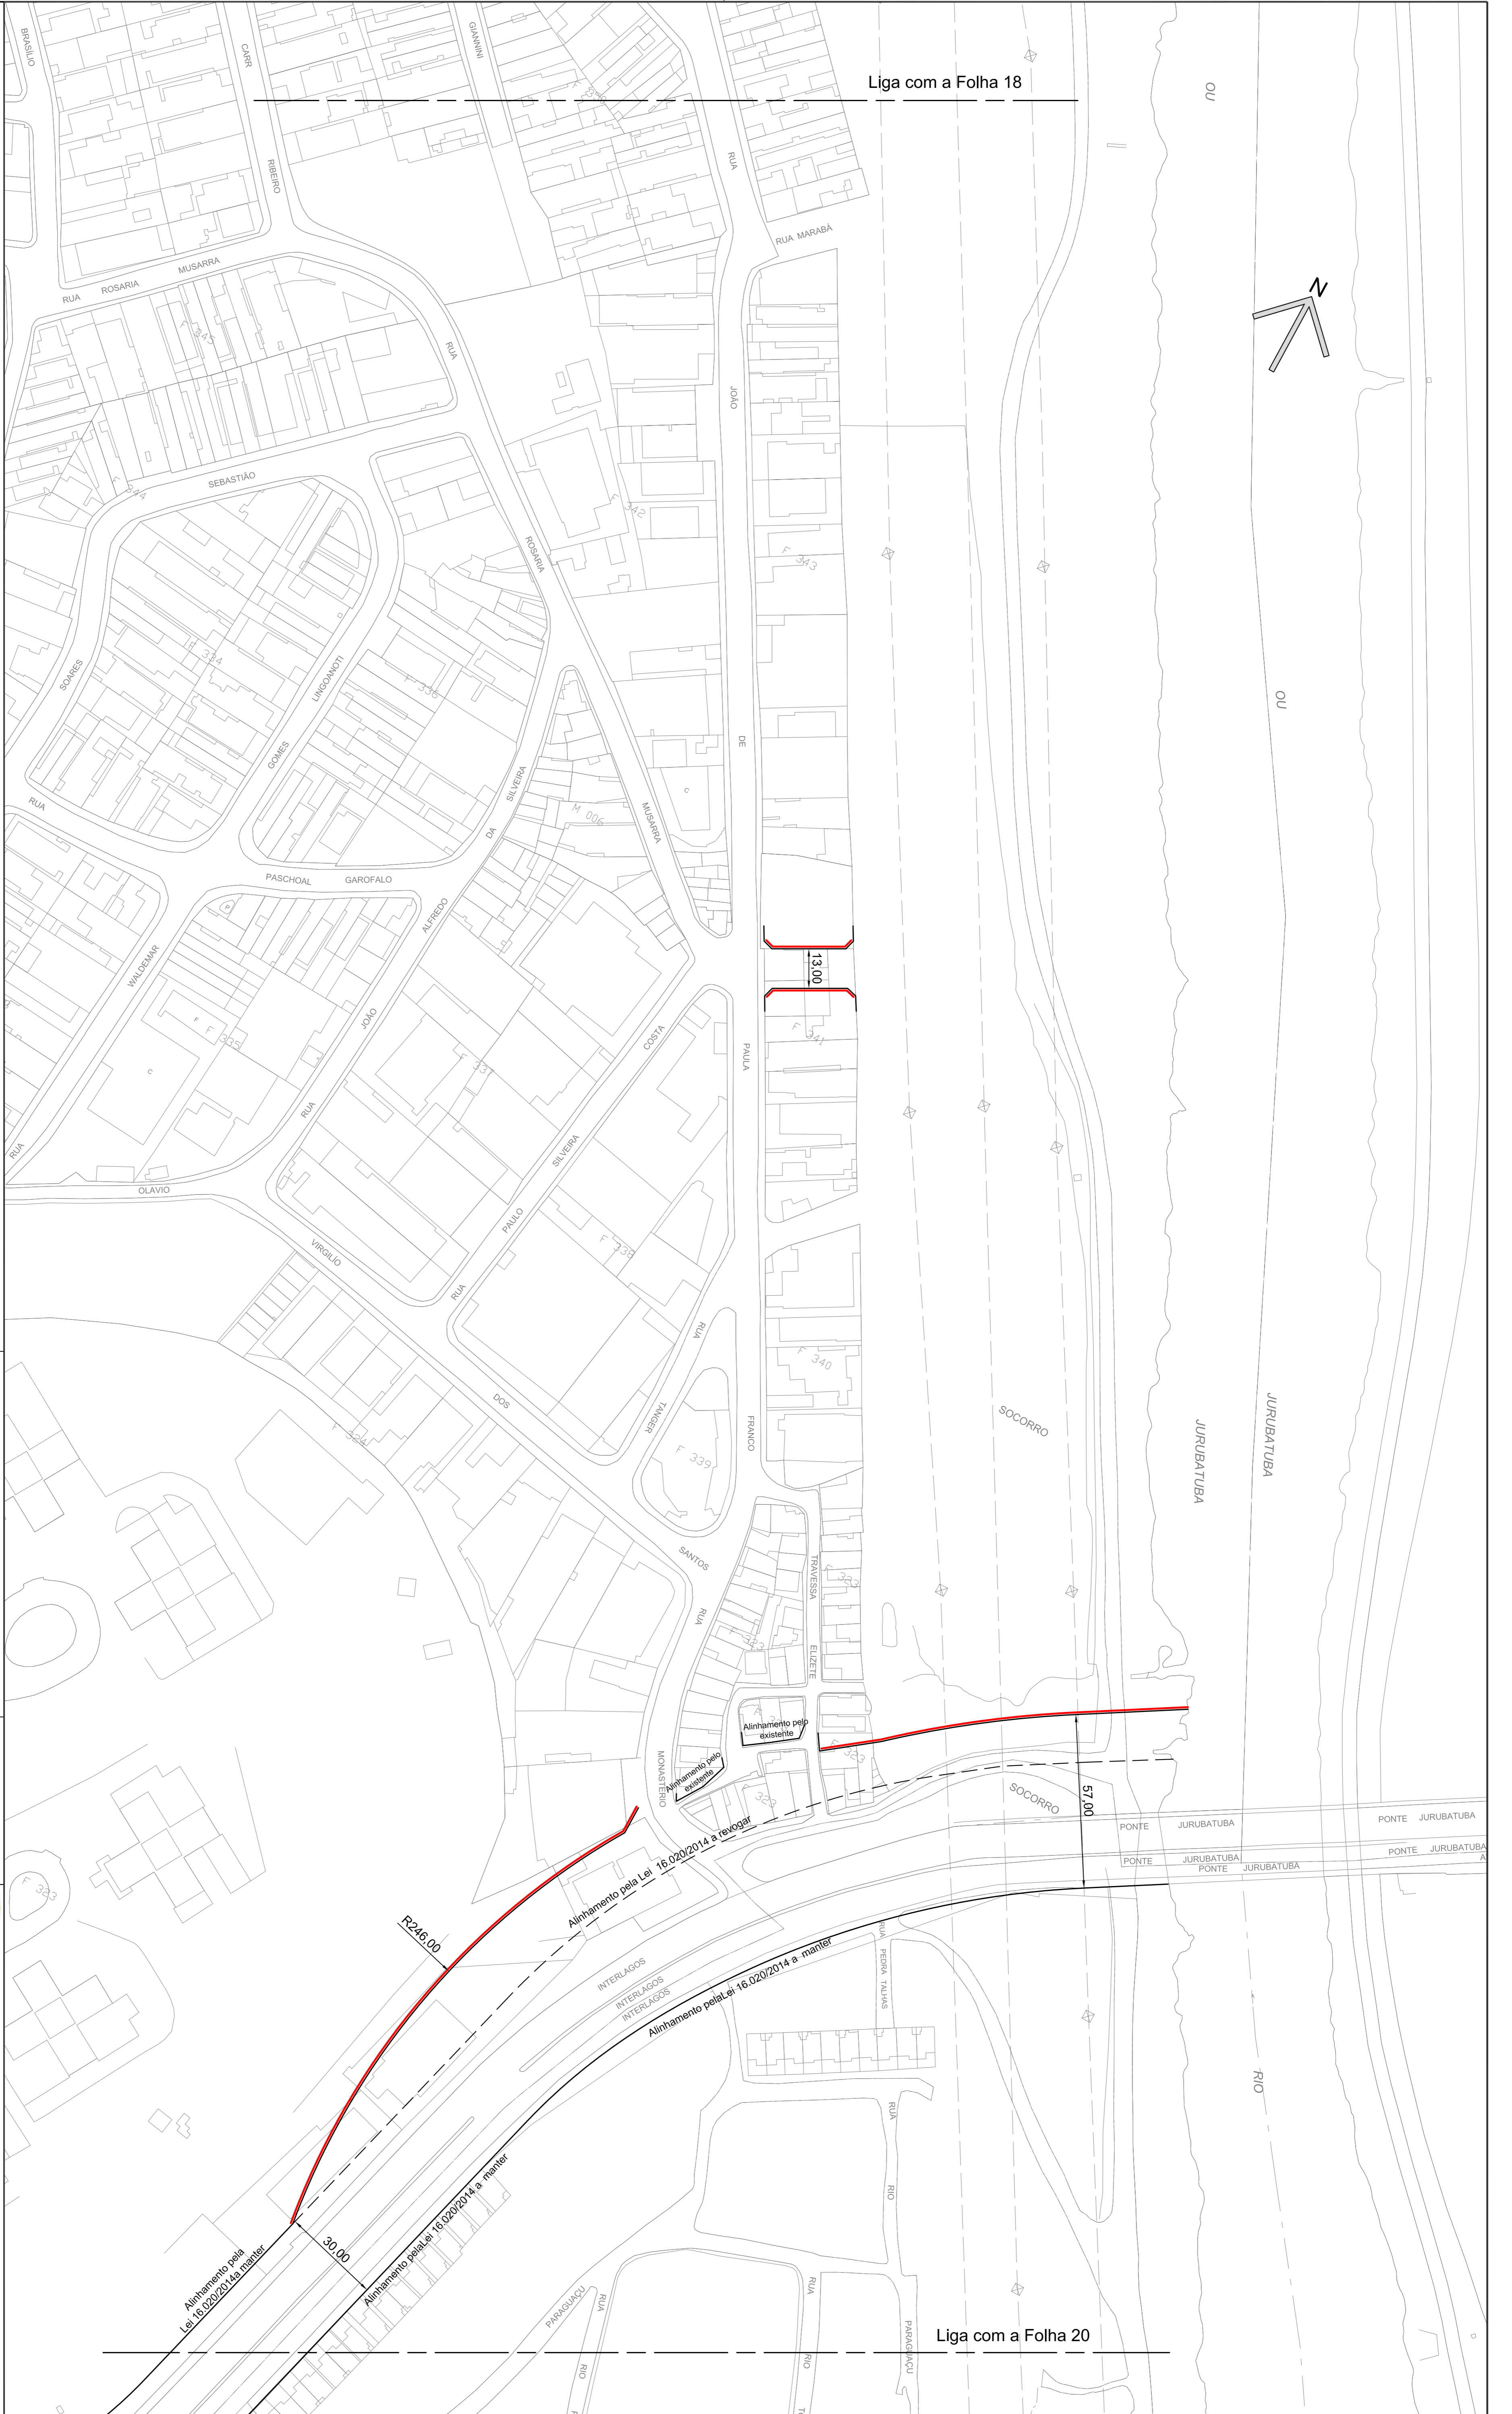

DES. ARO. ENG. DIRETOR DE SEC. TECNICA SUPERINTENDENTE

ESC. 1:1000 DATA

PREFEITURA DE SAO PAULO SECRETARIA DE INFRAESTRUTURA URBANA E OBRAS SUPERINTENDENCIA DE PROJETOS VIARIOS PROJ 3

CLAS. N° J-686 26.991/19

LEGENDA:

- ALINHAMENTO A APROVAR
- ALINHAMENTO A REVOGAR
- ALINHAMENTO A MANTER

Assunto: Plano de Melhoria de Viação Local: Macrodrã de Estruturação Metropolitãna - Arco Jurubatuba

APROVADO PELA LEI Nº DE / /