



URUBATUBA

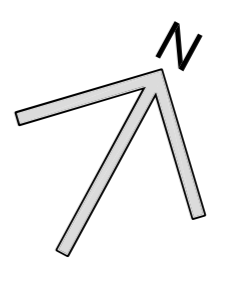

Liga com a Folha 20

Liga com a Folha 23

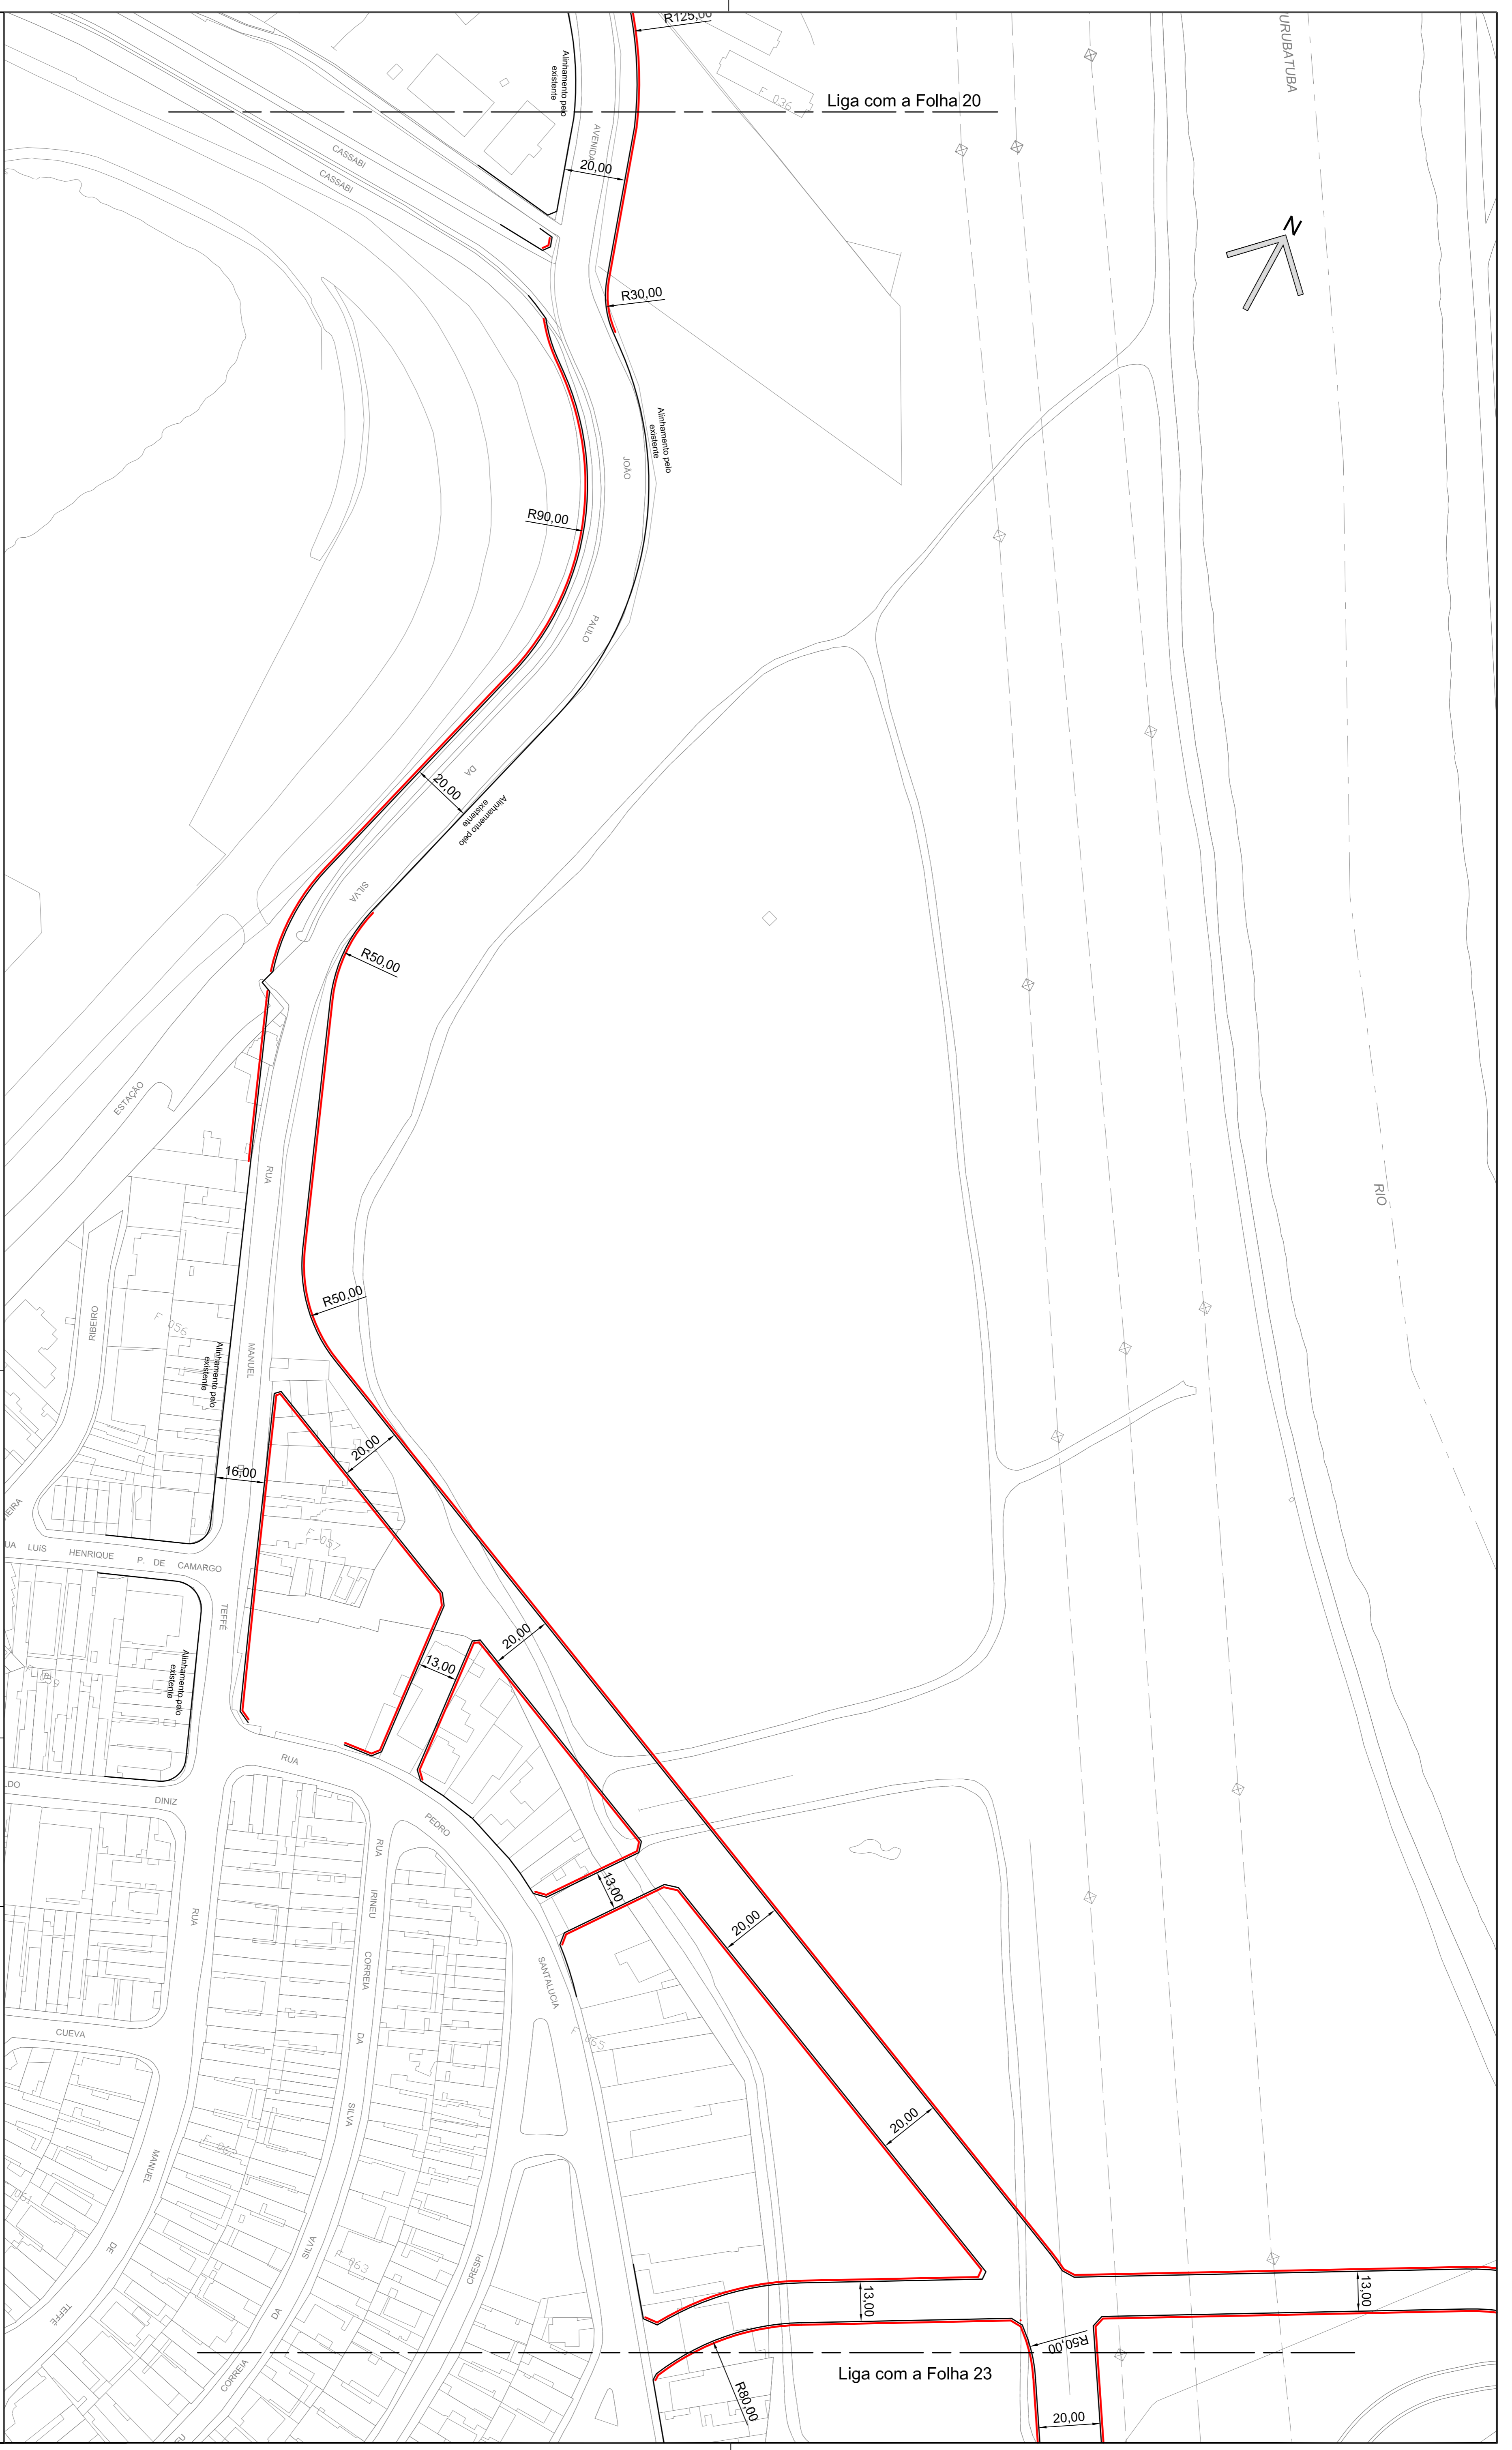

DES. ARO. ENG. CHEFE DE SEC. TÉCNICA DIRETOR DE DIVISÃO SUPERINTENDENTE	ESC. 1:1000	<p>PREFEITURA DE SÃO PAULO SECRETARIA DE INFRAESTRUTURA URBANA E OBRAS SUPERINTENDENCIA DE PROJETOS VIÁRIOS PROJ.3</p>	CLAS. J-686
LEGENDA: ALINHAMENTO A APROVAR ALINHAMENTO A REVOGAR ALINHAMENTO A MANTER	DATA		Assim: Plano de Melhoria Viária
APROVADO PELA LEI Nº			DE / /