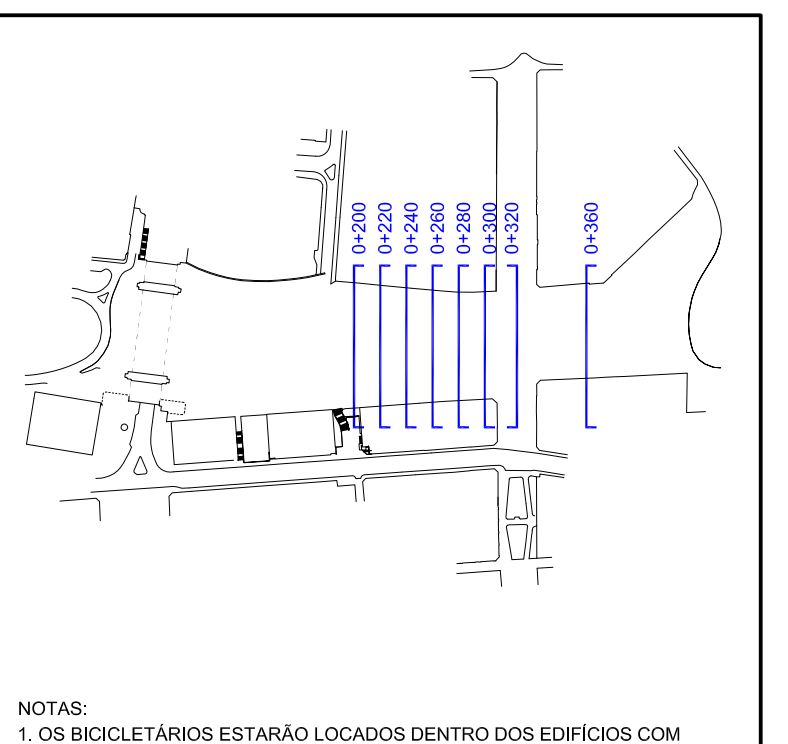
0+200
0+220
0+240
0+260
0+280
0+300
0+320
0+360

F'
E'
D'
C'
B'
A
B
C
D
E
F
G
H
I
J
745.55
AVENIDA SÃO JOÃO
744.00
742.50
741.00
739.50
738.00
EDIFÍCIO MARTINELLI
RUA LÍBERO BADARÓ
736.81
EDIFÍCIO
736.30
735.34
3.4%
5.8%
734.87
734.53
2.0%
734.42
2.6%
734.07
2.0%
734.48
2.0%
734.13
7.3%
733.35
2.0%
2.0%
733.24
733.30
4.6%
733.85
734.88
FUTURO EDIFÍCIO COM GARARITO DO PRÉDIO DOS CORREIOS
735.90
736.86
737.73
738.61
739.49
740.37
AVENIDA SÃO JOÃO
741.20
ESGOTO SABESP
ÁGUA SABESP
DATUM = 720
13.01
12.42
3.40
17.50
19.00
4.00
14.86
15.82
L=46.32
L=53.68

CORTE KM= 0+ 320
ESC 1:250

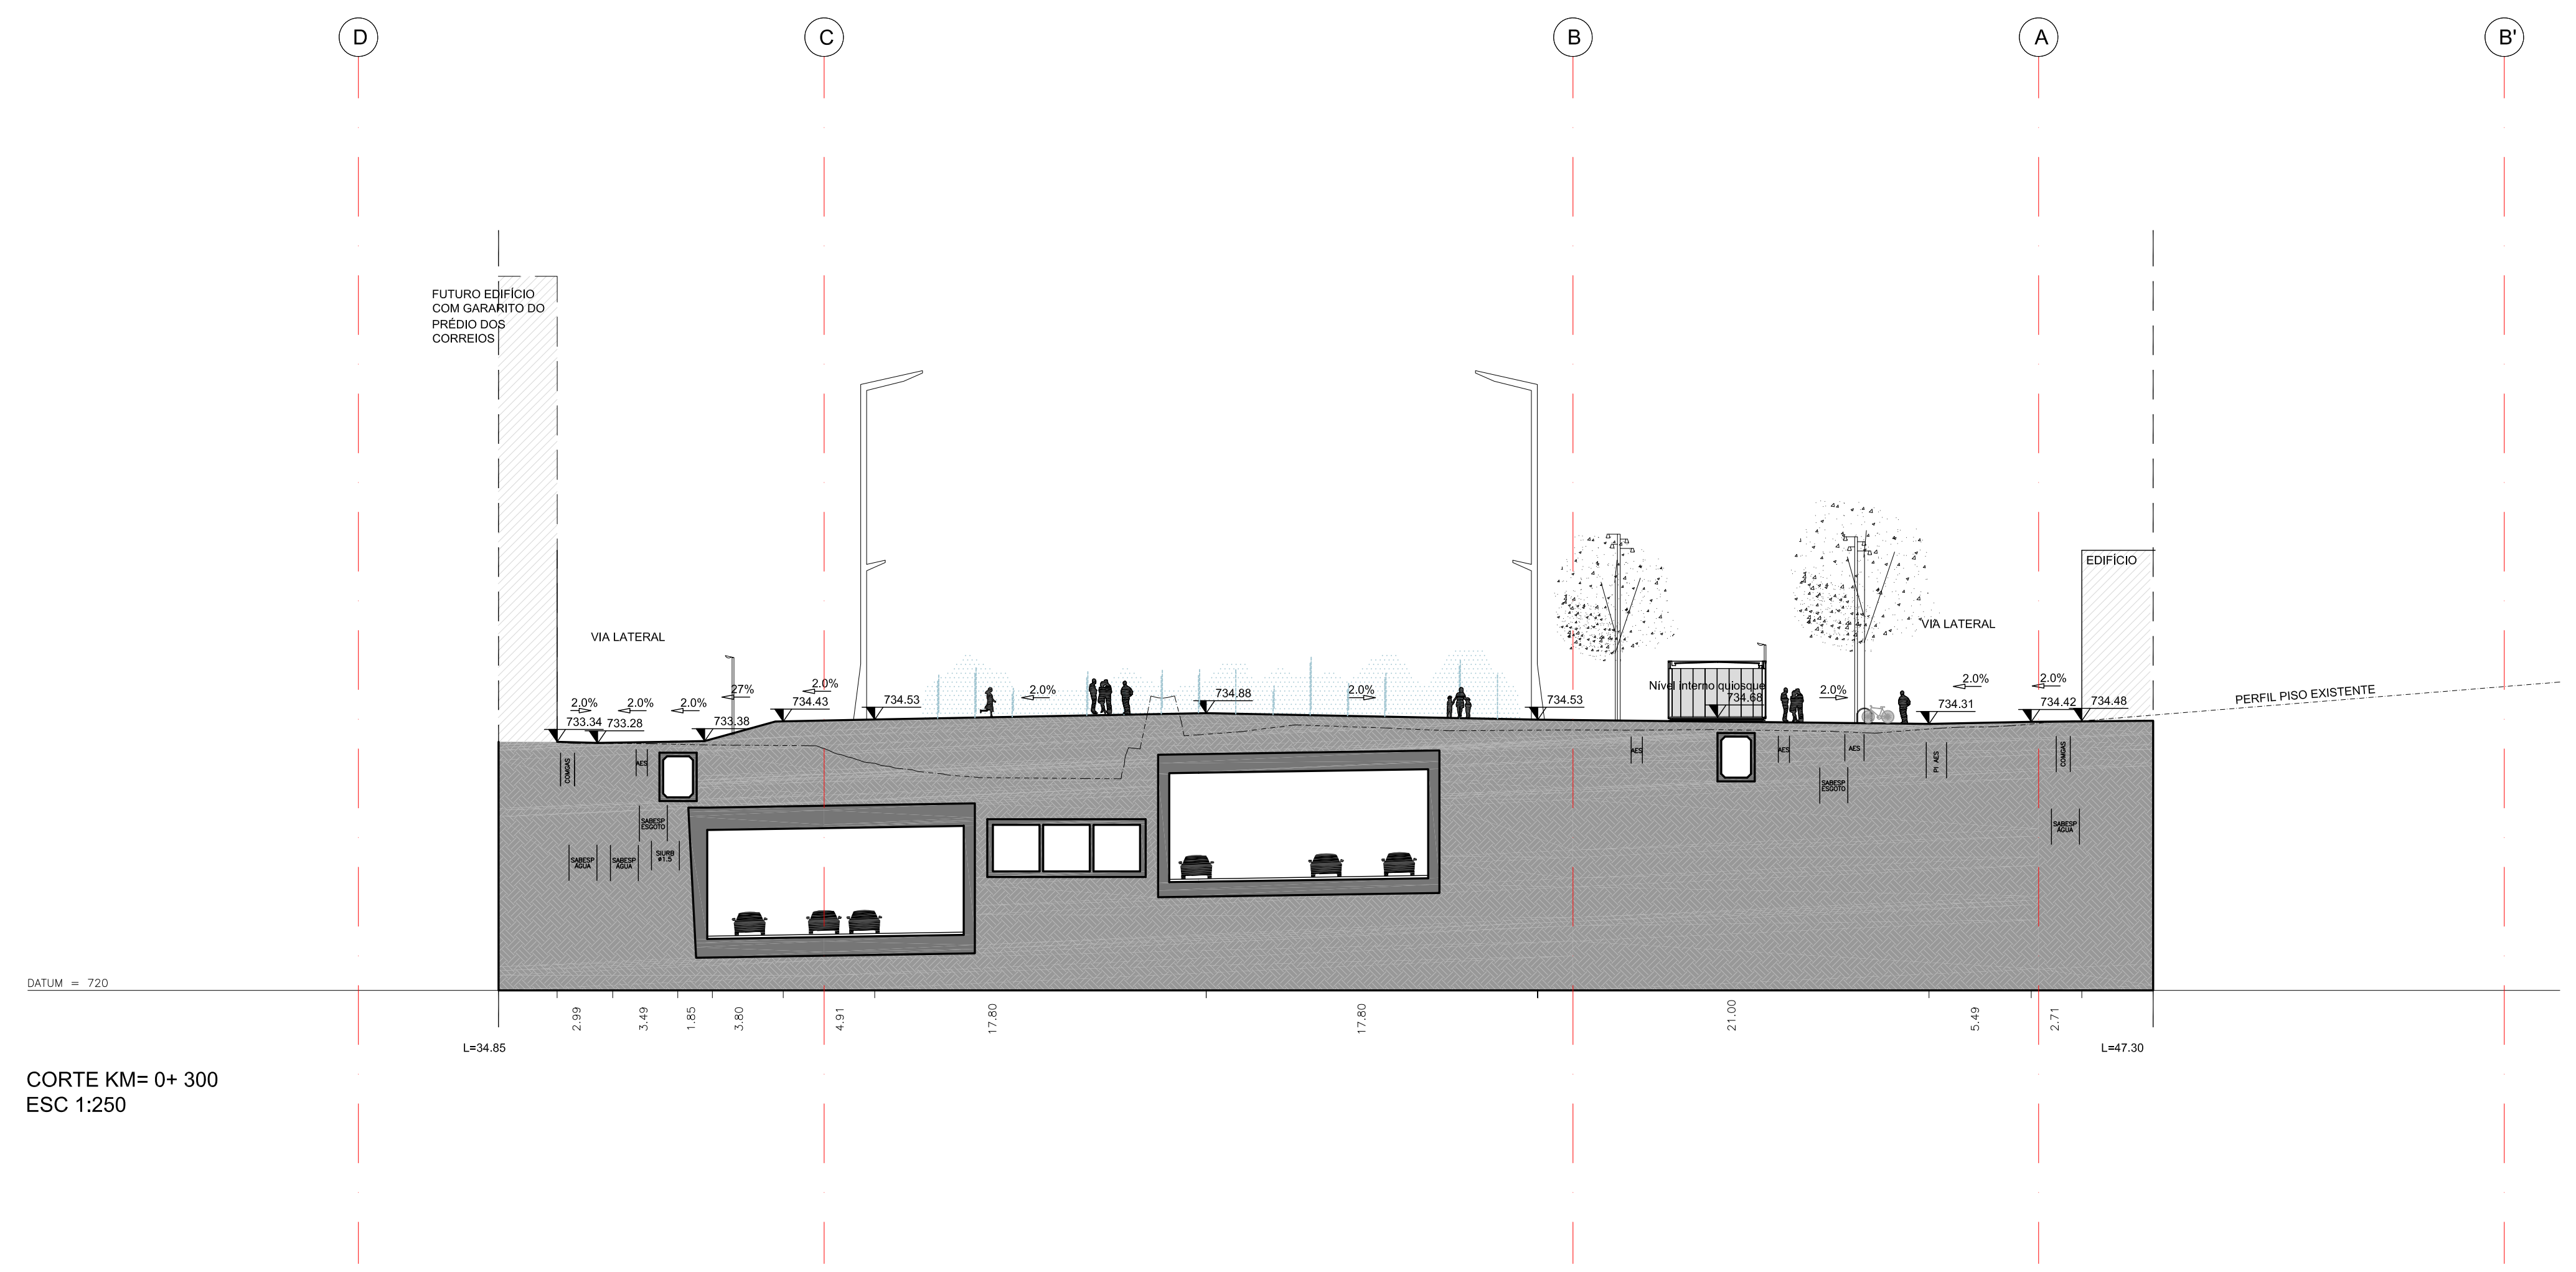
D
C
B
A
B'
FUTURO EDIFÍCIO COM GARARITO DO PRÉDIO DOS CORREIOS
VIA LATERAL
2.0%
2.0%
2.0%
733.34
733.28
733.38
27%
2.0%
734.43
734.53
2.0%
734.88
2.0%
734.53
Nível interno quiosque 734.68
2.0%
VIA LATERAL
734.31
2.0%
2.0%
734.42
734.48
EDIFÍCIO
PERFIL PISO EXISTENTE
SABESP ÁGUA
SABESP ESGOTO
DATUM = 720
L=34.85
2.99
3.49
1.85
3.80
4.91
17.80
17.80
21.00
5.49
2.71
L=47.30

CORTE KM= 0+ 300
ESC 1:250

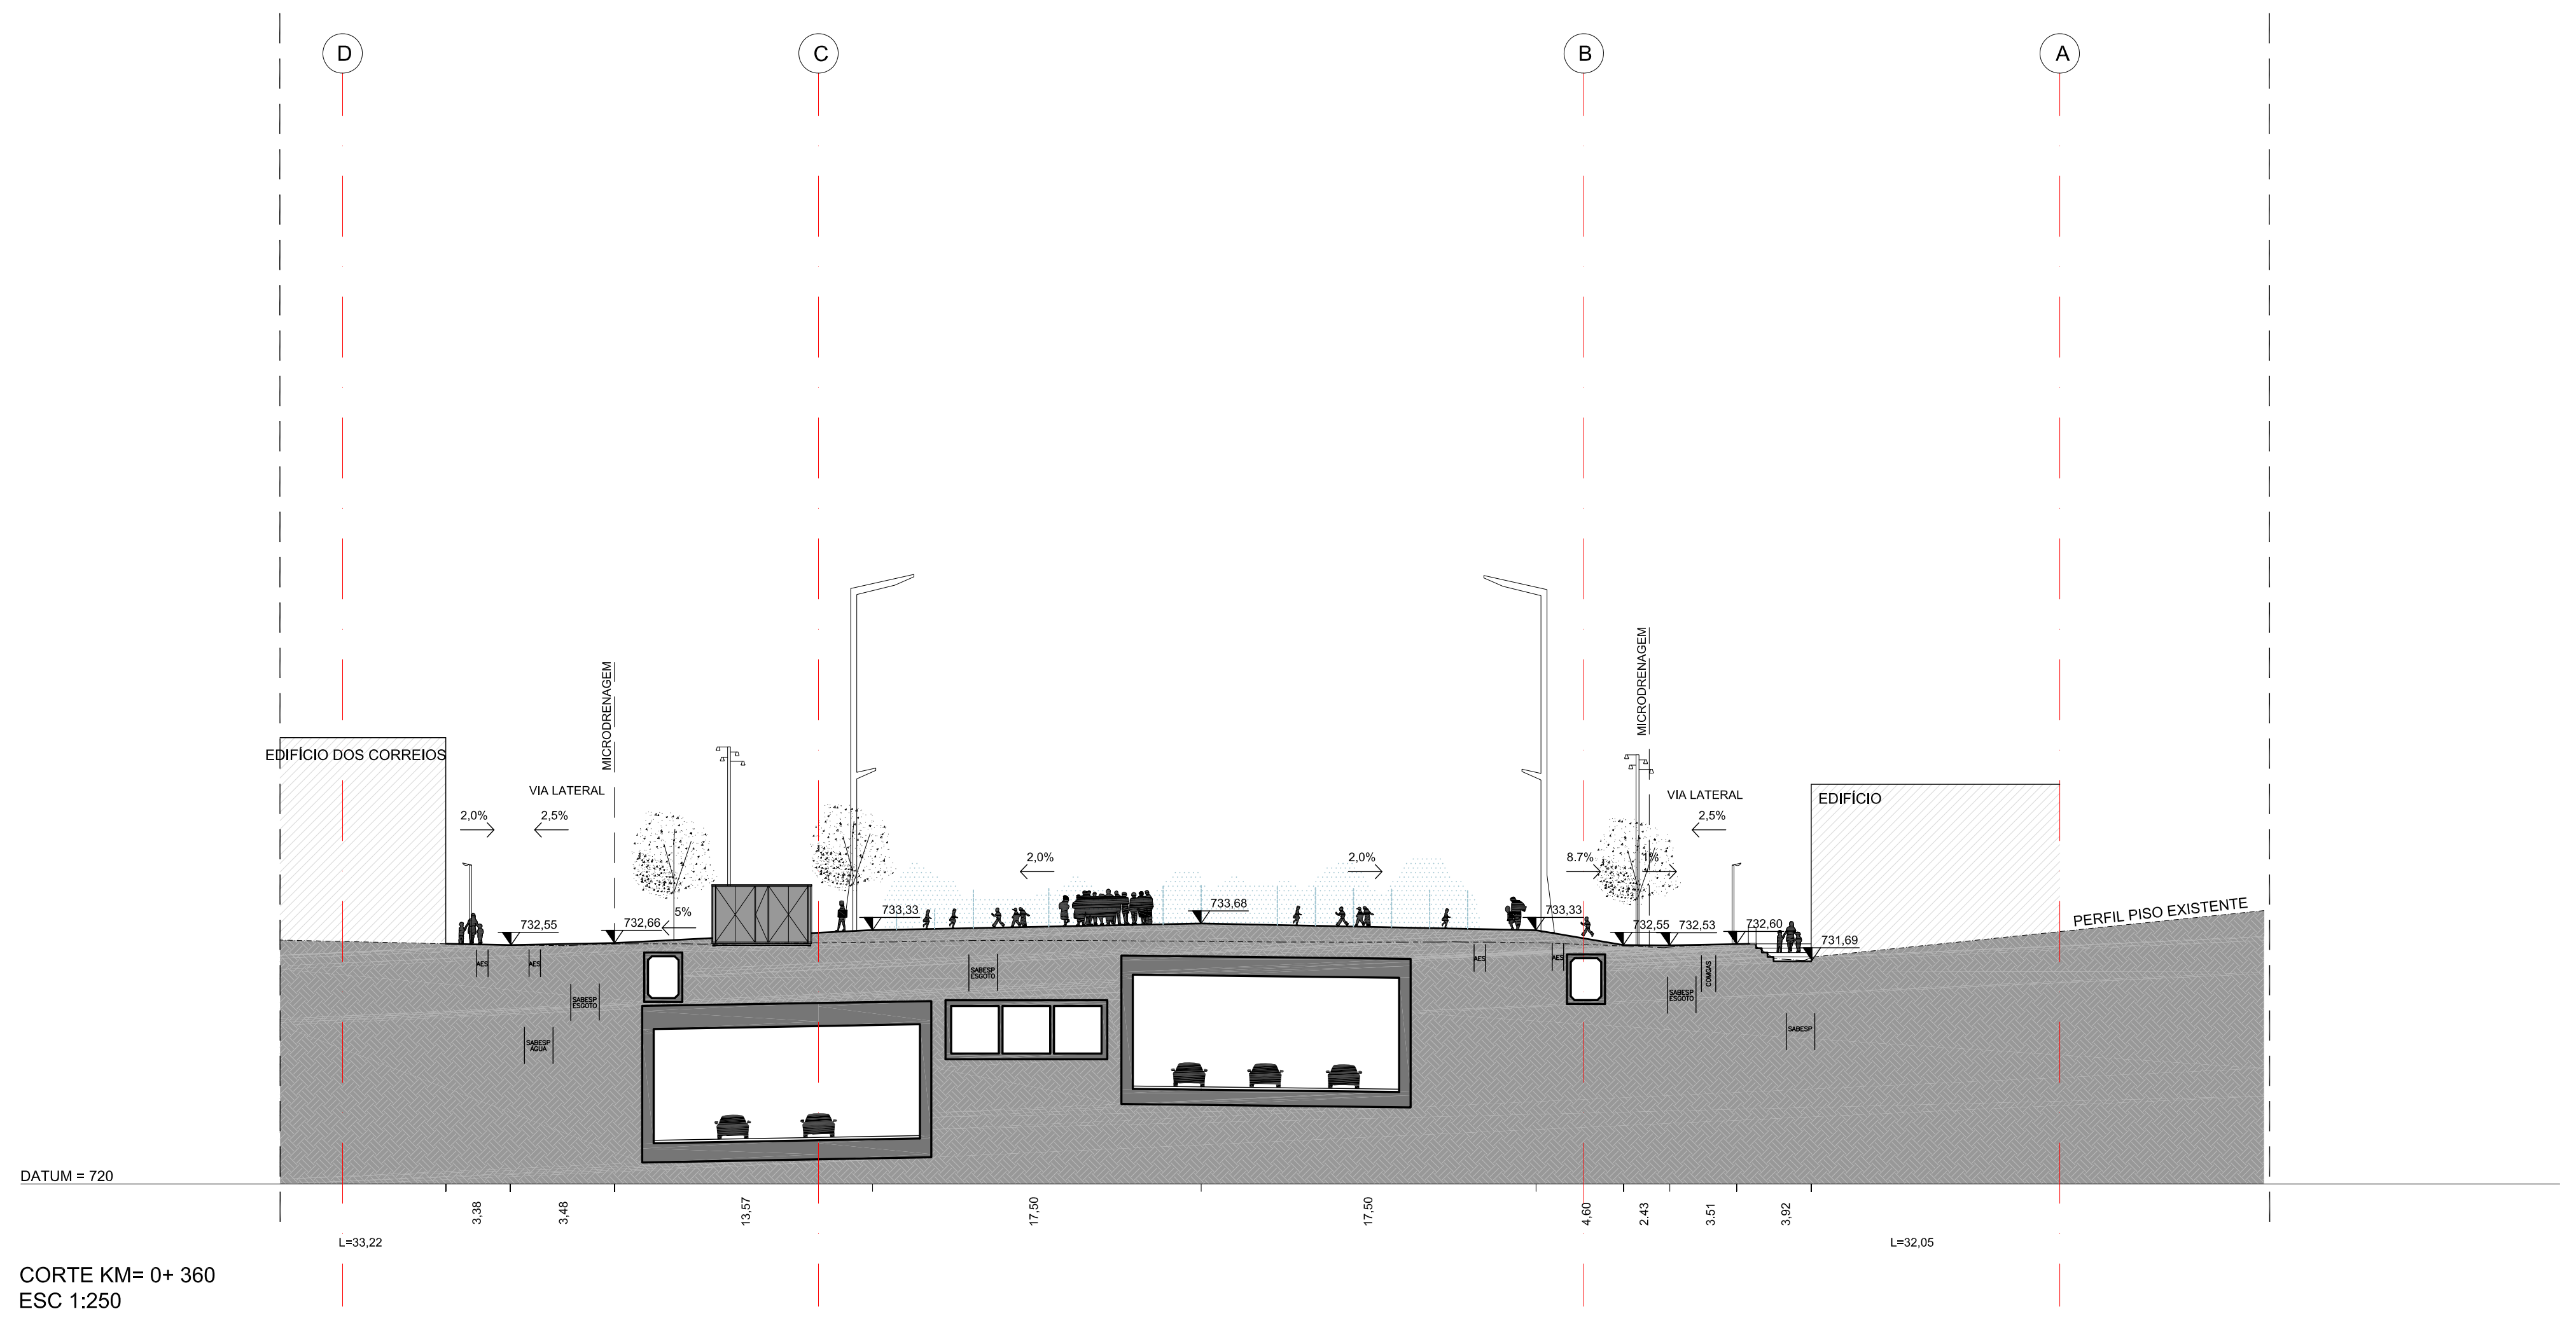
D
C
B
A
EDIFÍCIO DOS CORREIOS
2,0%
2,5%
VIA LATERAL
MICRODRENAGEM
732,55
732,66
5%
733,33
2,0%
733,68
2,0%
733,33
8.7%
1%
MICRODRENAGEM
VIA LATERAL
2,5%
732,55
732,53
732,60
731,69
EDIFÍCIO
PERFIL PISO EXISTENTE
SABESP ESGOTO
SABESP ÁGUA
DATUM = 720
L=33,22
3,38
3,48
13,57
17,50
17,50
4,60
2,43
3,51
3,92
L=32,05

CORTE KM= 0+ 360
ESC 1:250

NOTAS:
1. OS BICICLETÁRIOS ESTARÃO LOCADOS DENTRO DOS EDIFÍCIOS COM FACHADA PARA O VALE, NA PRAÇA DAS ARTES E NA ENTRADA DA ESTAÇÃO SÃO BENTO DO METRÔ. A IMPLANTAÇÃO DESSES EQUIPAMENTOS DEVE SER DEFINIDA JUNTO A PMSP.
2. ARQUITETURA OBSERVA QUE O PROJETO DOS TERMINAIS DE ÔNIBUS (ELABORADO PELA SPTRANS) NÃO CONTEMPLOU AS INFRAESTRUTURAS SUBTERRÂNEAS EXISTENTES.
3. QUALQUER CIRCULAÇÃO DE VEÍCULOS SOBRE A ÁREA DOS ASPERSORES DEVERÁ SER PREVIAMENTE AUTORIZADA.
4. OS PALCOS NAS ÁREAS DE ASPERSORES PODERÃO SER MONTADOS COM RESTRIÇÃO. OS APOIOS DOS PALCOS NÃO PODERÃO ESTAR LOCALIZADOS DE FORMA ALGUMA SOBRE OS ASPERSORES, PODENDO ESTAR LOCALIZADOS APENAS NOS INTERVALOS DE 2 METROS QUE HÁ ENTRE ELES. ANTES DA MONTAGEM DOS PALCOS, DEVERÁ SER APRESENTADO PROJETO DE IMPLANTAÇÃO DOS MESMOS PARA APROVAÇÃO DO ÓRGÃO COMPETENTE DE FORMA A EVITAR QUE OS ASPERSORES SEJAM DANIFICADOS.
5. OS GERADORES DE ALIMENTAÇÃO DOS PALCOS DEVERÃO ESTAR PREVISTOS A UMA DISTÂNCIA DE NO MÁXIMO 30M DOS RESPECTIVOS PALCOS.

DESENHOS DE REFERÊNCIA:
LEVANTAMENTOS E REFERÊNCIAS TOPOGRÁFICAS
- AN270G000O, AN274P003O,_levantamento árvores, Planiha cadastramento -Av São João, AN272P_cadastro_manejo, PAC-ARQ-PB-NPR102-R01, AN274A007A_galeria formosa, 20150616_RT311B001O_IMPL,
- PROJETO ACESSO TERMINAL NORTE-SUL SPTRANS (DE-063.01-AQ3_051_E; DE-063.01-AQ3_052_D; DE-063.01-AQ3_053_D;DE-063.01-AQ3_054 A 059_B)
- PARA NUMERAÇÃO E RESPECTIVAS ESPÉCIES DAS ÁRVORES EXISTENTES, VER DOCUMENTO 150520_AN274POO2A_base_nova
PROJETOS COMPLEMENTARES
1 - ESTRUTURA: AN275J401 A 404, AN275I401 A 430, AN275I601 A 608, AN275I501 E 502, AN275J201 A 226
2 - ILUMINAÇÃO PÚBLICA: AN274T002 a 004
3 - INFRAESTRUTURA E REMANEJAMENTO: AN274G002 A 009
4 - MICRODRENAGEM: AN274H203
5 - GEOMÉTRICO: AN274H101
6 - INSTALAÇÕES E ELEMENTOS DE ÁGUA: AN274N101 A 103
7 - INSTALAÇÕES ELÉTRICAS: AN275L030

Z	MB	03.09.15		
B	MB	07.08.15		
A	MB	03.07.15		
O	MB	08.06.15		
REVISÃO	VISTO PROJETISTA	DATA	VISTO SP-URBANISMO	DATA

DESENHOS DE REFERÊNCIA

VER ACIMA

PREFEITURA DA CIDADE DE
SÃO PAULO
DESENVOLVIMENTO URBANO

DESENHO Nº
A N 2 7 4 A 0 1 7 Z
SUBSTITUÍDO POR Nº
SUBSTITUI Nº AN274A017B
OBRA
VALE DO ANHANGABAÚ

TÍTULO
PROJ. BAS. - URBANISMO E ARQUITETURA
CORTES KM300,320,360

ESCALA 1:250

Malucelli ARQUITETURA
PJJ MALUCELLI ARQUITETURA S/S LTDA

DESENHO Nº AN274A017Z
RESPONSÁVEL TÉCNICO JOÃO JOSÉ MALUCELLI - CAU: A15177-7

	VISTO	DATA
PROJETO	JJM	03.09.15
DESENHO	MB	03.09.15
VERIFICAÇÃO	MB	03.09.15
APROVAÇÃO	JJM	03.09.15
LIBERAÇÃO	JJM	03.09.15

SP-Urbanismo
SÃO PAULO URBANISMO

ESTE DESENHO É PROPRIEDADE DA SP-URBANISMO NÃO PODENDO SER REPRODUZIDO E /OU REVELADO NO TODO OU EM PARTE SEM SUA AUTORIZAÇÃO.

APROVAÇÃO FINAL
VERIFICAÇÃO
APROVAÇÃO
LIBERAÇÃO

gsa.ctb
AN274A017Z.dwg