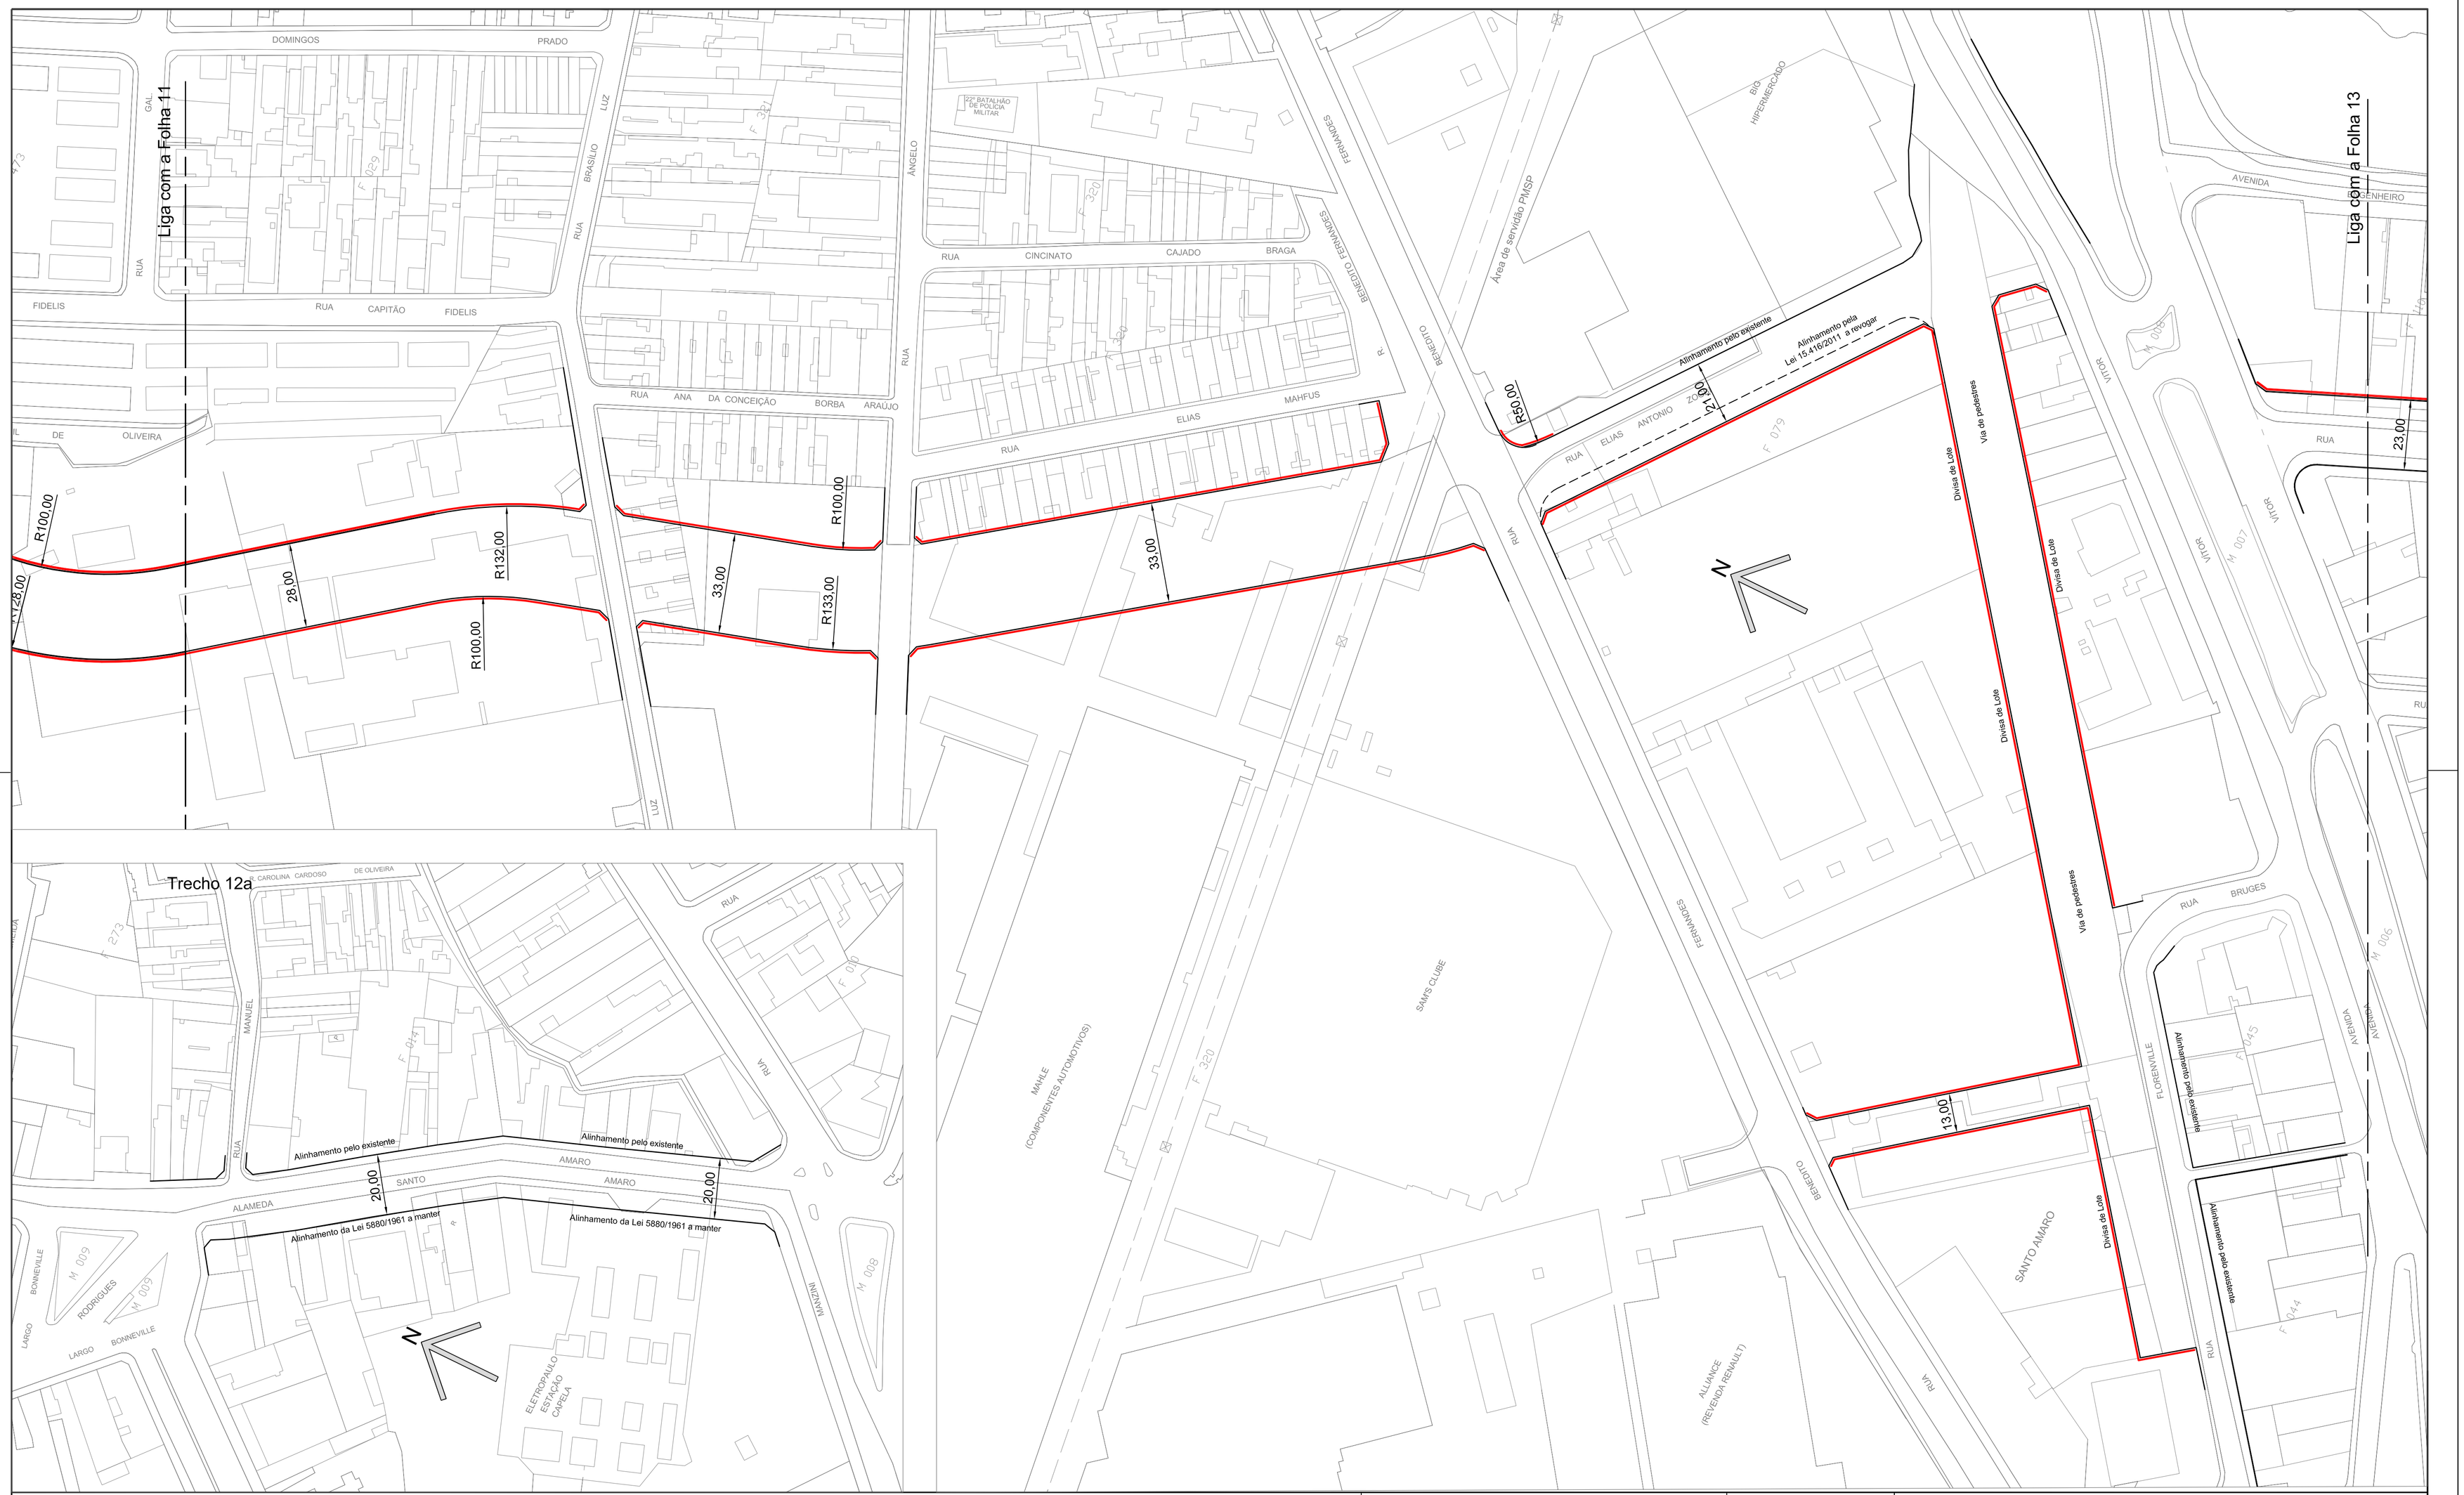

DES.		ESC. 1:1000	PREFEITURA DE SÃO PAULO — SECRETARIA DE INFRAESTRUTURA URBANA E OBRAS — SUPERINTENDENCIA DE PROJETOS VIÁRIOS — PROJ 3
ARQ./ENG°.			
CHEFE DE SEC. TÉCNICA			
DIRETOR DE DIVISÃO		DATA	Assunto: Plano de Melhoramento Viário — CLAS. J-686
SUPERINTENDENTE			Local: Macroárea de Estruturação Metropolitana - Arco Jurubatuba — N° 26.991/12
LEGENDA :	ALINHAMENTO A APROVAR		
	ALINHAMENTO A REVOGAR		
	ALINHAMENTO A MANTER		APROVADO PELA LEI N° DE / /