

BONDE SÃO PAULO HIDROGRAFIA E ÁREAS INUNDÁVEIS

GERAIS

- Áreas verdes
- Massa d'água
- Quadras fiscais
- Metrô - Estação
- Terminais de ônibus

VLT

ESTAÇÕES

- Estação VLT - Linha Azul
- Estação VLT - Linha Vermelha

TRAÇADO VLT



- Linha Azul - sentido horário
- Linha Azul - sentido anti-horário
- Trilho de operação - Linha Azul
- Linha Vermelha
- Trilho de operação - Linha Vermelha

HIDROGRAFIA E ÁREAS INUNDÁVEIS

- Ocorrências de alagamentos
- Área inundável
- Hidrodrenagem
- Curvas mestras

BACIAS HIDROGRÁFICAS

- Área de Contribuição Direta de Escoamento Difuso - Anhangabaú/Luz
- Área de Contribuição Direta de Escoamento Difuso - Anhanguera/Luz
- Área de Contribuição Direta de Escoamento Difuso - Cassandoca
- Área de Contribuição Direta de Escoamento Difuso - Córrego Aclimação/Moringuinho
- Área de Contribuição Direta de Escoamento Difuso - Moringuinho/Anhangabaú
- Área de Contribuição Direta de Escoamento Difuso - Tietê/Tamanduateí
- Bacia Jusante Córrego Cassandoca
- Córrego Aclimação
- Córrego Anhangabaú
- Córrego Anhanguera
- Córrego da Luz
- Córrego Moringuinho

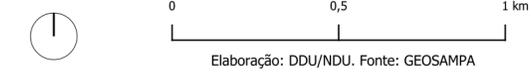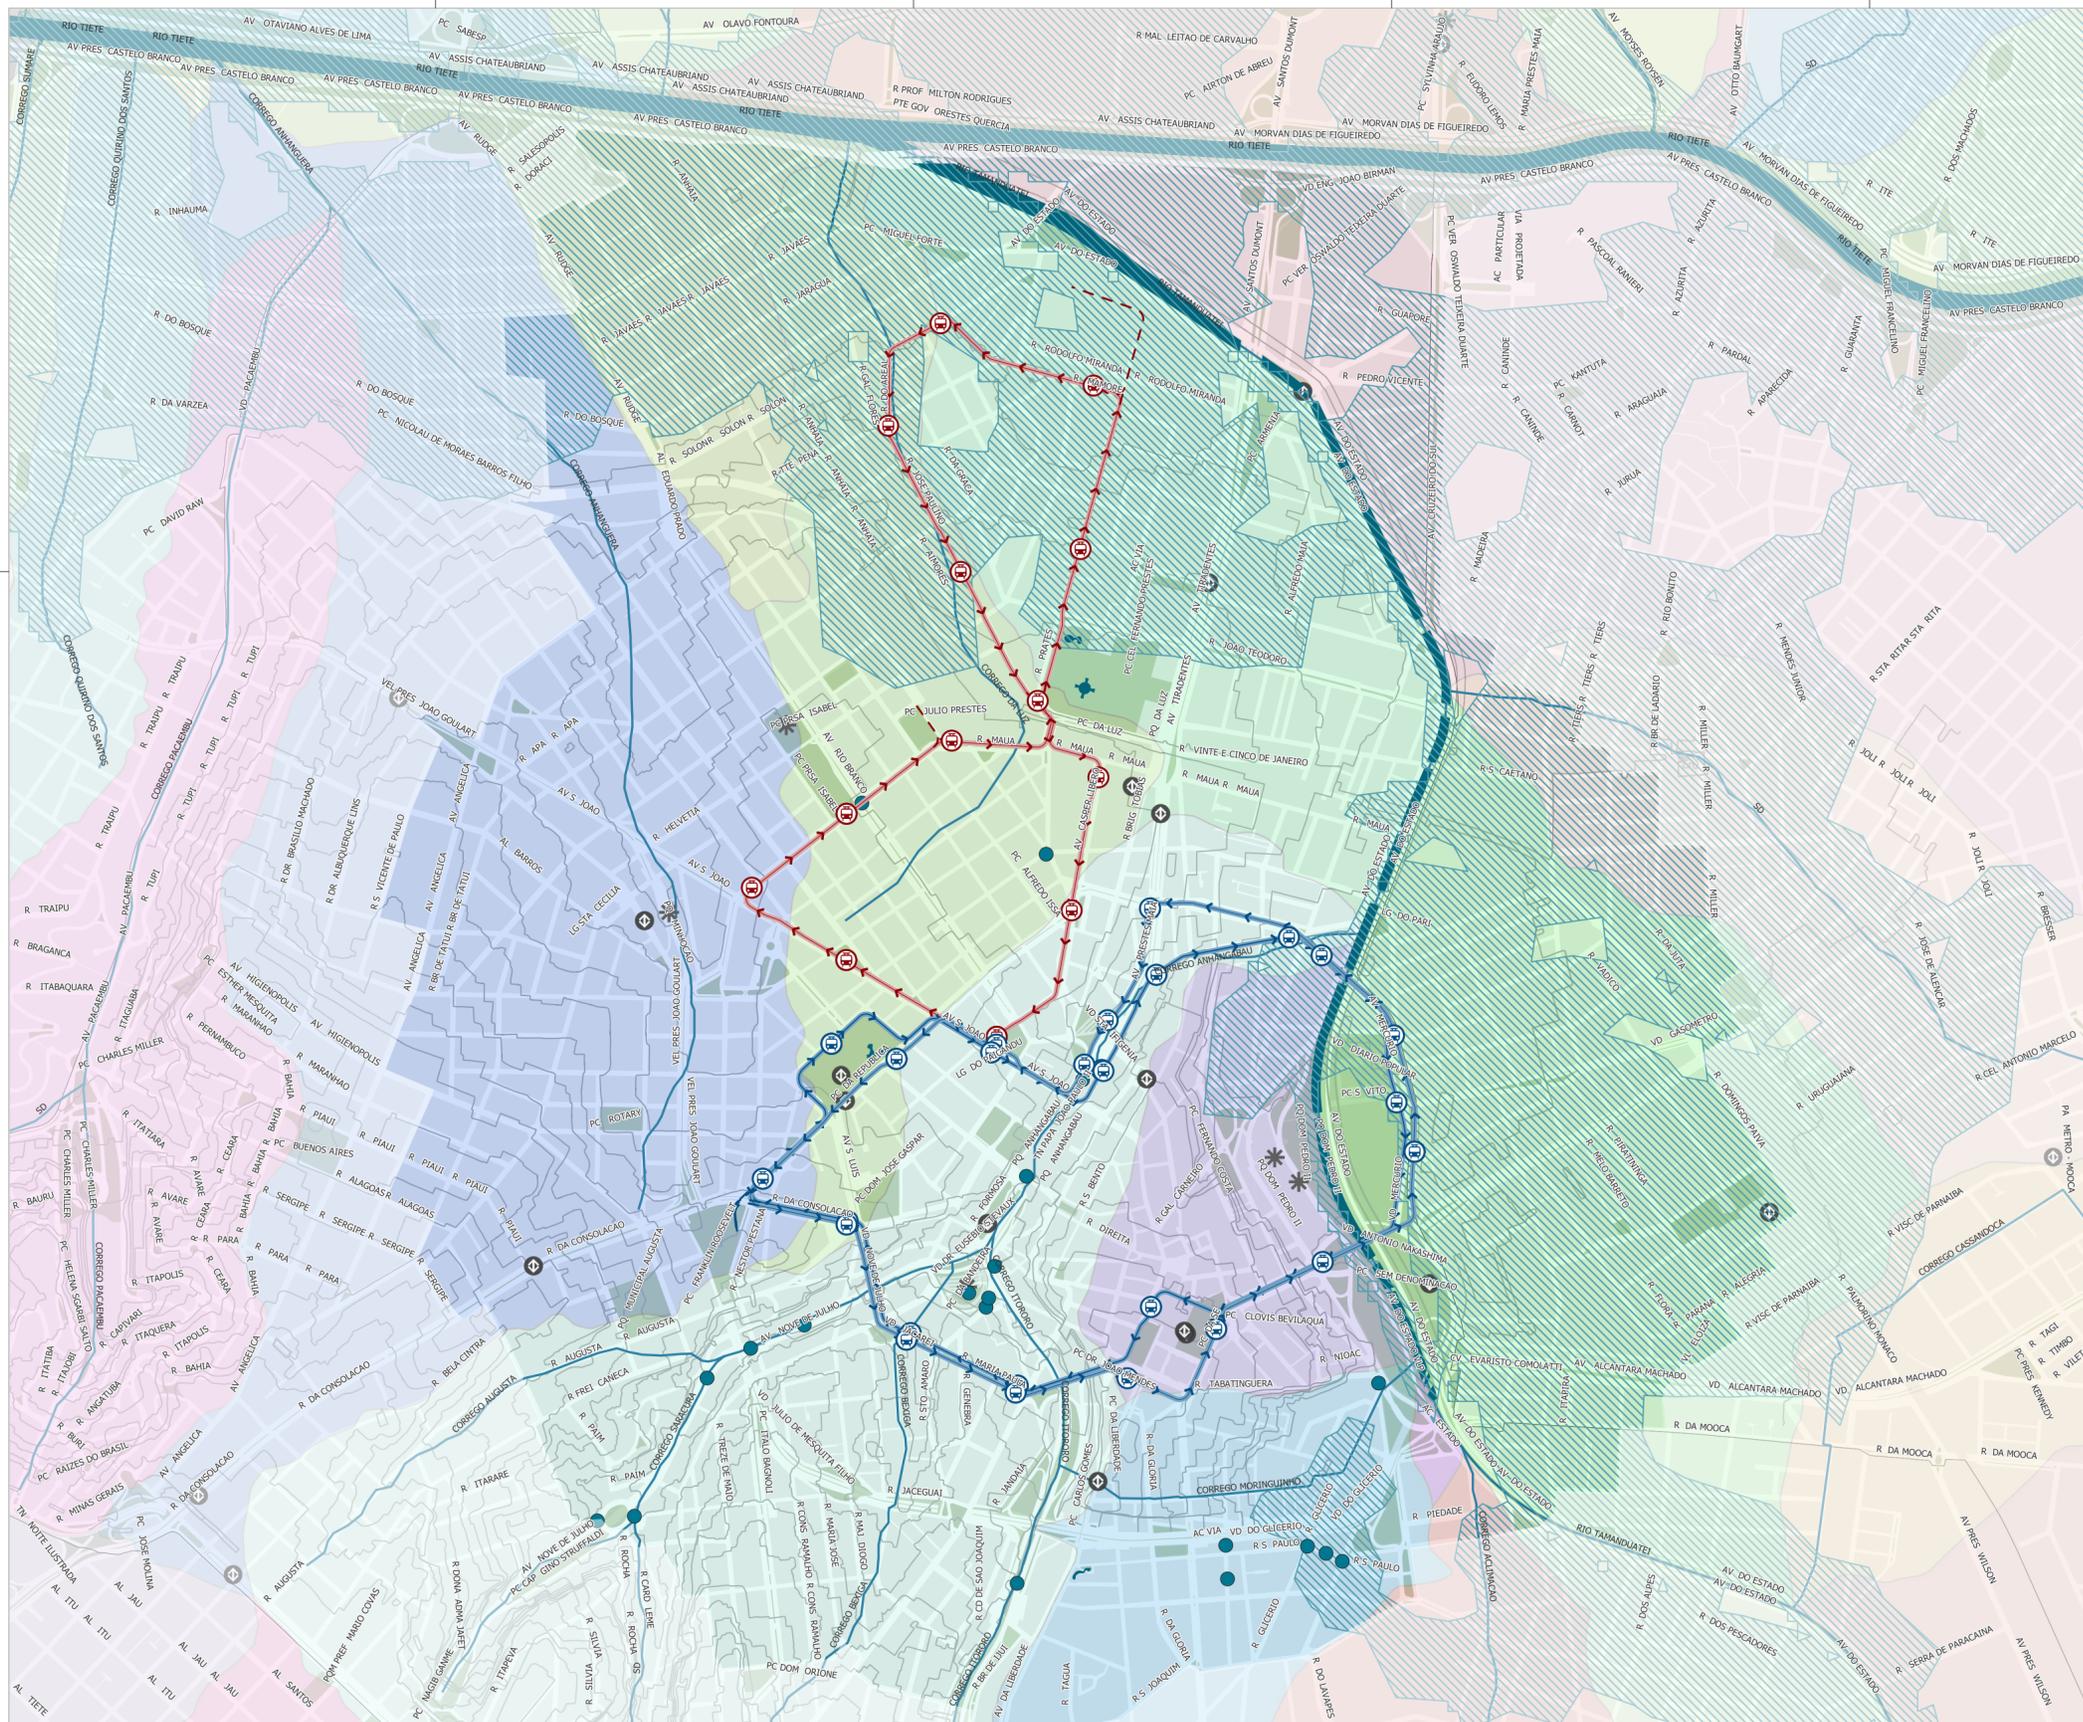

REVISÃO	ASSUNTO	DATA

DOCUMENTOS EXTERNOS
DOCUMENTOS EXTERNOS

RESPONSÁVEL TÉCNICO	Nº REGISTRO
PROJETO	SPUrbanismo/DDU-NDU
DESENHO	SPUrbanismo/DDU-NDU
VERIFICAÇÃO	André de Paula Andreis
APROVAÇÃO	Rafael Barreto Castelo da Cruz
LIBERAÇÃO	Rafael Barreto Castelo da Cruz

OBRA	VLT BONDE SÃO PAULO
ASSUNTO	LEITURA TERRITORIAL - HIDROGRAFIA E ÁREAS INUNDÁVEIS

ESCALA
1:15000

DESENHO Nº




ESTE DESENHO É PROPRIEDADE DA SP-URBANISMO NÃO PODENDO SER REPRODUZIDO E /OU REVELADO NO TODO OU EM PARTE SEM SUA AUTORIZAÇÃO.