


PIU Arco Leste
Produtos P.13 – P.14
Complementação

Anexo 3
Projeto Funcional
Plano de Mobilidade (1)
Séries 100 -200-300



2025

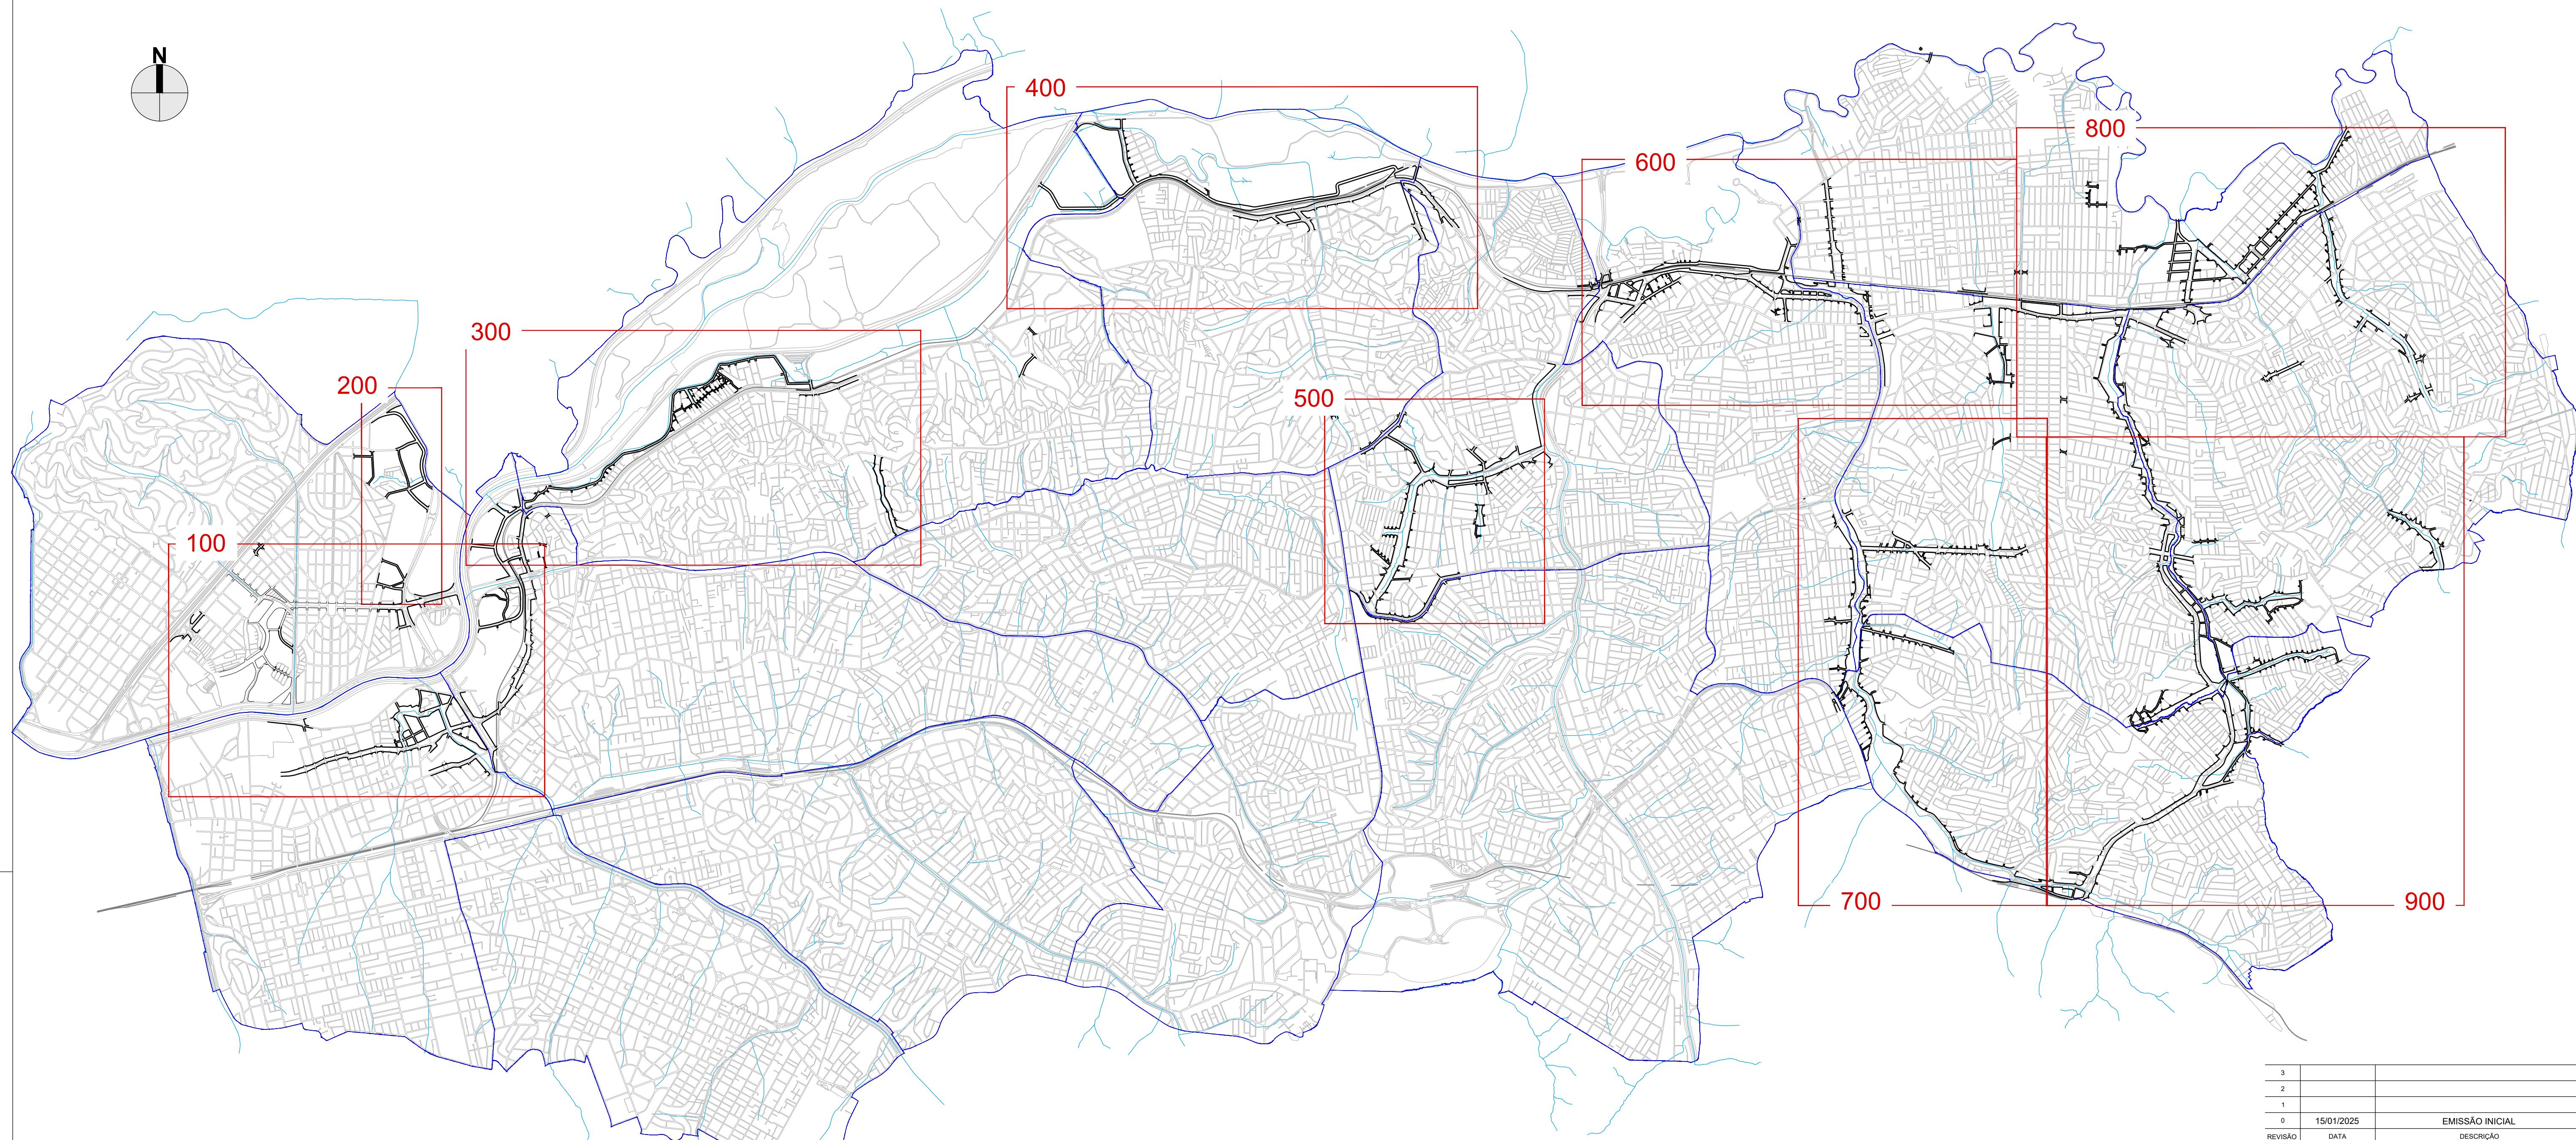


REFERÊNCIAS
PROCESSO SEI Nº: 7810.2024/0000852-3

TÍTULO
PROJETO FUNCIONAL
IMPLANTAÇÃO - ARTICULAÇÃO GERAL



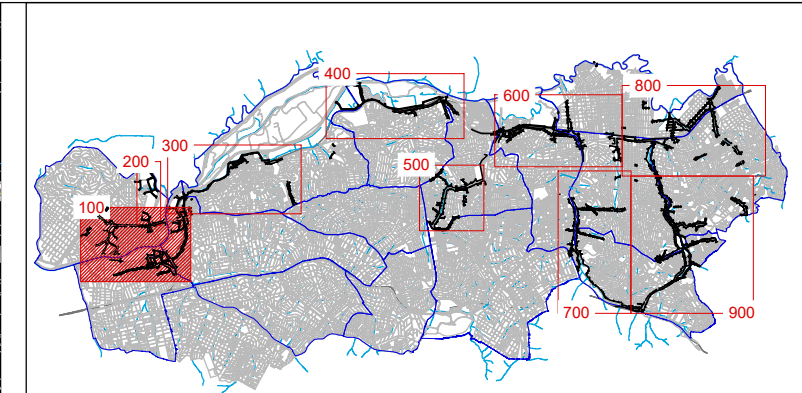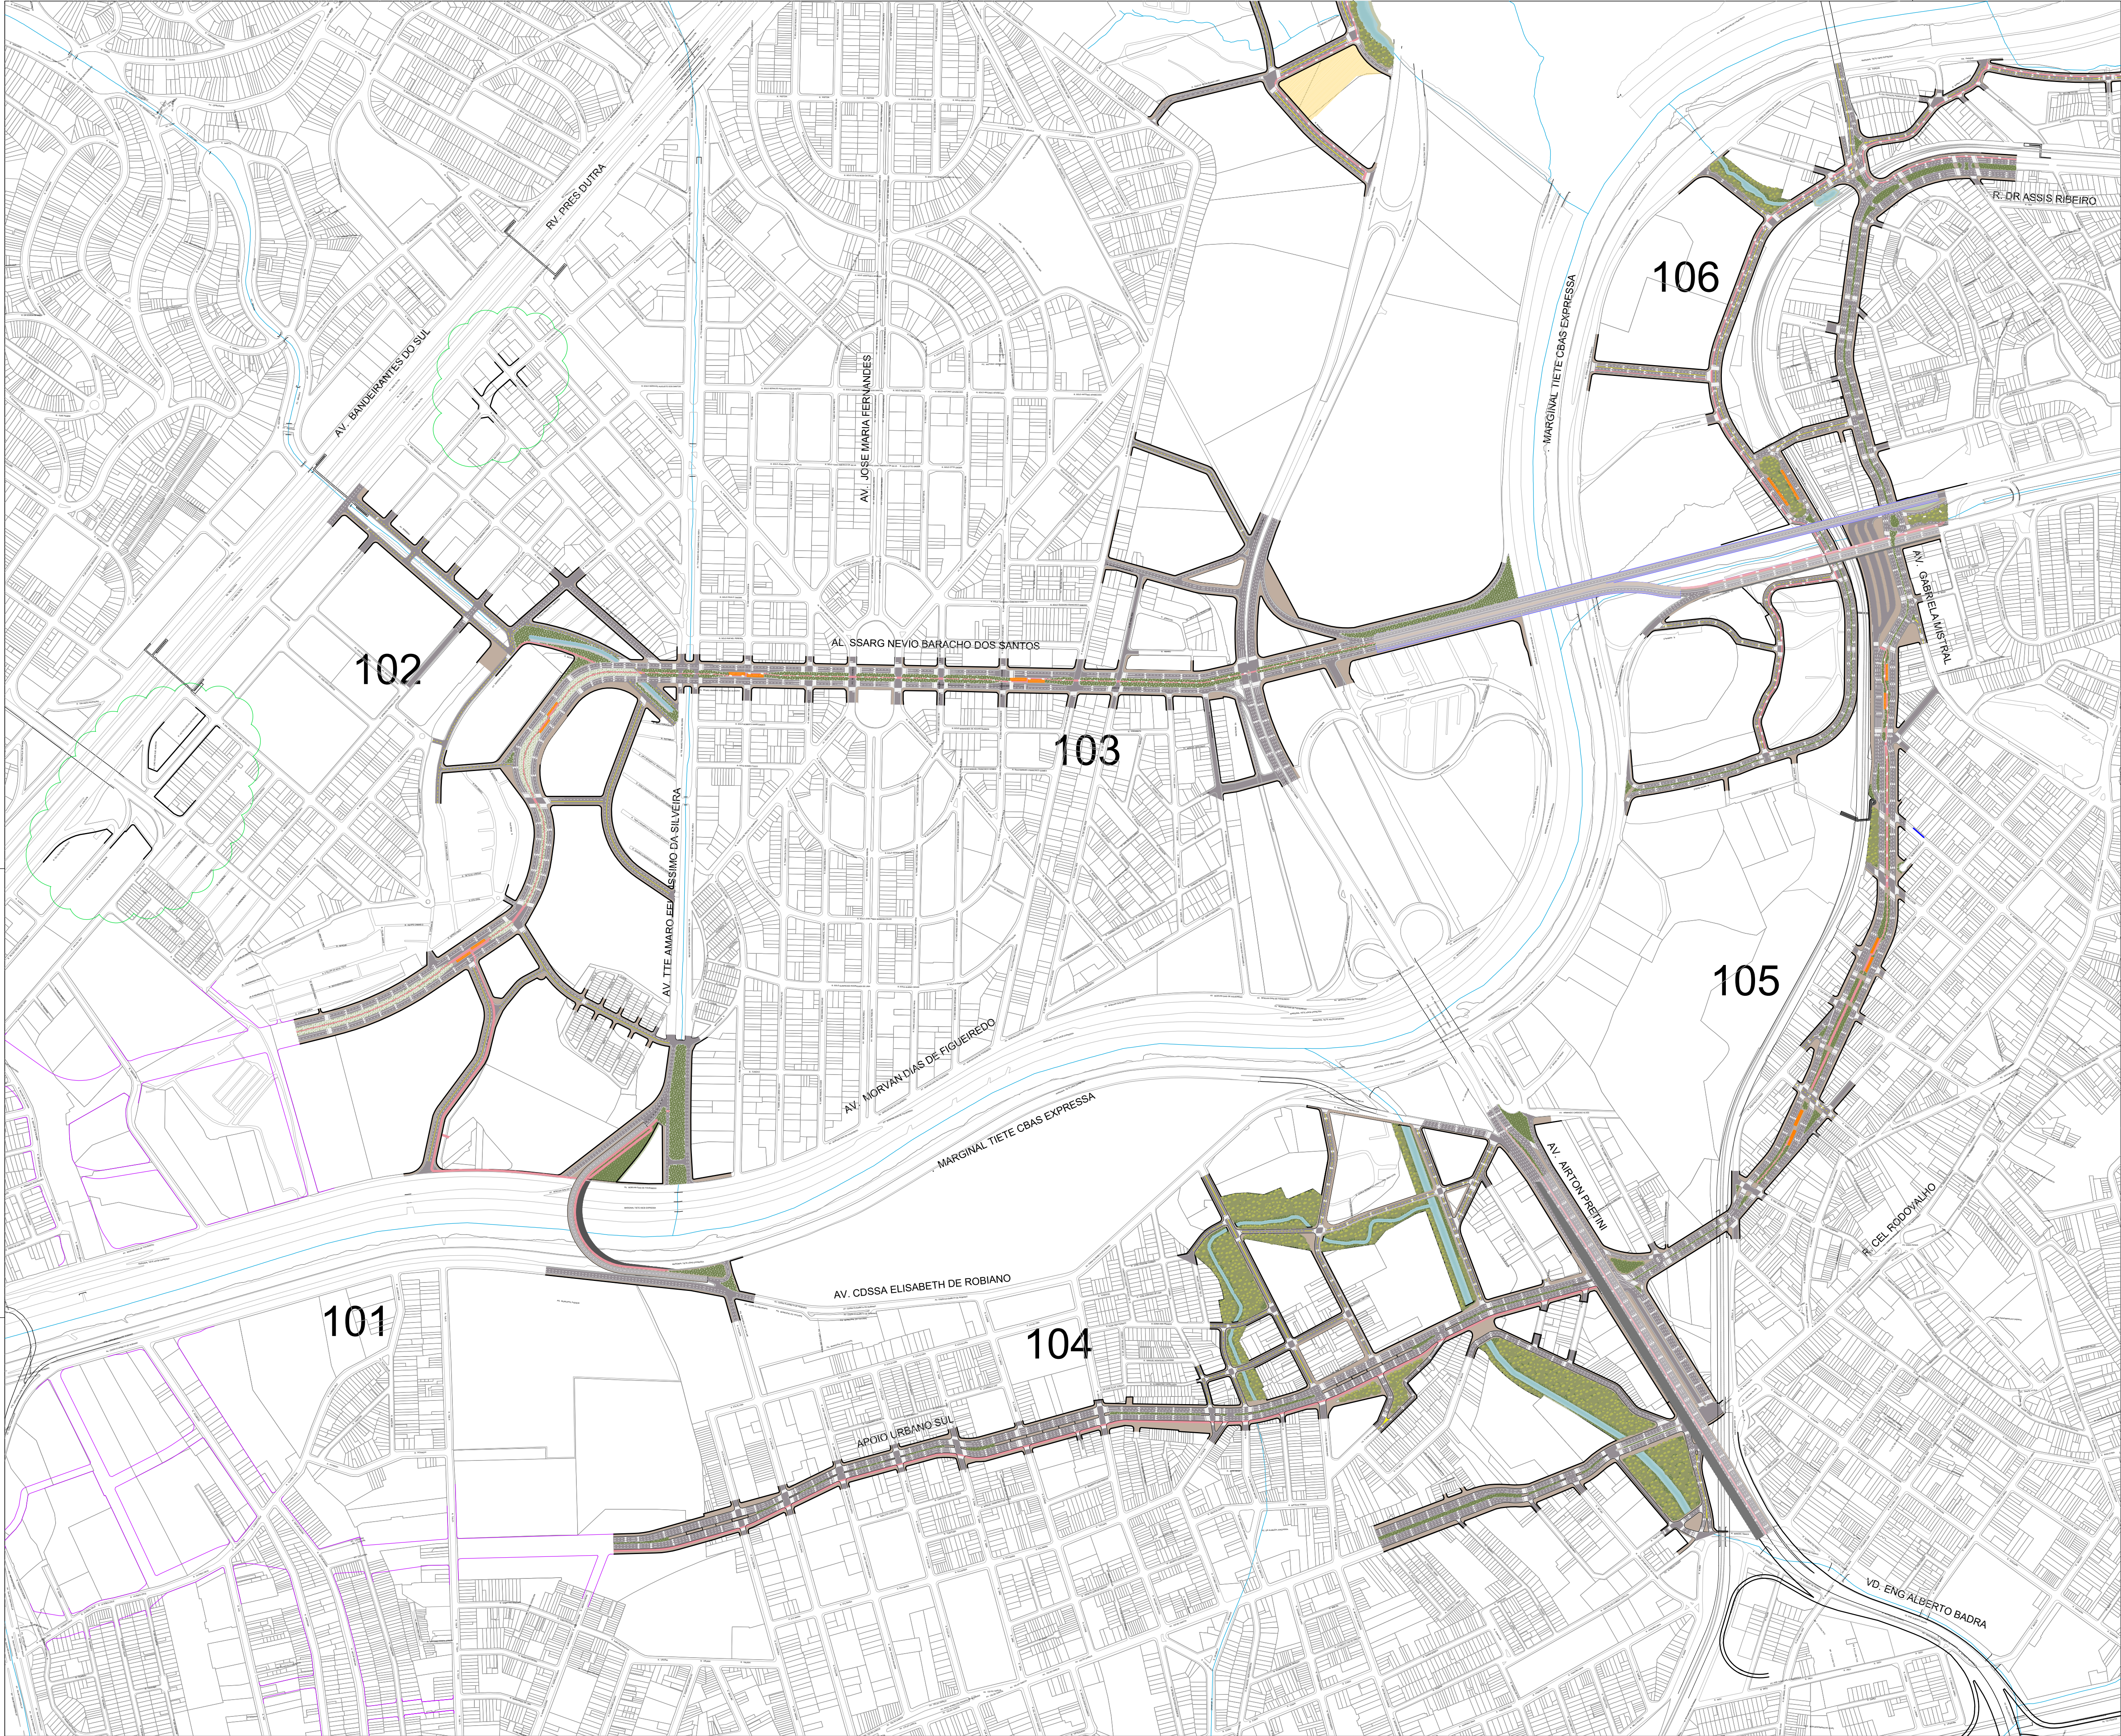

ARTICULAÇÃO DOS PROJETOS ESTRATEGICOS

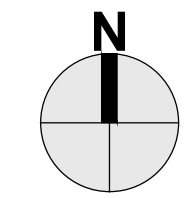

- LEGENDA:
- ALINHAMENTO DA LEI 16.541/16
 - PASSEIO
 - LEITO CARROCAVEL
 - ÁREAS VERDES
 - SARJETA
 - RIOS E Córregos
 - PARQUES PROPOSTO
 - SENTIDO DA VIA

3		
2		
1		
0	15/01/2025	EMIÇÃO INICIAL
REVISÃO	DATA	DESCRIÇÃO

REFERÊNCIAS
PROCESSO SEI Nº: 7810.2024/000852-3


CÓDIGO
AC L|0 3|3S V|D E|1 0 0|0
PROJETO/OBRA
**PLANO DE MOBILIDADE
PIU ARCO LESTE**

TÍTULO
PROJETO FUNCIONAL
**PARQUE NOVO MUNDO - VILA
MOREIRA RIO ARICANDUVA**

ESCALA	SEM ESCALA
RESPONSÁVEL TÉCNICO Rita Gonçalves	CAUI/CREA A10408-1
SETOR	EMITENTE
DESENHO	DATA
VERIFICAÇÃO	XXX/00
APROVAÇÃO	XXX/00
LIBERAÇÃO	XXX/00




ESTE DESENHO É PROPRIEDADE DA SP-URBANISMO NÃO PODENDO SER
REPRODUZIDO E/OU REVELADO NO TODO OU EM PARTE SEM SUA AUTORIZAÇÃO

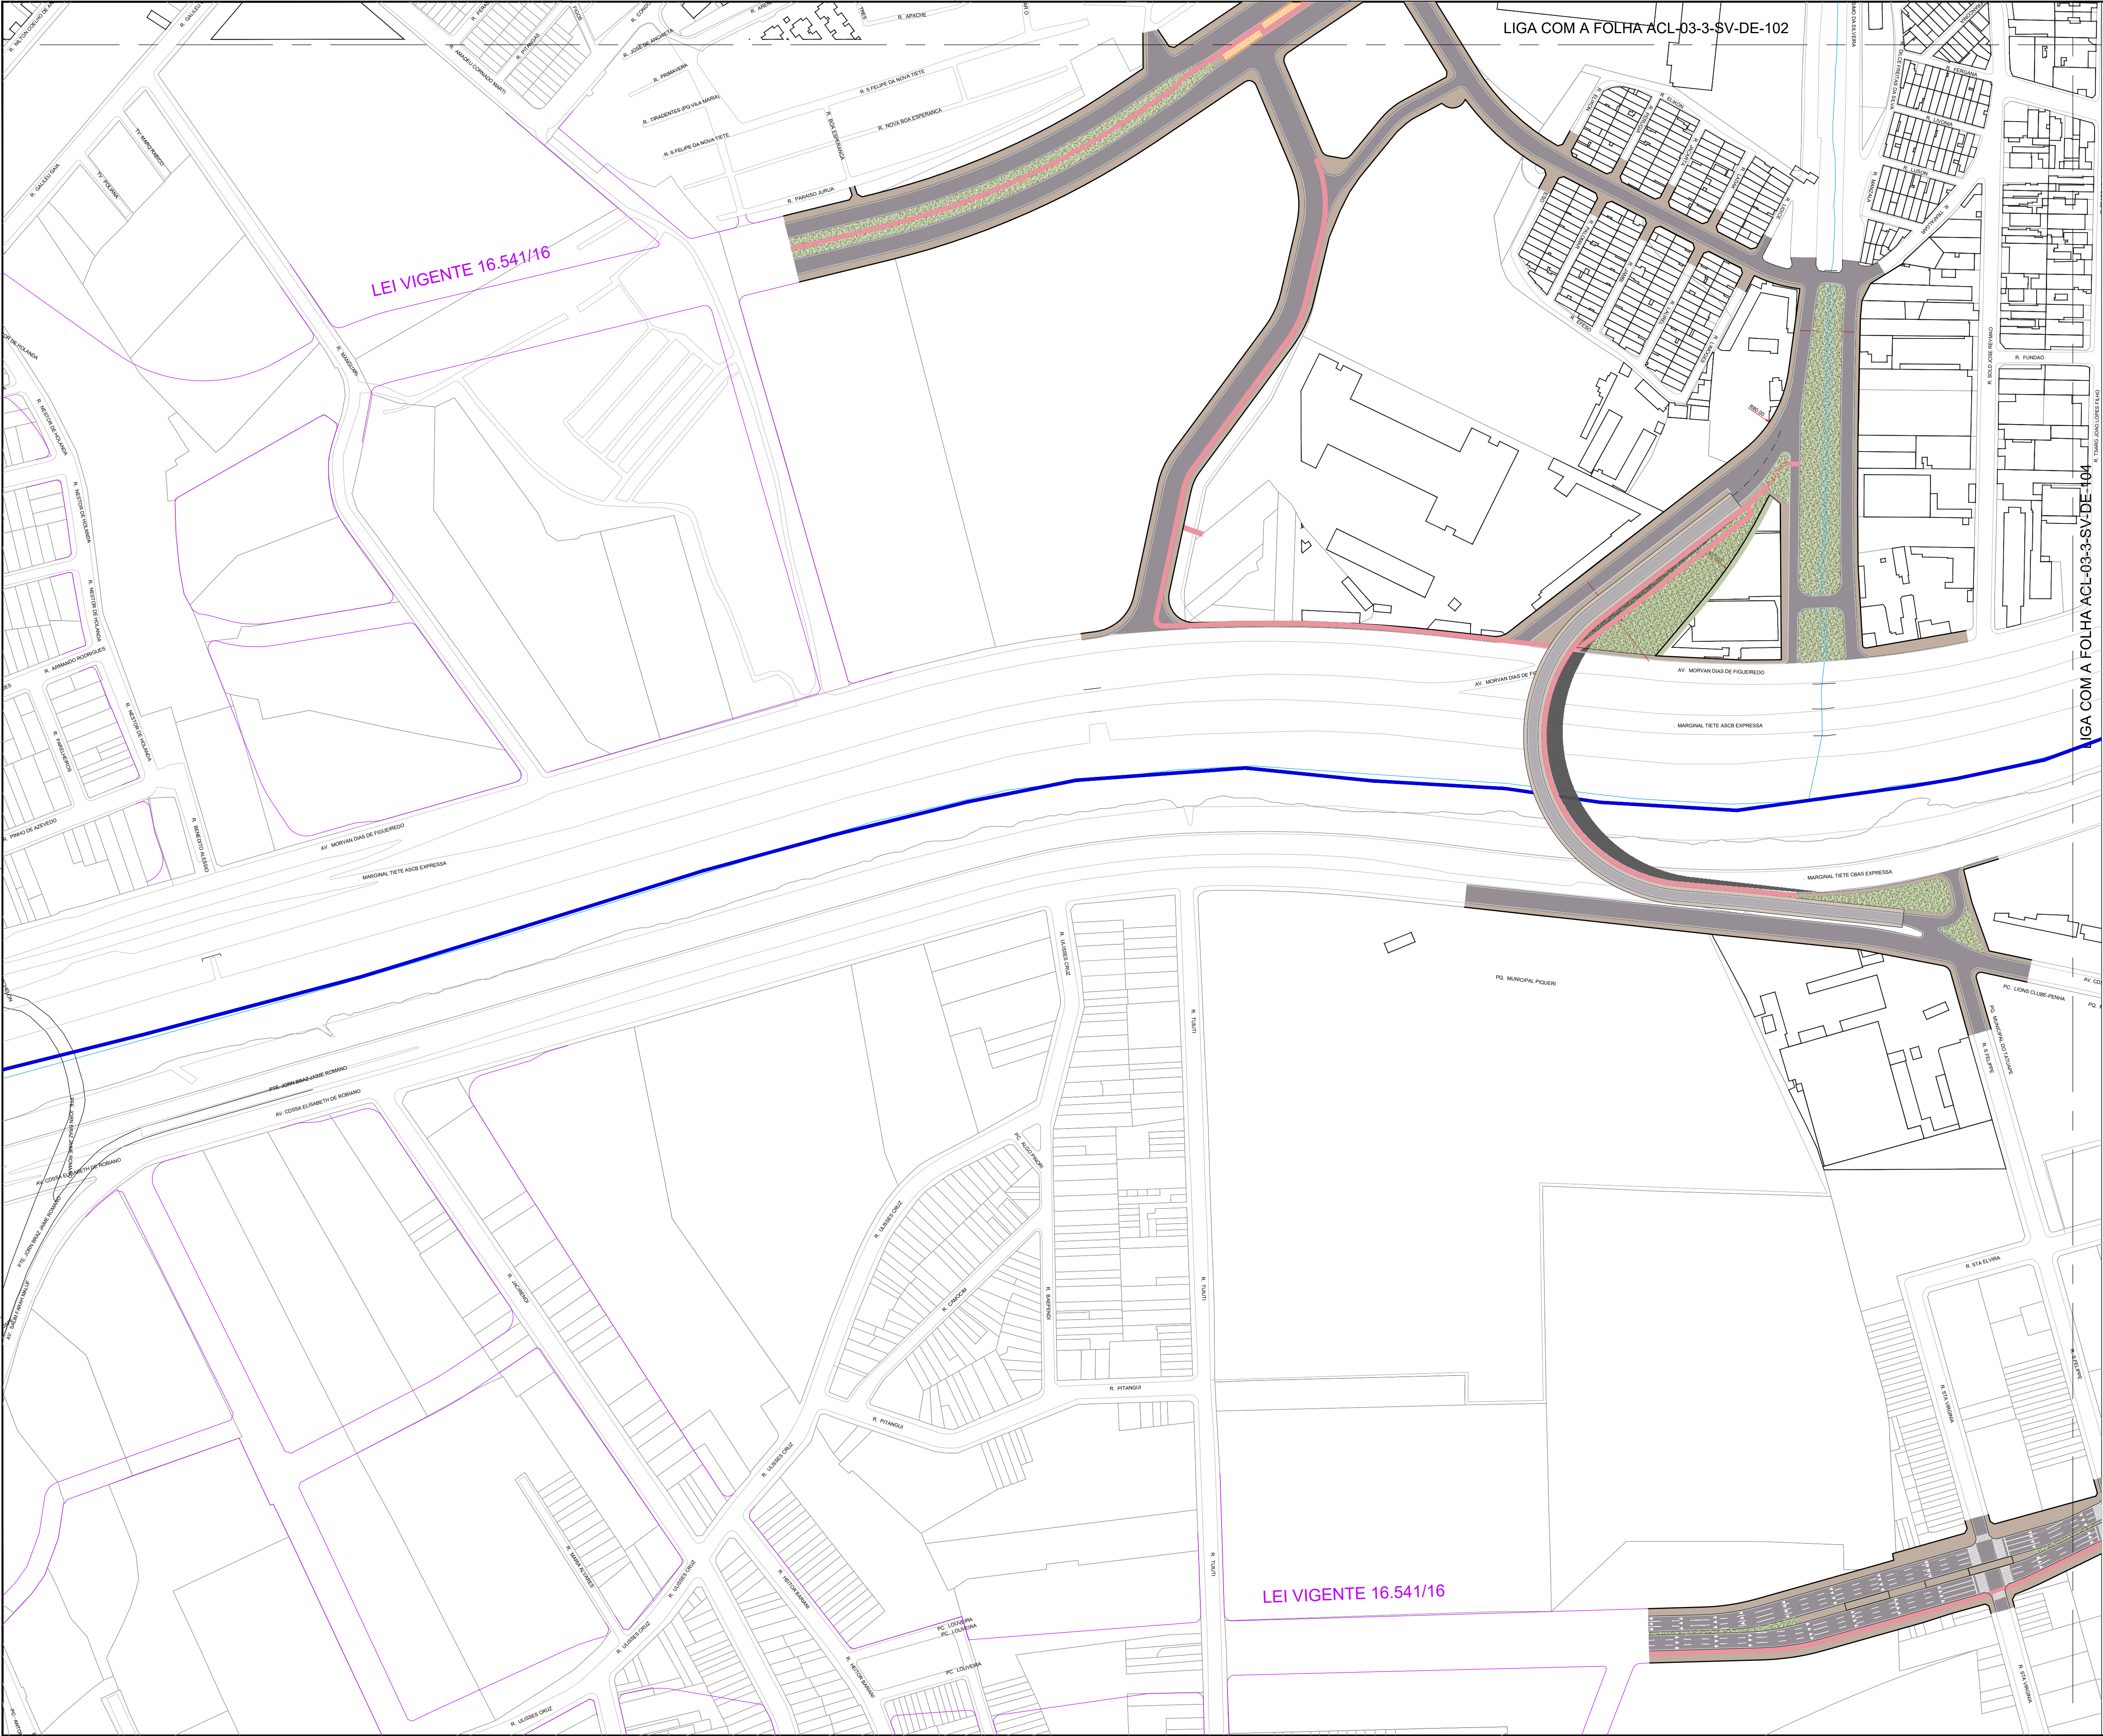


LIGA COM A FOLHA ACL-03-3-SV-DE-102

LIGA COM A FOLHA ACL-03-3-SV-DE-104

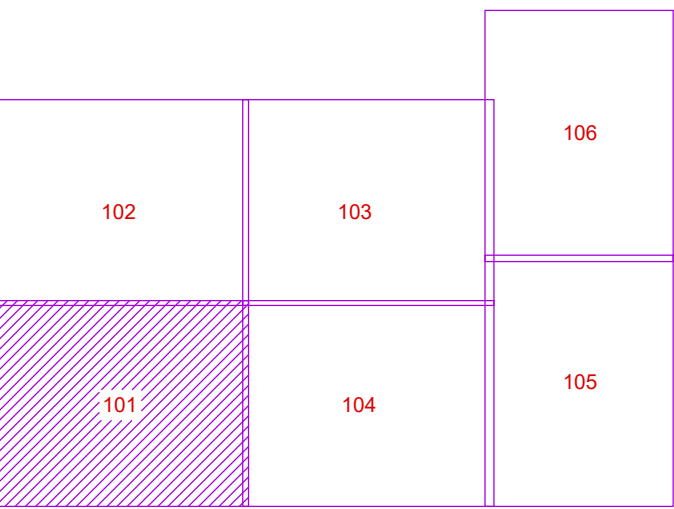

ARTICULAÇÃO

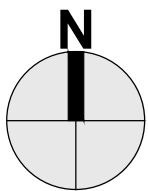

LEGENDA:

- ALINHAMENTO DA LEI 16.541/16
- PASSEIO
- LEITO CARROÇÁVEL
- ÁREAS VERDES
- SARUETA
- RIOS E CÓRREGOS
- PARQUES PROPOSTO
- SENTIDO DA VIA

NOTAS:

- NESTE PROJETO FUNCIONAL SERÁ REVISTO PELOS ESTUDOS DE DRENAGEM, GEOMÉTRICO, PAVIMENTAÇÃO E ESTRUTURA QUE DEVERÃO SER COMPATIBILIZADOS ENTRE SI ASSIM COMO O PROJETO DE ARQUITETURA E URBANISMO DEVERÁ SE ADEQUAR AS NECESSIDADES TÉCNICAS DECORRENTES;
- A LOCALIZAÇÃO DOS ELEMENTOS DE INTERFERÊNCIAS DEVERÃO SER CONFIRMADOS, REVISTOS SE NECESSÁRIO, PARA IMPEDIR OCORRÊNCIAS;
- AS INFORMAÇÕES SOBRE INFRAESTRUTURA EXISTENTE E INTERFERÊNCIAS PARA IMPLANTAÇÃO DO MELHORAMENTO VÁRIOS NO PERÍMETRO DE INTERVENÇÃO DESTES PROJETO FORAM OBTIDAS PELO MDC - MAPA DIGITAL DA CIDADE E FOTOS AÉREAS DO GOOGLE EARTH;
- DIMENSÕES EM METRO EXCETO INDICAÇÃO EM CONTRÁRIO;

3		
2		
1		
0	15/01/2025	EMIÇÃO INICIAL
REVISÃO	DATA	DESCRIÇÃO

REFERÊNCIAS
PROCESSO SEI Nº: 7810.2024/0000852-3


CÓDIGO
ACL|03|SV|DE|101|0
PROJETO/OBRA
**PLANO DE MOBILIDADE
PIU ARCO LESTE**

TÍTULO
**PROJETO FUNCIONAL
PARQUE NOVO MUNDO - VILA
MOREIRA RIO ARICANDUVA**


ESCALA		SEM ESCALA : 1 / 2000
RESPONSÁVEL TÉCNICO	CAU/CREA	
Rita Gonçalves	A10408-1	
SETOR	EMITENTE	DATA
SP-URBANISMO/GPU-DOU	Sonia Gonçalves; Marjorie Nakanishi	XXX/00
DESENHO	Rita Gonçalves	XXX/00
VERIFICAÇÃO	Tatiana Antonelli	XXX/00
APROVAÇÃO	Rafael Barreto Castelo da Cruz	XXX/00



ESTE DESENHO É PROPRIEDADE DA SPURBANISMO NÃO PODENDO SER REPRODUZIDO E/OU REVELADO NO TODO OU EM PARTE SEM SUA AUTORIZAÇÃO

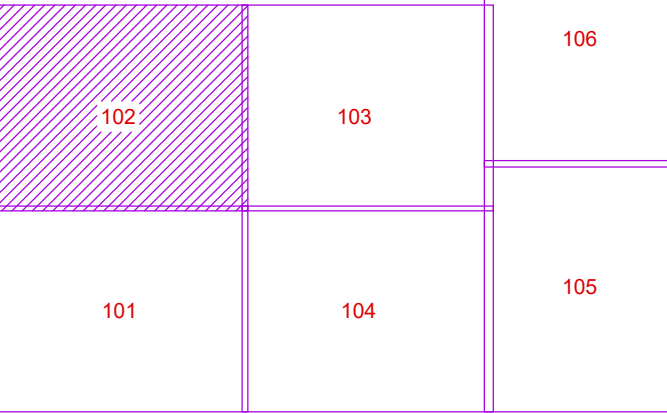

ARTICULAÇÃO

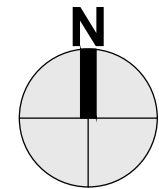

LEGENDA:

- PASSEIO
- LEITO CARROÇÁVEL
- ÁREAS VERDES
- SARJETA
- RIO E CÓRREGOS
- PARQUES PROPOSTO
- SENTIDO DA VIA

NOTAS:

- NESTE PROJETO FUNCIONAL SERÁ REVISTO PELOS ESTUDOS DE DRENAGEM, GEOMÉTRICO, PAVIMENTAÇÃO E ESTRUTURA QUE DEVERÃO SER COMPATIBILIZADOS ENTRE SI, ASSIM COMO O PROJETO DE ARQUITETURA E URBANISMO DEVERÁ SE ADEQUAR ÀS NECESSIDADES TÉCNICAS DECORRENTES;
- A LOCALIZAÇÃO DOS ELEMENTOS DE INTERFERÊNCIAS DEVERÃO SER CONFIRMADOS, REVISTOS SE NECESSÁRIO, PARA IMPEDIR OCORRÊNCIAS;
- AS INFORMAÇÕES SOBRE INFRAESTRUTURA EXISTENTE E INTERFERÊNCIAS PARA IMPLANTAÇÃO DO MELHORAMENTOS VÁRIOS NO PERÍMETRO DE INTERVENÇÃO DESTE PROJETO FORAM OBTIDAS PELO MDC - MAPA DIGITAL DA CIDADE E FOTOS AÉREAS DO GOOGLE EARTH;
- DIMENSÕES EM METRO EXCETO INDICAÇÃO EM CONTRÁRIO;

3		
2		
1		
0	15/01/2025	EMIÇÃO INICIAL
REVISÃO	DATA	DESCRIÇÃO

REFERÊNCIAS

PROCESSO SEI Nº: 7810.2024/000852-3

CÓDIGO

ACL|03|SV|DE|102|0

PROJETO/OBRA

PLANO DE MOBILIDADE
PIU ARCO LESTE

TÍTULO
PROJETO FUNCIONAL
PARQUE NOVO MUNDO - VILA
MOREIRA RIO ARICANDUVA


ESCALA	SEM ESCALA : 1 / 2000	
RESPONSÁVEL TÉCNICO Rita Gonçalves	CAU/CREA A10408-1	DATA
SETOR	SP-URBANISMO/GPU-DDU	XXX/00
DESENHO	Sonia Gonçalves; Marjorie Nakanishi	XXX/00
VERIFICAÇÃO	Rita Gonçalves	XXX/00
APROVAÇÃO	Tatiana Antonelli	XXX/00
LIBERAÇÃO	Rafael Barreto Castelo da Cruz	XXX/00




ESTE DESENHO É PROPRIEDADE DA SP-URBANISMO NÃO PODENDO SER
REPRODUZIDO E/OU REVELADO NO TODO OU EM PARTE SEM SUA AUTORIZAÇÃO

LIGA COM A FOLHA ACL-03-3-SV-DE-101

LIGA COM A FOLHA ACL-03-3-SV-DE-103

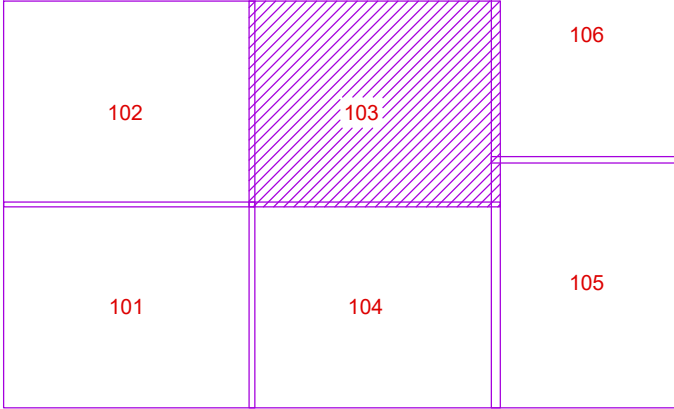

ARTICULAÇÃO

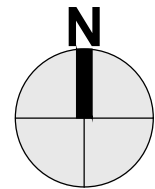

- LEGENDA:
- PASSEIO
 - LEITO CARROÇÁVEL
 - ÁREAS VERDES
 - SARJETA
 - RIO E CÓRREGOS
 - PARQUES PROPOSTO
 - SENTIDO DA VIA

- NOTAS:
- NESTE PROJETO FUNCIONAL SERÁ REVISTO PELOS ESTUDOS DE DRENAGEM, GEOMÉTRICO, PAVIMENTAÇÃO E ESTRUTURA QUE DEVERÃO SER COMPATIBILIZADOS ENTRE SI, ASSIM COMO O PROJETO DE ARQUITETURA E URBANISMO DEVERÁ SE ADEQUAR ÀS NECESSIDADES TÉCNICAS DECORRENTES;
 - A LOCALIZAÇÃO DOS ELEMENTOS DE INTERFERÊNCIAS DEVERÃO SER CONFIRMADOS, REVISTOS SE NECESSÁRIO, PARA IMPEDIR OCORRÊNCIAS;
 - AS INFORMAÇÕES SOBRE INFRAESTRUTURA EXISTENTE E INTERFERÊNCIAS PARA IMPLANTAÇÃO DO MELHORAMENTO SÃO VÁLIDAS NO PERÍMETRO DE INTERVENÇÃO DESTE PROJETO FORAM OBTIDAS PELO MDC - MAPA DIGITAL DA CIDADE E FOTOS AÉREAS DO GOOGLE EARTH;
 - DIMENSÕES EM METRO EXCETO INDICAÇÃO EM CONTRÁRIO;

3		
2		
1		
0	15/01/2025	EMIÇÃO INICIAL
REVISÃO	DATA	DESCRIÇÃO

REFERÊNCIAS
PROCESSO SEI Nº: 7810.2024/0000852-3



CÓDIGO
ACL|0 3|3 SV|DE|1 0 3|0
PROJETO/OBRA
**PLANO DE MOBILIDADE
PIU ARCO LESTE**

TÍTULO
PROJETO FUNCIONAL
PARQUE NOVO MUNDO - VILA
MOREIRA RIO ARICANDUVA


ESCALA	SEM ESCALA : 1 / 2000	
RESPONSÁVEL TÉCNICO Rita Gonçalves	CAU/CREA A10408-1	DATA
SETOR	SP-URBANISMO/GPU-DDU	XXX/00
DESENHO	Sonia Gonçalves; Marjorie Nakanishi	XXX/00
VERIFICAÇÃO	Rita Gonçalves	XXX/00
APROVAÇÃO	Tatiana Antonelli	XXX/00
LIBERAÇÃO	Rafael Barreto Castelo da Cruz	XXX/00



ESTE DESENHO É PROPRIEDADE DA SP-URBANISMO NÃO PODENDO SER
REPRODUZIDO E/OU REVELADO NO TODO OU EM PARTE SEM SUA AUTORIZAÇÃO

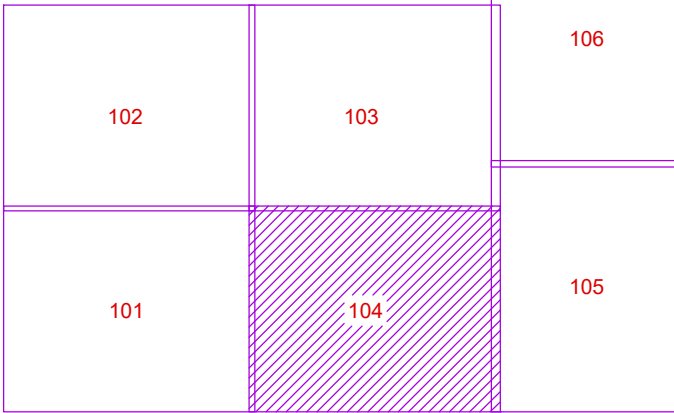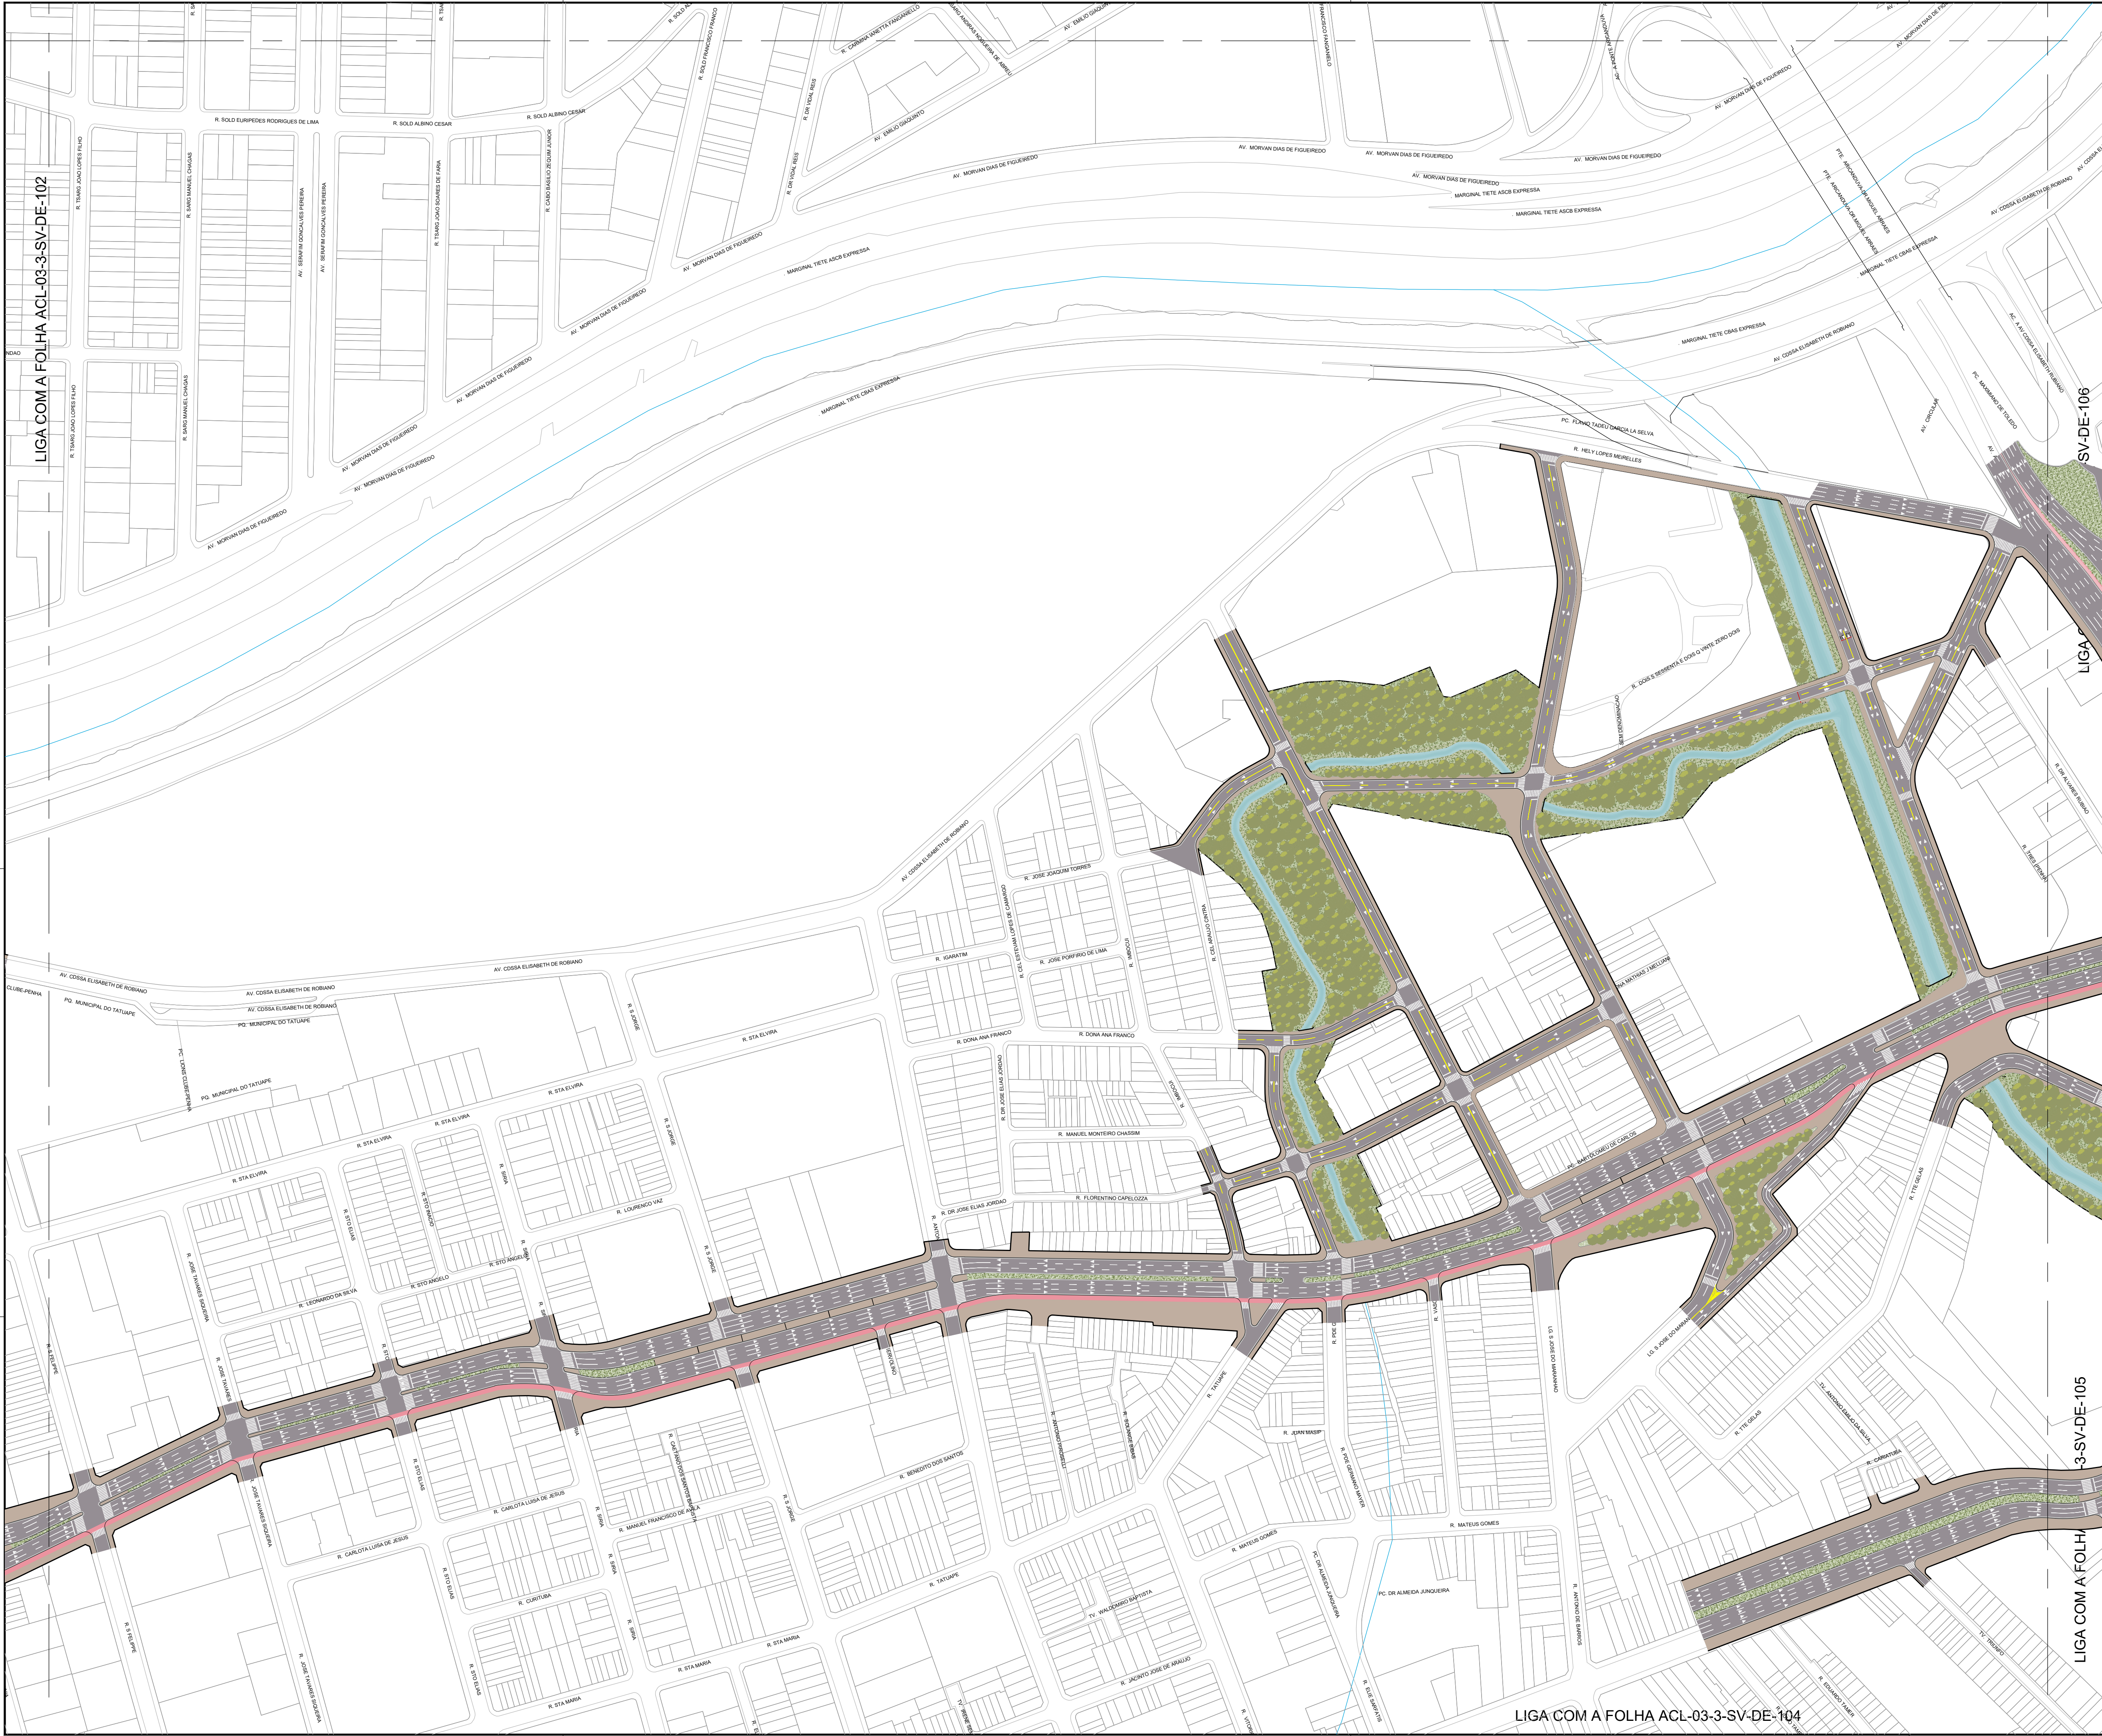

ARTICULAÇÃO

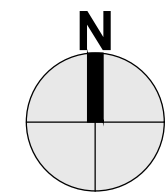

- LEGENDA:
- PASSEIO
 - LEITO CARROÇÁVEL
 - ÁREAS VERDES
 - SARJETA
 - RIOS E CÓRREGOS
 - PARQUES PROPOSTO
 - SENTIDO DA VIA

- NOTAS:
1. NESTE PROJETO FUNCIONAL SERÁ REVISTO PELOS ESTUDOS DE DRENAGEM, GEOMÉTRICO, PAVIMENTAÇÃO E ESTRUTURA QUE DEVERÃO SER COMPATIBILIZADOS ENTRE SI, ASSIM COMO O PROJETO DE ARQUITETURA E URBANISMO DEVERÁ SE ADEQUAR ÀS NECESSIDADES TÉCNICAS DECORRENTES;
 2. A LOCALIZAÇÃO DOS ELEMENTOS DE INTERFERÊNCIAS DEVERÃO SER CONFIRMADOS, REVISTOS SE NECESSÁRIO, PARA IMPEDIR OCORRÊNCIAS;
 3. AS INFORMAÇÕES SOBRE INFRAESTRUTURA EXISTENTE E INTERFERÊNCIAS PARA IMPLANTAÇÃO DO MELHORAMENTO SÃO VÁLIDAS NO PERÍMETRO DE INTERVENÇÃO DESTE PROJETO FORAM OBTIDAS PELO MDC - MAPA DIGITAL DA CIDADE E FOTOS AÉREAS DO GOOGLE EARTH;
 4. DIMENSÕES EM METRO EXCETO INDICAÇÃO EM CONTRÁRIO;

3		
2		
1		
0	15/01/2025	EMIÇÃO INICIAL
REVISÃO	DATA	DESCRIÇÃO

REFERÊNCIAS

PROCESSO SEI Nº: 7810.2024/0008552-3

CÓDIGO
ACL|0 3|3S V|D E|1 0 4|0
PROJETO/OBRA
**PLANO DE MOBILIDADE
PIU ARCO LESTE**

TÍTULO
PROJETO FUNCIONAL
**PARQUE NOVO MUNDO - VILA
MOREIRA RIO ARICANDUVA**

ESCALA	SEM ESCALA : 1 / 2000	
RESPONSÁVEL TÉCNICO Rita Gonçalves	EMITENTE SP-URBANISMO/GPU-DDU	DATA CAU/CREA A10408-1
SETOR	Sonia Gonçalves; Marjorie Nakanishi	XXX/00
DESENHO	Rita Gonçalves	XXX/00
VERIFICAÇÃO	Tatiana Antonelli	XXX/00
APROVAÇÃO	Rafael Barreto Castelo da Cruz	XXX/00
LIBERAÇÃO		




ESTE DESENHO É PROPRIEDADE DA SP-URBANISMO NÃO PODENDO SER REPRODUZIDO E/OU REVELADO NO TODO OU EM PARTE SEM SUA AUTORIZAÇÃO

LIGA COM A FOLHA ACL-03-3-SV-DE-104

3-SV-DE-105


LIGA COM A FOLHA

LIGA COM A FOLHA ACL-03-3-SV-DE-102

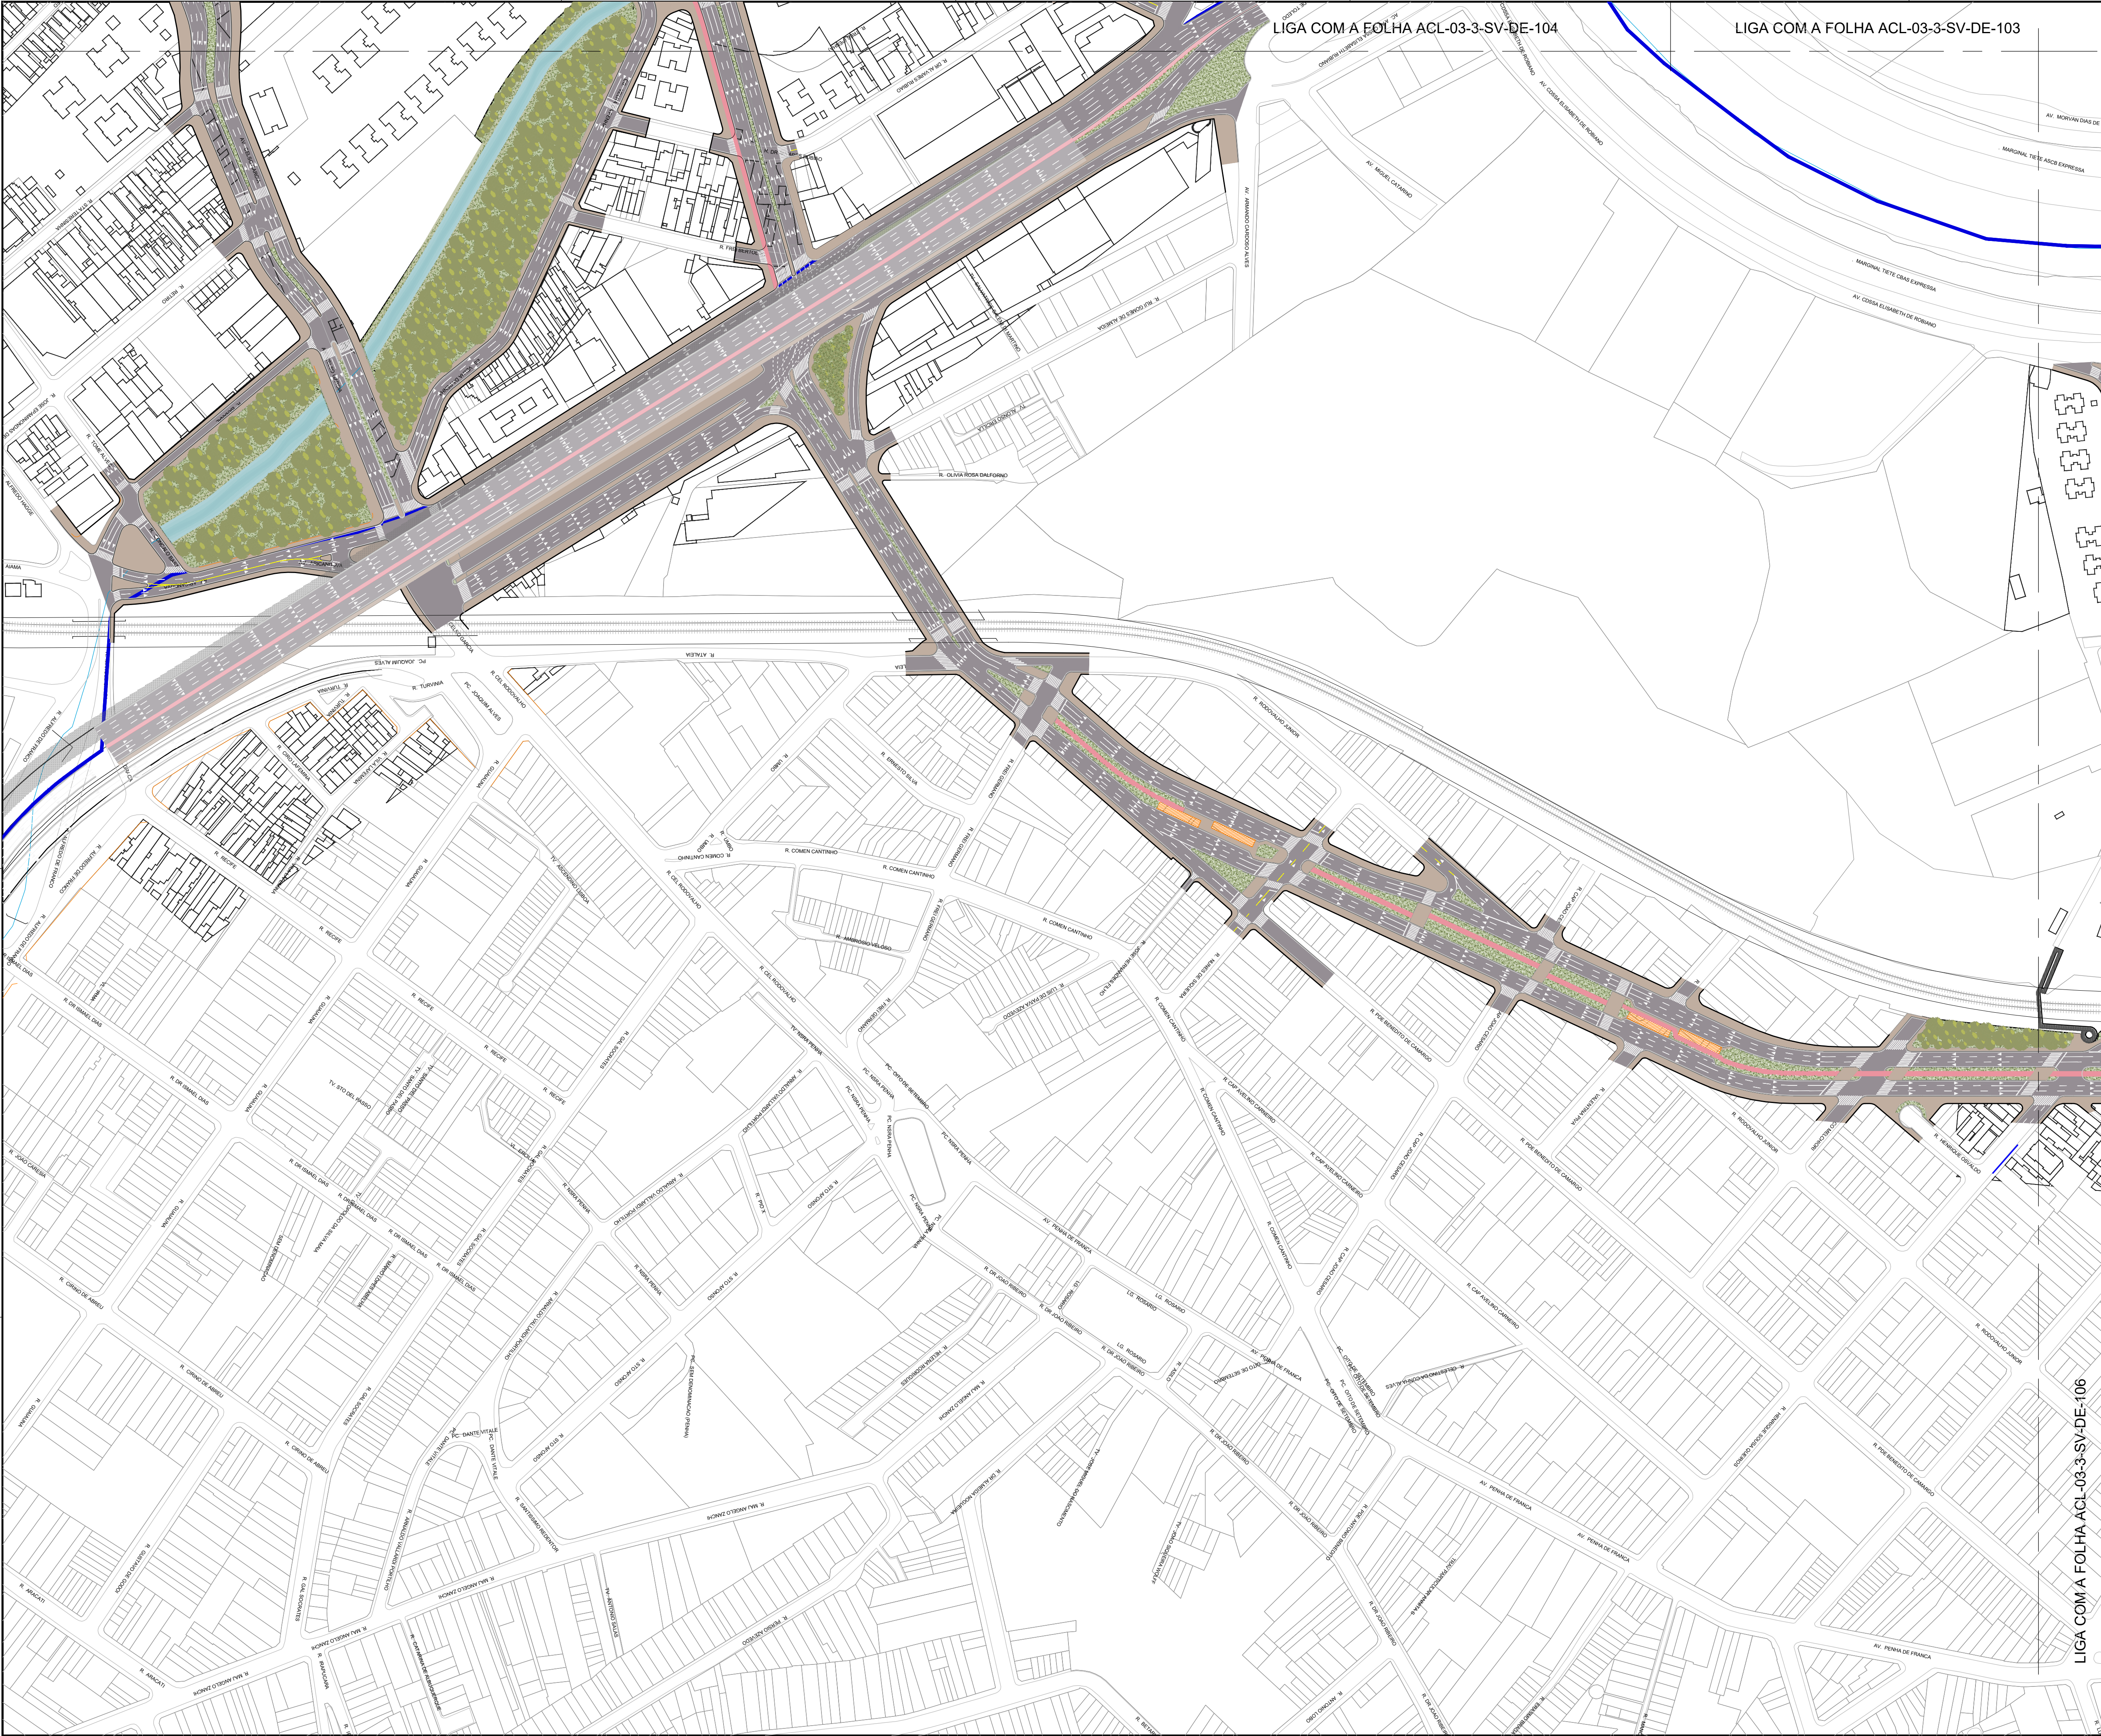


LIGA COM A FOLHA ACL-03-3-SV-DE-104

LIGA COM A FOLHA ACL-03-3-SV-DE-103

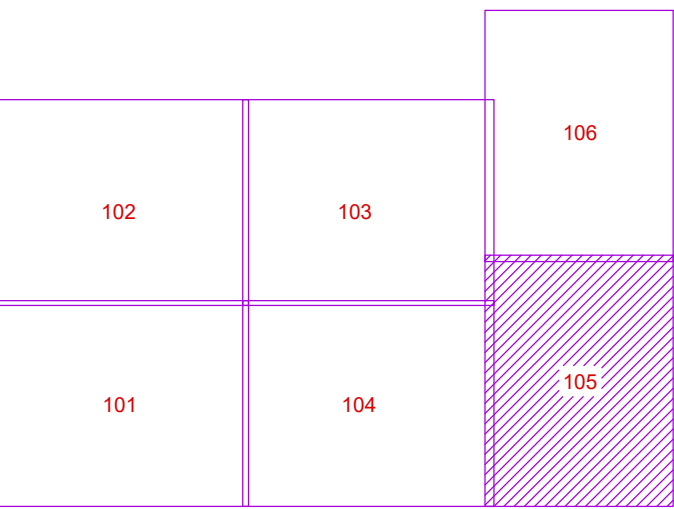

ARTICULAÇÃO

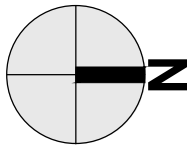

LEGENDA:

- PASSEIO
- LEITO CARROÇÁVEL
- ÁREAS VERDES
- SARUETA
- RIOS E Córregos
- PARQUES PROPOSTO
- SENTIDO DA VIA

NOTAS:

- NESTE PROJETO FUNCIONAL SERÁ REVISTO PELOS ESTUDOS DE DRENAGEM, GEOMÉTRICO, PAVIMENTAÇÃO E ESTRUTURA QUE DEVERÃO SER COMPATIBILIZADOS ENTRE SI, ASSIM COMO O PROJETO DE ARQUITETURA E URBANISMO DEVERÁ SE ADEQUAR AS NECESSIDADES TÉCNICAS DECORRENTES;
- A LOCALIZAÇÃO DOS ELEMENTOS DE INTERFERÊNCIAS DEVERÃO SER CONFIRMADOS, REVISTOS SE NECESSÁRIO, PARA IMPEDIR OCORRÊNCIAS;
- AS INFORMAÇÕES SOBRE INFRAESTRUTURA EXISTENTE E INTERFERÊNCIAS PARA IMPLANTAÇÃO DO MELHORAMENTO VÁRIOS NO PERÍMETRO DE INTERVENÇÃO DESTE PROJETO FORAM OBTIDAS PELO MDC - MAPA DIGITAL DA CIDADE E FOTOS AÉREAS DO GOOGLE EARTH;
- DIMENSÕES EM METRO EXCETO INDICAÇÃO EM CONTRÁRIO;

3		
2		
1		
0	15/01/2025	EMIÇÃO INICIAL
REVISÃO	DATA	DESCRIÇÃO

REFERÊNCIAS
PROCESSO SEI Nº: 7810.2024/0000852-3


CÓDIGO
ACL|03|SV|DE|105|
PROJETO/OBRA
**PLANO DE MOBILIDADE
PIU ARCO LESTE**

TÍTULO
**PROJETO FUNCIONAL
PARQUE NOVO MUNDO - VILA
MOREIRA RIO ARICANDUVA**

ESCALA		SEM ESCALA : 1 / 2000
RESPONSÁVEL TÉCNICO Rita Gonçalves		CAUI/CREA A10408-1
SETOR	SP-URBANISMO/GPU-DOU	XXX/00
DESENHO	Sonia Gonçalves; Marjorie Nakanishi	XXX/00
VERIFICAÇÃO	Rita Gonçalves	XXX/00
APROVAÇÃO	Tatiana Antonelli	XXX/00
LIBERAÇÃO	Rafael Barreto Castelo da Cruz	XXX/00



ESTE DESENHO É PROPRIEDADE DA SPURBANISMO NÃO PODENDO SER REPRODUZIDO E/OU REVELADO NO TODO OU EM PARTE SEM SUA AUTORIZAÇÃO

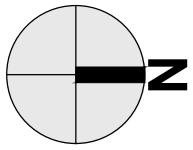

LEGENDA:

-  PASSEIO
 LEITO CARROÇÁVEL
 ÁREAS VERDES
 SARJETA
 RIOS E CÔRREGOS
 PARQUES PROPOSTO
 SENTIDO DA VIA

NOTAS:

1. NESTE PROJETO FUNCIONAL SERÃO REVISTO PELOS ESTUDOS DE DRENAGEM, GEOMETRICO, PAVIMENTAÇÃO E ESTRUTURA QUE DEVERÃO SER COMPATIBILIZADOS ENTRE SI, ASSIM COMO O PROJETO DE ARQUITETURA E URBANISMO DEVERÁ SE ADEQUAR AS NECESSIDADES TÉCNICAS DECORRENTES;
2. A LOCALIZAÇÃO DOS ELEMENTOS DE INTERFERÊNCIAS, DEVERÃO SER CONFIRMADOS, REVISTO SE NECESSÁRIO, PARA IMPEDIR OCORRÊNCIAS;
3. AS INFORMAÇÕES SOBRE: INFRAESTRUTURA EXISTENTE E INTERFERÊNCIAS PARA IMPLANTACÃO DO PROJETO DE INTERFERÊNCIAS: VARIOS NO PERÍMETRO DE ATENÇÃO DO DESTE PROJETO FORMAR OBTIDAS PELO MDC- MAPA DIGITAL DA CIDADE E FOTOS AÉREAS DO GOOGLE EARTH;
4. DIMENSÕES EM METRO EXCETO INDICAÇÃO EM CONTRÁRIO;

3		
2		
1		
0	15/01/2025	EMISSÃO INICIAL
REVISÃO	DATA	DESCRIÇÃO

REFERÊNCIAS

PROCESSO SEI N°: 7810.2024/0000852-3

CÓDIGO

ACL|0|3|S|V|D|E|1|0|6|0

PROJETO/OBRA
PLANO DE MOBILIDADE
PIU ARCO LESTE

TÍTULO
PROJETO FUNCIONAL
PARQUE NOVO MUNDO - VILA
MOREIRA RIO ARICANDUVA

ESCALA

SEM ESCALA : 1 / 2000

RESPONSÁVEL TÉCNICO		CAU/CREA
Rita Gonçalves		A10408-1
	EMITENTE	DATA
SETOR	SP-URBANISMO/GPU-DDU	XXX/00
DESENHO	Sonia Gonçalves; Marjorie Nakanishi	XXX/00
VERIFICAÇÃO	Rita Gonçalves	XXX/00
APROVAÇÃO	Tatiana Antonelli	XXX/00
LIBERAÇÃO	Rafael Barreto Castelo da Cruz	XXX/00



ESTE DESENHO É PROPRIEDADE DA SP-URBANISMO NÃO PODENDO SER REPRODUZIDO E/OU REVELADO NO TODO OU EM PARTE SEM SUA AUTORIZAÇÃO



- ## NOTAS

- | | | |
|---------|------------|-----------------|
| 3 | | |
| 2 | | |
| 1 | | |
| 0 | 15/01/2025 | EMISSÃO INICIAL |
| REVISÃO | DATA | DESCRIÇÃO |

REFERÊNCIAS

PROCESSO SEI N°: 7810.2024/0000852-3

CÓDIGO

AC L|0 3|3|S V|D E|2 0 0|0

PROJETO/OBRA

PLANO DE MOBILIDADE PIU ARCO LESTE


TÍTULO
PROJETO FUNCIONAL
PARQUE NOVO MUNDO
MARGINAL CABUÇU DE CIMA


ESCALA

SEM ESCALA


RESPONSÁVEL TÉCNICO Rita Gonçalves	CAU/CREA A10408-1
---------------------------------------	----------------------

	EMITENTE	DATA
SETOR	SP-URBANISMO/GPU-DDU	XXX/00
DESENHO	Sonia Gonçalves; Marjorie Nakanishi	XXX/00
VERIFICAÇÃO	Rita Gonçalves	XXX/00
APROVAÇÃO	Tatiana Antonelli	XXX/00
LIBERAÇÃO	Rafael Barreto Castelo da Cruz	XXX/00

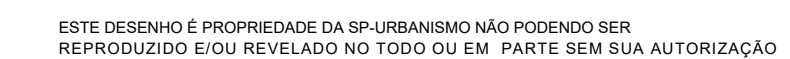

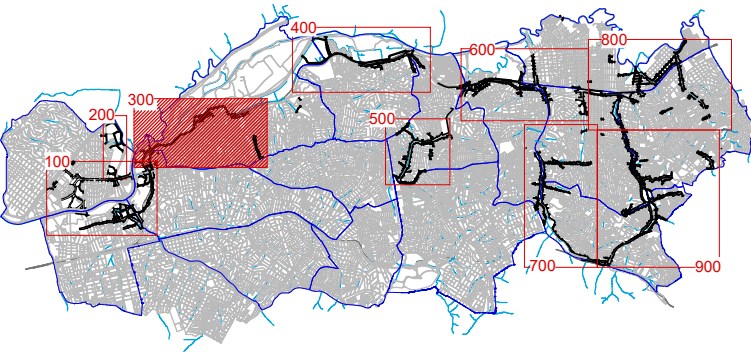

ARTICULAÇÃO DOS PROJETOS ESTRATEGICOS

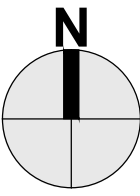

LEGENDA:

- ALINHAMENTO VIÁRIO LEI 16.020/14
- PASSEIO
- LEITO CARROÇÁVEL
- ÁREAS VERDES
- SARJETA
- RIOS E CÔRREGOS
- PARQUES PROPOSTO
- SENTIDO DA VIA

3		
2		
1		
0	15/01/2025	EMIÇÃO INICIAL
REVISÃO	DATA	DESCRIÇÃO

REFERÊNCIAS
PROCESSO SEI Nº: 7810.2024/0000852-3


CÓDIGO
AC L10 313S V1D E13 0 010
PROJETO/OBRA
PLANO DE MOBILIDADE
PIU ARCO LESTE



TÍTULO
PROJETO FUNCIONAL
CANGAIBA

ESCALA		SEM ESCALA
RESPONSÁVEL TÉCNICO Rita Gonçalves		CAU/CREA A10406-1
SETOR	EMITENTE	DATA
DESENHO	SP-URBANISMO/GPU-DDU	XXX/00
VERIFICAÇÃO	Sonia Gonçalves; Marjorie Nakanishi	XXX/00
APROVAÇÃO	Rita Gonçalves	XXX/00
LIBERAÇÃO	Tatiana Antonelli	XXX/00
	Rafael Barreto Castelo da Cruz	XXX/00




ESTE DESENHO É PROPRIEDADE DA SP-URBANISMO NÃO PODENDO SER
REPRODUZIDO E/OU REVELADO NO TODO OU EM PARTE SEM SUA AUTORIZAÇÃO

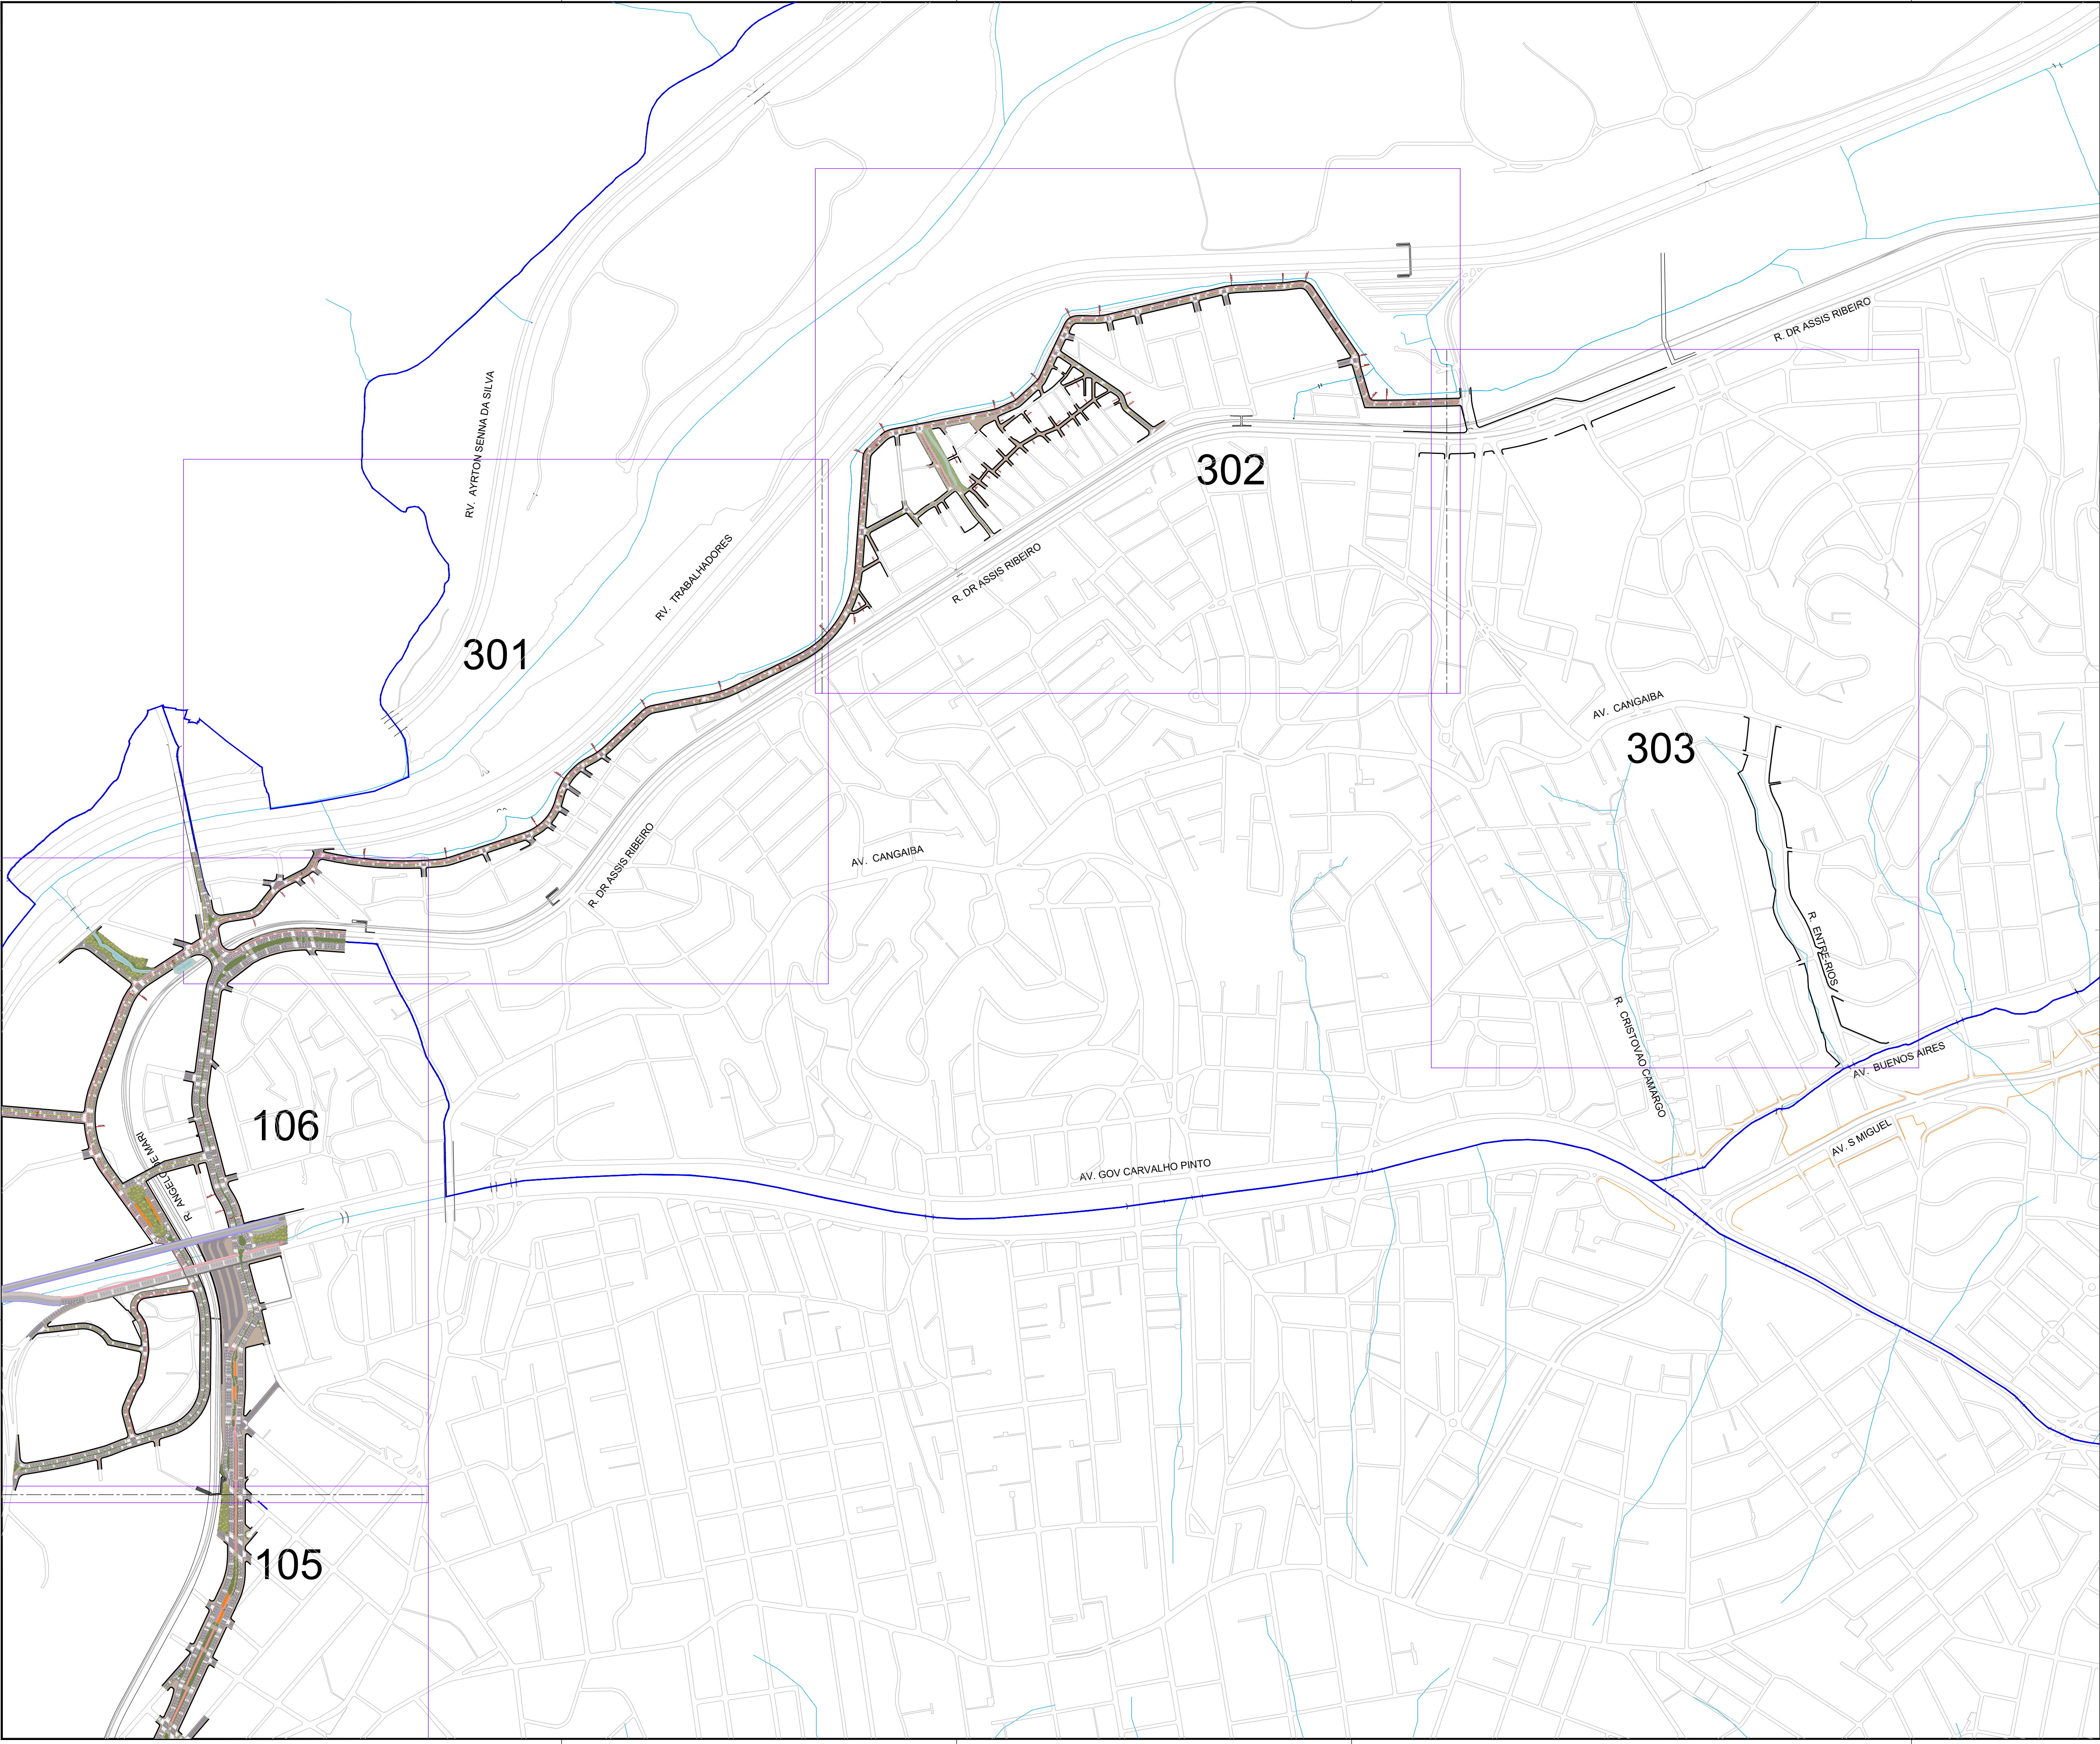

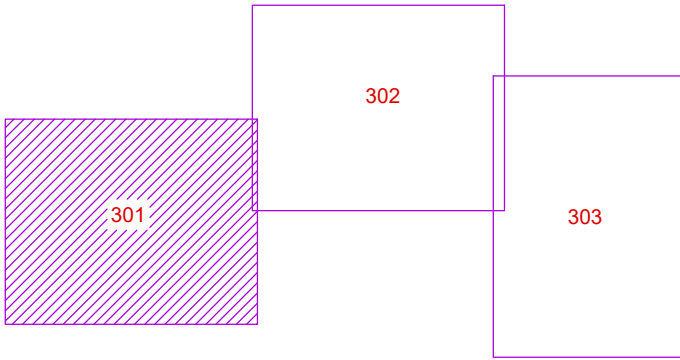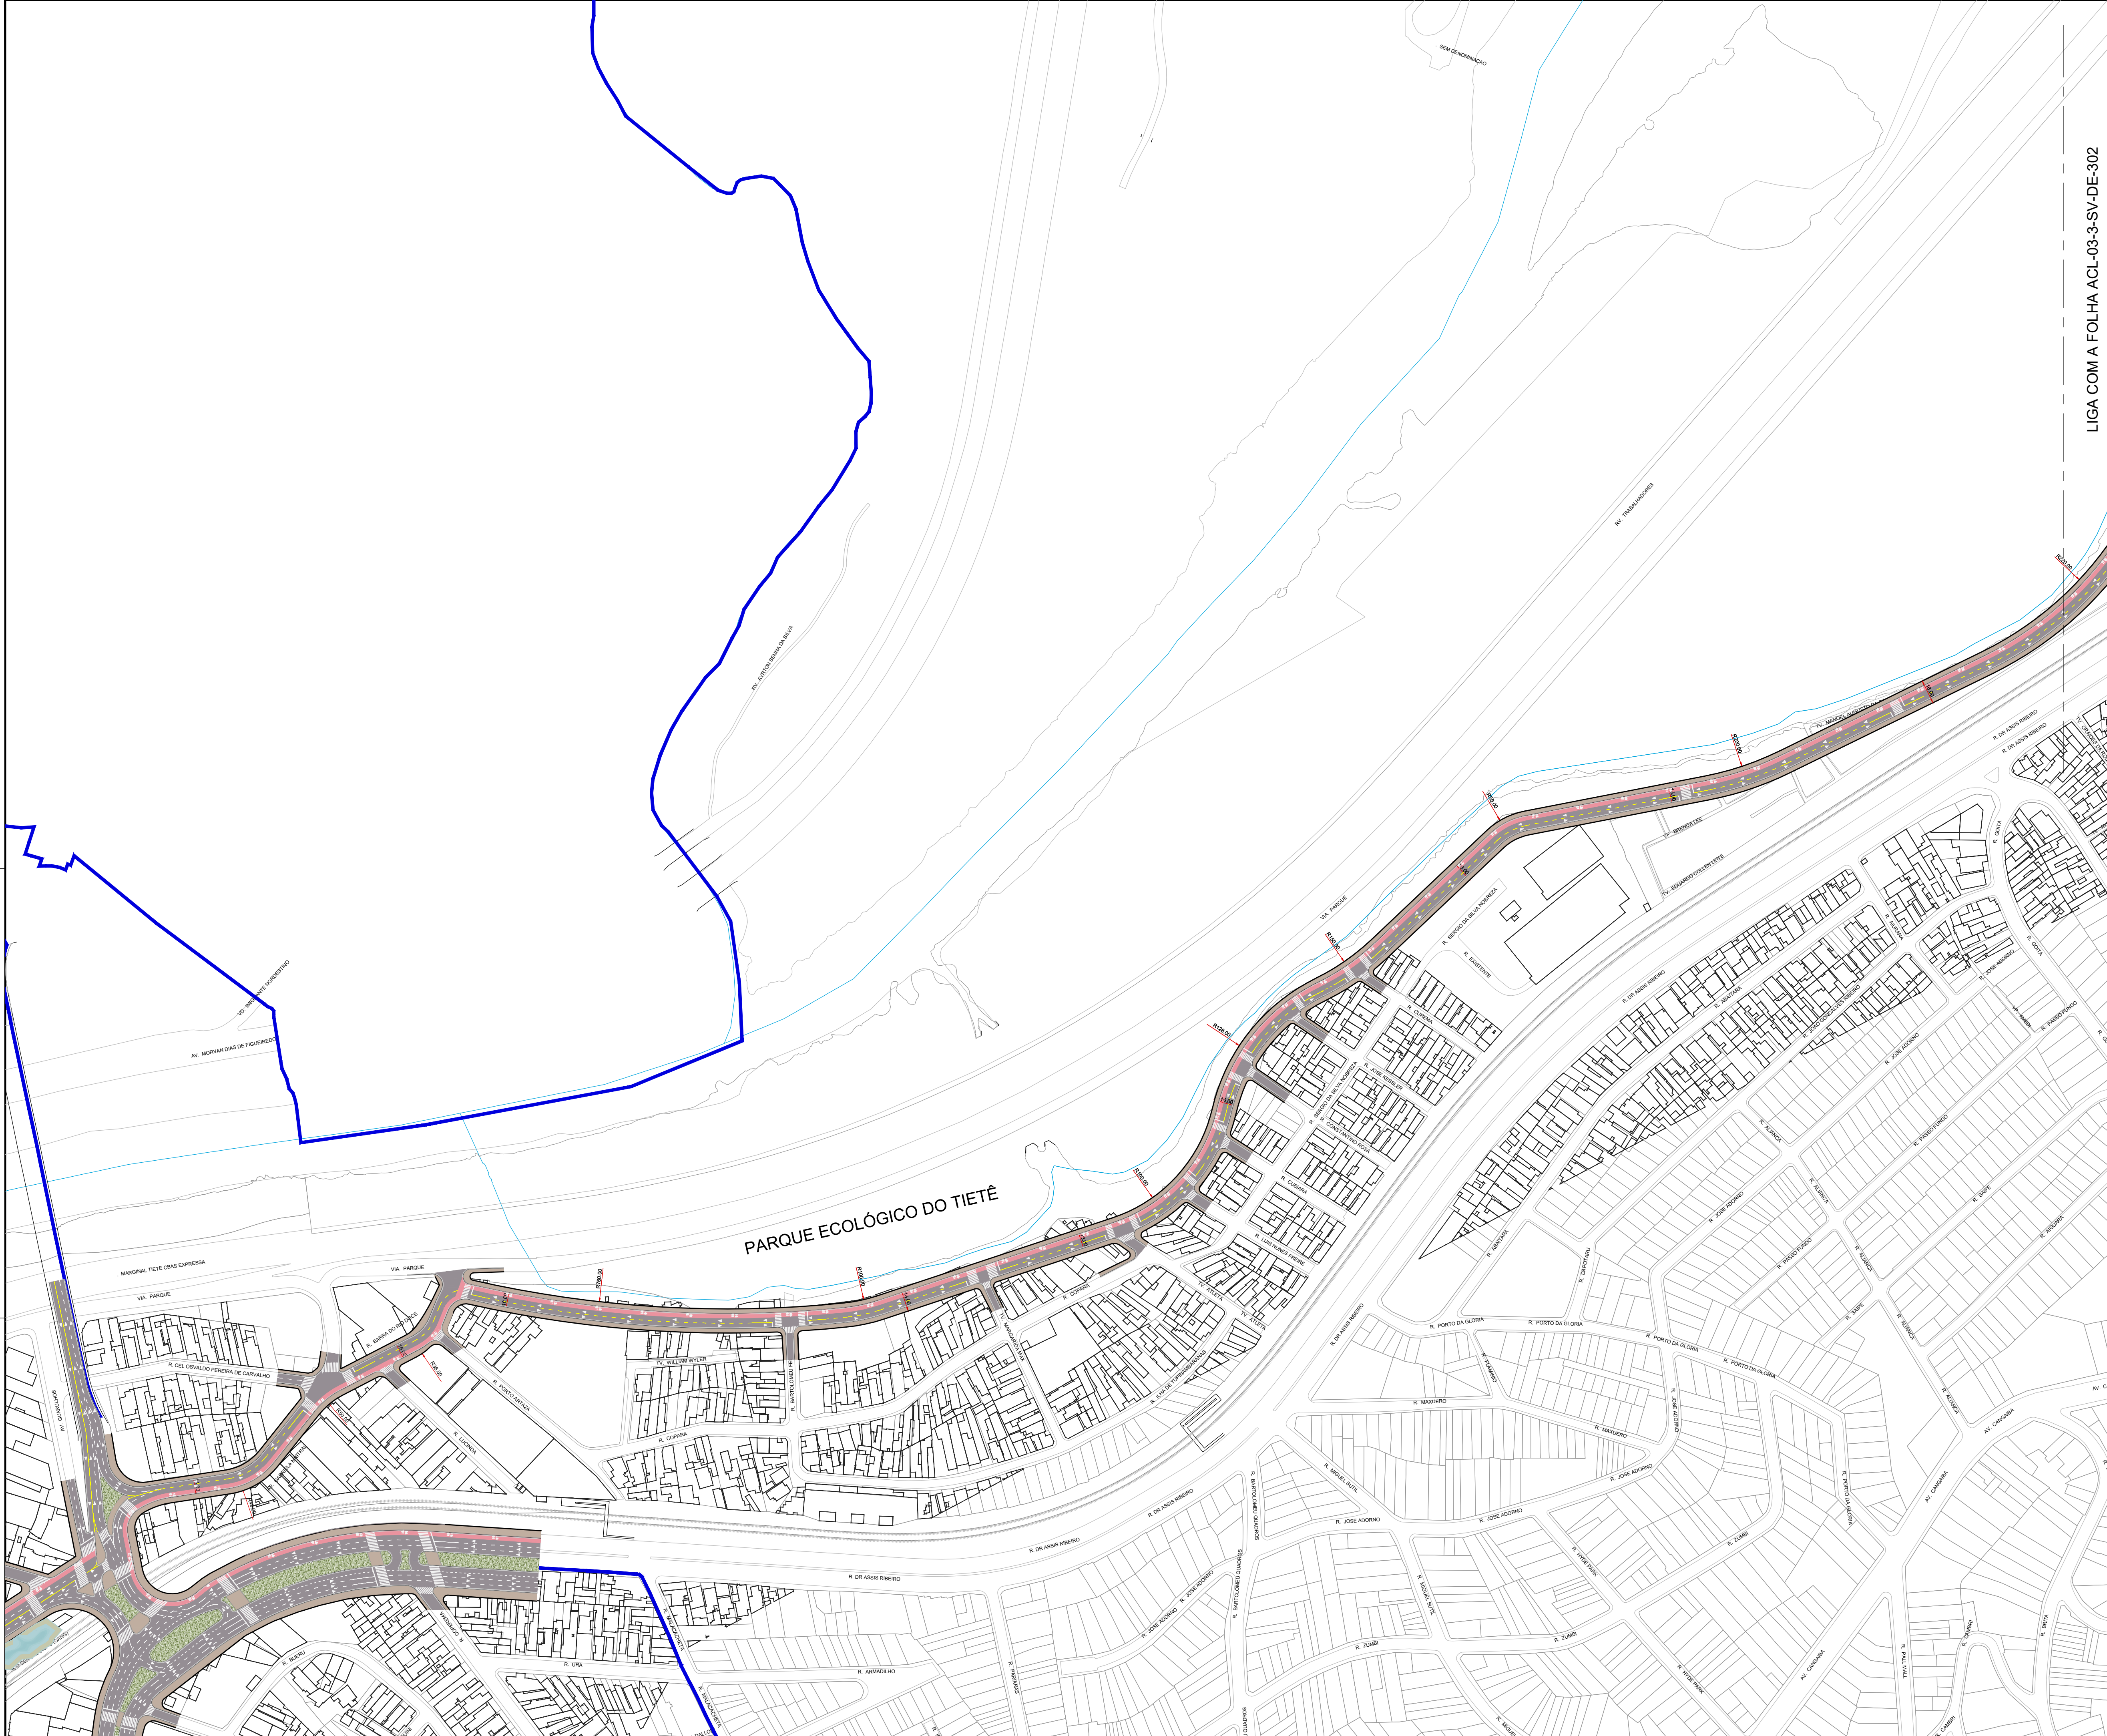

ARTICULAÇÃO

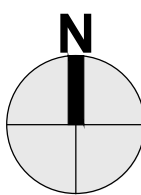

LEGENDA:

- PASSEIO
- LEITO CARROÇÁVEL
- ÁREAS VERDES
- SARJETA
- RIOS E CORREIOS
- PARQUES PROPOSTO
- SENTIDO DA VIA

NOTAS:

- NESTE PROJETO FUNCIONAL SERÁ REVISTO PELOS ESTUDOS DE DRENAGEM, GEOMÉTRICO, PAVIMENTAÇÃO E ESTRUTURA QUE DEVERÃO SER COMPATIBILIZADOS ENTRE SI, ASSIM COMO O PROJETO DE ARQUITETURA E URBANISMO DEVERÁ SE ADEQUAR AS NECESSIDADES TÉCNICAS DECORRENTES;
- A LOCALIZAÇÃO DOS ELEMENTOS DE INTERFERÊNCIAS DEVERÃO SER CONFIRMADOS, REVISTOS SE NECESSÁRIO, PARA IMPEDIR OCORRÊNCIAS;
- AS INFORMAÇÕES SOBRE INFRAESTRUTURA EXISTENTE E INTERFERÊNCIAS PARA IMPLANTAÇÃO DO MELHORAMENTO VÁRIOS NO PERÍMETRO DE INTERVENÇÃO DESTES PROJETO FORAM OBTIDAS PELO MDC - MAPA DIGITAL DA CIDADE E FOTOS AÉREAS DO GOOGLE EARTH;
- DIMENSÕES EM METRO EXCETO INDICAÇÃO EM CONTRÁRIO;

3		
2		
1		
0	15/01/2025	EMIÇÃO INICIAL
REVISÃO	DATA	DESCRIÇÃO

REFERÊNCIAS
PROCESSO SEI Nº: 7810.2024/0000852-3



CÓDIGO
ACL|0 3|3|S V|D E|3 0 1|0
PROJETO/OBRA
**PLANO DE MOBILIDADE
PIU ARCO LESTE**

TÍTULO
**PROJETO FUNCIONAL
CANGAIBA**


ESCALA		SEM ESCALA : 1 / 2000
RESPONSÁVEL TÉCNICO	CAU/CREA	A10408-1
Rita Gonçalves	EMITENTE	DATA
SETOR	SP-URBANISMO/GPU-DOU	XXX/00
DESENHO	Sonia Gonçalves; Marjorie Nakanishi	XXX/00
VERIFICAÇÃO	Rita Gonçalves	XXX/00
APROVAÇÃO	Tatiana Antonelli	XXX/00
LIBERAÇÃO	Rafael Barreto Castelo da Cruz	XXX/00



ESTE DESENHO É PROPRIEDADE DA SPURBANISMO NÃO PODENDO SER REPRODUZIDO E/OU REVELADO NO TODO OU EM PARTE SEM SUA AUTORIZAÇÃO

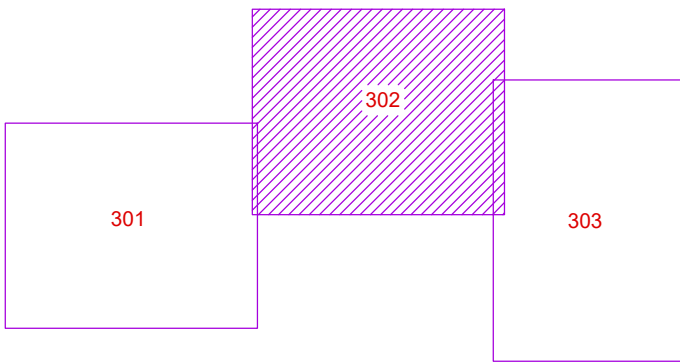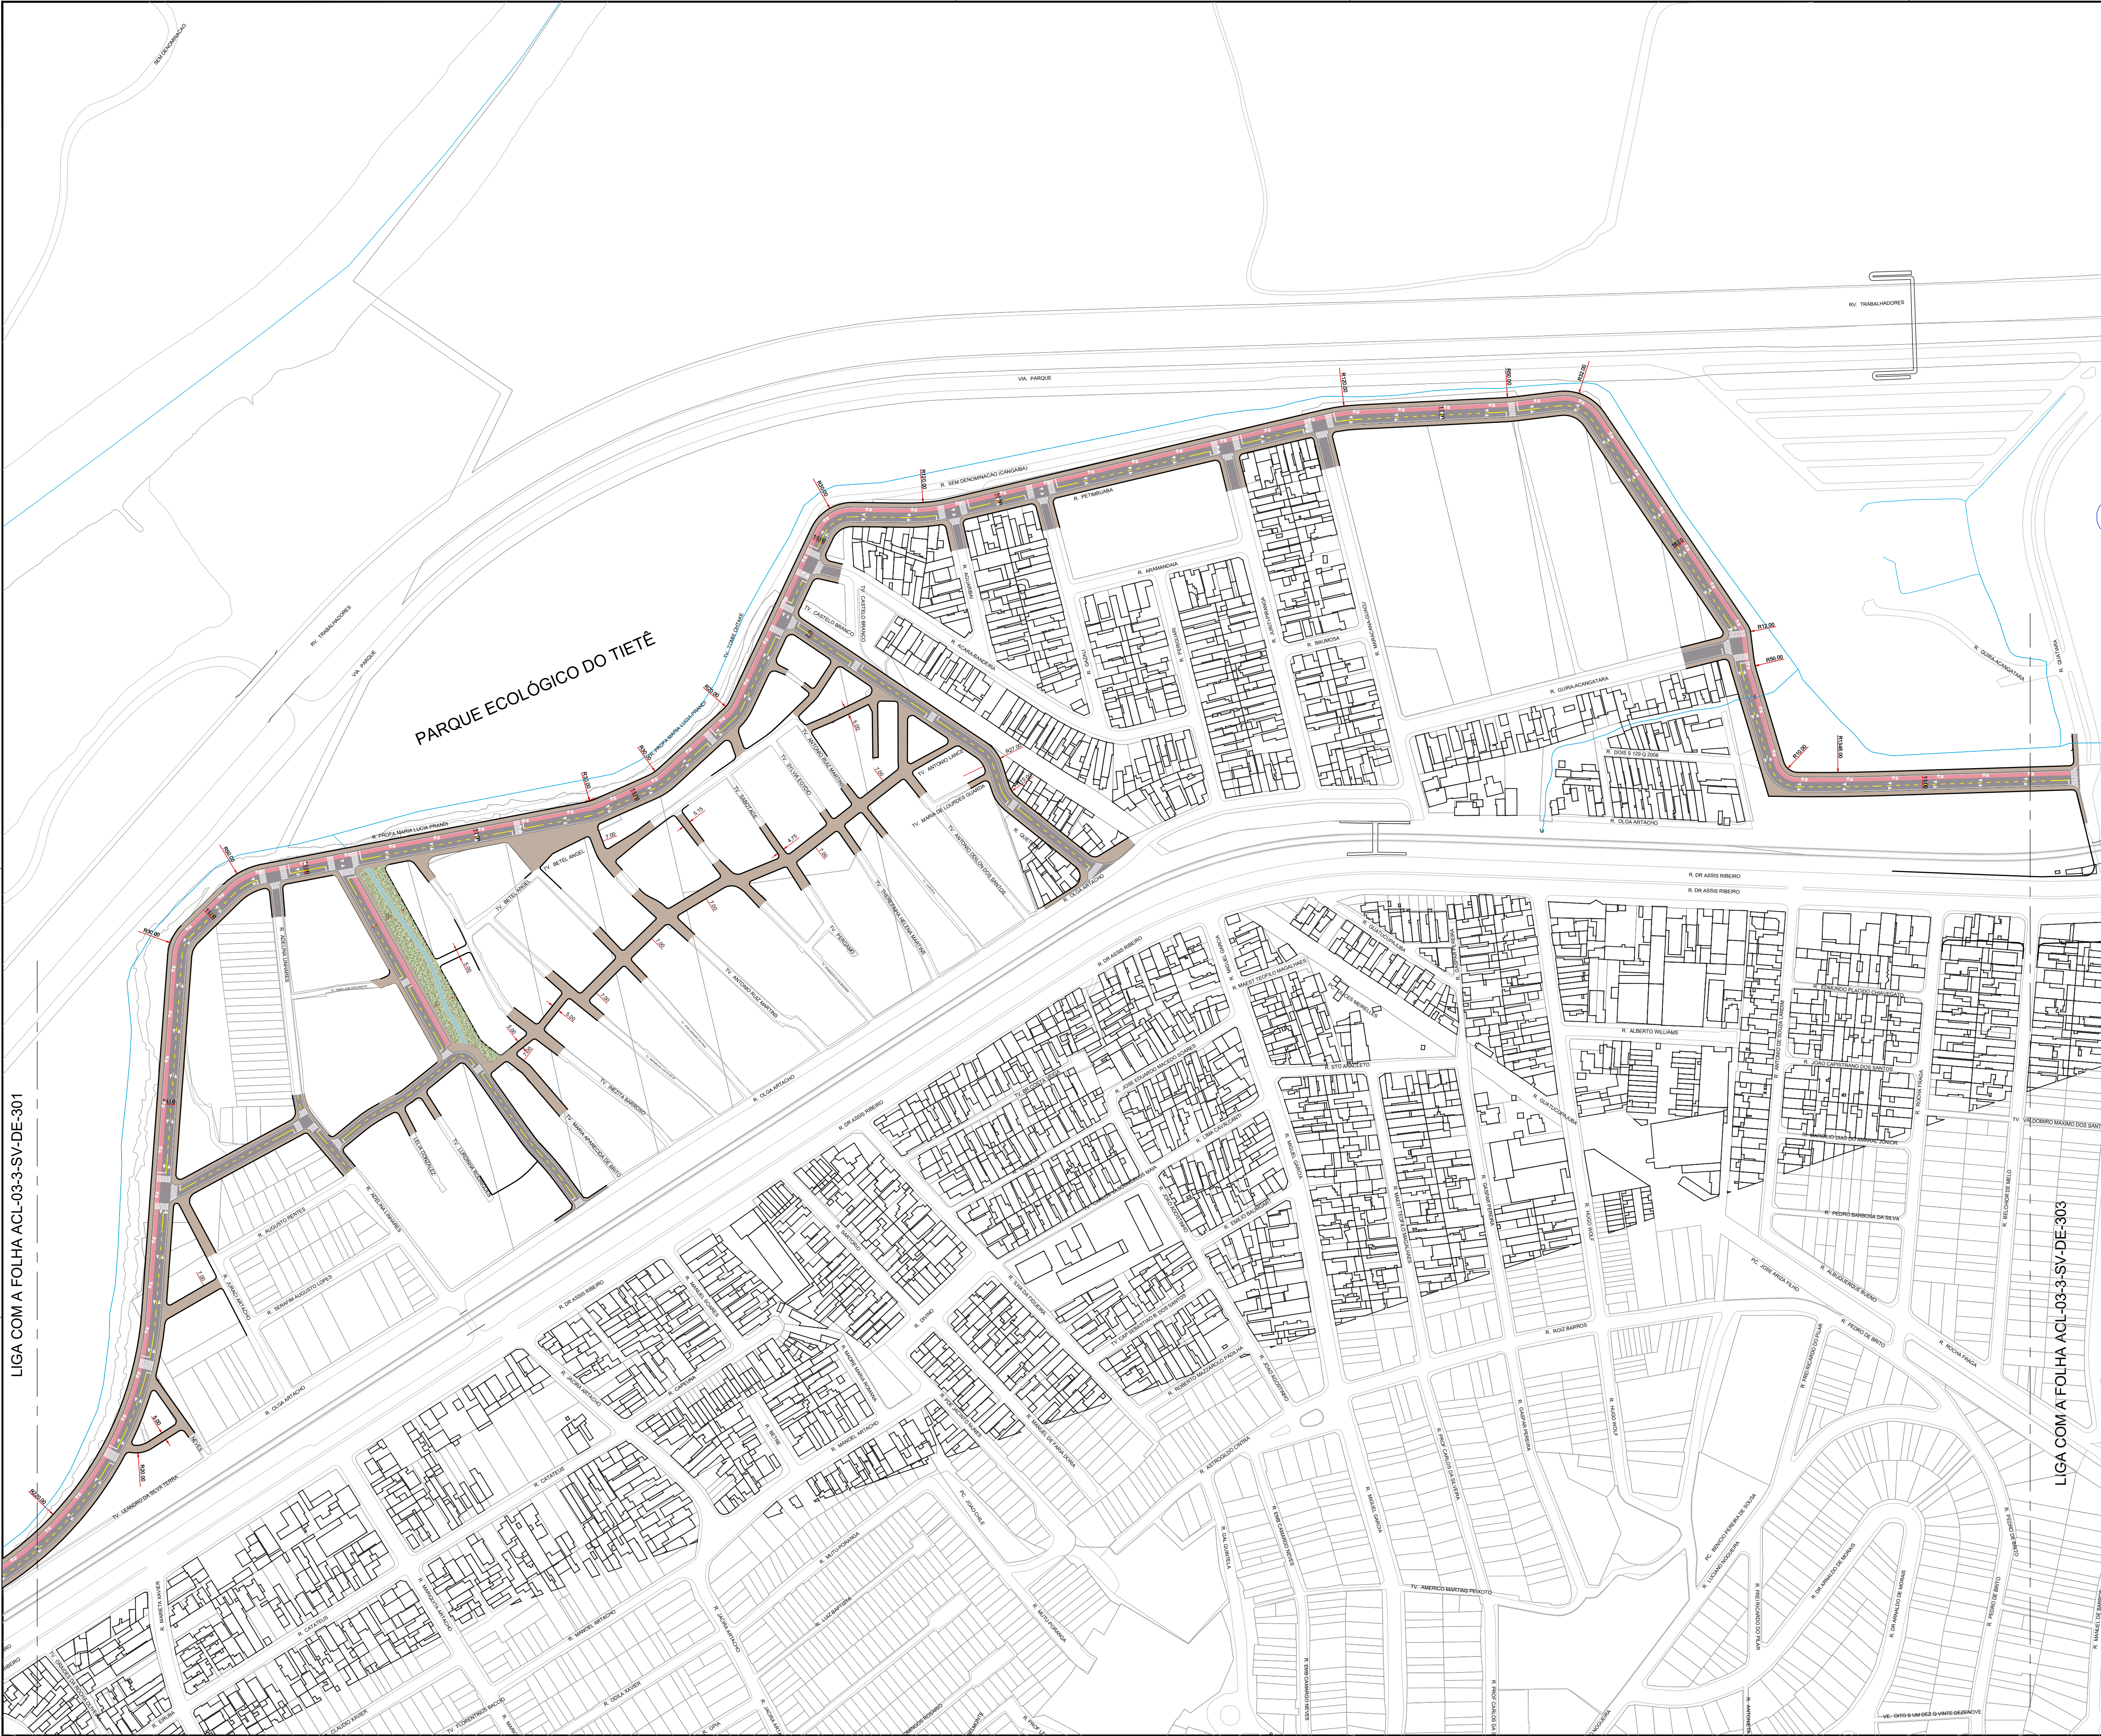

ARTICULAÇÃO

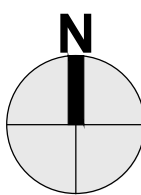

LEGENDA:

- PASSEIO
- LEITO CARROÇÁVEL
- ÁREAS VERDES
- SARJETA
- RIOS E CORREIOS
- PARQUES PROPOSTO
- SENTIDO DA VIA

NOTAS:

- NESTE PROJETO FUNCIONAL, SERÁ REVISTO PELOS ESTUDOS DE DRENAGEM, GEOMÉTRICO, PAVIMENTAÇÃO E ESTRUTURA QUE DEVERÃO SER COMPATIBILIZADOS ENTRE SI, ASSIM COMO O PROJETO DE ARQUITETURA E URBANISMO DEVERÁ SE ADEQUAR AS NECESSIDADES TÉCNICAS DECORRENTES;
- A LOCALIZAÇÃO DOS ELEMENTOS DE INTERFERÊNCIAS, DEVERÃO SER CONFIRMADOS, REVISTOS SE NECESSÁRIO, PARA IMPEDIR OCORRÊNCIAS;
- AS INFORMAÇÕES SOBRE INFRAESTRUTURA EXISTENTE E INTERFERÊNCIAS PARA IMPLANTAÇÃO DOS MELHORAMENTOS VÁRIOS NO PERÍMETRO DE INTERVENÇÃO DESTES PROJETO FORAM OBTIDAS PELO MDC - MAPA DIGITAL DA CIDADE E FOTOS AÉREAS DO GOOGLE EARTH;
- DIMENSÕES EM METRO EXCETO INDICAÇÃO EM CONTRÁRIO;

3		
2		
1		
0	15/01/2025	EMIÇÃO INICIAL
REVISÃO	DATA	DESCRIÇÃO

REFERÊNCIAS
PROCESSO SEI Nº: 7810.2024/0000852-3


CÓDIGO
AC L|0 3|3|S V|D E|3 0 2|0
PROJETO/OBRA
**PLANO DE MOBILIDADE
PIU ARCO LESTE**

TÍTULO
**PROJETO FUNCIONAL
CANGAIBA**


ESCALA		SEM ESCALA : 1 / 2000
RESPONSÁVEL TÉCNICO	CAU/CREA	A10408-1
Rita Gonçalves		
SETOR	EMITENTE	DATA
SP-URBANISMO/GPU-DOU	Sonia Gonçalves; Marjorie Nakanishi	XXX/00
DESENHO	Rita Gonçalves	XXX/00
VERIFICAÇÃO	Tatiana Antonelli	XXX/00
APROVAÇÃO	Rafael Barreto Castelo da Cruz	XXX/00
LIBERAÇÃO		




ESTE DESENHO É PROPRIEDADE DA SPURBANISMO NÃO PODENDO SER REPRODUZIDO E/OU REVELADO NO TODO OU EM PARTE SEM SUA AUTORIZAÇÃO

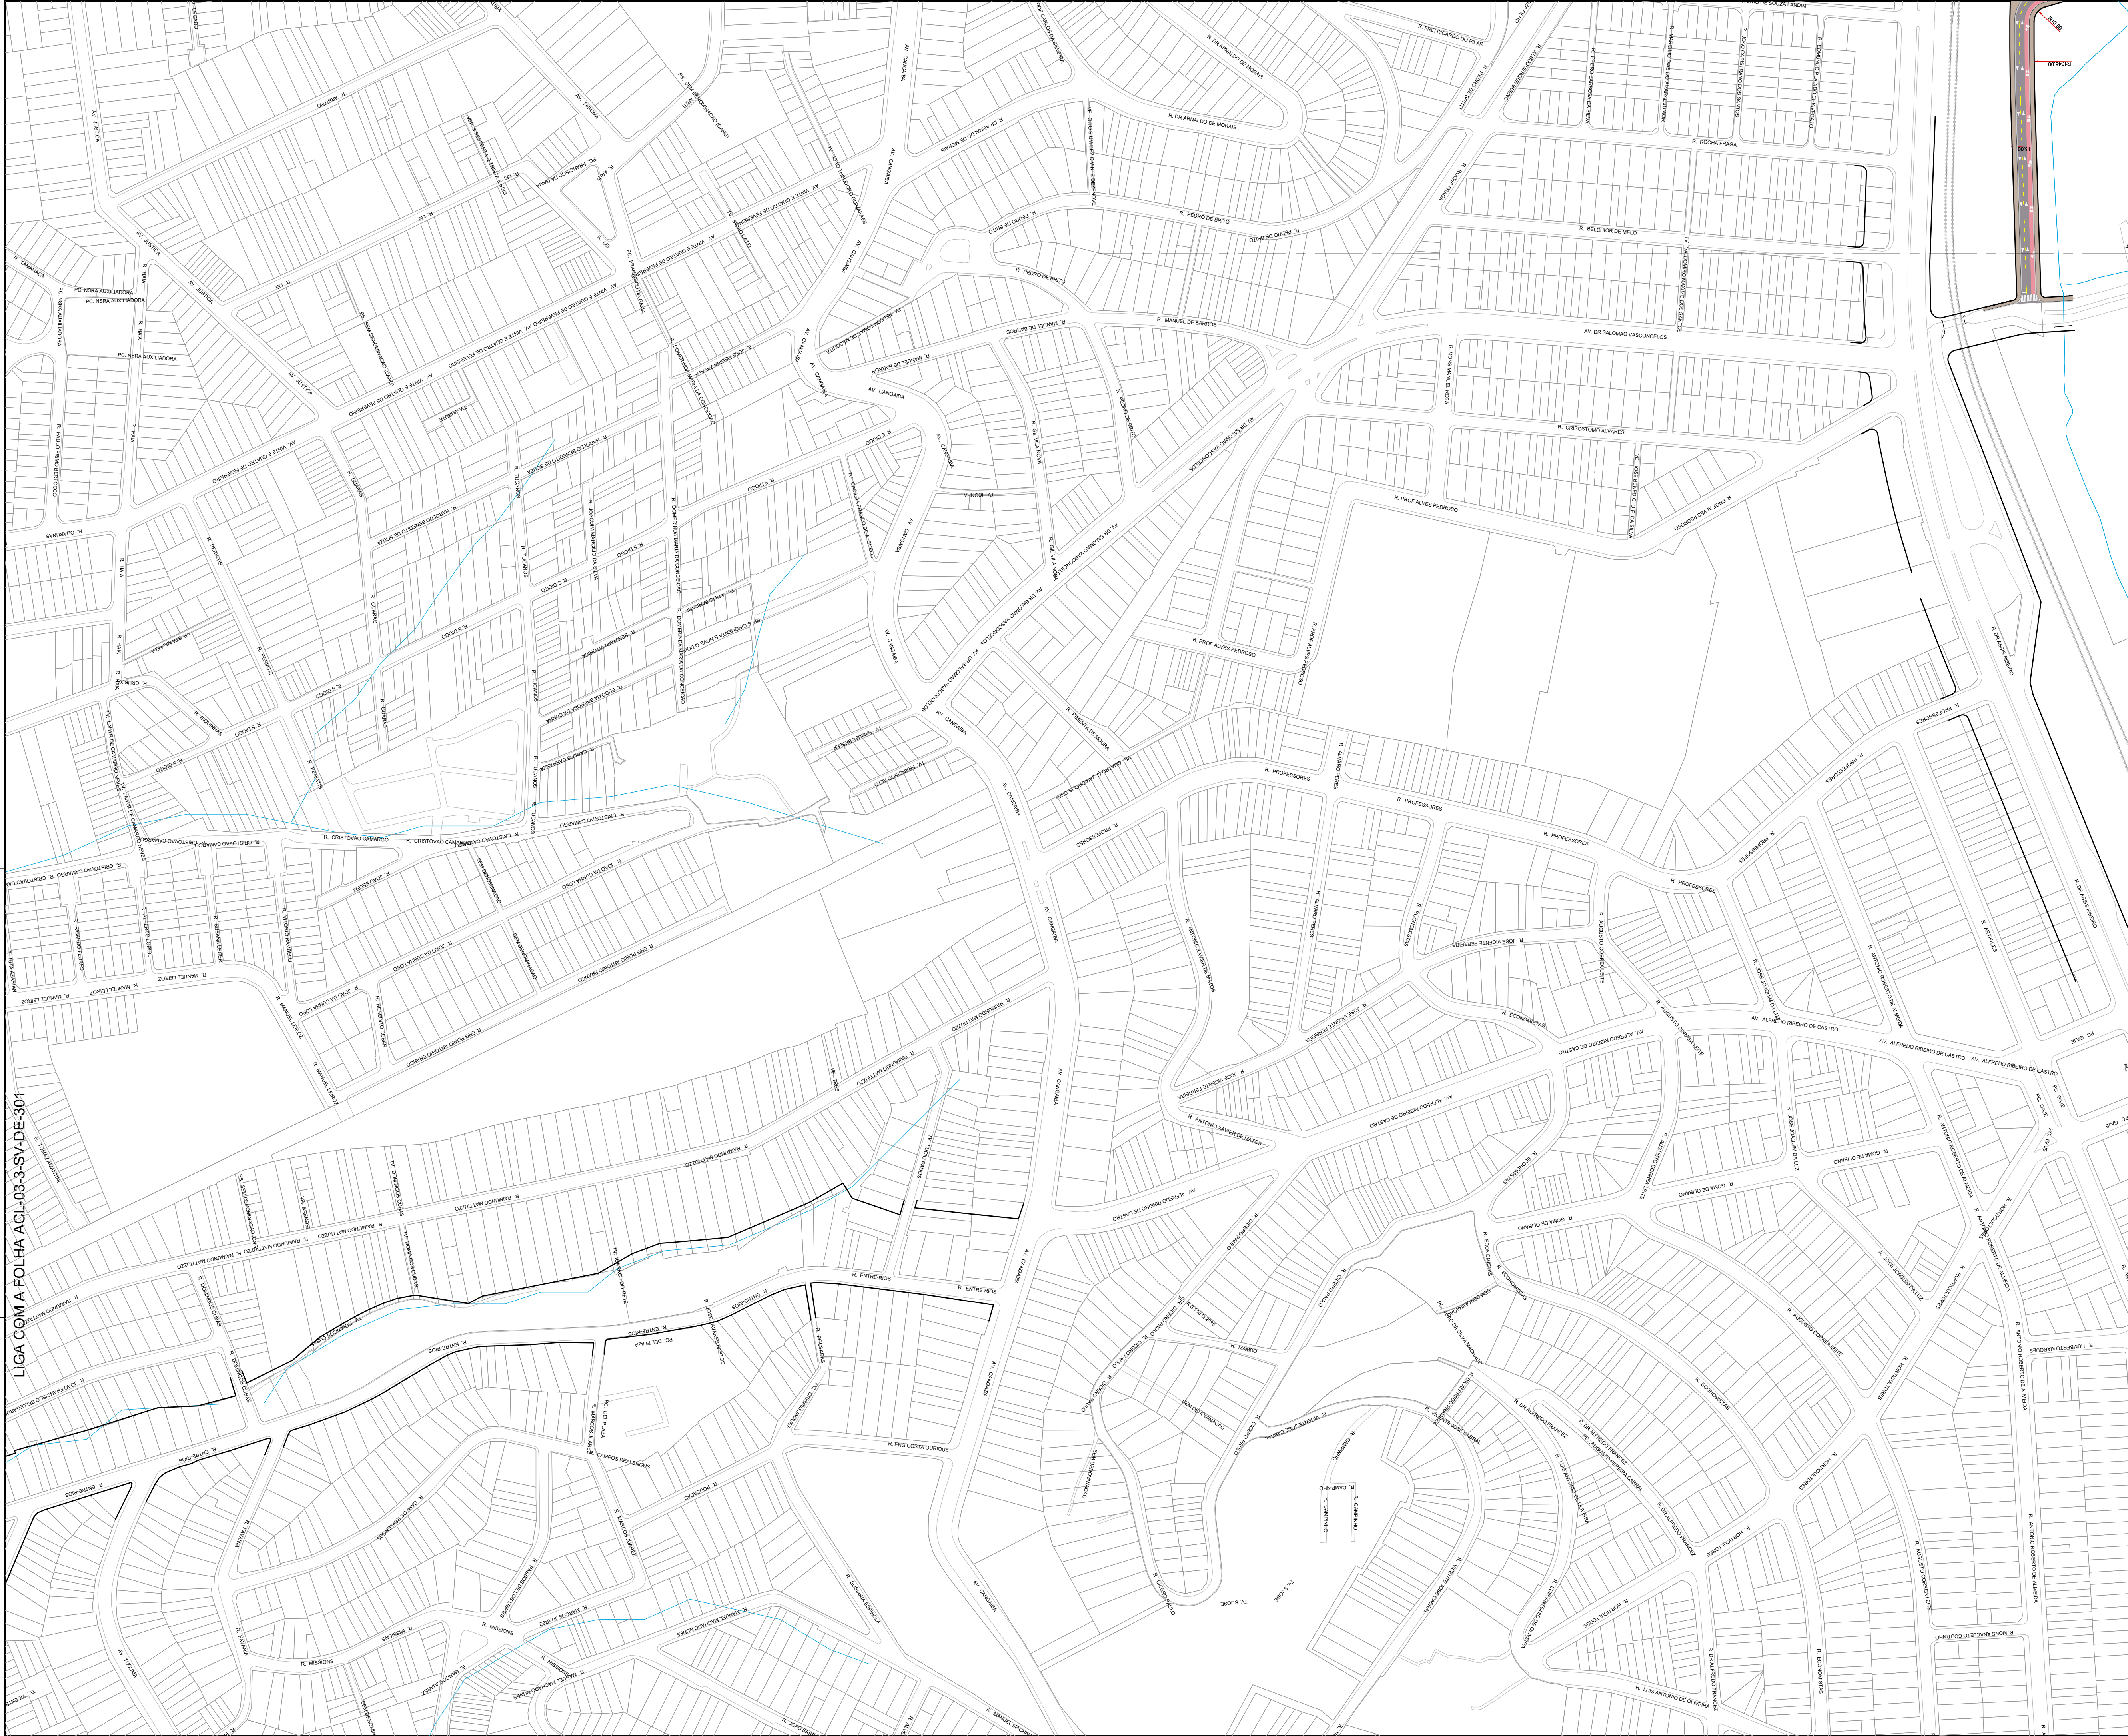

LIGAÇÃO COM A FOLHA ACL-03-3-SV-DE-301

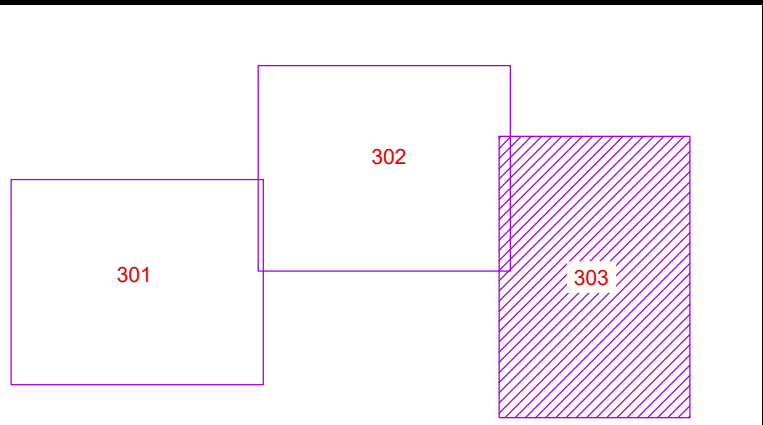

ARTICULAÇÃO

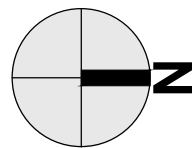

LEGENDA:

- PASSEIO
- LEITO CARROÇÁVEL
- ÁREAS VERDES
- SARJETA
- RIO E CÓRREGOS
- PARQUES PROPOSTO
- SENTIDO DA VIA

NOTAS:

- NESTE PROJETO FUNCIONAL SERÁ REVISTO PELOS ESTUDOS DE DRENAGEM, GEOMÉTRICO, PAVIMENTAÇÃO E ESTRUTURA QUE DEVERÃO SER COMPATIBILIZADOS ENTRE SI, ASSIM COMO O PROJETO DE ARQUITETURA E URBANISMO DEVERÁ SE ADEQUAR ÀS NECESSIDADES TÉCNICAS DECORRENTES;
- A LOCALIZAÇÃO DOS ELEMENTOS DE INTERFERÊNCIAS DEVERÃO SER CONFIRMADOS, REVISTOS SE NECESSÁRIO, PARA IMPEDIR OCORRÊNCIAS;
- AS INFORMAÇÕES SOBRE INFRAESTRUTURA EXISTENTE E INTERFERÊNCIAS PARA IMPLANTAÇÃO DO MELHORAMENTO SÃO VÁLIDAS NO PERÍMETRO DE INTERVENÇÃO DESTE PROJETO FORAM OBTIDAS PELO MDC - MAPA DIGITAL DA CIDADE E FOTOS AÉREAS DO GOOGLE EARTH;
- DIMENSÕES EM METRO EXCETO INDICAÇÃO EM CONTRÁRIO;

3		
2		
1		
0	15/01/2025	EMIÇÃO INICIAL
REVISÃO	DATA	DESCRIÇÃO

REFERÊNCIAS

PROCESSO SEI Nº: 7810.2024/000853-3

CÓDIGO
ACL|03|SV|DE|303|03|03
PROJETO/OBRA
**PLANO DE MOBILIDADE
PIU ARCO LESTE**

TÍTULO
**PROJETO FUNCIONAL
CANGAIBA**

ESCALA	SEM ESCALA : 1 / 2000	
RESPONSÁVEL TÉCNICO	CAU/CREA	AT0408-1
Rita Gonçalves	EMITENTE	DATA
SETOR	SP-URBANISMO/GPU-DDU	XXX/00
DESENHO	Sonia Gonçalves; Marjorie Nakanishi	XXX/00
VERIFICAÇÃO	Rita Gonçalves	XXX/00
APROVAÇÃO	Tatiana Antonelli	XXX/00
LIBERAÇÃO	Rafael Barreto Castelo da Cruz	XXX/00



ESTE DESENHO É PROPRIEDADE DA SP-URBANISMO NÃO PODENDO SER REPRODUZIDO E/OU REVELADO NO TODO OU EM PARTE SEM SUA AUTORIZAÇÃO