
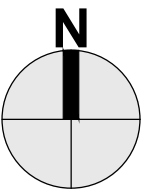


PIU Arco Leste
Produtos P.13 – P.14
Complementação

Anexo 4
Projeto Funcional
Plano de Mobilidade (1)
Séries 400-500

2025

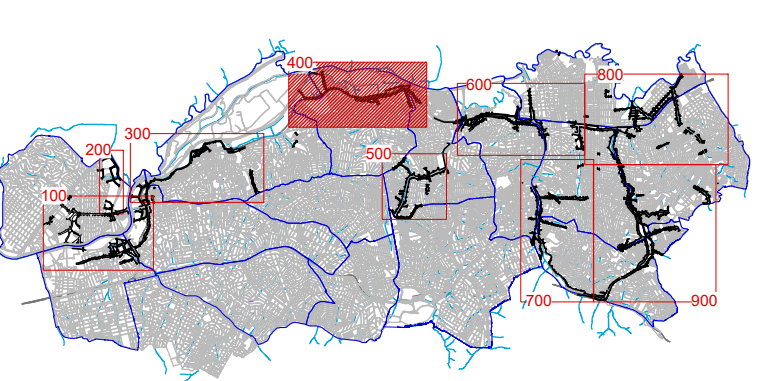

- LEGENDA:
- PASSEIO
 - LEITO CARROÇÁVEL
 - ÁREAS VERDES
 - SARJETA
 - RIO E CORREGOS
 - PARQUES PROPOSTO
 - SENTIDO DA VIA

3		
2		
1		
0	15/01/2025	EMIÇÃO INICIAL
REVISÃO	DATA	DESCRIÇÃO

REFERÊNCIAS
PROCESSO SEI Nº: 7810.2024/000852-3


CÓDIGO
AC L|0 3|3|S V|D E|4 0 0|Ø
PROJETO/OBRA
**PLANO DE MOBILIDADE
PIU ARCO LESTE**

TÍTULO
**PROJETO FUNCIONAL
COMENDADOR ERMELINO
MATARAZZO - USP LESTE**


ESCALA		SEM ESCALA
RESPONSÁVEL TÉCNICO Rita Gonçalves		CAU/CREA A10408-1
SETOR	SP-URBANISMO/GPU-DOU	DATA XXX/00
DESENHO	Sonia Gonçalves; Marjorie Nakanishi	XXX/00
VERIFICAÇÃO	Rita Gonçalves	XXX/00
APROVAÇÃO	Tatiana Antonelli	XXX/00
LIBERAÇÃO	Rafael Barreto Castelo da Cruz	XXX/00



ESTE DESENHO É PROPRIEDADE DA SPURBANISMO NÃO PODENDO SER REPRODUZIDO E/OU REVELADO NO TODO OU EM PARTE SEM SUA AUTORIZAÇÃO

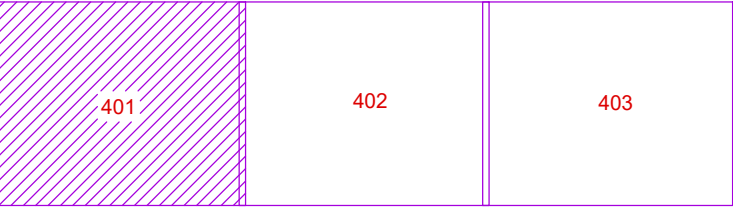

ARTICULAÇÃO

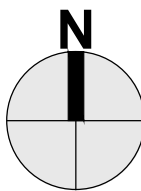

LEGENDA:

- PASSEIO
- LEITO CARROÇÁVEL
- ÁREAS VERDES
- SARJETA
- RIOS E CÓRREGOS
- PARQUES PROPOSTO
- SENTIDO DA VIA

NOTAS:

- NESTE PROJETO FUNCIONAL SERÁ REVISTO PELOS ESTUDOS DE DRENAGEM, GEOMÉTRICO, PAVIMENTAÇÃO E ESTRUTURA QUE DEVERÃO SER COMPATIBILIZADOS ENTRE SI, ASSIM COMO O PROJETO DE ARQUITETURA E URBANISMO DEVERÁ SE ADEQUAR AS NECESSIDADES TÉCNICAS DECORRENTES;
- A LOCALIZAÇÃO DOS ELEMENTOS DE INTERFERÊNCIAS, DEVERÃO SER CONFIRMADOS, REVISTOS SE NECESSÁRIO, PARA IMPEDIR OCORRÊNCIAS;
- AS INFORMAÇÕES SOBRE INFRAESTRUTURA EXISTENTE E INTERFERÊNCIAS PARA IMPLANTAÇÃO DO MELHORAMENTO VÁRIOS NO PERÍMETRO DE INTERVENÇÃO DESTES PROJETO FORAM OBTIDAS PELO MDC - MAPA DIGITAL DA CIDADE E FOTOS AÉREAS DO GOOGLE EARTH;
- DIMENSÕES EM METRO EXCETO INDICAÇÃO EM CONTRÁRIO;

3		
2		
1		
0	15/01/2025	EMIÇÃO INICIAL
REVISÃO	DATA	DESCRIÇÃO

REFERÊNCIAS
PROCESSO SEI Nº: 7810.2024/0000852-3

CÓDIGO
ACL|03|3|SV|DE|401|0
PROJETO/OBRA
**PLANO DE MOBILIDADE
PIU ARCO LESTE**

TÍTULO
**PROJETO FUNCIONAL
COMENDADOR ERMELINO
MATARAZZO - USP LESTE**


ESCALA		SEM ESCALA : 1 / 2000
RESPONSÁVEL TÉCNICO	CAU/CREA	A10408-1
Rita Gonçalves		
SETOR	EMITENTE	DATA
SP-URBANISMO/GPU-DOU	Sonia Gonçalves; Marjorie Nakanishi	XXX/00
DESENHO	Rita Gonçalves	XXX/00
VERIFICAÇÃO	Tatiana Antonelli	XXX/00
APROVAÇÃO	Rafael Barreto Castelo da Cruz	XXX/00




ESTE DESENHO É PROPRIEDADE DA SPURBANISMO NÃO PODENDO SER REPRODUZIDO E/OU REVELADO NO TODO OU EM PARTE SEM SUA AUTORIZAÇÃO

LIGA COM A FOLHA ACL-03-3-SV-DE-401

LIGA COM A FOLHA ACL-03-3-SV-DE-403

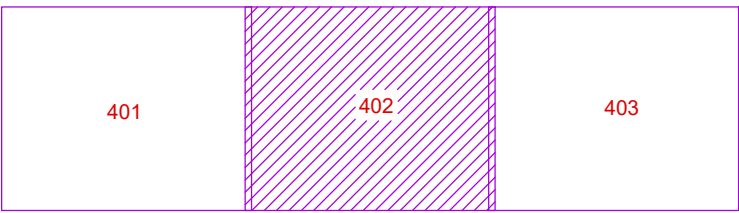

ARTICULAÇÃO

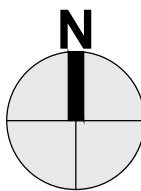

LEGENDA:

- PASSEIO
- LEITO CARROÇÁVEL
- ÁREAS VERDES
- SARUETA
- RIOS E Córregos
- PARQUES PROPOSTO
- SENTIDO DA VIA

NOTAS:

- NESTE PROJETO FUNCIONAL SERÁ REVISTO PELOS ESTUDOS DE DRENAGEM, GEOMÉTRICO, PAVIMENTAÇÃO E ESTRUTURA QUE DEVERÃO SER COMPATIBILIZADOS ENTRE SI, ASSIM COMO O PROJETO DE ARQUITETURA E URBANISMO DEVERÁ SE ADEQUAR AS NECESSIDADES TÉCNICAS DECORRENTES;
- A LOCALIZAÇÃO DOS ELEMENTOS DE INTERFERÊNCIAS, DEVERÃO SER CONFIRMADOS, REVISTOS SE NECESSÁRIO, PARA IMPEDIR OCORRÊNCIAS;
- AS INFORMAÇÕES SOBRE INFRAESTRUTURA EXISTENTE E INTERFERÊNCIAS PARA IMPLANTAÇÃO DOS MELHORAMENTOS VÁRIOS NO PERÍMETRO DE INTERVENÇÃO DESTE PROJETO FORAM OBTIDAS PELO MDC - MAPA DIGITAL DA CIDADE E FOTOS AÉREAS DO GOOGLE EARTH;
- DIMENSÕES EM METRO EXCETO INDICAÇÃO EM CONTRÁRIO;

3		
2		
1		
0	15/01/2025	EMIÇÃO INICIAL
REVISÃO	DATA	DESCRIÇÃO

REFERÊNCIAS
PROCESSO SEI Nº: 7810.2024/0000852-3

CÓDIGO
AC L|0 3|3|S V|D E|4 0 2|Ø
PROJETO/OBRA
**PLANO DE MOBILIDADE
PIU ARCO LESTE**


TÍTULO
**PROJETO FUNCIONAL
COMENDADOR ERMELINO
MATARAZZO - USP LESTE**

RESPONSÁVEL TÉCNICO		CAU/CREA
Rita Gonçalves		A10408-1
SETOR	EMITENTE	DATA
DESENHO	SP-URBANISMO/GPU-DOU	XXX/00
VERIFICAÇÃO	Sonia Gonçalves; Marjorie Nakanishi	XXX/00
APROVAÇÃO	Rita Gonçalves	XXX/00
LIBERAÇÃO	Tatiana Antonelli	XXX/00
	Rafael Barreto Castelo da Cruz	XXX/00




ESTE DESENHO É PROPRIEDADE DA SPURBANISMO NÃO PODENDO SER REPRODUZIDO E/OU REVELADO NO TODO OU EM PARTE SEM SUA AUTORIZAÇÃO

LIGA COM A FOLHA ACL-03-3-SV-DE-402

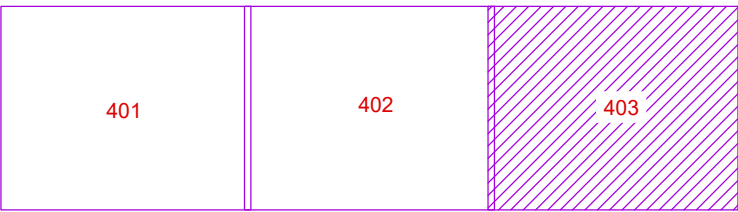

ARTICULAÇÃO

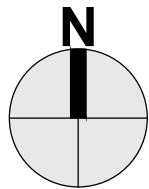

LEGENDA:

- PASSEIO
- LEITO CARROÇÁVEL
- ÁREAS VERDES
- SARJETA
- RIOS E CÓRREGOS
- PARQUES PROPOSTO
- SENTIDO DA VIA

- NOTAS:
- NESTE PROJETO FUNCIONAL SERÁ REVISTO PELOS ESTUDOS DE DRENAGEM, GEOMÉTRICO, PAVIMENTAÇÃO E ESTRUTURA QUE DEVERÃO SER COMPATIBILIZADOS ENTRE SI, ASSIM COMO O PROJETO DE ARQUITETURA E URBANISMO DEVERÁ SE ADEQUAR AS NECESSIDADES TÉCNICAS DECORRENTES;
 - A LOCALIZAÇÃO DOS ELEMENTOS DE INTERFERÊNCIAS DEVERÃO SER CONFIRMADOS, REVISTOS SE NECESSÁRIO, PARA IMPEDIR OCORRÊNCIAS;
 - AS INFORMAÇÕES SOBRE INFRAESTRUTURA EXISTENTE E INTERFERÊNCIAS PARA IMPLANTAÇÃO DO MELHORAMENTOS VÁRIOS NO PERÍMETRO DE INTERVENÇÃO DESTE PROJETO FORAM OBTIDAS PELO MDC - MAPA DIGITAL DA CIDADE E FOTOS AÉREAS DO GOOGLE EARTH;
 - DIMENSÕES EM METRO EXCETO INDICAÇÃO EM CONTRÁRIO;

3		
2		
1		
0	15/01/2025	EMIÇÃO INICIAL
REVISÃO	DATA	DESCRIÇÃO

REFERÊNCIAS
PROCESSO SEI Nº: 7810.2024/000852-3



CÓDIGO
ACL|0 3|3S V|D E|4 0 3|Ø
PROJETO/OBRA
**PLANO DE MOBILIDADE
PIU ARCO LESTE**

TÍTULO
**PROJETO FUNCIONAL
COMENDADOR ERMELINO
MATARAZZO - USP LESTE**


ESCALA	SEM ESCALA : 1 / 2000	
RESPONSÁVEL TÉCNICO Rita Gonçalves	CAU/CREA A10408-1	DATA
SETOR	SP-URBANISMO/GPU-DDU	XXXX/00
DESENHO	Sonia Gonçalves; Marjorie Nakanishi	XXXX/00
VERIFICAÇÃO	Rita Gonçalves	XXXX/00
APROVAÇÃO	Tatiana Antonelli	XXXX/00
LIBERAÇÃO	Rafael Barreto Castelo da Cruz	XXXX/00



ESTE DESENHO É PROPRIEDADE DA SP-URBANISMO NÃO PODENDO SER REPRODUZIDO E/OU REVELADO NO TODO OU EM PARTE SEM SUA AUTORIZAÇÃO

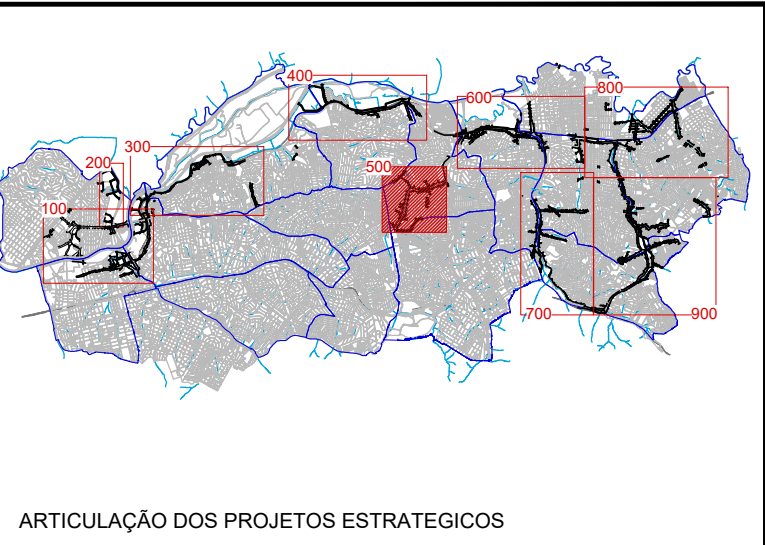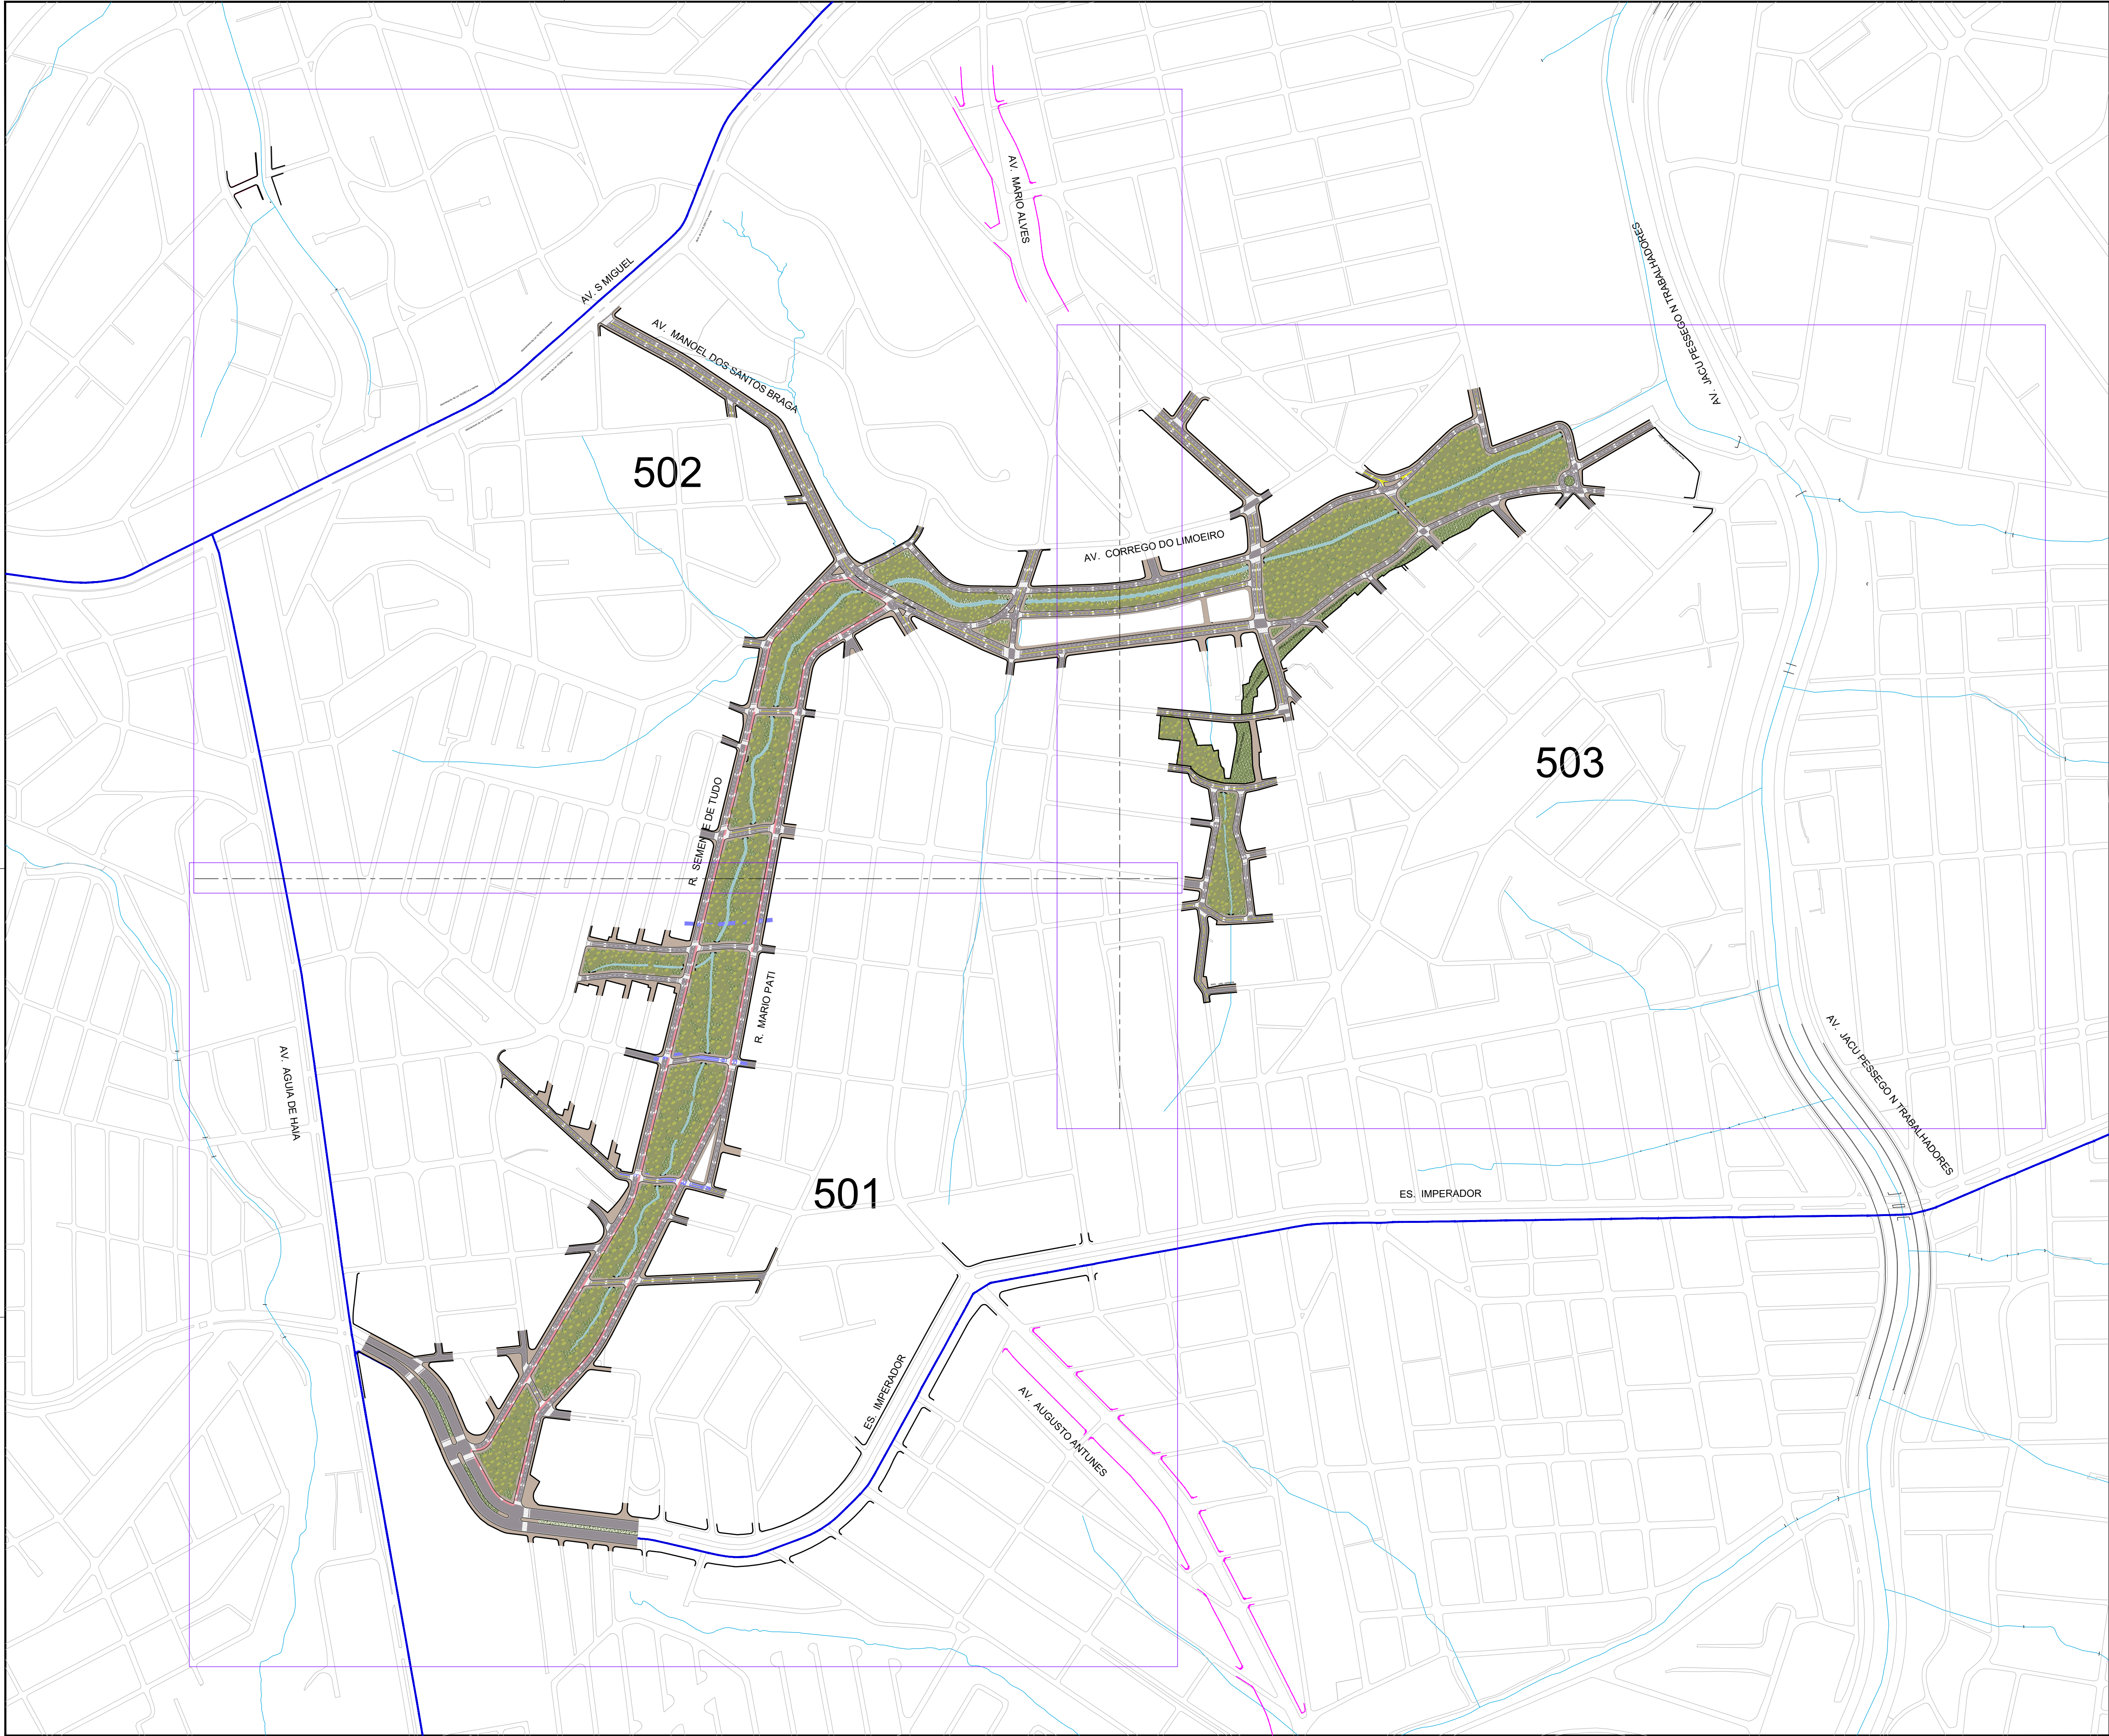

ARTICULAÇÃO DOS PROJETOS ESTRATEGICOS

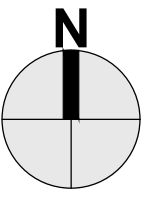

LEGENDA:

- ALINHAMENTO DA LEI A REVOGAR
- PASSEIO
- LEITO CARROÇÁVEL
- ÁREAS VERDES
- SAREJA
- RIOS E CORREGOS
- PARQUES PROPOSTO
- SENTIDO DA VIA

3		
2		
1		
0	15/01/2025	EMIÇÃO INICIAL
REVISÃO	DATA	DESCRIÇÃO

REFERÊNCIAS
PROCESSO SEI Nº: 7810.2024/0000852-3

CÓDIGO
AC L|0 3|3|S V|D E|5 0 0|0
PROJETO/OBRA
**PLANO DE MOBILIDADE
PIU ARCO LESTE**



TÍTULO
**PROJETO FUNCIONAL
LIMOEIRO**

ESCALA		SEM ESCALA
RESPONSÁVEL TÉCNICO Rita Gonçalves		CAU/CREA A10408-1
SETOR	SP-URBANISMO/GPU-DOU	XXX/00
DESENHO	Sonia Gonçalves; Marjorie Nakanishi	XXX/00
VERIFICAÇÃO	Rita Gonçalves	XXX/00
APROVAÇÃO	Tatiana Antonelli	XXX/00
LIBERAÇÃO	Rafael Barreto Castelo da Cruz	XXX/00




ESTE DESENHO É PROPRIEDADE DA SPURBANISMO NÃO PODENDO SER
REPRODUZIDO E/OU REVELADO NO TODO OU EM PARTE SEM SUA AUTORIZAÇÃO

LIGA COM A FOLHA ACL-03-3-SV-DE-502

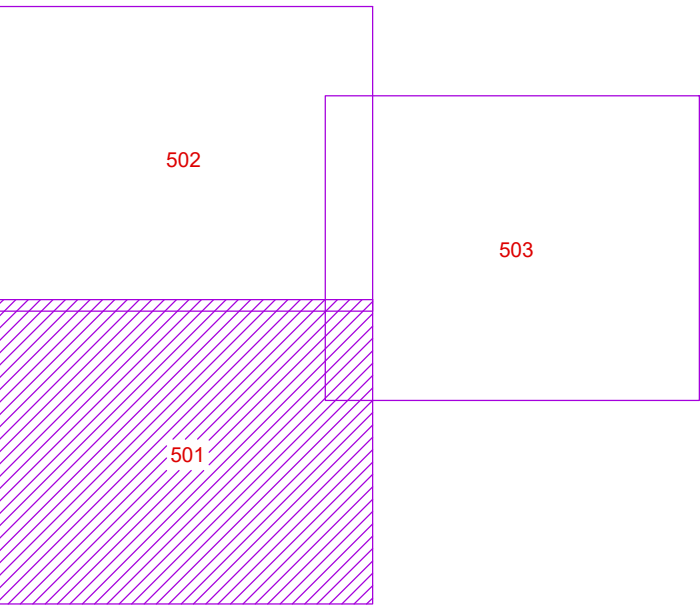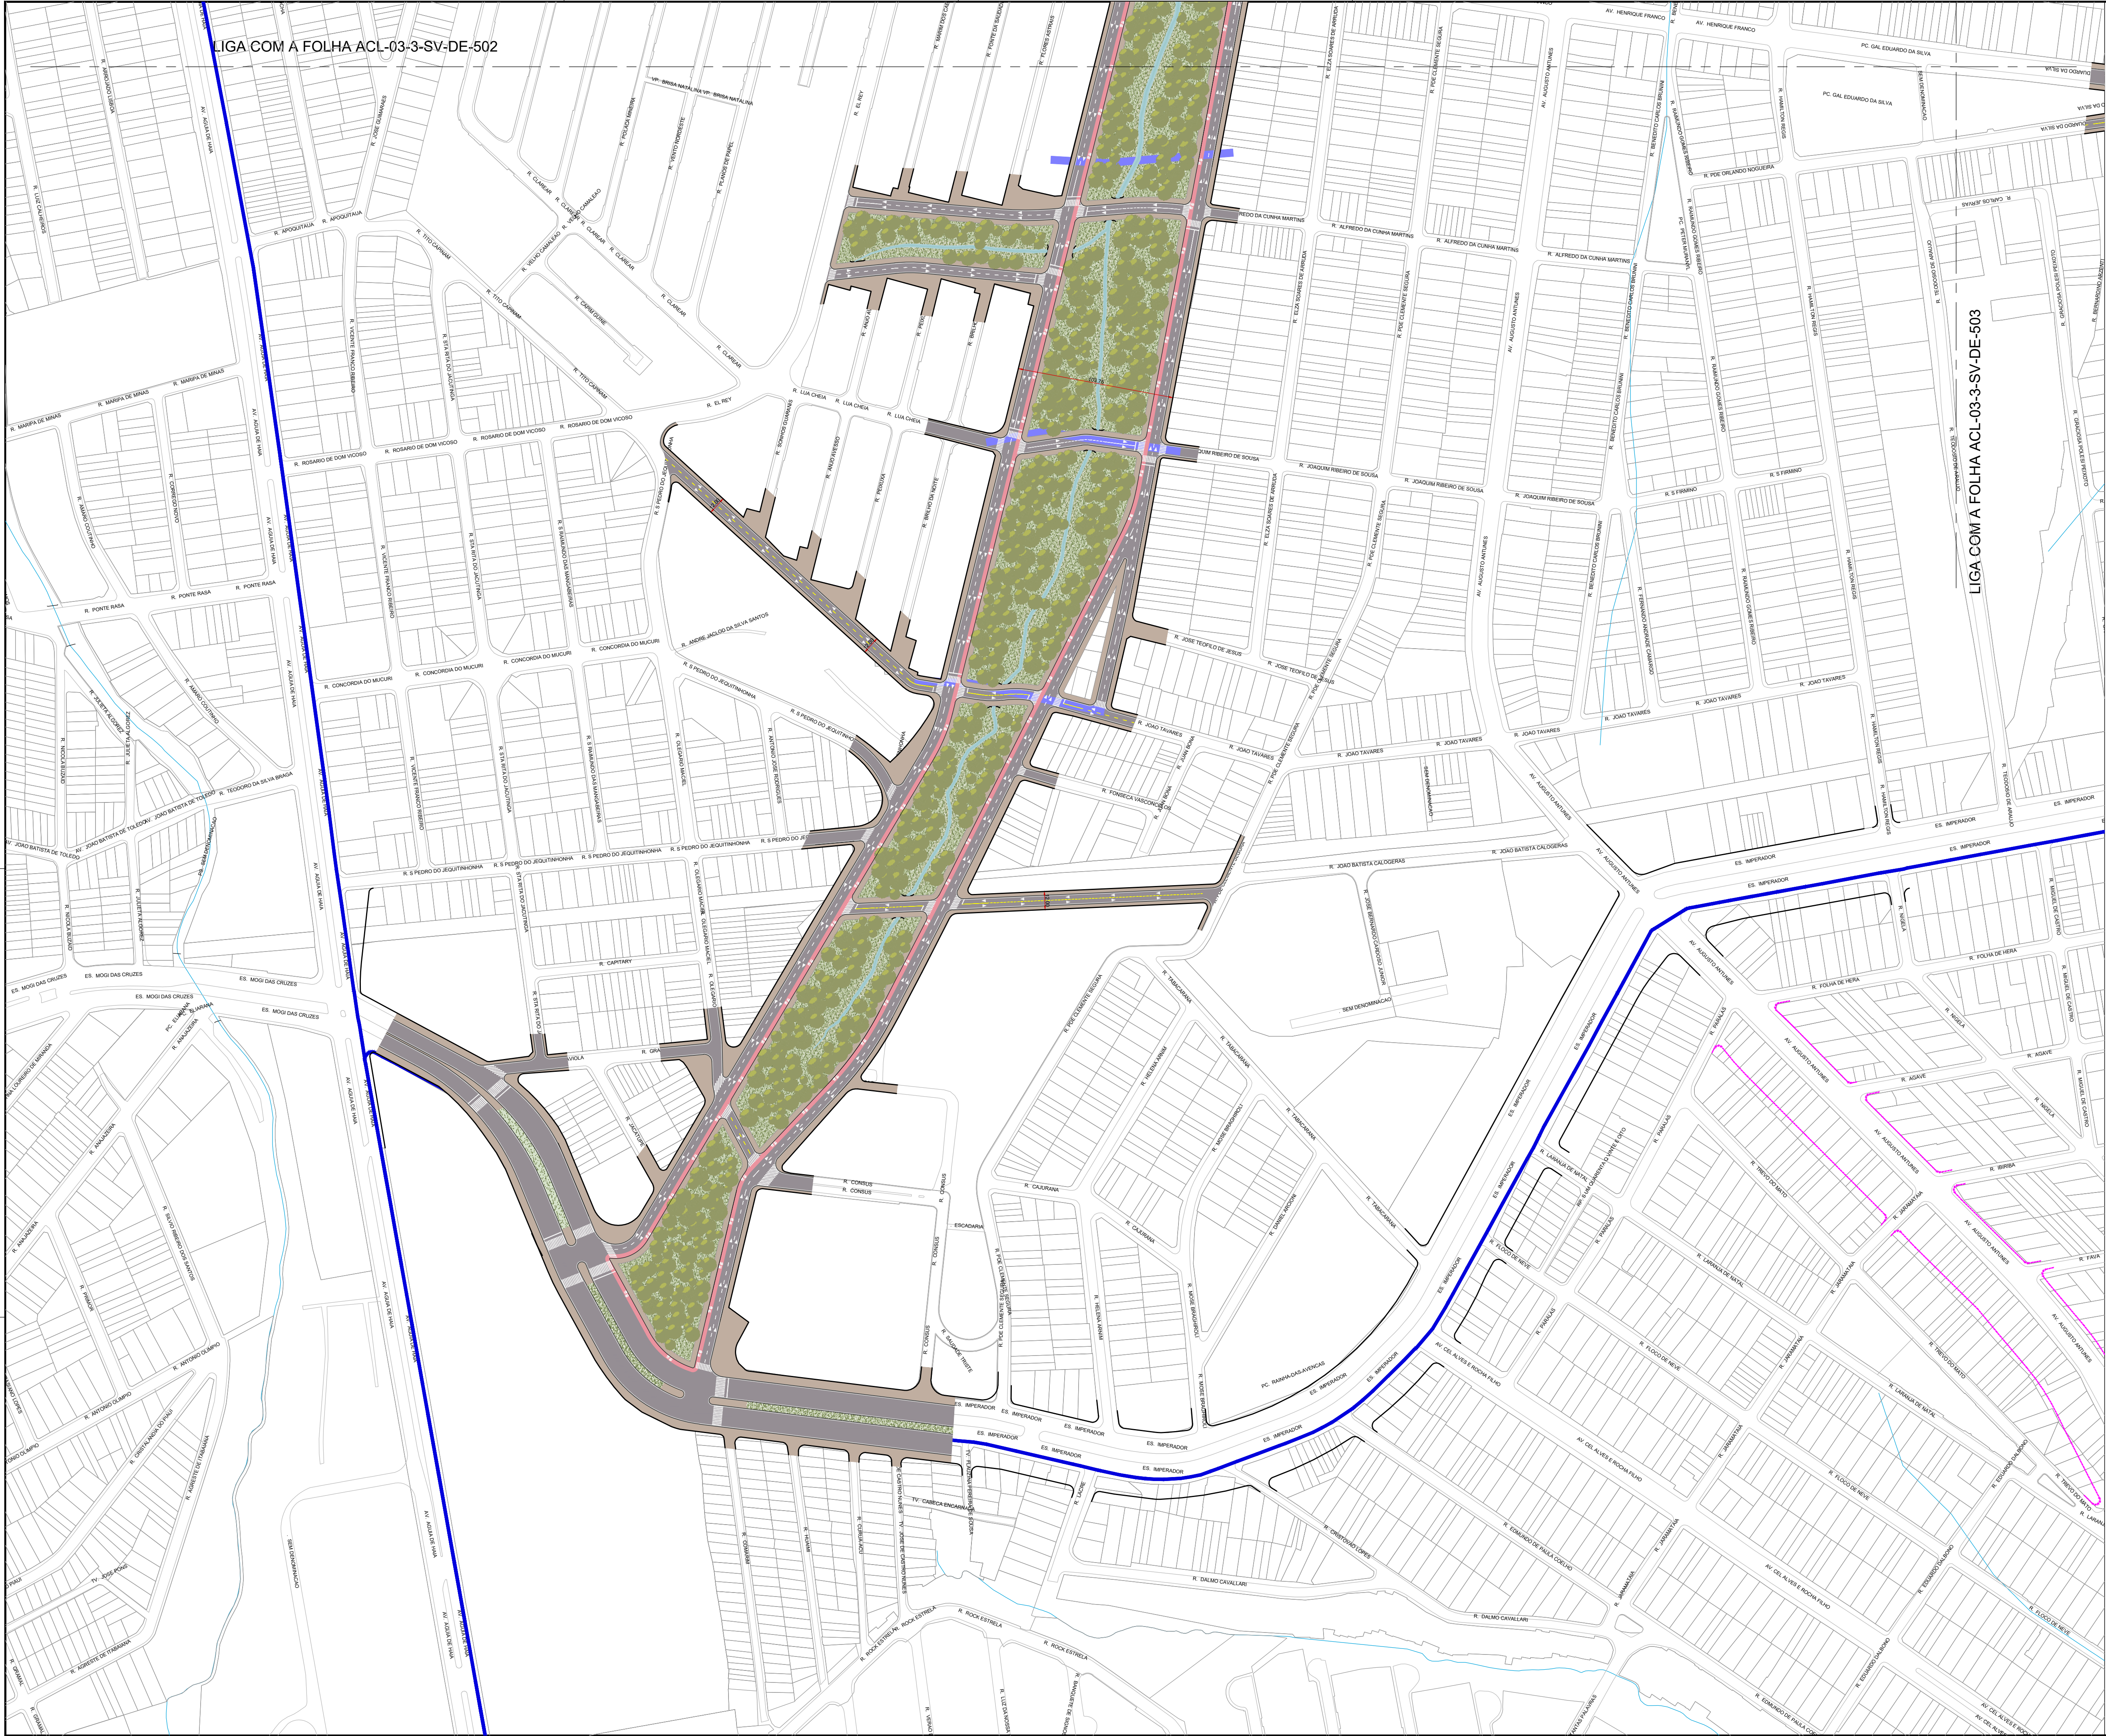

ARTICULAÇÃO

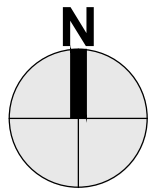

LEGENDA:

- ALINHAMENTO DA LEI A REVIOGAR
- PASSEIO
- LEITO CARROÇAVEL
- ÁREAS VERDES
- SARJETA
- RIO E Córregos
- PARQUES PROPOSTO
- SENTIDO DA VIA

NOTAS:

- NESTE PROJETO FUNCIONAL SERÁ REVISTO PELOS ESTUDOS DE DRENAGEM, GEOMÉTRICO, PAVIMENTAÇÃO E ESTRUTURA QUE DEVERÃO SER COMPATIBILIZADOS ENTRE SI, ASSIM COMO O PROJETO DE ARQUITETURA E URBANISMO DEVERÁ SE ADQUIRIR AS NECESSIDADES TÉCNICAS DE CORRENTES.
- A LOCALIZAÇÃO DOS ELEMENTOS DE INTERFERÊNCIAS DEVERÃO SER CONFIRMADOS, REVISTOS SE NECESSÁRIO, PARA IMPEDIR OCORRÊNCIAS.
- AS INFORMAÇÕES SOBRE INFRAESTRUTURA EXISTENTE E INTERFERÊNCIAS PARA IMPLANTAÇÃO DO MELHORAMENTOS VÁRIOS NO PERÍMETRO DE INTERVENÇÃO DESTES PROJETO FORAM OBTIDAS PELO MDC - MAPA DIGITAL DA CIDADE E FOTOS AÉREAS DO GOOGLE EARTH.
- DIMENSÕES EM METRO EXCETO INDICAÇÃO EM CONTRÁRIO;

3		
2		
1		
0	15/01/2025	EMIÇÃO INICIAL
REVISÃO	DATA	DESCRIÇÃO

REFERÊNCIAS
PROCESSO Nº: 7810.2024/0000852-3



CÓDIGO
ACL03|SV|DE|501|0
PROJETO/OBRA
**PLANO DE MOBILIDADE
PIU ARCO LESTE**

TÍTULO
**PROJETO FUNCIONAL
LIMOEIRO**


ESCALA		SEM ESCALA : 1 / 2000
RESPONSÁVEL TÉCNICO		CAU/CREA Rita Gonçalves A10408-1
SETOR	SP-URBANISMO/GPU-DOU	XXXX00
DESENHO	Sonia Gonçalves; Marjorie Nakanishi	XXXX00
VERIFICAÇÃO	Rita Gonçalves	XXXX00
APROVAÇÃO	Tatiana Antonelli	XXXX00
LIBERAÇÃO	Rafael Barreto Castelo da Cruz	XXXX00



ESTE DESENHO É PROPRIEDADE DA SPURBANISMO NÃO PODENDO SER REPRODUZIDO E/OU REVELADO NO TODO OU EM PARTE SEM SUA AUTORIZAÇÃO

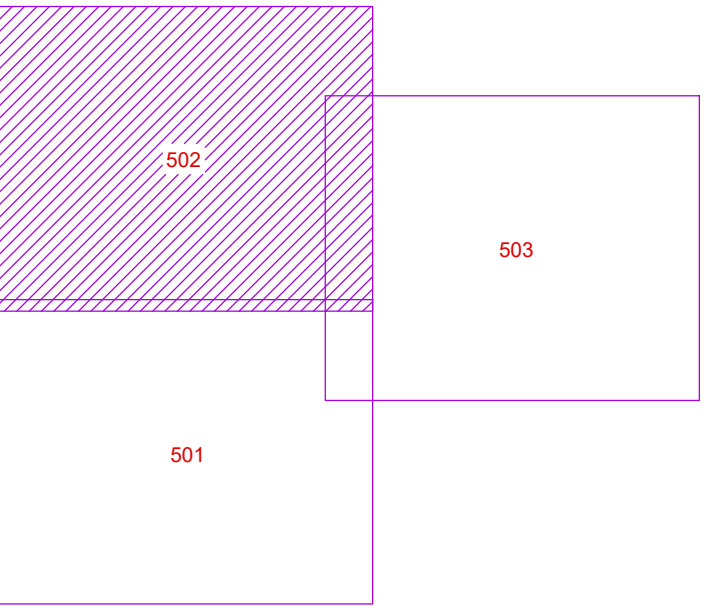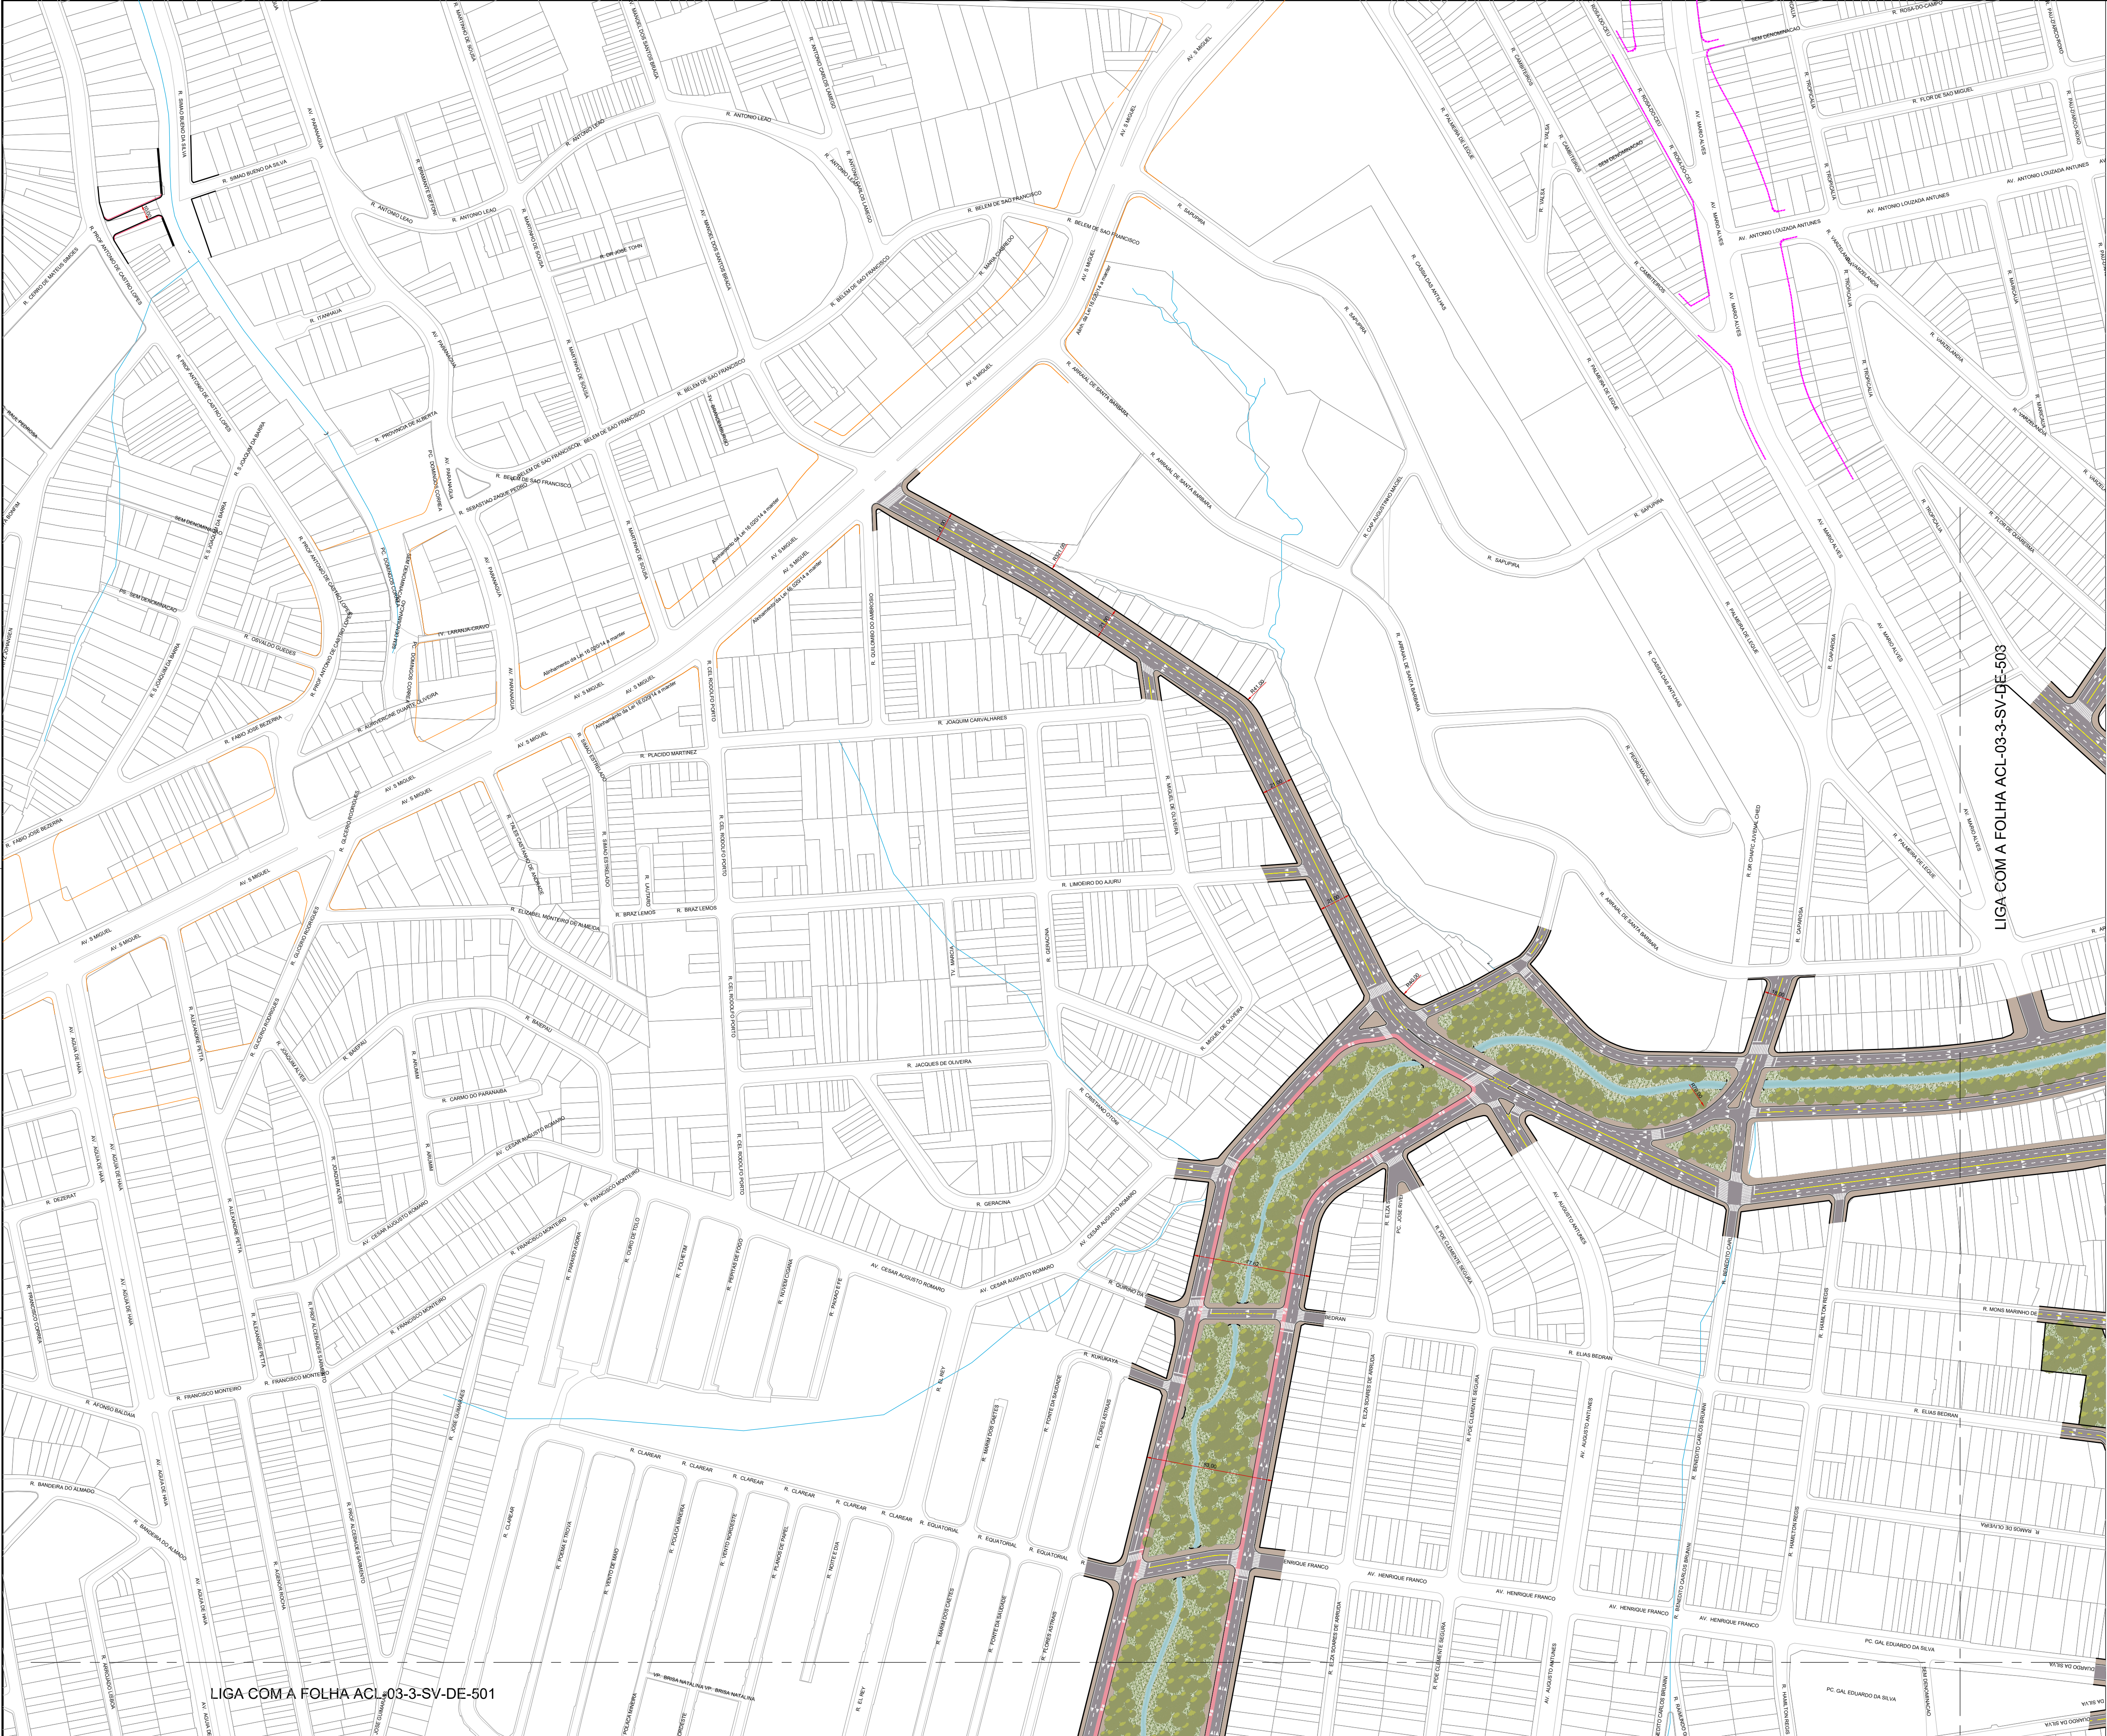

ARTICULAÇÃO

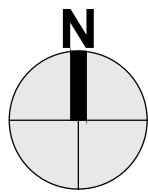

LEGENDA:

- ALINHAMENTO DA LEI 16.029/14
- PASSEIO
- LEITO CARROÁVEL
- ÁREAS VERDES
- SARJETA
- RIOS E CÓRREGOS
- PARQUES PROPOSTO
- SENTIDO DA VIA

NOTAS:

- NESTE PROJETO FUNCIONAL SERÁ REVISTO PELOS ESTUDOS DE DRENAGEM, GEOMÉTRICO, PAVIMENTAÇÃO E ESTRUTURA QUE DEVERÃO SER COMPATIBILIZADOS ENTRE SI, ASSIM COMO O PROJETO DE ARQUITETURA E URBANISMO DEVERÁ SE ADEQUAR AS NECESSIDADES TÉCNICAS DECORRENTES;
- A LOCALIZAÇÃO DOS ELEMENTOS DE INTERFERÊNCIAS DEVERÃO SER CONFIRMADOS, REVISTOS SE NECESSÁRIO, PARA IMPEDIR OCORRÊNCIAS;
- AS INFORMAÇÕES SOBRE INFRAESTRUTURA EXISTENTE E INTERFERÊNCIAS PARA IMPLANTAÇÃO DO MELHORAMENTO VÁRIOS NO PERÍMETRO DE INTERVENÇÃO DESTE PROJETO FORAM OBTIDAS PELO MDC - MAPA DIGITAL DA CIDADE E FOTOS AÉREAS DO GOOGLE EARTH;
- DIMENSÕES EM METRO EXCETO INDICAÇÃO EM CONTRÁRIO;

3		
2		
1		
0	15/01/2025	EMIÇÃO INICIAL
REVISÃO	DATA	DESCRIÇÃO

REFERÊNCIAS
PROCESSO SEI Nº: 7810.2024/0000852-3

CÓDIGO
AC L|0 3|3|S V|D E|5 0 2|Ø
PROJETO/OBRA
**PLANO DE MOBILIDADE
PIU ARCO LESTE**

TÍTULO
**PROJETO FUNCIONAL
LIMOEIRO**

ESCALA		SEM ESCALA : 1 / 2000
RESPONSÁVEL TÉCNICO	CAU/CREA	A10408-1
Rita Gonçalves	EMITENTE	DATA
SETOR	SP-URBANISMO/GPU-DOU	XXX/00
DESENHO	Sonia Gonçalves; Marjorie Nakanishi	XXX/00
VERIFICAÇÃO	Rita Gonçalves	XXX/00
APROVAÇÃO	Tatiana Antonelli	XXX/00
LIBERAÇÃO	Rafael Barreto Castelo da Cruz	XXX/00




ESTE DESENHO É PROPRIEDADE DA SPURBANISMO NÃO PODENDO SER REPRODUZIDO E/OU REVELADO NO TODO OU EM PARTE SEM SUA AUTORIZAÇÃO

LIGA COM A FOLHA ACL-03-3-SV-DE-501




LIGA COM A FOLHA ACL-03-3-SV-DE-502

LIGA COM A FOLHA ACL-03-3-SV-DE-501

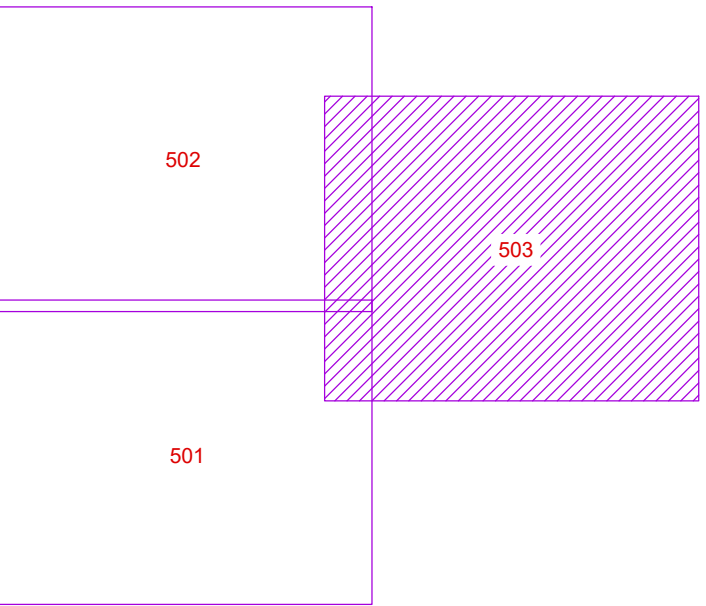

ARTICULAÇÃO

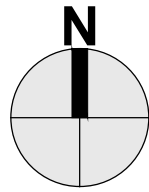

LEGENDA:

- ALINHAMENTO DA LEI 16.020/14
- PASSEIO
- LEITO CARROÇÁVEL
- ÁREAS VERDES
- SARJETA
- RIOS E CÓRREGOS
- PARQUES PROPOSTO
- SENTIDO DA VIA

NOTAS:

1. NESTE PROJETO FUNCIONAL SERÁ REVISTO PELOS ESTUDOS DE DRENAGEM, GEOMÉTRICO, PAVIMENTAÇÃO E ESTRUTURA QUE DEVERÃO SER COMPATIBILIZADOS ENTRE SI, ASSIM COMO O PROJETO DE ARQUITETURA E URBANISMO DEVERÁ SE ADEQUAR ÀS NECESSIDADES TÉCNICAS DECORRENTES;
2. A LOCALIZAÇÃO DOS ELEMENTOS DE INTERFERÊNCIAS DEVERÃO SER CONFIRMADOS, REVISTOS SE NECESSÁRIO, PARA IMPEDIR OCORRÊNCIAS;
3. AS INFORMAÇÕES SOBRE INFRAESTRUTURA EXISTENTE E INTERFERÊNCIAS PARA IMPLANTAÇÃO DO MELHORAMENTO SÃO VÁLIDAS NO PERÍMETRO DE INTERVENÇÃO DESTE PROJETO FORAM OBTIDAS PELO MDC - MAPA DIGITAL DA CIDADE E FOTOS AÉREAS DO GOOGLE EARTH;
4. DIMENSÕES EM METRO EXCETO INDICAÇÃO EM CONTRÁRIO;

3		
2		
1	15/01/2025	EMIÇÃO INICIAL
0		
REVISÃO	DATA	DESCRIÇÃO

REFERÊNCIAS
PROCESSO SEI Nº: 7810.2024/000852-3

CÓDIGO
ACL|0 3|3|SV|DE|5 0 3|0
PROJETO/OBRA
**PLANO DE MOBILIDADE
PIU ARCO LESTE**

TÍTULO
**PROJETO FUNCIONAL
LIMOIRO**

ESCALA	SEM ESCALA : 1 / 2000	
RESPONSÁVEL TÉCNICO Rita Gonçalves	CAU/CREA A10408-1	DATA
SETOR	SP-URBANISMO/GPU-DDU	XXX/00
DESENHO	Sonia Gonçalves; Marjorie Nakanishi	XXX/00
VERIFICAÇÃO	Rita Gonçalves	XXX/00
APROVAÇÃO	Tatiana Antonelli	XXX/00
LIBERAÇÃO	Rafael Barreto Castelo da Cruz	XXX/00



ESTE DESENHO É PROPRIEDADE DA SP-URBANISMO NÃO PODENDO SER REPRODUZIDO E/OU REVELADO NO TODO OU EM PARTE SEM SUA AUTORIZAÇÃO