


PIU Arco Leste
Produtos P.13 – P.14
Complementação

Anexo 5
Projeto Funcional
Plano de Mobilidade (1)
Séries 600

2025

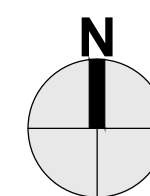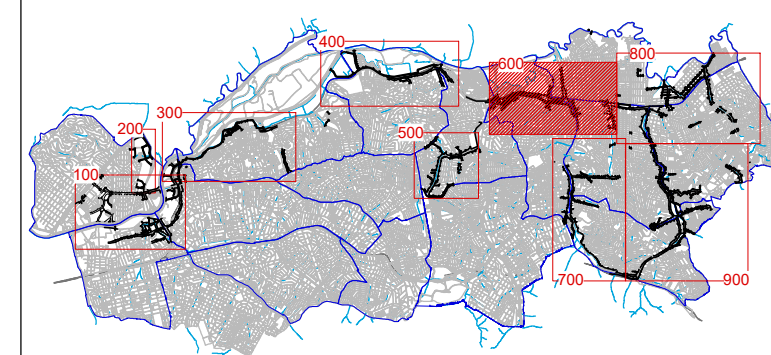

LEGENDA

- | | |
|---|------------------------------|
| | ALINHAMENTO DA LEI A REVISÃO |
|  | PASSEIO |
|  | LEITO CARROÇAVEL |
|  | ÁREAS VERDES |
|  | SARJETA |
|  | RIOS E CÔRREGOS |
|  | PARQUES PROPOSTO |
|  | SENTIDO DA VIA |

3		
2		
1		
0	15/01/2025	EMISSÃO INICIAL
REVISÃO	DATA	DESCRIÇÃO

REFERÊNCIAS

CÓDIGO
A C L | 0 3 | 3 S V | D E | 6 0 0 | Ø
PROJETO/OBRA
PLANO DE MOBILIDADE
PIU ARCO LESTE

TÍTULO
PROJETO FUNCIONAL
CENTRO SÃO MIGUEL E LIGAÇÃO
AV. DR. JOSÉ ARISTODEMO PINOTTI
COM ROD. AYRTON SENNA

ESCALA	SEM ESCALA
--------	------------


	EMITENTE	DATA
SETOR	SP-URBANISMO/GPU-DDU	XXX/00
DESENHO	Sonia Gonçalves; Marjorie Nakanishi	XXX/00
VERIFICAÇÃO	Rita Gonçalves	XXX/00
APROVAÇÃO	Tatiana Antonelli	XXX/00
LIBERAÇÃO	Rafael Barreto Castelo da Cruz	XXX/00




ESTE DESENHO É PROPRIEDADE DA SP-URBANISMO NÃO PODENDO SER REPRODUZIDO E/OU REVELADO NO TODO OU EM PARTE SEM SUA AUTORIZAÇÃO



LIGA COM A FOLHA ACL-03-3-SV-DE-601

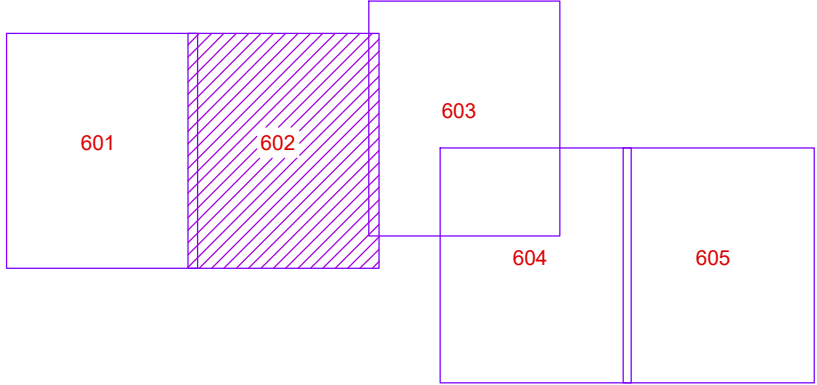

ARTICULAÇÃO

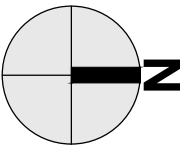

LEGENDA:

- ALINHAMENTO DA LEI 16.029/14
- PASSEIO
- LEITO CARROÇÁVEL
- ÁREAS VERDES
- SARJETA
- RIOS E CÓRREGOS
- PARQUES PROPOSTO
- SENTIDO DA VIA

NOTAS:

- NESTE PROJETO FUNCIONAL SERÁ REVISTO PELOS ESTUDOS DE DRENAGEM, GEOMÉTRICO, PAVIMENTAÇÃO E ESTRUTURA QUE DEVERÃO SER COMPATIBILIZADOS ENTRE SI, ASSIM COMO O PROJETO DE ARQUITETURA E URBANISMO DEVERÁ SE ADEQUAR AS NECESSIDADES TÉCNICAS DECORRENTES;
- A LOCALIZAÇÃO DOS ELEMENTOS DE INTERFERÊNCIAS DEVERÃO SER CONFIRMADOS, REVISTOS SE NECESSÁRIO, PARA IMPEDIR OCORRÊNCIAS;
- AS INFORMAÇÕES SOBRE INFRAESTRUTURA EXISTENTE E INTERFERÊNCIAS PARA IMPLANTAÇÃO DO MELHORAMENTO VÁRIOS NO PERÍMETRO DE INTERVENÇÃO DESTES PROJETO FORAM OBTIDAS PELO MDC - MAPA DIGITAL DA CIDADE E FOTOS AÉREAS DO GOOGLE EARTH;
- DIMENSÕES EM METRO EXCETO INDICAÇÃO EM CONTRÁRIO;

3		
2		
1		
0	15/01/2025	EMIÇÃO INICIAL
REVISÃO	DATA	DESCRIÇÃO

REFERÊNCIAS
PROCESSO SEI Nº: 7810.2024/000852-3

CÓDIGO
ACL|03|SV|DE|602|02
PROJETO/OBRA
**PLANO DE MOBILIDADE
PIU ARCO LESTE**

TÍTULO
**PROJETO FUNCIONAL
CENTRO SÃO MIGUEL E LIGAÇÃO
AV. DR. JOSÉ ARISTODEMO PINOTTI
COM RODO. AYRTON SENNA**
ESCALA
SEM ESCALA : 1 / 2000

RESPONSÁVEL TÉCNICO	CAUI/CREA
Rita Gonçalves	A10408-1
SETOR	SP-URBANISMO/GPU-DOU
DESENHO	Sonia Gonçalves; Marjorie Nakanishi
VERIFICAÇÃO	Rita Gonçalves
APROVAÇÃO	Tatiana Antonelli
LIBERAÇÃO	Rafael Barreto Castelo da Cruz



ESTE DESENHO É PROPRIEDADE DA SPURBANISMO NÃO PODENDO SER REPRODUZIDO E/OU REVELADO NO TODO OU EM PARTE SEM SUA AUTORIZAÇÃO

LIGA COM A FOLHA ACL-03-3-SV-DE-603

- ALINHAMENTO DA LEI 16.020/14
- PASSEIO
- LEITO CARROÇÁVEL
- ÁREAS VERDES
- SARJETA
- RIOS E CÓRREGOS
- PARQUES PROPOSTO
- SENTIDO DA VIA

NESTE PROJETO FUNCIONAL SERÁ REVISTO PELOS ESTUDOS DE DRENAGEM, GEOMÉTRICO, PAVIMENTAÇÃO E ESTRUTURA QUE DEVERÃO SER COMPATIBILIZADOS ENTRE SI, ASSIM COMO O PROJETO DE ARQUITETURA E URBANISMO DEVERÁ SE ADEQUAR ÀS NECESSIDADES TÉCNICAS DECORRENTES;

A LOCALIZAÇÃO DOS ELEMENTOS DE INTERFERÊNCIAS, DEVERÃO SER CONFIRMADOS, REVISTOS SE NECESSÁRIO, PARA IMPEDIR OCORRÊNCIAS;

AS OBRAS DESEJADAS DEVERÃO SER ADEQUADAS EXISTENTE E INTERFERÊNCIAS PARA IMPLANTAÇÃO DOS MELHORAMENTOS VARIOS NO PERÍMETRO DE INTERVENÇÃO DESDE PROJETO FORAM OBTIDAS PELAS MDC - MAPA DIGITAL DA CIDADE E FOTOS AÉREAS DO GOOGLE EARTH;

DIMENSÕES EM METRO EXCETO INDICAÇÃO EM CONTRÁRIO;

REFERÊNCIAS

PROCESSO SEI N°: 7810.2024/0000652-3


TÍTULO
PROJETO FUNCIONAL
CENTRO SÃO MIGUEL E LIGAÇÃO
AV. DR. JOSÉ ARISTODEMO PINOTTI
COM ROD. AYRTON SENNA

SEM ESCALA : 1 / 2000

RESPONSÁVEL TÉCNICO		CAU/CREA
Rita Gonçalves		A10408-1
	EMITENTE	DATA
SETOR	SP-URBANISMO/GPU-DDU	XXX/00
DESENHO	Sonia Gonçalves; Marjorie Nakanishi	XXX/00
VERIFICAÇÃO	Rita Gonçalves	XXX/00
APROVAÇÃO	Tatiana Antonelli	XXX/00
LIBERAÇÃO	Rafael Barreto Castelo da Cruz	XXX/00



ESTE DESENHO É PROPRIEDADE DA SP-URBANISMO NÃO PODENDO SER REPRODUZIDO E/OU REVELADO NO TODO OU EM PARTE SEM SUA AUTORIZAÇÃO

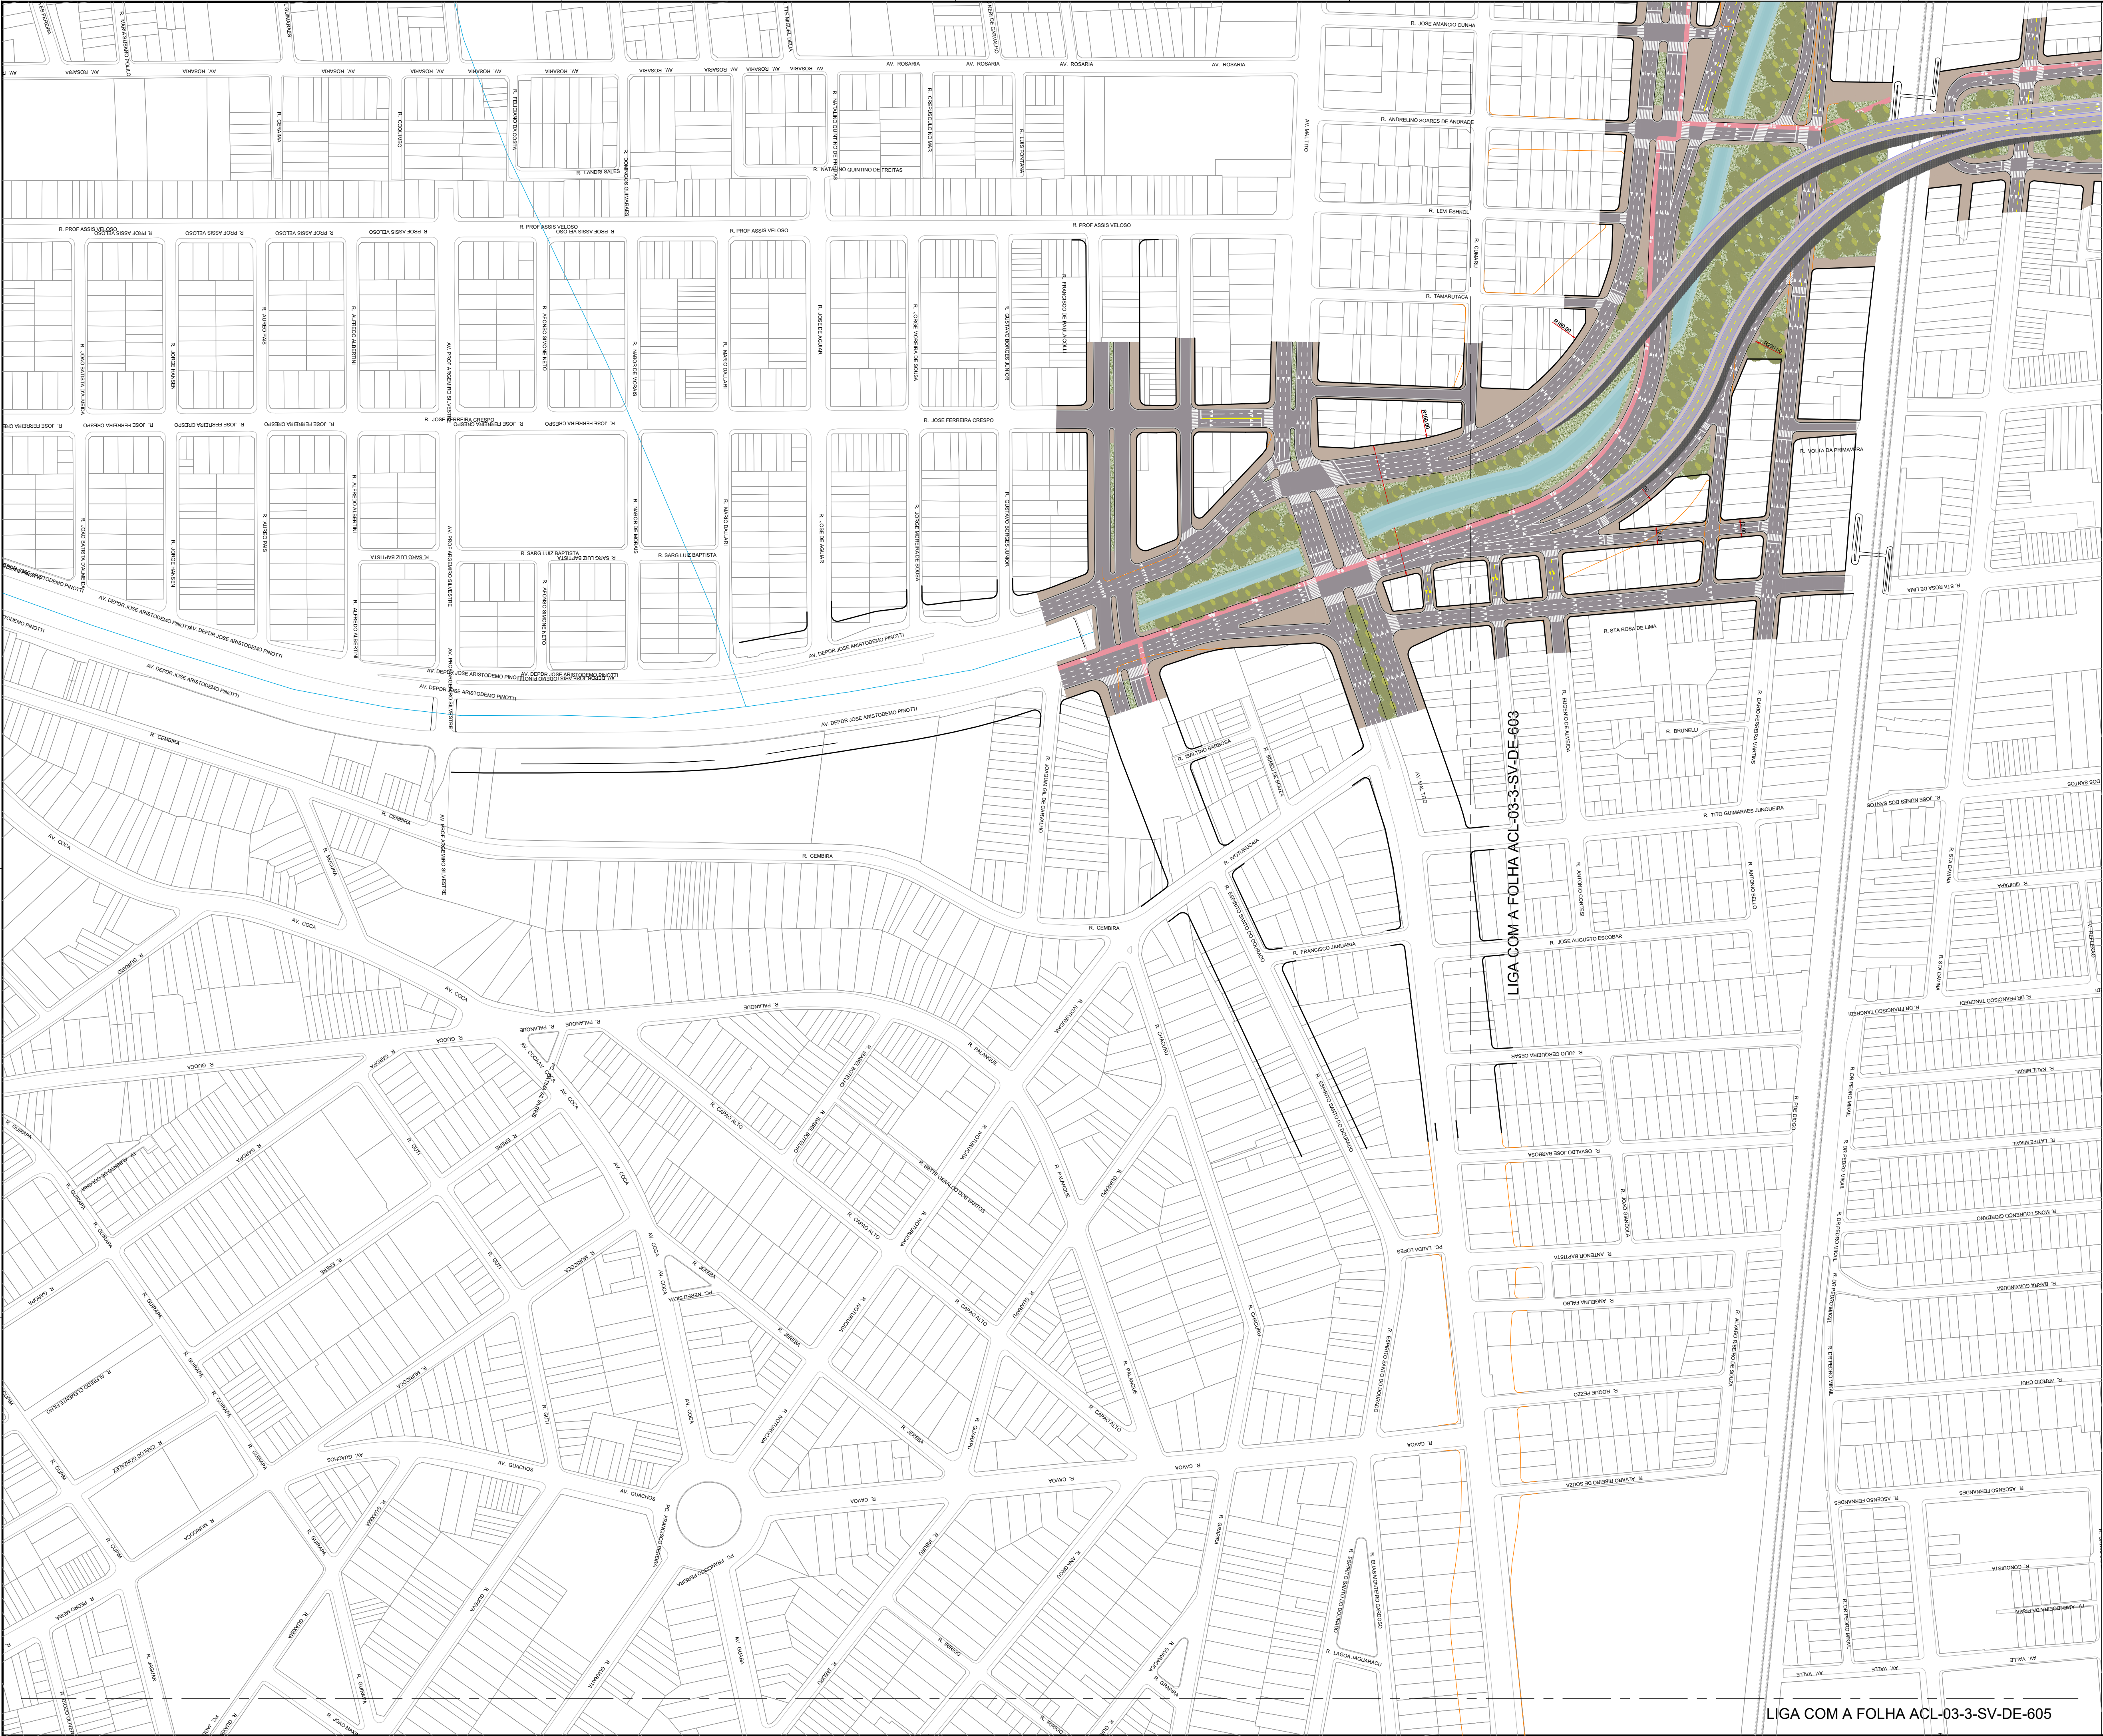

601

602

603

604

605

ARTICULAÇÃO

LEGENDA:

ALINHAMENTO DA LEI 16.020/14

PASSEIO

LEITO CARROÇÁVEL

ÁREAS VERDES

SARJETA

RIOS E CÓRREGOS

PARQUES PROPOSTO

SENTIDO DA VIA

NOTAS:

1. NESTE PROJETO FUNCIONAL SERÁ REVISTO PELOS ESTUDOS DE DRENAGEM, GEOMÉTRICO, PAVIMENTAÇÃO E ESTRUTURA QUE DEVERÃO SER COMPATIBILIZADOS ENTRE SI, ASSIM COMO O PROJETO DE ARQUITETURA E URBANISMO DEVERÁ SE ADEQUAR AS NECESSIDADES TÉCNICAS DECORRENTES;

2. A LOCALIZAÇÃO DOS ELEMENTOS DE INTERFERÊNCIAS DEVERÃO SER CONFIRMADOS, REVISTOS SE NECESSÁRIO, PARA IMPEDIR OCORRÊNCIAS;

3. AS INFORMAÇÕES SOBRE INFRAESTRUTURA EXISTENTE E INTERFERÊNCIAS PARA IMPLANTAÇÃO DO MELHORAMENTO VÁRIOS NO PERÍMETRO DE INTERVENÇÃO DESTE PROJETO FORAM OBTIDAS PELO MDC - MAPA DIGITAL DA CIDADE E FOTOS AÉREAS DO GOOGLE EARTH;

4. DIMENSÕES EM METRO EXCETO INDICAÇÃO EM CONTRÁRIO;

3		
2		
1		
0	15/01/2025	EMISSION INICIAL
REVISÃO	DATA	DESCRIÇÃO

REFERÊNCIAS

PROCESSO SEI Nº: 7810.2024/000852-3

CÓDIGO

AC L|0 3|3|S V|D E|6 0 4|Ø

PROJETO/OBRA

PLANO DE MOBILIDADE

PIU ARCO LESTE

TÍTULO

PROJETO FUNCIONAL

CENTRO SÃO MIGUEL E LIGAÇÃO

AV. DR. JOSÉ ARISTODEMO PINOTTI

COM ROD. AYRTON SENNA

ESCALA

SEM ESCALA : 1 / 2000

RESPONSÁVEL TÉCNICO	CAUI/CREA
Rita Gonçalves	A10408-1
SETOR	SP-URBANISMO/GPU-DOU
DESENHO	Sonia Gonçalves; Marjorie Nakanishi
VERIFICAÇÃO	Rita Gonçalves
APROVAÇÃO	Tatiana Antonelli
LIBERAÇÃO	Rafael Barreto Castelo da Cruz


SPUrbanismo

ESTE DESENHO É PROPRIEDADE DA SPURBANISMO NÃO PODENDO SER REPRODUZIDO E/OU REVELADO NO TODO OU EM PARTE SEM SUA AUTORIZAÇÃO


ÚLTIMA VERSÃO SALVADA: PROJETO
AC L|0 3|3|S V|D E|6 0 4|Ø
AC L|0 3|3|S V|D E|6 0 4|Ø
AC L|0 3|3|S V|D E|6 0 4|Ø



LIGA COM A FOLHA ACL-03-3-SV-DE-604

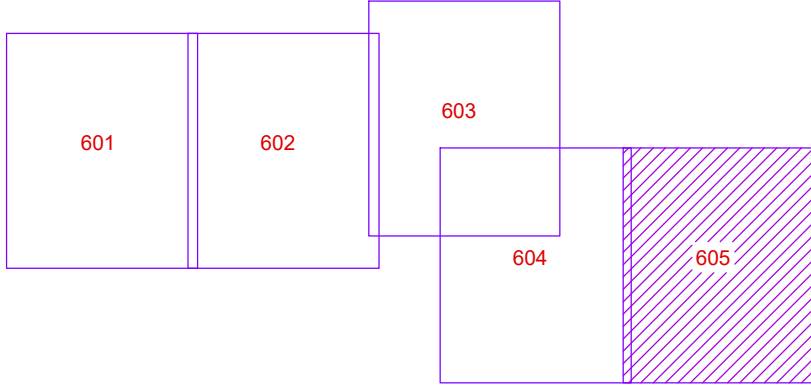

ARTICULAÇÃO

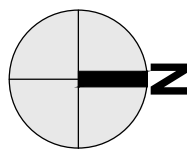

LEGENDA:

- ALINHAMENTO DA LEI 16.021/14
- PASSEIO
- LEITO CARROÇÁVEL
- ÁREAS VERDES
- SARJETA
- RIOS E CÓRREGOS
- PARQUES PROPOSTO
- SENTIDO DA VIA

NOTAS:

- NESTE PROJETO FUNCIONAL SERÁ REVISTO PELOS ESTUDOS DE DRENAGEM, GEOMÉTRICO, PAVIMENTAÇÃO E ESTRUTURA QUE DEVERÃO SER COMPATIBILIZADOS ENTRE SI ASSIM COMO O PROJETO DE ARQUITETURA E URBANISMO DEVERÁ SE ADEQUAR AS NECESSIDADES TÉCNICAS DECORRENTES;
- A LOCALIZAÇÃO DOS ELEMENTOS DE INTERFERÊNCIAS DEVERÃO SER CONFIRMADOS, REVISTOS SE NECESSÁRIO, PARA IMPEDIR OCORRÊNCIAS;
- AS INFORMAÇÕES SOBRE INFRAESTRUTURA EXISTENTE E INTERFERÊNCIAS PARA IMPLANTAÇÃO DOS MELHORAMENTOS VÁRIOS NO PERÍMETRO DE INTERVENÇÃO DESTE PROJETO FORAM OBTIDAS PELO MDC - MAPA DIGITAL DA CIDADE E FOTOS AÉREAS DO GOOGLE EARTH;
- DIMENSÕES EM METRO EXCETO INDICAÇÃO EM CONTRÁRIO;

3		
2		
1		
0	15/01/2025	EMIÇÃO INICIAL
REVISÃO	DATA	DESCRIÇÃO

REFERÊNCIAS
PROCESSO SEI Nº: 7810.20240000852-3

CÓDIGO
AC L10 313S V1D E16 0 510
PROJETO/OBRA
**PLANO DE MOBILIDADE
PIU ARCO LESTE**

TÍTULO
**PROJETO FUNCIONAL
CENTRO SÃO MIGUEL E LIGAÇÃO
AV. DR. JOSÉ ARISTODEME PINOTTI
COM ROD. AYRTON SENNA**

RESPONSÁVEL TÉCNICO Rita Gonçalves	CAU/CREA A10408-1	EMITENTE DATA
SETOR SP-URBANISMO/GPU-DOU	XXX/00	XXX/00
DESENHO Sonia Gonçalves; Marjorie Nakanishi	XXX/00	XXX/00
VERIFICAÇÃO Rita Gonçalves	XXX/00	XXX/00
APROVAÇÃO Tatiana Antonelli	XXX/00	XXX/00
LIBERAÇÃO Rafael Barreto Castelo da Cruz	XXX/00	XXX/00



ESTE DESENHO É PROPRIEDADE DA SPURBANISMO NÃO PODENDO SER REPRODUZIDO E/OU REVELADO NO TODO OU EM PARTE SEM SUA AUTORIZAÇÃO