

PIU Arco Leste
Produtos P.13 – P.14
Complementação

Anexo 7
Projeto Funcional
Plano de Mobilidade (1)
Séries 800 (B)


2025




LIGA COM A FOLHA ACL-03-3-SV-DE-802

LIGA COM A FOLHA ACL-03-3-SV-DE-805

LIGA COM A FOLHA ACL-03-3-SV-DE-806

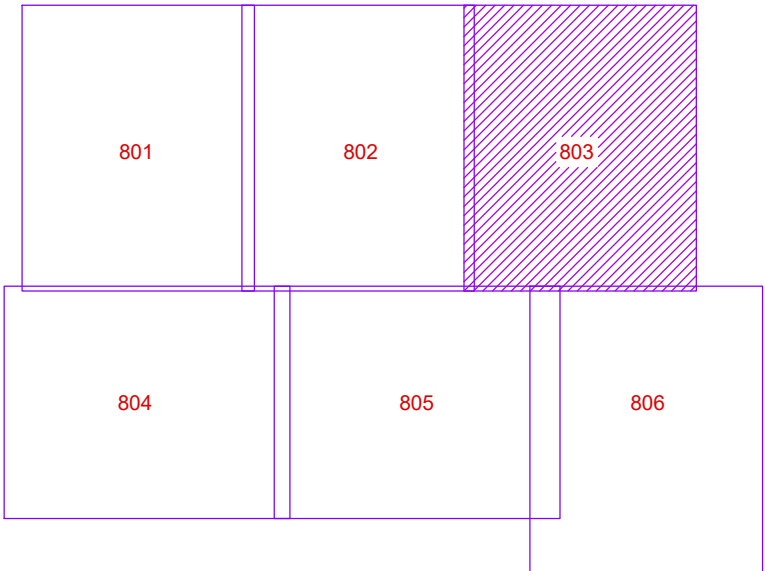

ARTICULAÇÃO

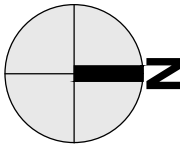

LEGENDA:

- ALINHAMENTO DA LEI 16.020/14
- PASSEIO
- LEITO CARROÇÁVEL
- ÁREAS VERDES
- SARJETA
- RIOS E CÓRREGOS
- PARQUES PROPOSTO
- SENTIDO DA VIA

NOTAS:

- NESTE PROJETO FUNCIONAL SERÁ REVISTO PELOS ESTUDOS DE DRENAGEM GEOMÉTRICO, PAVIMENTAÇÃO E ESTRUTURA QUE DEVERÃO SER COMPATIBILIZADOS ENTRE SI, ASSIM COMO O PROJETO DE ARQUITETURA E URBANISMO DEVERÁ SE ADEQUAR ÀS NECESSIDADES TÉCNICAS DECORRENTES.
- A LOCALIZAÇÃO DOS ELEMENTOS DE INTERFERÊNCIAS, DEVERÃO SER CONFIRMADOS, REVISTOS SE NECESSÁRIO, PARA IMPEDIR OCORRÊNCIAS.
- AS INFORMAÇÕES SOBRE INFRAESTRUTURA EXISTENTE E INTERFERÊNCIAS PARA IMPLANTAÇÃO DO MELHORAMENTO VIÁRIOS NO PERÍMETRO DE INTERVENÇÃO DESTE PROJETO FORAM OBTIDAS PELO MDC - MAPA DIGITAL DA CIDADE E FOTOS AÉRIAS DO GOOGLE EARTH.
- DIMENSÕES EM METRO EXCETO INDICAÇÃO EM CONTRÁRIO.

3		
2		
1		
0	15/01/2025	EMIÇÃO INICIAL
REVISÃO	DATA	DESCRIÇÃO

REFERÊNCIAS
PROCESSO SEI Nº: 7810.2024/0000852-3

CÓDIGO
ACL|03|SV|DE|803|03|08
PROJETO/OBRA
**PLANO DE MOBILIDADE
PIU ARCO LESTE**

TÍTULO
PROJETO FUNCIONAL
LIGAÇÃO COM AV. DR. JOSÉ ARISTODEMO PINOTTI COM
AV. JOSÉ PINHEIRO BORGES E O PROLONGAMENTO
DESTA ATÉ A ESTAÇÃO GUAÍANAZES

RESPONSÁVEL TÉCNICO		CAU/CREA
Rita Gonçalves		A10408-1
SETOR	EMITENTE	DATA
SP-URBANISMO/GPU-DOU	Sonia Gonçalves; Marjorie Nakanishi	XXX/00
DESENHO	Rita Gonçalves	XXX/00
VERIFICAÇÃO	Tatiana Antonelli	XXX/00
APROVAÇÃO	Rafael Barreto Castelo da Cruz	XXX/00
LIBERAÇÃO		



ESTE DESENHO É PROPRIEDADE DA SPURBANISMO NÃO PODENDO SER REPRODUZIDO E/OU REVELADO NO TODO OU EM PARTE SEM SUA AUTORIZAÇÃO

ALINHAMENTO DA LEI 16.020/14

- NOTAS

1. NESTE PROJETO FUNCIONAL, SERÁ REVISTO PELOS ESTUDOS DE DRENAGEM, GEOMÉTRICO, PAVIMENTAÇÃO E ESTRUTURA QUE DEVERÃO SER COMPATIBILIZADOS ENTRE SI, ASSIM COMO O PROJETO DE ARQUITETURA E URBANISMO DEVERÁ SE ADEQUAR ÀS NECESSIDADES TÉCNICAS CORRELANTES;
2. A LOCALIZAÇÃO DOS ELEMENTOS DE INTERFERÊNCIAS, DEVERÃO SER CONFIRMADOS, REVISTOS SE NECESSÁRIO, PARA IMPEDIR OCORRÊNCIAS;
3. AS INFORMAÇÕES SOBRE AS INTERFERÊNCIAS EXISTENTE E INTERFERÊNCIAS PARA IMPLANTAÇÃO DO MELHORAMENTO VARIAM NO PERÍMETRO DE INTERVENÇÃO DESTE PROJETO FORAM OBTIDAS POR MDC - MAPA DIGITAL DA CIDADE E FOTOS AÉREAS DO GOOGLE EARTH;
4. DIMENSÕES EM METRO EXCETO INDICAÇÃO EM CONTRÁRIO;

REFERÊNCIAS
PROCESSO SEI Nº: 7810.2024/0000852-3

PROCESSO SEI N°: 7810.2024/0000852-

TÍTULO
PROJETO FUNCIONAL
LIGAÇÃO COM AV. DR. JOSÉ ARISTODEMO PINOTTI C
AV. JOSÉ PINHEIRO BORGES E O PROLONGAMENTO
DESTA ATÉ A ESTAÇÃO GUAIANAZES

ESCALA SEM ESCALA : 1 / 20

RESPONSÁVEL TÉCNICO		CAU/CFA1040
Rita Gonçalves		
	EMITENTE	DATA
SETOR	SP-URBANISMO/GPU-DDU	XXXX/XX/XX
DESENHO	Sonia Gonçalves; Marjorie Nakanishi	XXXX/XX/XX
VERIFICAÇÃO	Rita Gonçalves	XXXX/XX/XX
APROVAÇÃO	Tatiana Antonelli	XXXX/XX/XX
LIBERAÇÃO	Rafael Barreto Castelo da Cruz	XXXX/XX/XX




ESTE DESENHO É PROPRIEDADE DA SP-URBANISMO NÃO PODENDO SER REPRODUZIDO E/OU REVELADO NO TODO OU EM PARTE SEM SUA AUTORIZAÇÃO




LIGA COM A FOLHA ACL-03-3-SV-DE-802

LIGA COM A FOLHA ACL-03-3-SV-DE-803

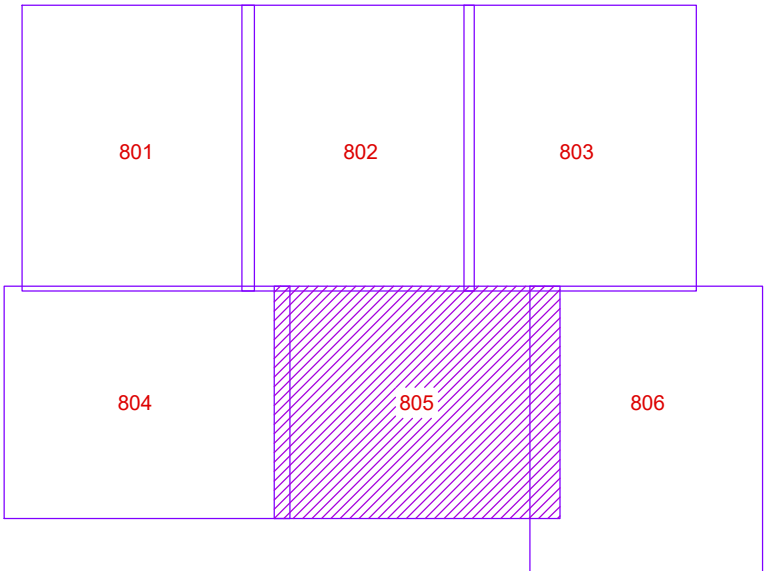

ARTICULAÇÃO

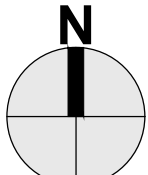

LEGENDA:

- ALINHAMENTO DA LEI 16.020/14
- PASSEIO
- LEITO CARROGÁVEL
- ÁREAS VERDES
- SARJETA
- RIOS E Córregos
- PARQUES PROPOSTO
- SENTIDA DA VIA

NOTAS:

- NESTE PROJETO FUNCIONAL SERÁ REVISTO PELOS ESTUDOS DE DRENAGEM GEOMÉTRICO, PAVIMENTAÇÃO E ESTRUTURA QUE DEVERÃO SER COMPATIBILIZADOS ENTRE SI, ASSIM COMO O PROJETO DE ARQUITETURA E URBANISMO DEVERÁ SE ADEQUAR ÀS NECESSIDADES TÉCNICAS DECORRENTES.
- A LOCALIZAÇÃO DOS ELEMENTOS DE INTERFERÊNCIAS, DEVERÃO SER CONFIRMADOS, REVISTOS SE NECESSÁRIO, PARA IMPEDIR OCORRÊNCIAS.
- AS INFORMAÇÕES SOBRE INFRAESTRUTURA EXISTENTE E INTERFERÊNCIAS PARA IMPLANTAÇÃO DO MELHORAMENTO VIÁRIOS NO PERÍMETRO DE INTERVENÇÃO DESTE PROJETO FORAM OBTIDAS PELO MDC - MAPA DIGITAL DA CIDADE E FOTOS AÉRIAS DO GOOGL E SATELITE.
- DIMENSÕES EM METRO EXCETO INDICAÇÃO EM CONTRÁRIO.

3		
2		
1		
0	15/01/2025	EMIÇÃO INICIAL
REVISÃO	DATA	DESCRIÇÃO

REFERÊNCIAS

PROCESSO SEI Nº: 7810.2024/0000852-3


CÓDIGO
ACL|03|3|SV|DE|805
PROJETO/OBRA
**PLANO DE MOBILIDADE
PIU ARCO LESTE**

TÍTULO
PROJETO FUNCIONAL
LIGAÇÃO COM AV. DR. JOSÉ ARISTODEMO PINOTTI COM
AV. JOSÉ PINHEIRO BORGES E O PROLONGAMENTO
DESTA ATÉ A ESTAÇÃO GUAÍANAZES

ESCALA		SEM ESCALA : 1 / 2000
RESPONSÁVEL TÉCNICO	CAUI/CREA	A10408-1
Rita Gonçalves		
SETOR	EMITENTE	DATA
DESENHO	SP-URBANISMO/GPU-DOU	XXX/00
VERIFICAÇÃO	Sonia Gonçalves; Marjorie Nakanishi	XXX/00
APROVAÇÃO	Tatiana Antonelli	XXX/00
LIBERAÇÃO	Rafael Barreto Castelo da Cruz	XXX/00




ESTE DESENHO É PROPRIEDADE DA SPURBANISMO NÃO PODENDO SER REPRODUZIDO E/OU REVELADO NO TODO OU EM PARTE SEM SUA AUTORIZAÇÃO

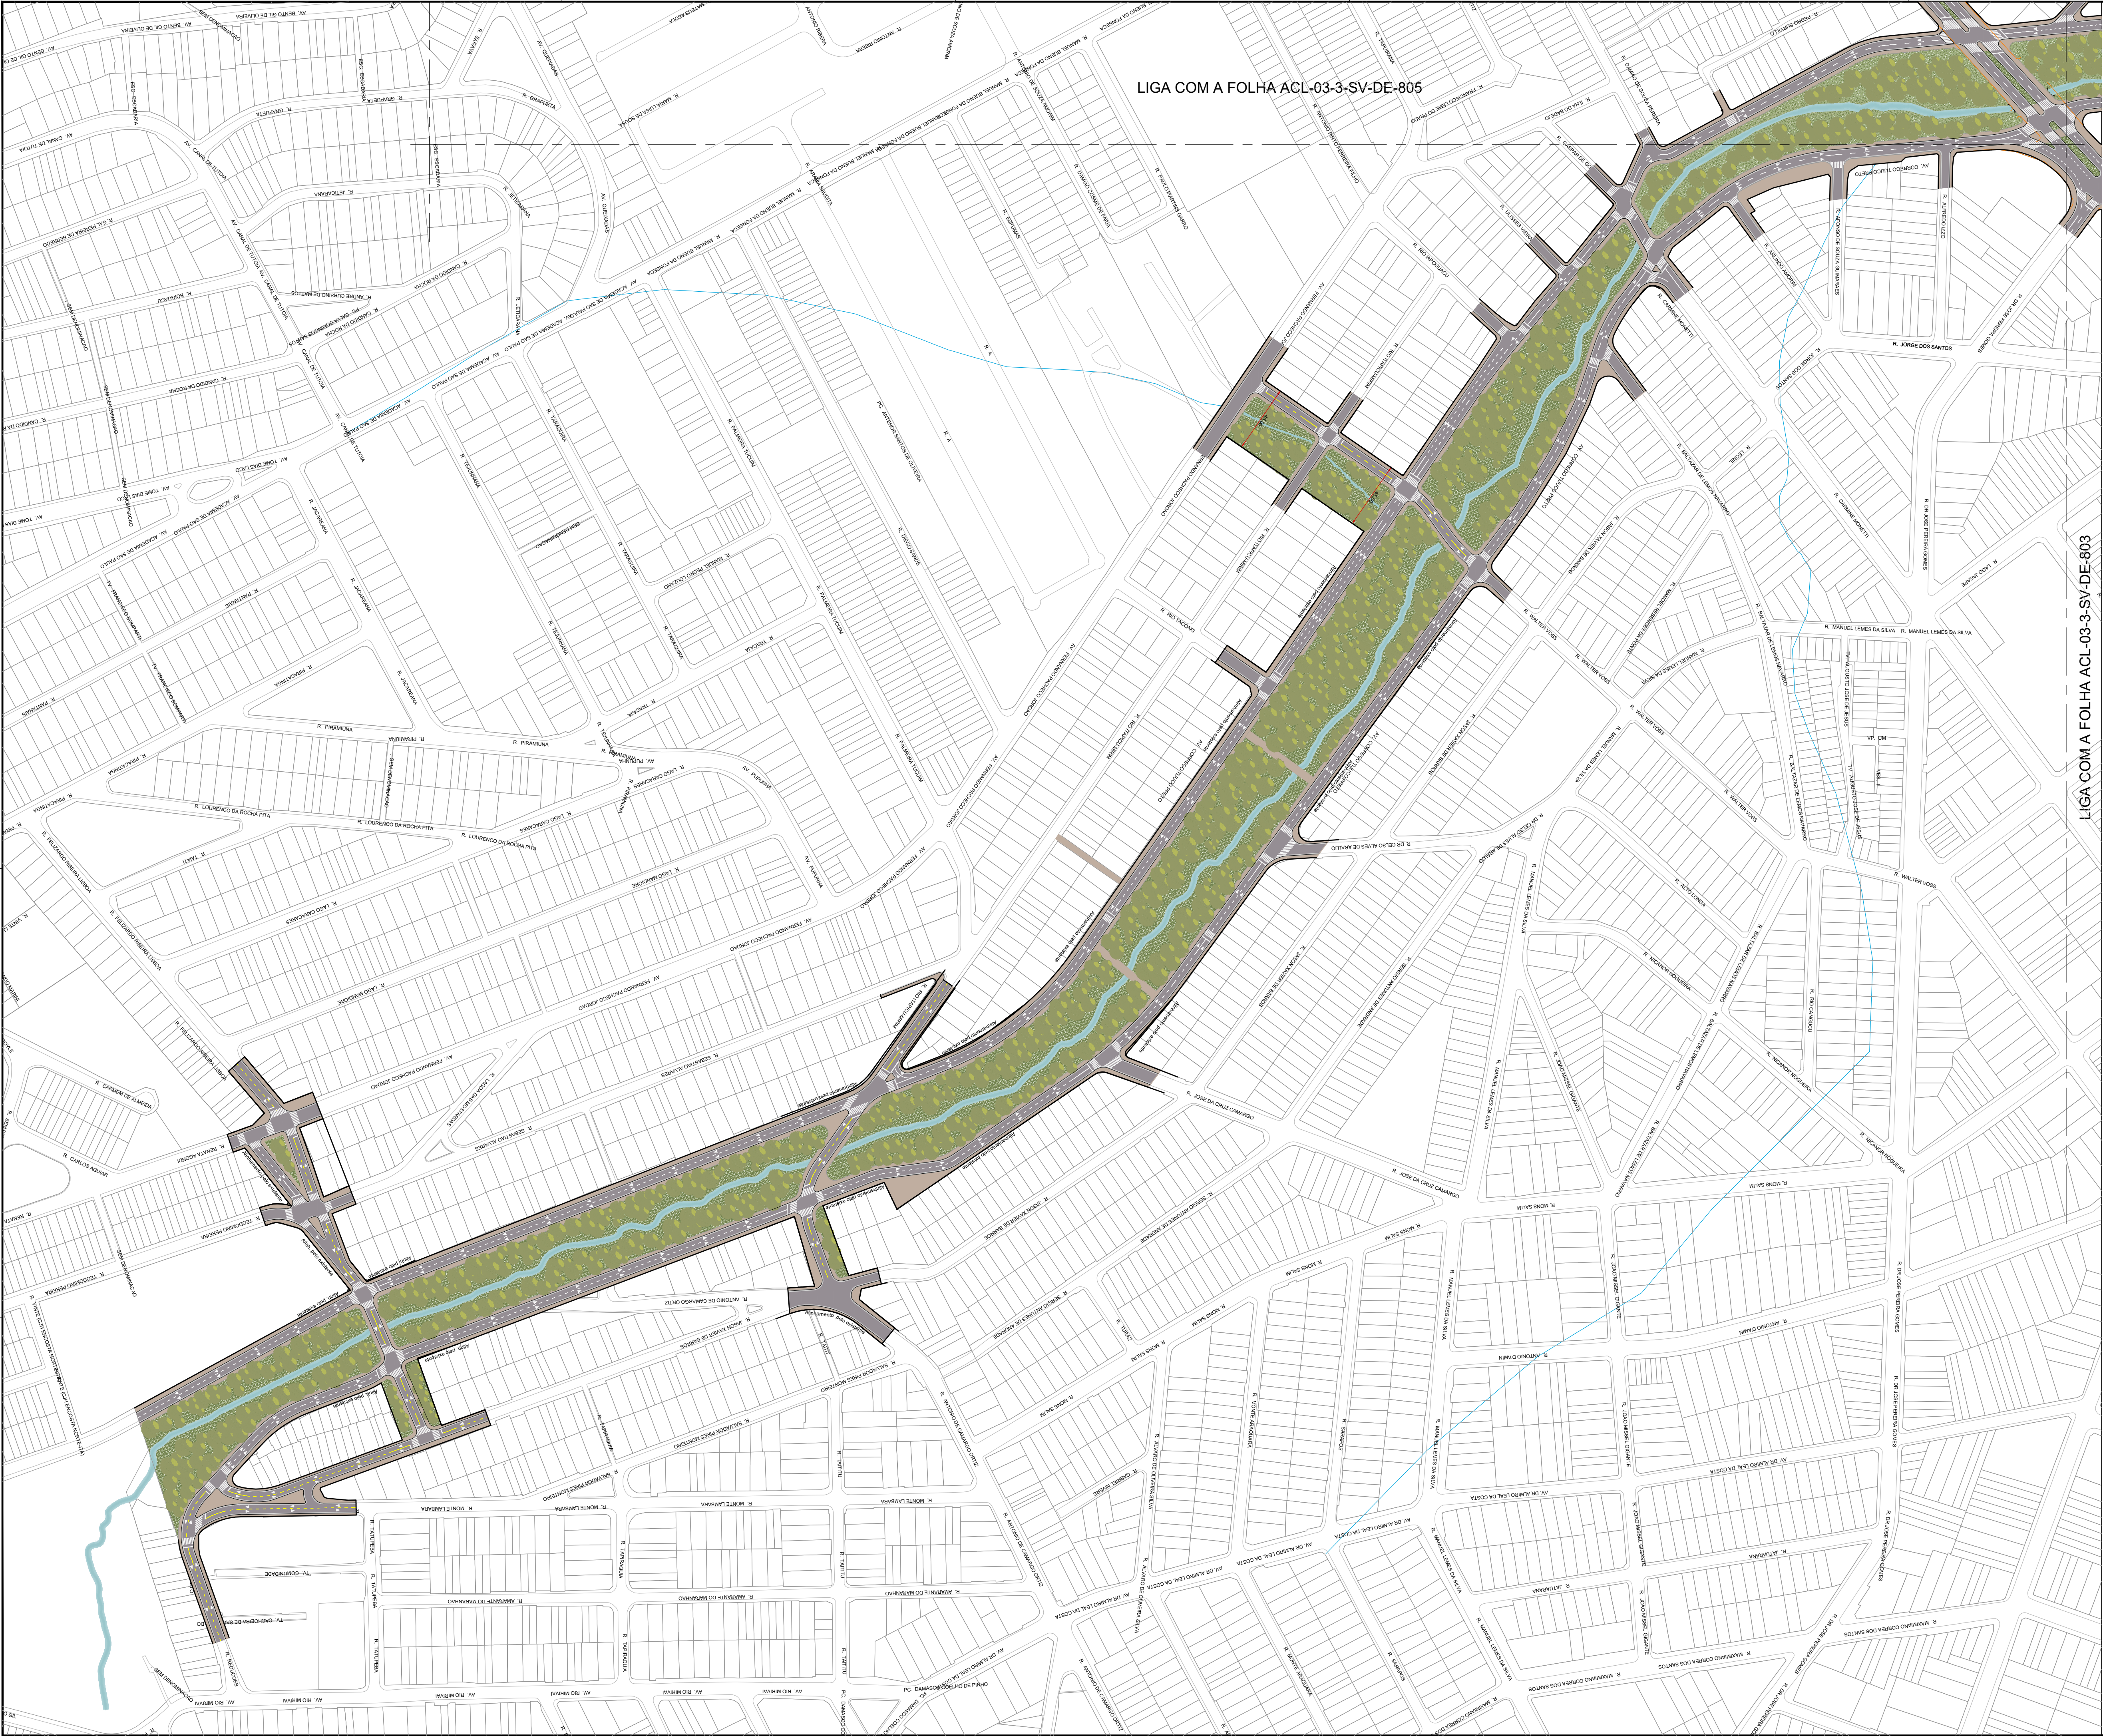


LIGA COM A FOLHA ACL-03-3-SV-DE-805

LIGA COM A FOLHA ACL-03-3-SV-DE-803

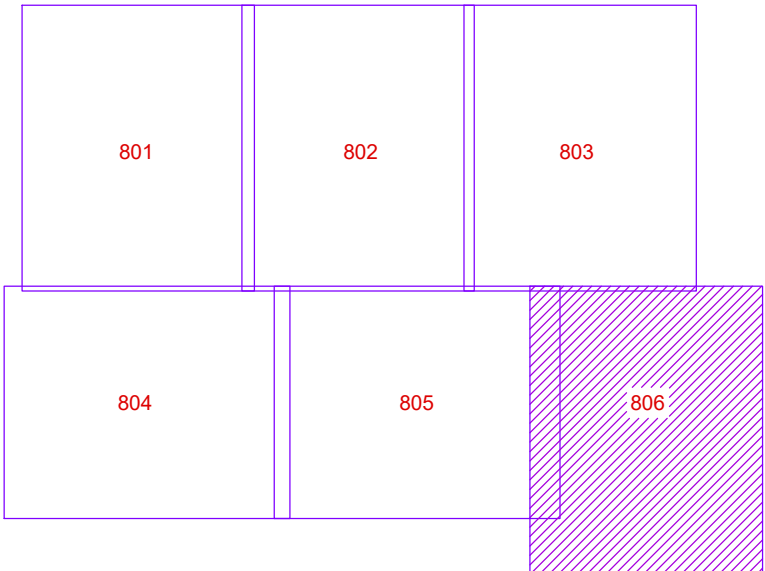

ARTICULAÇÃO

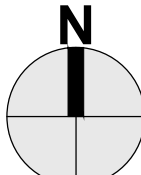

LEGENDA:

- ALINHAMENTO DA LEI 16.020/14
- PASSEIO
- LEITO CARROÁVEL
- ÁREAS VERDES
- SARJETA
- RIOS E Córregos
- PARQUES PROPOSTO
- SENTIDO DA VIA

NOTAS:

- NESTE PROJETO FUNCIONAL SERÁ REVISTO PELOS ESTUDOS DE DRENAGEM GEOMÉTRICO, PAVIMENTAÇÃO E ESTRUTURA QUE DEVERÃO SER COMPATIBILIZADOS ENTRE SI, ASSIM COMO O PROJETO DE ARQUITETURA E URBANISMO DEVERÁ SE ADEQUAR ÀS NECESSIDADES TÉCNICAS DECORRENTES.
- A LOCALIZAÇÃO DOS ELEMENTOS DE INTERFERÊNCIAS, DEVERÃO SER CONFIRMADOS, REVISTOS SE NECESSÁRIO, PARA IMPEDIR OCORRÊNCIAS.
- AS INFORMAÇÕES SOBRE INFRAESTRUTURA EXISTENTE E INTERFERÊNCIAS PARA IMPLANTAÇÃO DO MELHORAMENTO VIÁRIO NO PERÍMETRO DE INTERVENÇÃO DESTE PROJETO FORAM OBTIDAS PELO MDC - MAPA DIGITAL DA CIDADE E FOTOS AÉRIAS DO GOOGLE EARTH.
- DIMENSÕES EM METRO EXCETO INDICAÇÃO EM CONTRÁRIO.

3		
2		
1		
0	15/01/2025	EMIÇÃO INICIAL
REVISÃO	DATA	DESCRIÇÃO

REFERÊNCIAS
PROCESSO SEI Nº: 7810.2024/0000852-3

CÓDIGO
ACL|03|SV|DE|806|
PROJETO/OBRA
**PLANO DE MOBILIDADE
PIU ARCO LESTE**

TÍTULO
PROJETO FUNCIONAL
LIGAÇÃO COM AV. DR. JOSÉ ARISTODEMO PINOTTI COM
AV. JOSÉ PINHEIRO BORGES E O PROLONGAMENTO
DESTA ATÉ A ESTAÇÃO GUAIANAZES

ESCALA		SEM ESCALA : 1 / 2000
RESPONSÁVEL TÉCNICO	CAU/CREA	
Rita Gonçalves	A10408-1	
SETOR	EMITENTE	DATA
SP-URBANISMO/GPU-DOU	Sonia Gonçalves; Marjorie Nakanishi	XXX/00
DESENHO	Rita Gonçalves	XXX/00
VERIFICAÇÃO	Tatiana Antonelli	XXX/00
APROVAÇÃO	Rafael Barreto Castelo da Cruz	XXX/00
LIBERAÇÃO		



ESTE DESENHO É PROPRIEDADE DA SPURBANISMO NÃO PODENDO SER REPRODUZIDO E/OU REVELADO NO TODO OU EM PARTE SEM SUA AUTORIZAÇÃO