
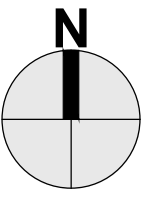
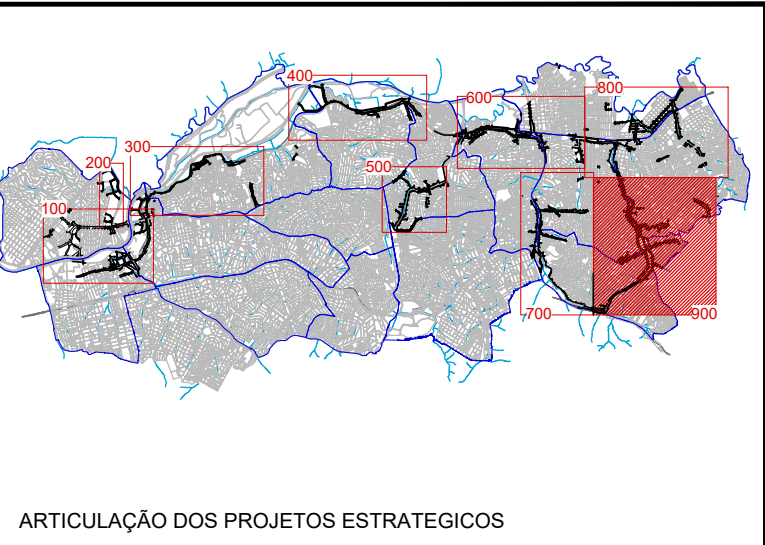


PIU Arco Leste
Produtos P.13 – P.14
Complementação

Anexo 8
Projeto Funcional
Plano de Mobilidade (1)
Séries 900 (A)

2025

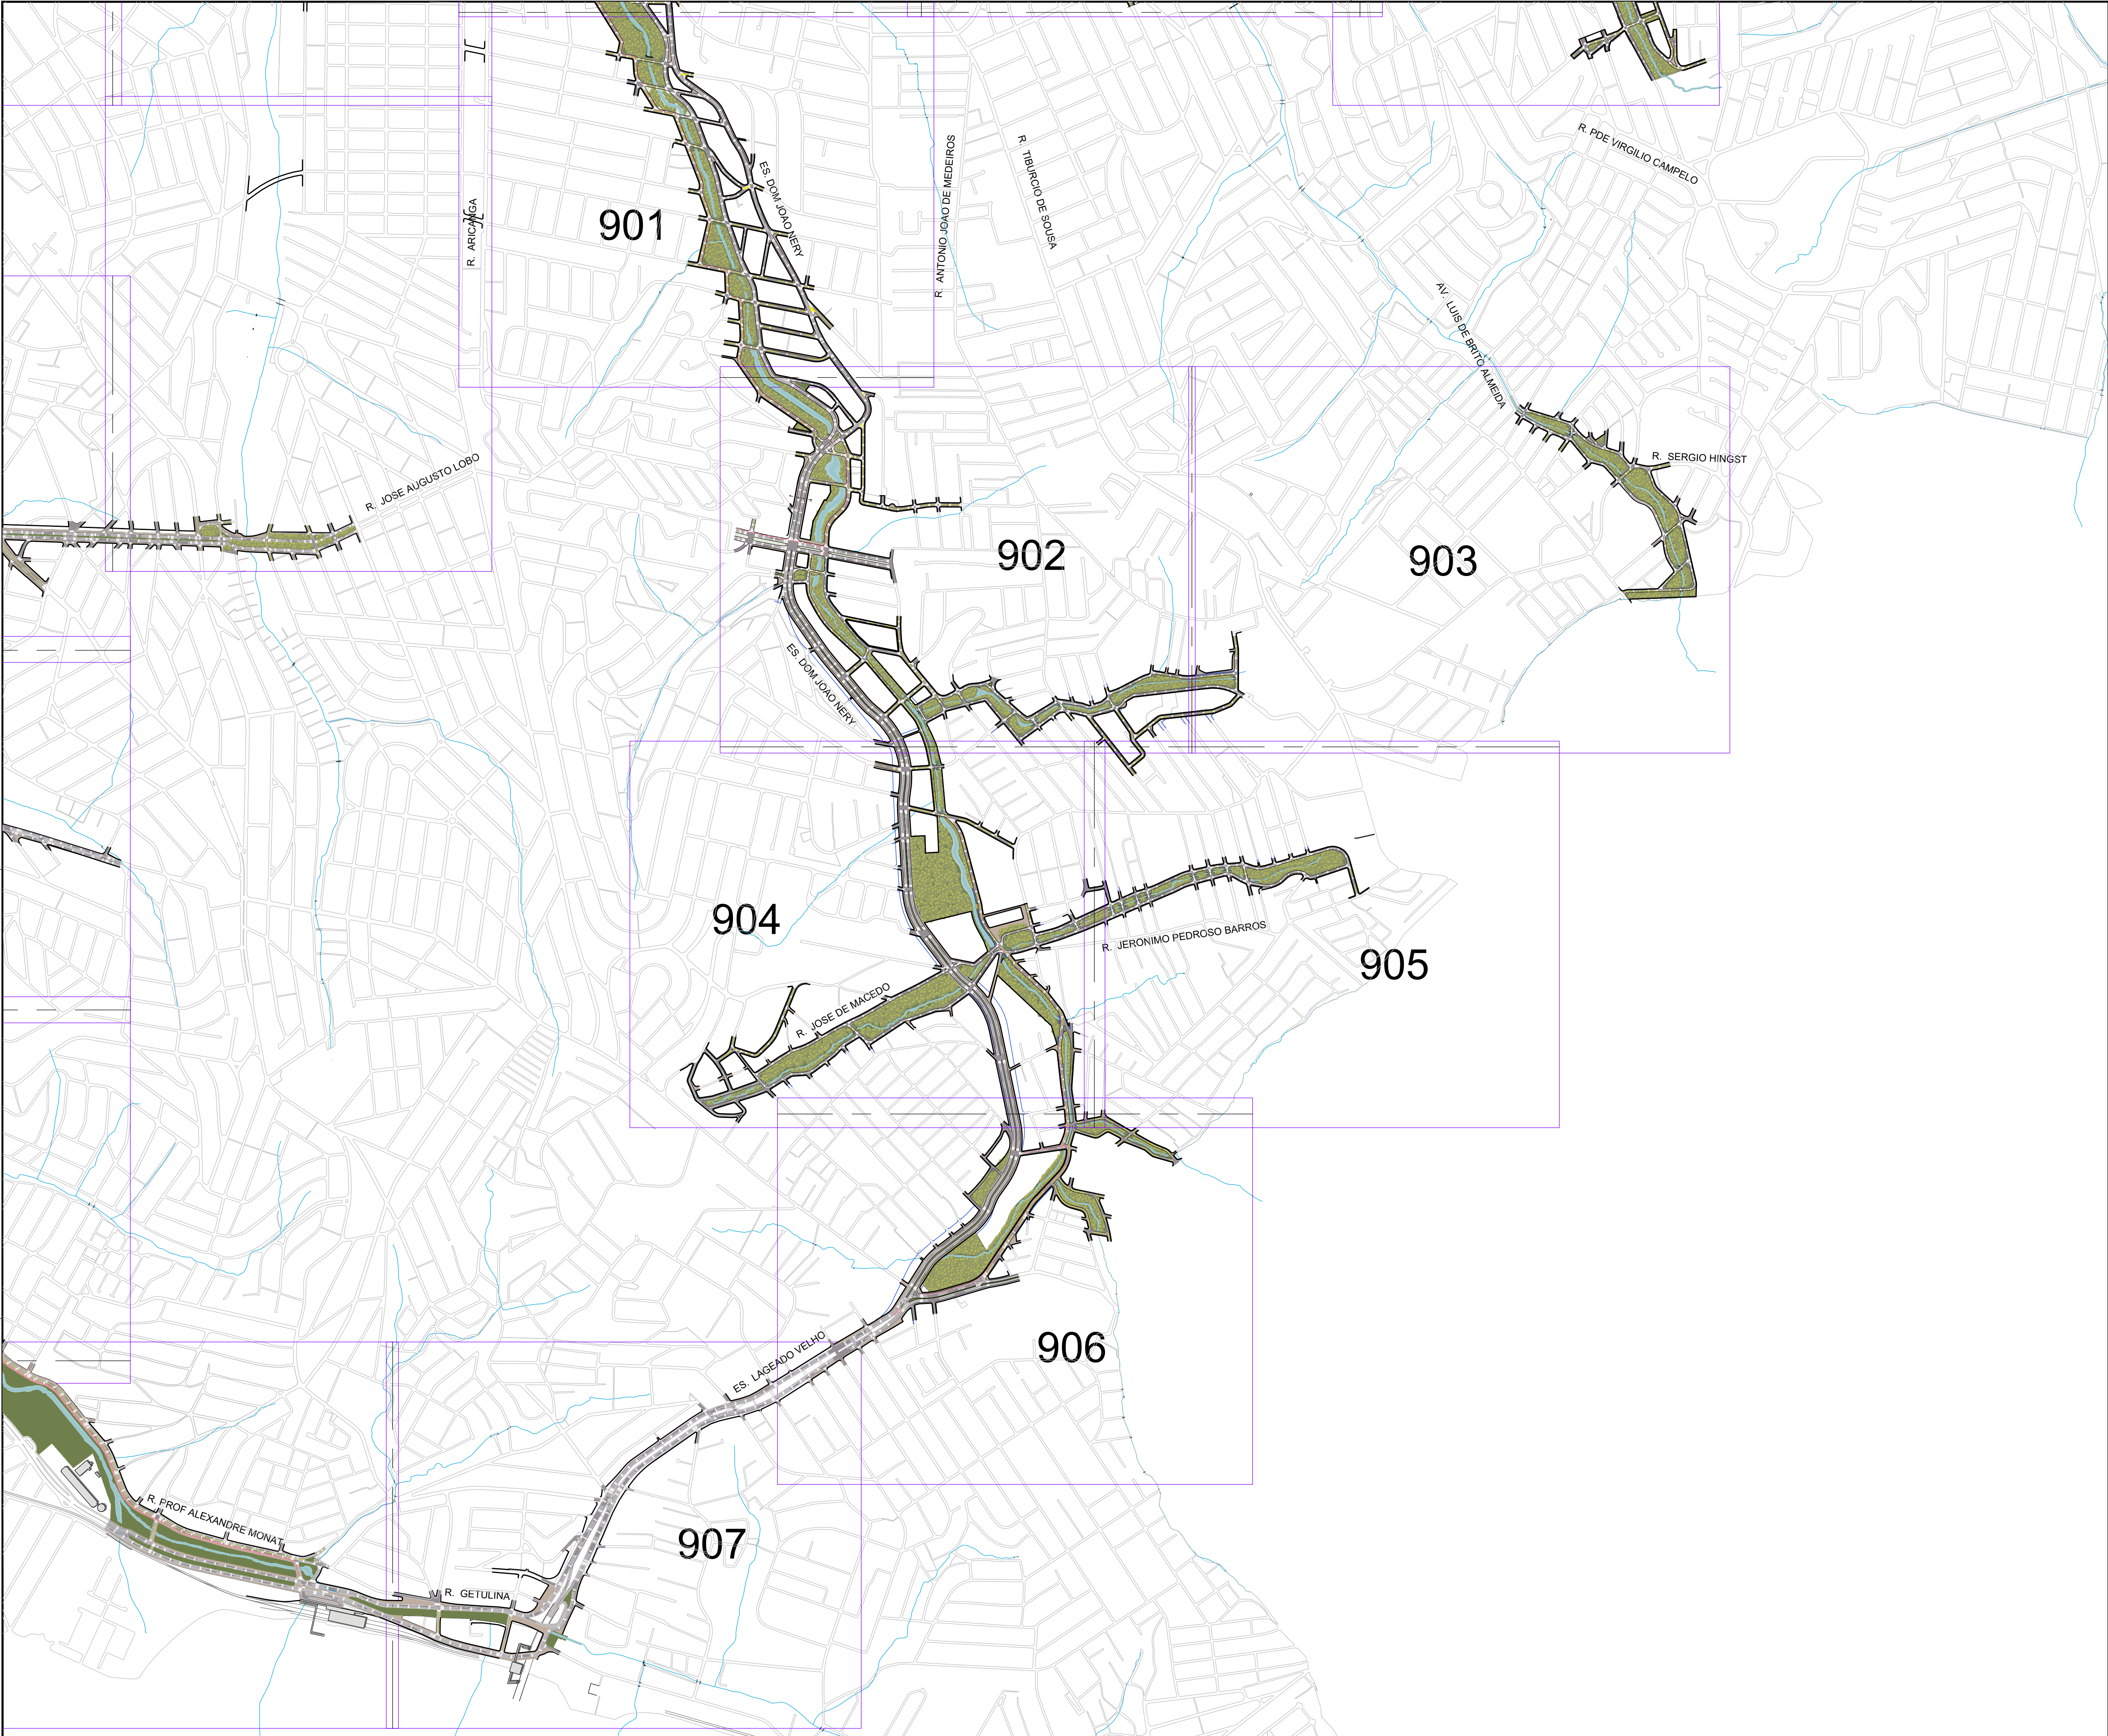

LEGENDA:

- ALINHAMENTO DA LEI A REVIOGAR
- PASSEIO
- LEITO CARROÇAVEL
- ÁREAS VERDES
- SARJETA
- RIOS E CORREGOS
- PARQUES PROPOSTO
- SENTIDO DA VIA

3		
2		
1		
0	15/01/2025	EMIÇÃO INICIAL
REVISÃO	DATA	DESCRIÇÃO

REFERÊNCIAS
PROCESSO SEI Nº: 7810.2024/000852-3

CÓDIGO
AC L|0 3|3|S V|D E|9 0 0|Ø
PROJETO/OBRA
PLANO DE MOBILIDADE
PIU ARCO LESTE


TÍTULO
PROJETO FUNCIONAL
ESTRADA DOM JOÃO NERY

ESCALA		SEM ESCALA
RESPONSÁVEL TÉCNICO Rita Gonçalves		CAU/CREA A10408-1
SETOR	SP-URBANISMO/GPU-DDU	XXX/00
DESENHO	Sonia Gonçalves; Marjorie Nakanishi	XXX/00
VERIFICAÇÃO	Rita Gonçalves	XXX/00
APROVAÇÃO	Tatiana Antonelli	XXX/00
LIBERAÇÃO	Rafael Barreto Castelo da Cruz	XXX/00




ESTE DESENHO É PROPRIEDADE DA SPURBANISMO NÃO PODENDO SER REPRODUZIDO E/OU REVELADO NO TODO OU EM PARTE SEM SUA AUTORIZAÇÃO

LIGA COM A FOLHA ACL-03-3-SV-DE-804

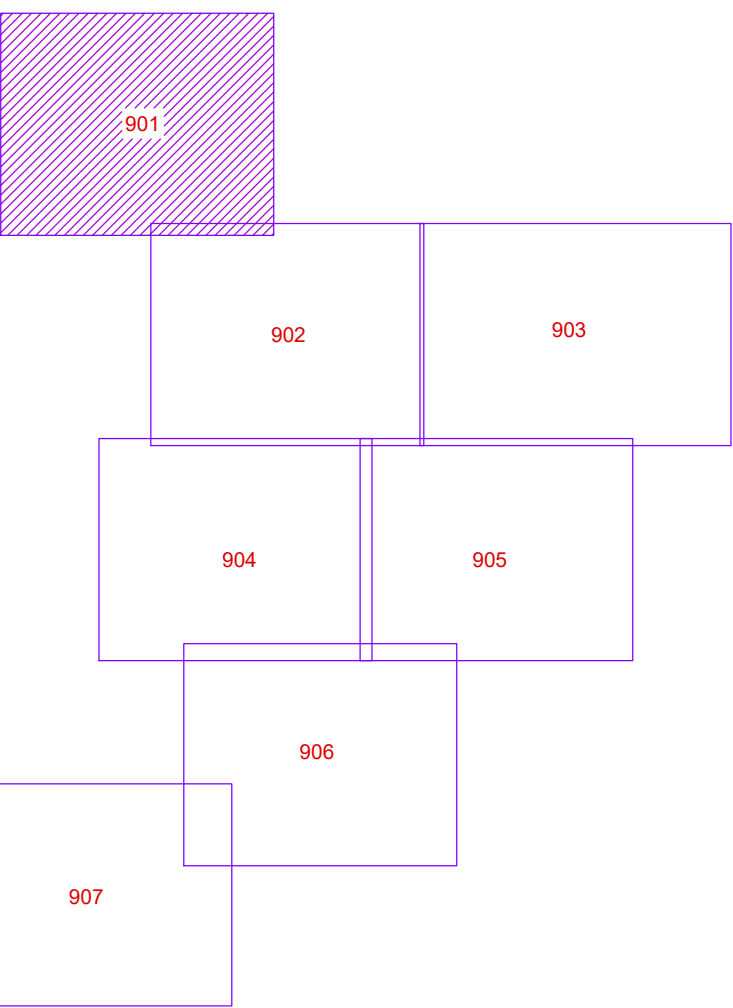

ARTICULAÇÃO

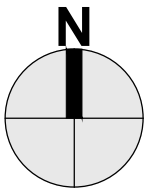

LEGENDA:

- ALINHAMENTO DA LEI 16.020/14
- PASSEIO
- LEITO CARROGÁVEL
- ÁREAS VERDES
- SARJETA
- RIOS E Córregos
- PARQUES PROPOSTO
- SENTIDO DA VIA

NOTAS:

- NESTE PROJETO FUNCIONAL SERÁ REVISTO PELOS ESTUDOS DE DRENAGEM GEOMÉTRICO, PAVIMENTAÇÃO E ESTRUTURA QUE DEVERÃO SER COMPATIBILIZADOS ENTRE SI, ASSIM COMO O PROJETO DE ARQUITETURA E URBANISMO DEVERÁ SE ADEQUAR ÀS NECESSIDADES TÉCNICAS DECORRENTES.
- A LOCALIZAÇÃO DOS ELEMENTOS DE INTERFERÊNCIAS, DEVERÃO SER CONFIRMADOS, REVISTOS SE NECESSÁRIO, PARA IMPEDIR OCORRÊNCIAS.
- AS INFORMAÇÕES SOBRE INFRAESTRUTURA EXISTENTE E INTERFERÊNCIAS PARA IMPLANTAÇÃO DO MELHORAMENTO VIÁRIOS NO PERÍMETRO DE INTERVENÇÃO DESTES PROJETO FORAM OBTIDAS PELO MDC - MAPA DIGITAL DA CIDADE E FOTOS AÉRIAS DO GOOGLE EARTH.
- DIMENSÕES EM METRO EXCETO INDICAÇÃO EM CONTRÁRIO.

3		
2		
1		
0	15/01/2025	EMIÇÃO INICIAL
REVISÃO	DATA	DESCRIÇÃO

REFERÊNCIAS
PROCESSO SEI Nº: 7810.2024/0000852-3

CÓDIGO
AC L|0 3|3|S V|D E|9 0 1|Ø
PROJETO/OBRA
**PLANO DE MOBILIDADE
PIU ARCO LESTE**

TÍTULO
**PROJETO FUNCIONAL
ESTRADA DOM JOÃO NERY**

ESCALA		SEM ESCALA: 1 / 2000
RESPONSÁVEL TÉCNICO	CAUI/CREA	A10408-1
Rita Gonçalves	EMITENTE	DATA
SETOR	SP-URBANISMO/GPU-DOU	XXX/00
DESENHO	Sonia Gonçalves; Marjorie Nakanishi	XXX/00
VERIFICAÇÃO	Rita Gonçalves	XXX/00
APROVAÇÃO	Tatiana Antonelli	XXX/00
LIBERAÇÃO	Rafael Barreto Castelo da Cruz	XXX/00



ESTE DESENHO É PROPRIEDADE DA SPURBANISMO NÃO PODENDO SER REPRODUZIDO E/OU REVELADO NO TODO OU EM PARTE SEM SUA AUTORIZAÇÃO

LIGA COM A FOLHA ACL-03-3-SV-DE-902



901

902

903

904

905

906

907

ARTICULAÇÃO

LEGENDA:

ALINHAMENTO DA LEI 16.020/14

PASSEIO

LEITO CARROÁVEL

ÁREAS VERDES

SARJETA

RIOS E CÓRREGOS

PARQUES PROPOSTO

SENTIDA DA VIA

NOTAS:

1. NESTE PROJETO FUNCIONAL SERÁ REVISTO PELOS ESTUDOS DE DRENAGEM GEOMÉTRICO, PAVIMENTAÇÃO E ESTRUTURA QUE DEVERÃO SER COMPATIBILIZADOS ENTRE SI, ASSIM COMO O PROJETO DE ARQUITETURA E URBANISMO DEVERÁ SE ADEQUAR ÀS NECESSIDADES TÉCNICAS DECORRENTES.

2. A LOCALIZAÇÃO DOS ELEMENTOS DE INTERFERÊNCIAS, DEVERÃO SER CONFIRMADOS, REVISTOS SE NECESSÁRIO, PARA IMPEDIR OCORRÊNCIAS.

3. AS INFORMAÇÕES SOBRE INFRAESTRUTURA EXISTENTE E INTERFERÊNCIAS PARA IMPLANTAÇÃO DO MELHORAMENTOS VIÁRIOS NO PERÍMETRO DE INTERVENÇÃO DESTE PROJETO FORAM OBTIDAS PELO MDC - MAPA DIGITAL DA CIDADE E FOTOS AÉRIAS DO GOOGLE EARTH.

4. DIMENSÕES EM METRO EXCETO INDICAÇÃO EM CONTRÁRIO.

3		
2		
1		
0	15/01/2025	EMIÇÃO INICIAL
REVISÃO	DATA	DESCRIÇÃO

REFERÊNCIAS

PROCESSO SEI Nº: 7810.2024/0000852-3

CÓDIGO

AC L|0 3|3|S V|D E|9 0 2|Ø

PROJETO/OBRA

PLANO DE MOBILIDADE

PIU ARCO LESTE

TÍTULO

PROJETO FUNCIONAL

ESTRADA DOM JOÃO NERY

ESCALA


SEM ESCALA : 1 / 2000

RESPONSÁVEL TÉCNICO	CAUI/CREA
Rita Gonçalves	A10408-1
SETOR	SP-URBANISMO/GPU-DOU
DESENHO	Sonia Gonçalves; Marjorie Nakanishi
VERIFICAÇÃO	Rita Gonçalves
APROVAÇÃO	Tatiana Antonelli
LIBERAÇÃO	Rafael Barreto Castelo da Cruz

SPUrbanismo

ESTE DESENHO É PROPRIEDADE DA SPURBANISMO NÃO PODENDO SER REPRODUZIDO E/OU REVELADO NO TODO OU EM PARTE SEM SUA AUTORIZAÇÃO

ÚLTIMA REVISÃO: 15/01/2025
AC L|0 3|3|S V|D E|9 0 2|Ø
AC L|0 3|3|S V|D E|9 0 2|Ø
AC L|0 3|3|S V|D E|9 0 2|Ø

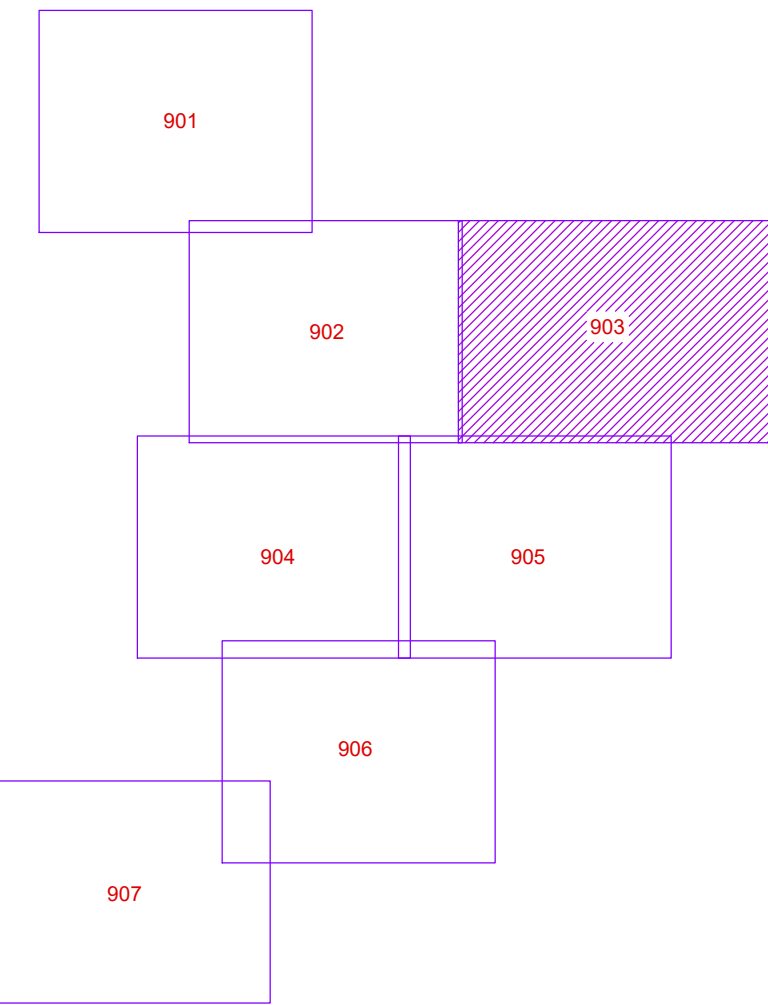

ARTICULAÇÃO

LEGENDA:

- ALINHAMENTO DA LEI 16.020/14
- PASSEIO
- LEITO CARROÇAVEL
- ÁREAS VERDES
- SARJETA
- RIO E CORREDORES
- PARQUES PROPOSTO
- SENTIDO DA VIA

NOTAS:

- NESTE PROJETO FUNCIONAL SERÁ REVISTO PELOS ESTUDOS DE DRENAGEM, GEOMÉTRICO, PAVIMENTAÇÃO E ESTRUTURA QUE DEVERÃO SER COMPATIBILIZADOS ENTRE SI. ASSIM COMO O PROJETO DE ARQUITETURA E URBANISMO DEVERÁ SE ADEQUAR AS NECESSIDADES TÉCNICAS DECORRENTES;
- A LOCALIZAÇÃO DOS ELEMENTOS DE INTERFERÊNCIAS DEVERÃO SER CONFIRMADOS, REVISTOS SE NECESSÁRIO, PARA IMPEDIR OCORRÊNCIAS;
- AS INFORMAÇÕES SOBRE INFRAESTRUTURA EXISTENTE E INTERFERÊNCIAS PARA IMPLANTAÇÃO DO MELHORAMENTOS VARIOS NO PERÍMETRO DE INTERVENÇÃO DESTE PROJETO FORAM OBTIDAS PELO MDC - MAPA DIGITAL DA CIDADE E FOTOS AÉRIAS DO GOOGLE EARTH;
- DIMENSÕES EM METRO EXCETO INDICAÇÃO EM CONTRÁRIO;

3		
2		
1		
0	15/01/2025	EMIÇÃO INICIAL
REVISÃO	DATA	DESCRIÇÃO

REFERÊNCIAS

PROCESSO SEI Nº: 7810.2024/0000852-3

CÓDIGO
AC L10 3|3|S V|D E|9 0 3|Ø
PROJETO/OBRA
**PLANO DE MOBILIDADE
PIU ARCO LESTE**

TÍTULO
**PROJETO FUNCIONAL
ESTRADA DOM JOÃO NERY**

ESCALA	SEM ESCALA : 1 / 2000	
RESPONSÁVEL TÉCNICO	Rita Gonçalves	CAUICREA A10408-1
SETOR	SP-URBANISMO/GPU-DDU	XXX/00
DESENHO	Sônia Gonçalves; Marjorie Nakanishi	XXX/00
VERIFICAÇÃO	Rita Gonçalves	XXX/00
APPROVAÇÃO	Tatiana Antonelli	XXX/00
LIBERAÇÃO	Rafael Barreto Castelo da Cruz	XXX/00



ESTE DESENHO É PROPRIEDADE DA SP-URBANISMO NÃO PODENDO SER REPRODUZIDO E/OU REVELADO NO TODO OU EM PARTE SEM SUA AUTORIZAÇÃO